
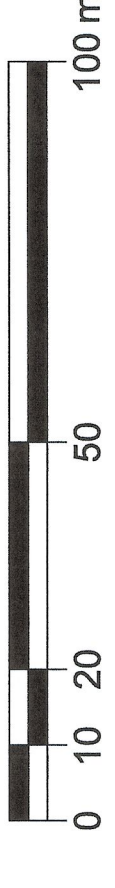
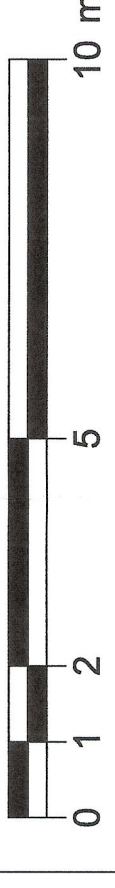



Parametri archi circolari	
R	Raggio
Ac	Angolo al centro
Tan	Tangente
Sv	Stivaggio
Fr	Frangente
Co	Conditto

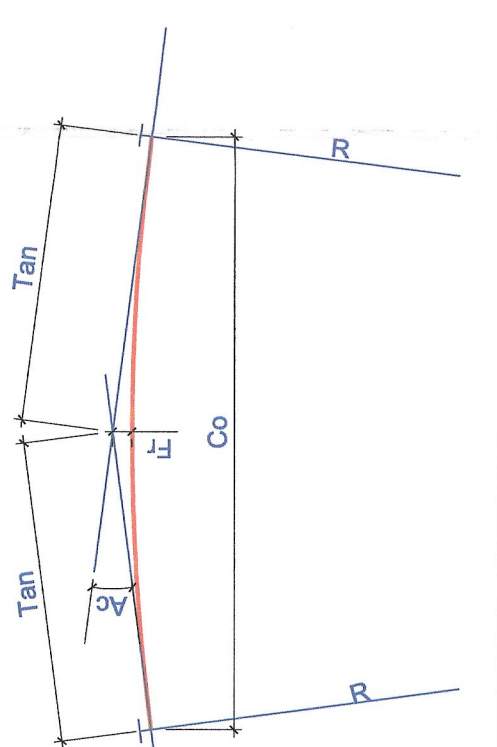

RIFERIMENTI / REFERENCES :

PDZ_CSA_0081_5075-10_1001_Relazione tecnico - illustrativa;
PDZ_CSA_1700_5075-10_30-01_Planimetria - 1 di 2;
PDZ_CSA_1701_5075-10_30-03_Planimetria - 2 di 2.

PIANO DI LOCALIZZAZIONE / VUE D'ENSEMBLE

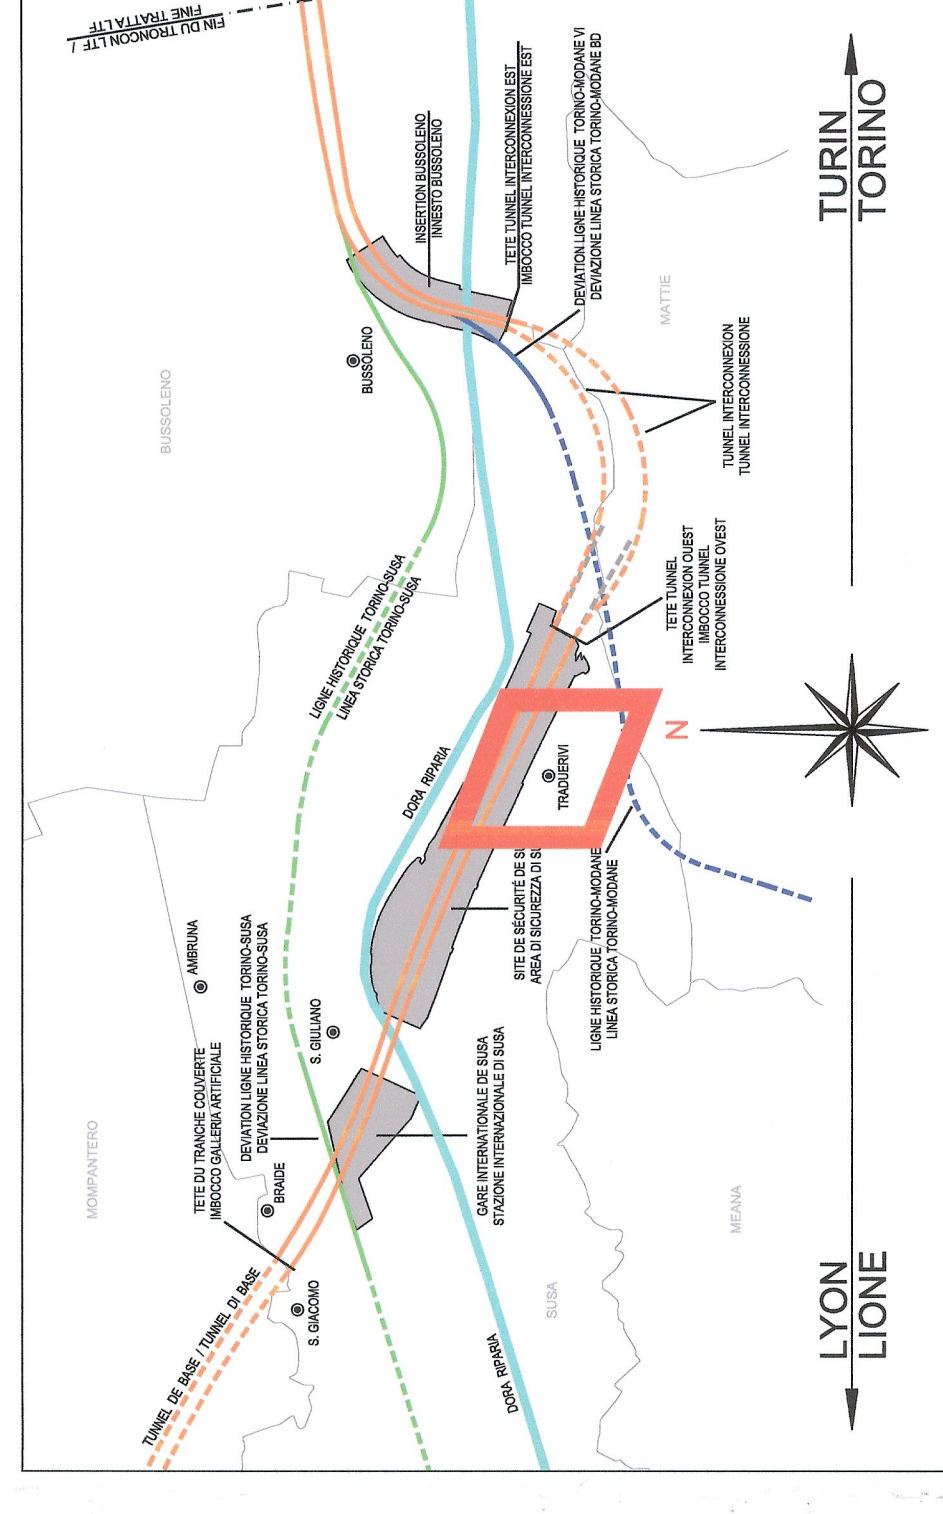

LYON LIONE - TURIN / COLLEGAMENTO TORINO - LIONE
Partie commune franco-italienne
Section transfrontalière

NOUVELLE LIGNE LYON TURIN - NUOVA LINEA TORINO LIONE
PARTIE COMMUNE FRANCO-ITALIENNE - PARTE COMUNE ITALO-FRANCESE


REVISION DE L'AVANT-PROJET DE REFERENCE - REVISIONE DEL PROGETTO DEFINITIVO
CUP C11J06000030001

GENIE CIVIL - OPERE CIVILI

PLAINE DE SUSAS - PIANA DI SUSAS
sp024 ET VOIRIE LOCAL - sp024 E VIABILITA' LOCALE
sp024: GENERALITES - sp024: ELABORATI GENERALI

VUE EN PLAN PHASE DE REALIZATION - FASE 2
PLANIMETRIA FASI REALIZZATIVE - FASE 2


Rev.	Date / Data	Modifications / Modifiche	Etat / Stato	Approuvé par / Approvato da	Approuvé / Approvato
0	25/07/2013	Prévision de l'état / Previsione dell'entità	G. VERDANDO (G. QUARANTA)	M. RUSSO G. VERDANDO (G. QUARANTA)	L. CHIFFRINO M. PAVILLON
A	08/02/2013	Revisions des données / Revisione dei dati	G. VERDANDO (G. QUARANTA)	M. RUSSO G. VERDANDO (G. QUARANTA)	L. CHIFFRINO M. PAVILLON

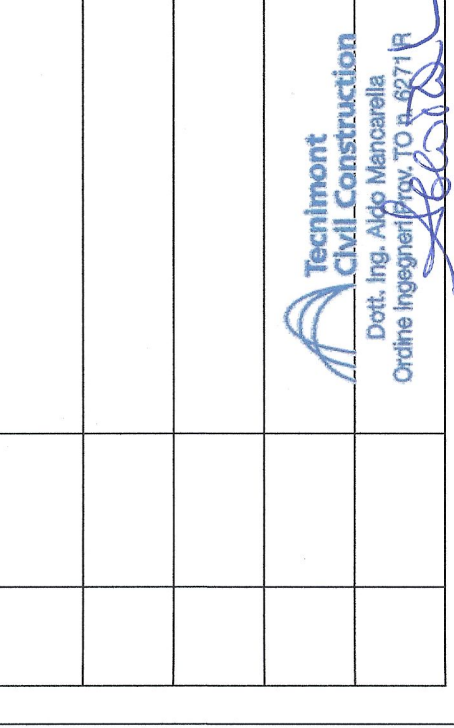

Code Doc	P	D	2	C	3	A	T	3	4	1	1	A	A	P	P	L	A
Phase / Fase																	
Signe / Segno																	
Numero																	

INDICAZIONE / INDICATION	CH.	F.	F.	66	72	41	38	37
Scale / Scala								

1:100 / 1:1000

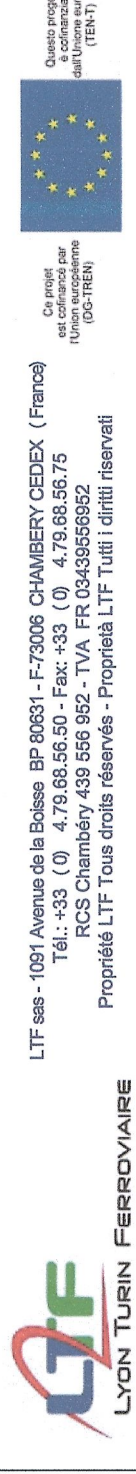

LTF snc - 1001 Avenue de la Bulverie - BP 80001 - F-33000 CHAMBERY CEDEX (France)
18, rue de la République - 43000 BELLERIVE - F-42000 CHAMBERY CEDEX (France)
Projet de LTF - Non contractuel - Propriété LTF / Non contrattuale - Proprietà LTF