



Tracciato - WTG06
Sez. 13
Progr.: 0+360.00
Scala : 1:200
Q.Rif. : 240.00

Materiali in progressiva 3+60.00		
Nome materiale	Area	Volume
STERRO	0.00	0.00
RIPORTO	18.48	346.09


Tracciato - WTG06
Sez. 14
Progr.: 0+390.00
Scala : 1:200
Q.Rif. : 240.00


Materiali in progressiva 3+90.00		
Nome materiale	Area	Volume
STERRO	0.00	0.00
RIPORTO	18.21	550.35

Tracciato - WTG06
Sez. 15
Progr.: 0+414.37
Scala : 1:200
Q.Rif. : 240.00


Materiali in progressiva 4+14.37		
Nome materiale	Area	Volume
STERRO	0.23	1.88
RIPORTO	1.60	204.67

Tracciato - WTG06
Sez. 16
Progr.: 0+440.85
Scala : 1:200
Q.Rif. : 240.00


Materiali in progressiva 4+40.85		
Nome materiale	Area	Volume
STERRO	27.45	266.59
RIPORTO	0.00	14.08

Tracciato - WTG06
Sez. 17
Progr.: 0+466.38
Scala : 1:200
Q.Rif. : 240.00


Materiali in progressiva 4+66.38		
Nome materiale	Area	Volume
STERRO	114.49	1685.25
RIPORTO	0.00	0.00

Tracciato - WTG06
Sez. 18
Progr.: 0+490.69
Scala : 1:200
Q.Rif. : 240.00



Materiali in progressiva 4+69		
Nome materiale	Area	Volume
STERRO	199.74	3770.68
RIPORTO	0.00	0.00

Tracciato - WTG06
Sez. 19
Progr.: 0+501.09
Scala : 1:200
Q.Rif. : 240.00


Materiali in progressiva 5+01.09		
Nome materiale	Area	Volume
STERRO	247.27	2320.06
RIPORTO	0.00	0.00

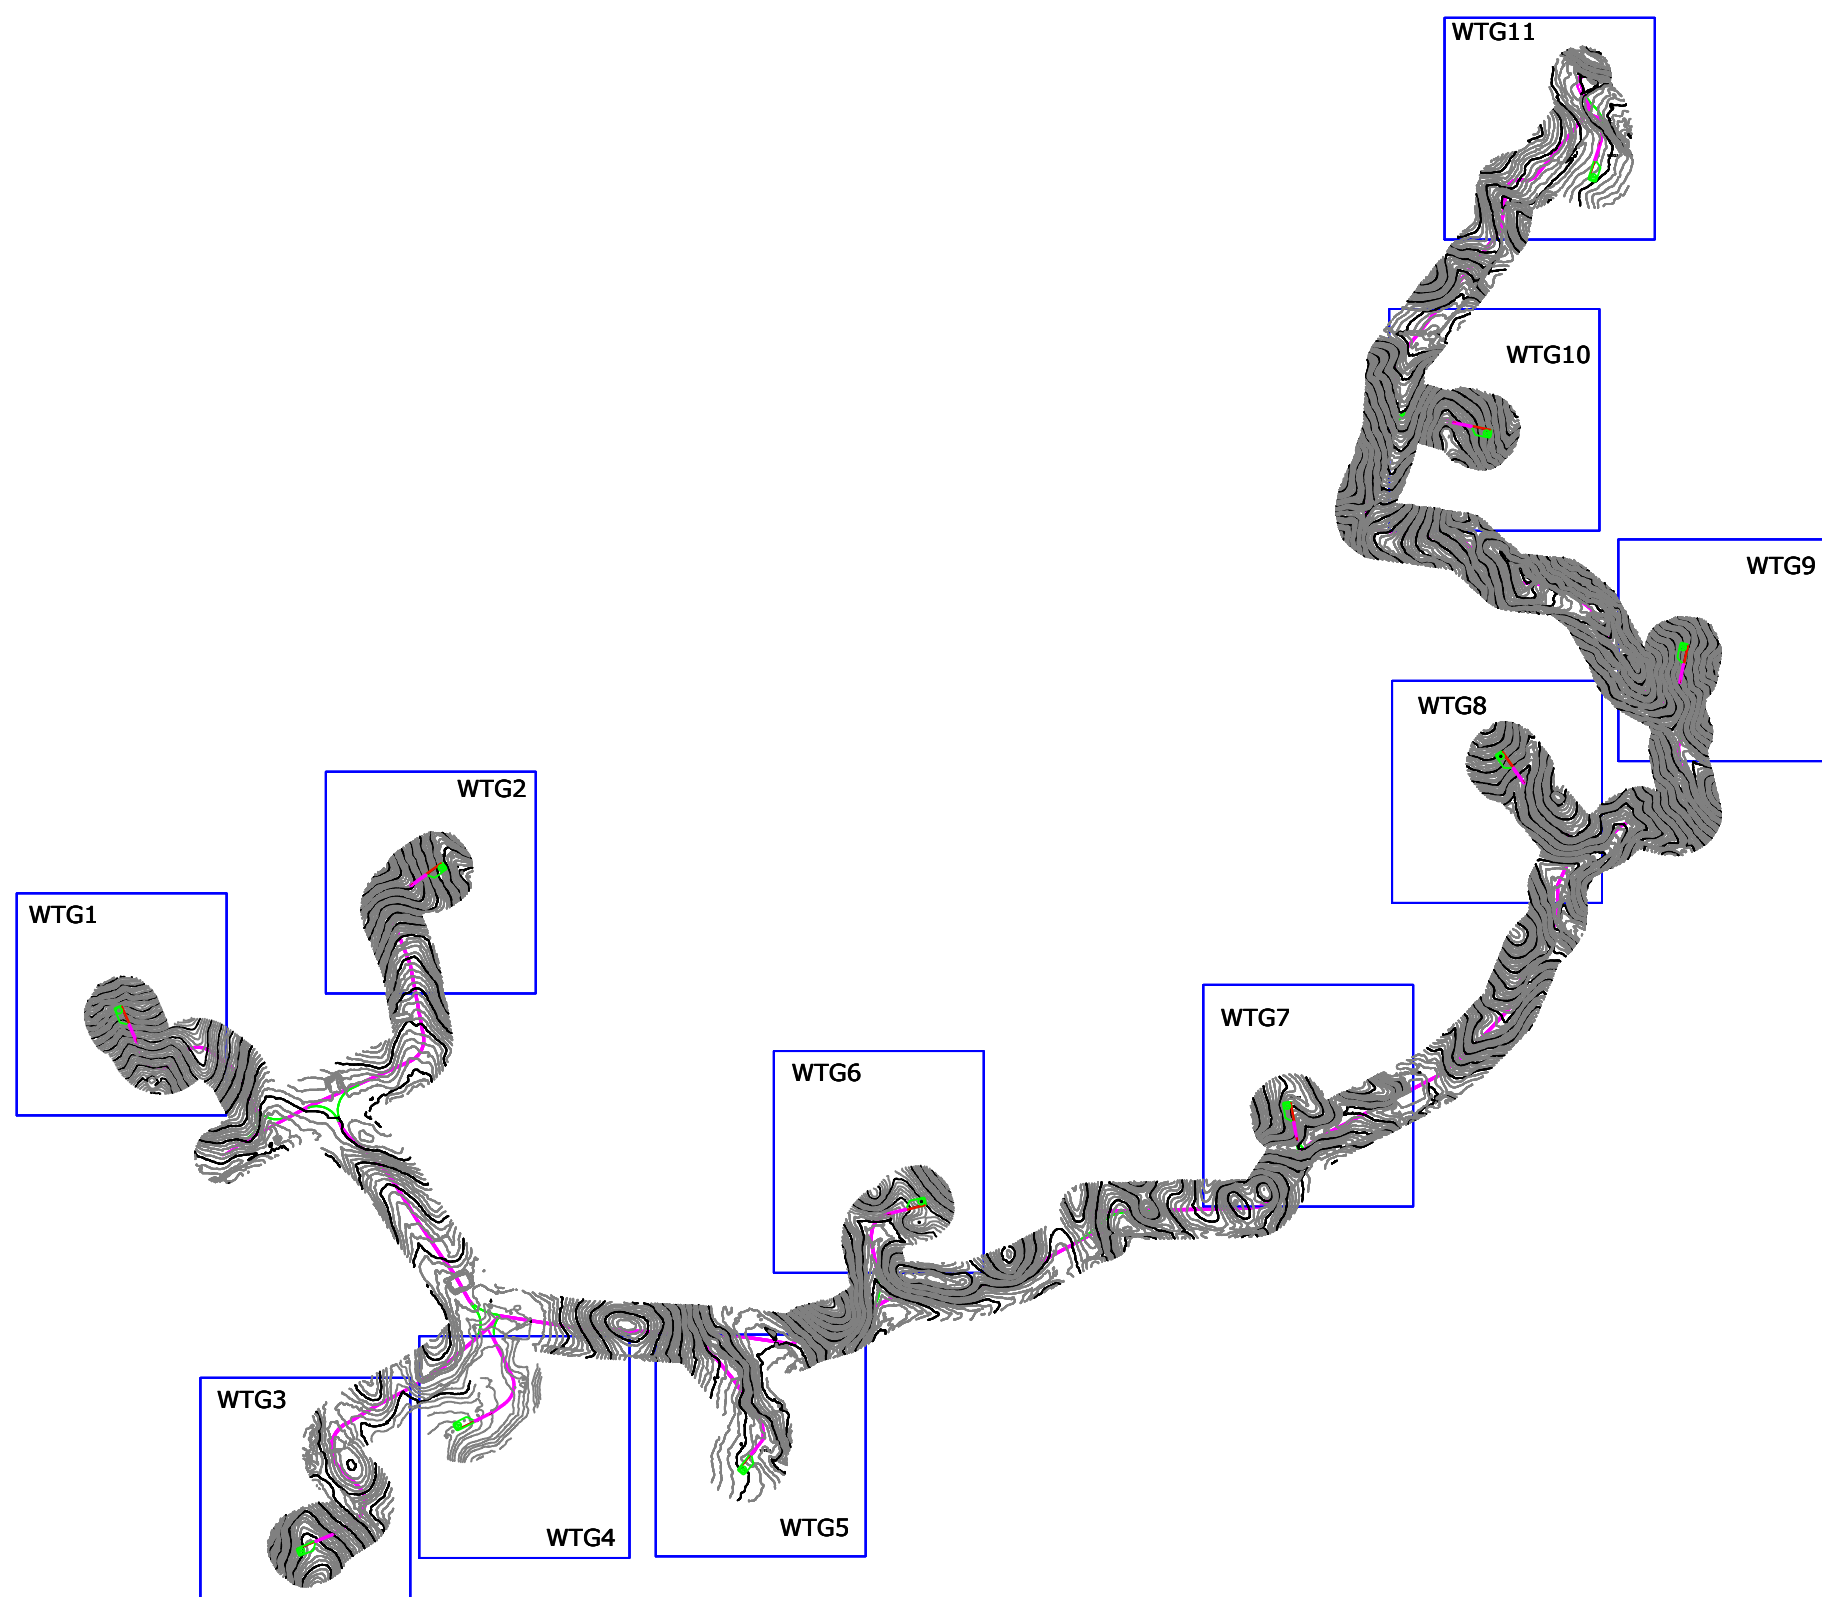

REGIONE SICILIA

PROVINCIA DI TRAPANI

COMUNE DI MARSALA

COMUNE DI SALEMI

COMUNE DI CALATAFIMI-SEGESTA

OGGETTO:

Progetto di realizzazione di un parco eolico della potenza di 66 MW denominato “CE PARTANNA III” situato nei comuni di Marsala, Salemi e Calatafimi-Segesta provincia di Trapani (TP)

ELABORATO:

PLANIMETRIA E PROFILI DI PIAZZOLA DI ESERCIZIO WTG06

PROPRONTE:

AEI WIND PROJECT V S.R.L.
P.I. 14605281001
Via Vignola 10
2201398 Roma

C.F. n. 14605281001
REA: RM. 0170807
PEC: aeivindproject@gmail.it

PROGETTAZIONE:

Ing. Carmen Martone
Iscr. n. 1872
Ordine Ingegneri Potenza
C.F. MTCAN73054H703E

Ing. Carmine Nardone
Iscr. n. 243
Ordine Geologi Basilicata
C.F. NDRBF171004509H

EGM PROJECT S.R.L.
VIA VIGNOLA 15/A
85100- POTENZA (PZ)
P.IVA 02094310766
REA PZ-206983

Livello prog.	Cat. opera	N° prog.elaborato	Tipo elaborato	N° foglio/Tot fogli	Nome file	Scala
PD	I.E.	32.6	D		PRG_P0_216_PIAZZOLA_ESERCIZIO_WTG06	1:200/500/1000

REV.	DATA	DESCRIZIONE	ESEGUITO	VERIFICATO	APPROVATO
00	APRILE 2023	Emissione			