

Nome materiale	Area	Volume
STERRO	0.00	0.00
RIPORTO	161.56	2282.84

Tracciato - wtg08
Sez. 13
Progr.: 0+349.07
Scala : 1:200
Q.Rif. : 240.00

DISTANZE PARZIALI TERRENO	100	150	200	250	300	350	400	450	500	550	600	650	700	750	800	850	900
QUOTE TERRENO	248.32	248.02	248.43	253.21	255.34	256.67	258.32	259.29	259.59	259.19	257.75	252.32	252.54	257.00	257.00	256.03	258.67
QUOTE PROGETTO	248.32	248.02	248.43	252.39	255.34	256.67	257.98	259.29	259.59	259.19	257.75	252.32	252.54	257.00	257.00	256.03	258.67
DISTANZE PARZIALI PROGETTO	100	150	200	250	300	350	400	450	500	550	600	650	700	750	800	850	900

Tracciato - wtg08
Sez. 14
Progr.: 0+376.74
Scala : 1:200
Q.Rif. : 240.00

Nome materiale	Area	Volume
STERRO	0.00	0.00
RIPORTO	168.75	4344.14

Tracciato - wtg08
Sez. 15
Progr.: 0+390.00
Scala : 1:200
Q.Rif. : 240.00

Nome materiale	Area	Volume
STERRO	0.00	0.00
RIPORTO	142.4	3239.55



Tracciato - wtg08
Sez. 16
Progr.: 0+420.00
Scala : 1:200
Q.Rif. : 250.00


Nome materiale	Area	Volume
STERRO	0.00	0.01
RIPORTO	30.81	2389.88

Tracciato - wtg08
Sez. 17
Progr.: 0+450.00
Scala : 1:200
Q.Rif. : 250.00

Nome materiale	Area	Volume
STERRO	0.00	0.00
RIPORTO	0.01	0.00




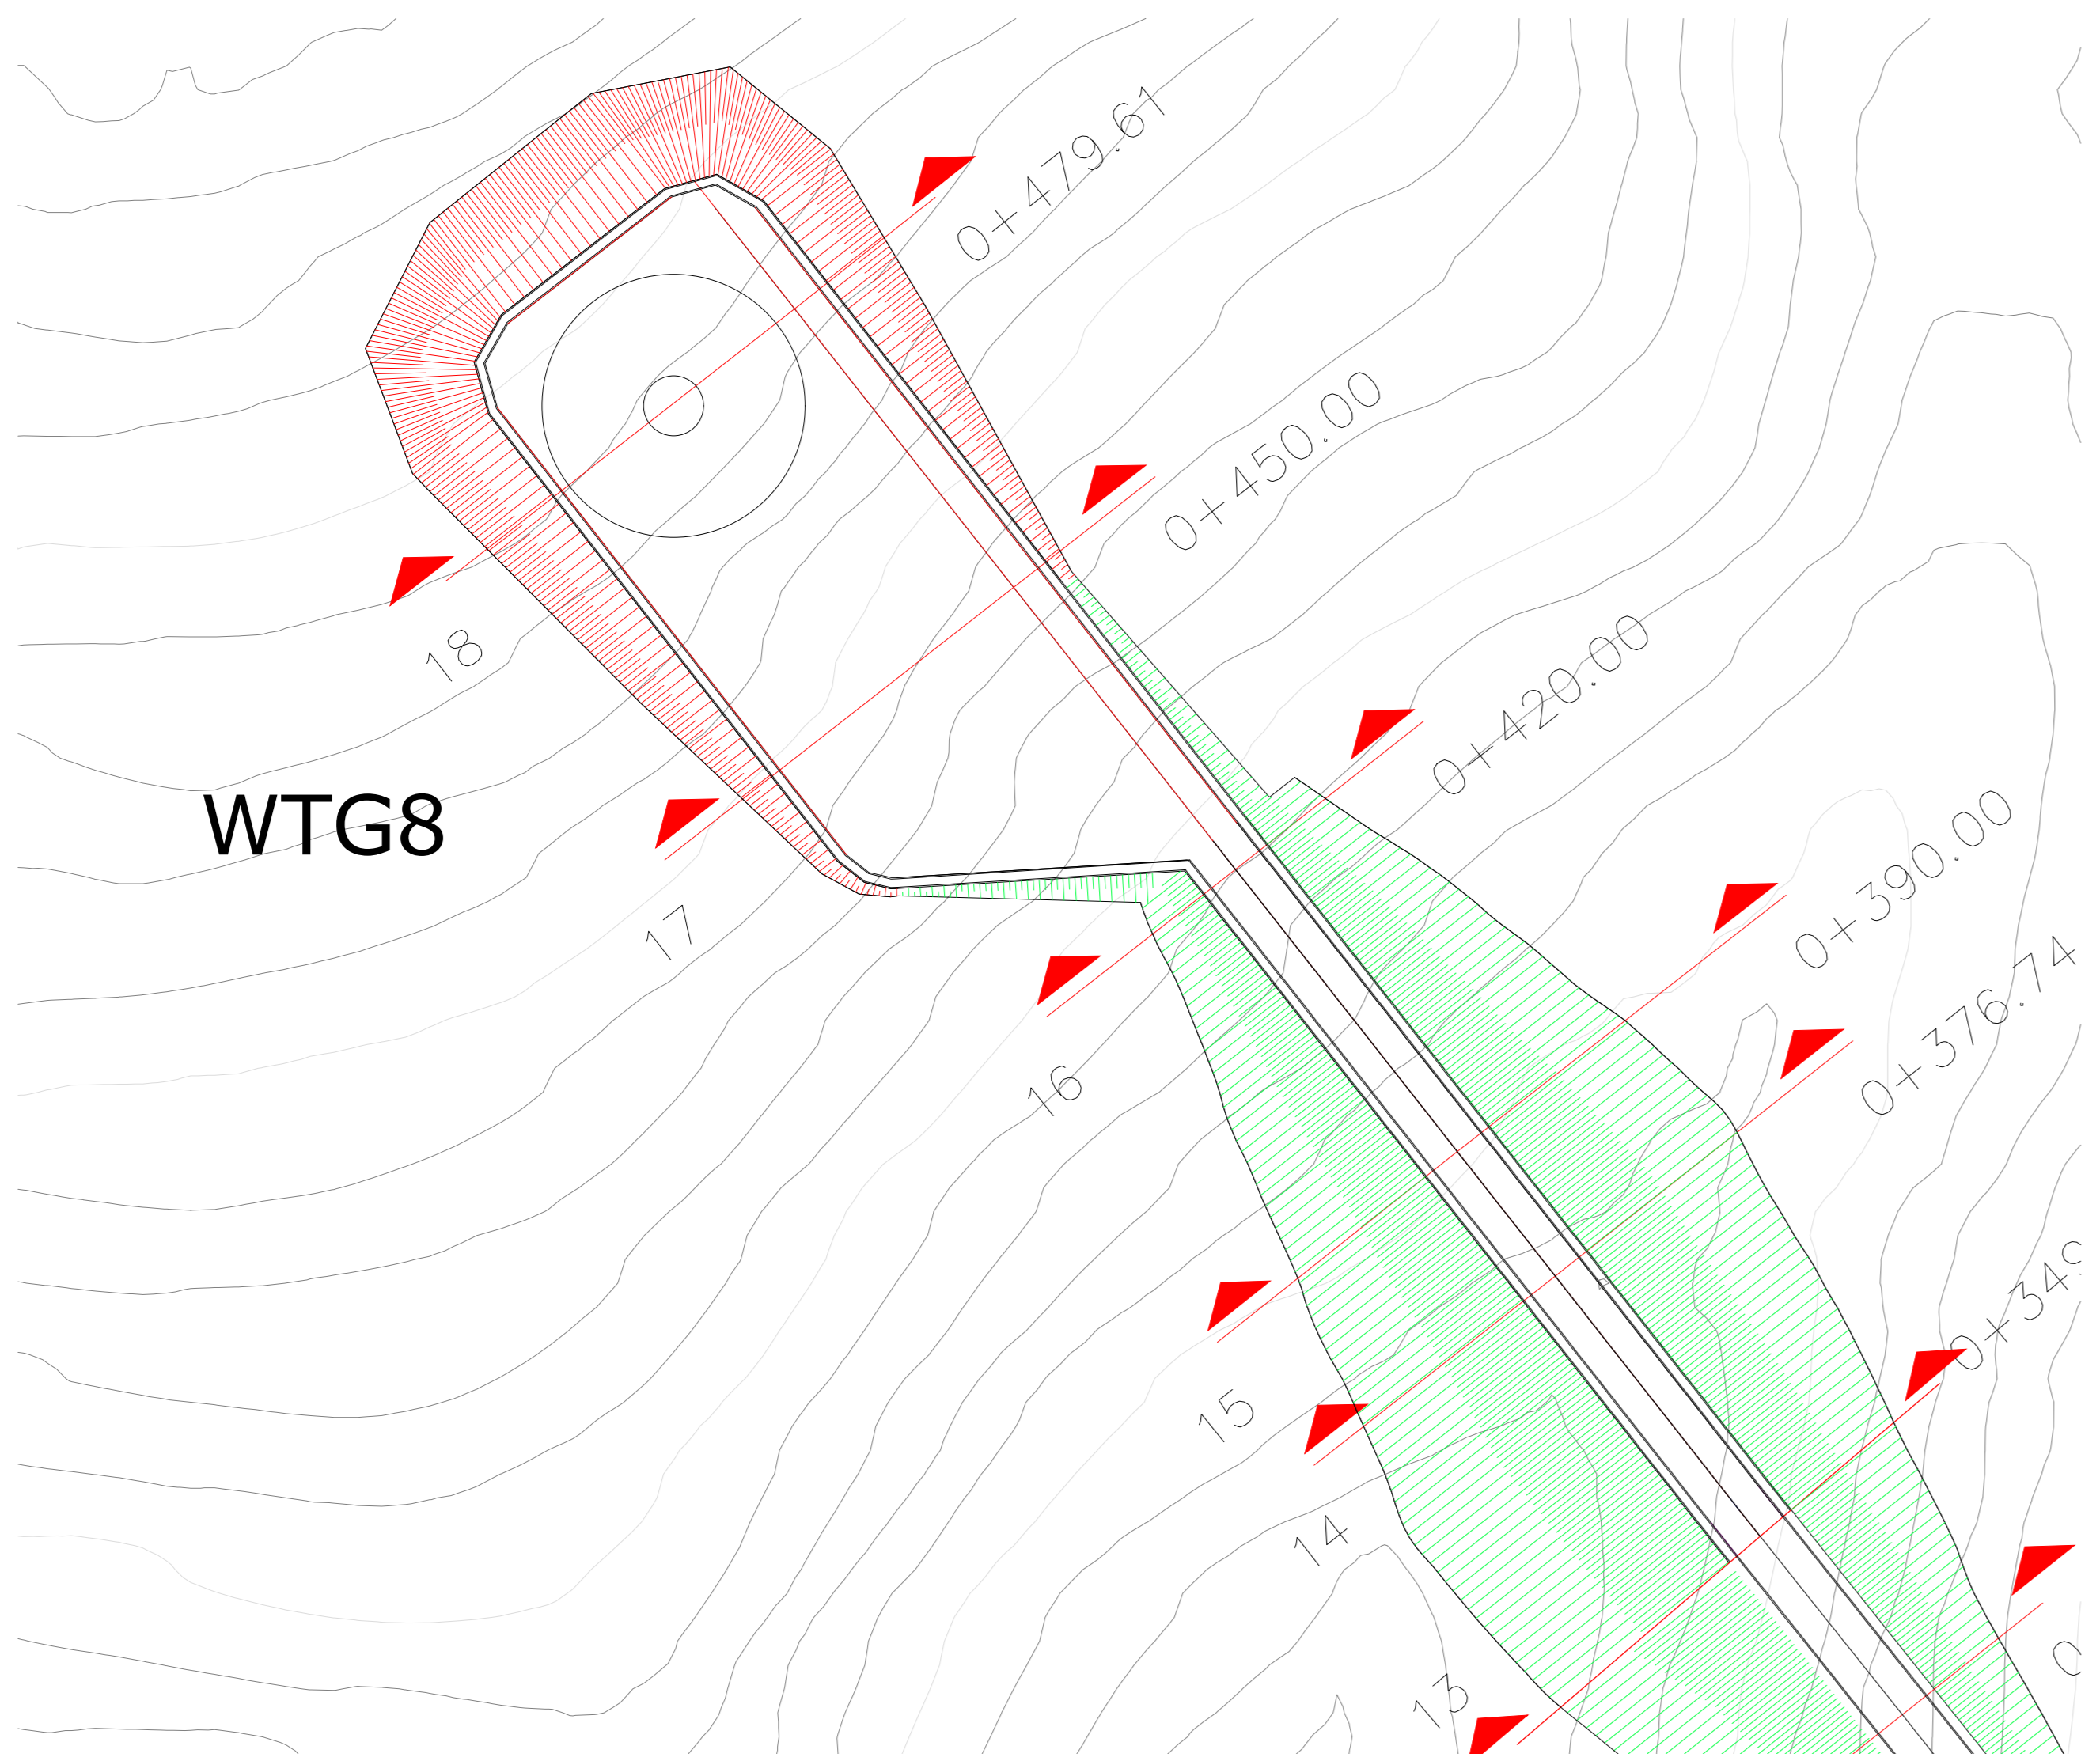

Tracciato - wtg08
Sez. 18
Progr.: 0+479.61
Scala : 1:200
Q.Rif. : 250.00

Nome materiale	Area	Volume
STERRO	241.15	4510.03
RIPORTO	0.00	0.00


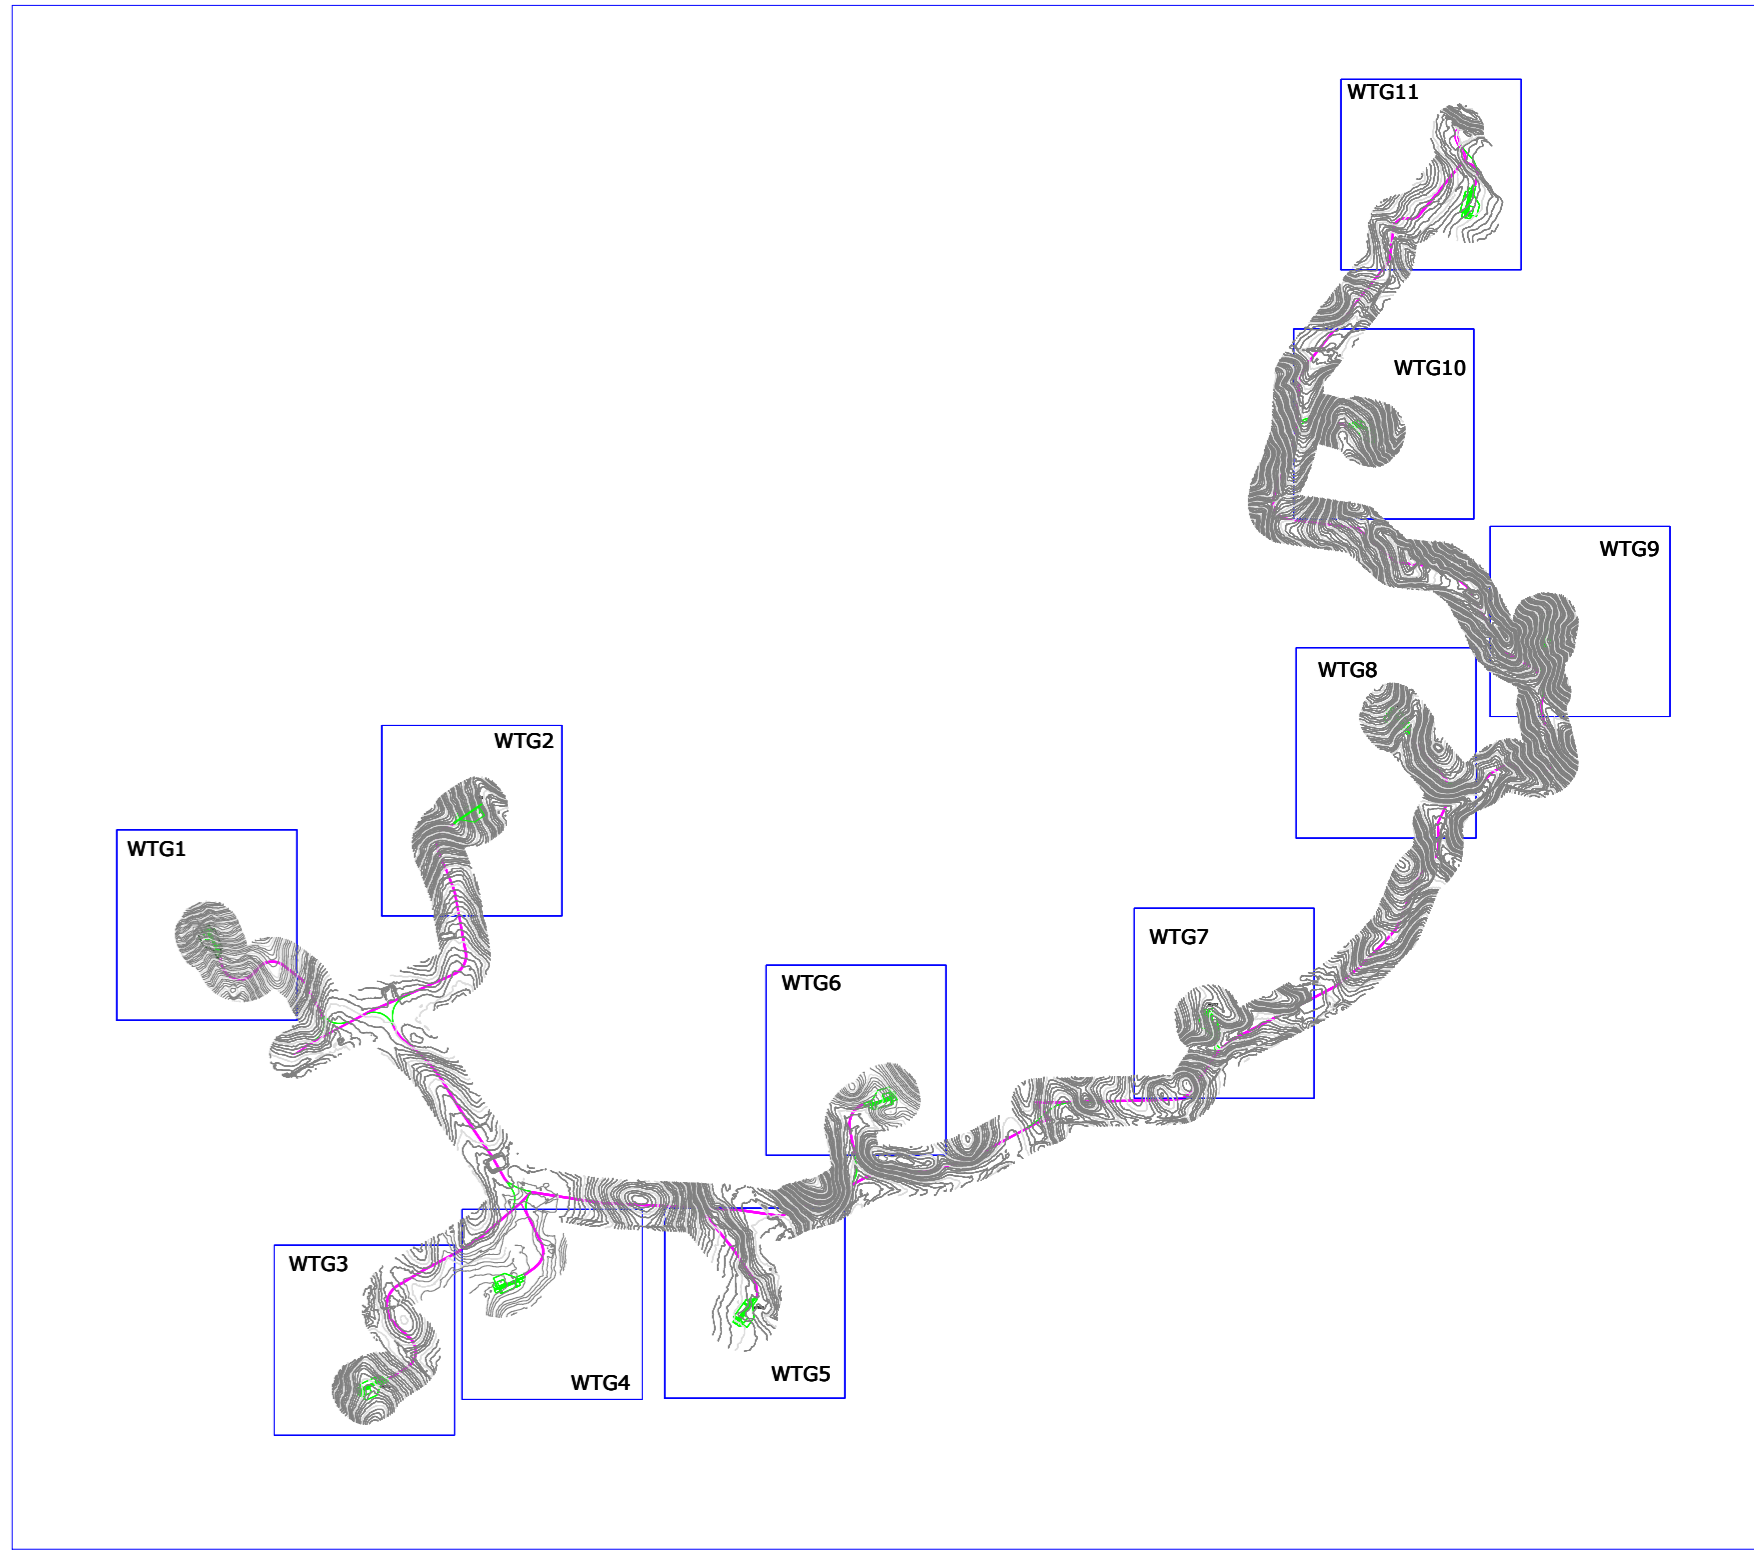

REGIONE SICILIA **PROVINCIA DI TRAPANI** **COMUNE DI MARSALA** **COMUNE DI SALEMI** **COMUNE DI CALATAFIMA-SEGESTA**

OGGETTO: Progetto di realizzazione di un parco eolico della potenza di 66 MW denominato "CE PARTANNA III" situato nei comuni di Marsala, Salemi e Calatafimi-Segesta provincia di Trapani (TP)

LABORATORIO: PLANIMETRIA E PROFILI DI PIAZZOLA DI ESERCIZIO WTG08

PROGETTAZIONE: Ing. Carmelo Martone, Ing. Raffaele Nardone, EGIM PROJECT S.R.L.

PROPRIONTE: AEI WIND PROJECT V.S.R.L.

PROGETTO: Livello prog. PD, Cat. opera I.E., N° prog.elaborato 32.8, Tipo elaborato D, N° foglio Tot fogli 1, Nome file Emissione, Scala 1:200/500/1000

REVISIONI: 00, DATA APRILE 2023, DESCRIZIONE Emissione