
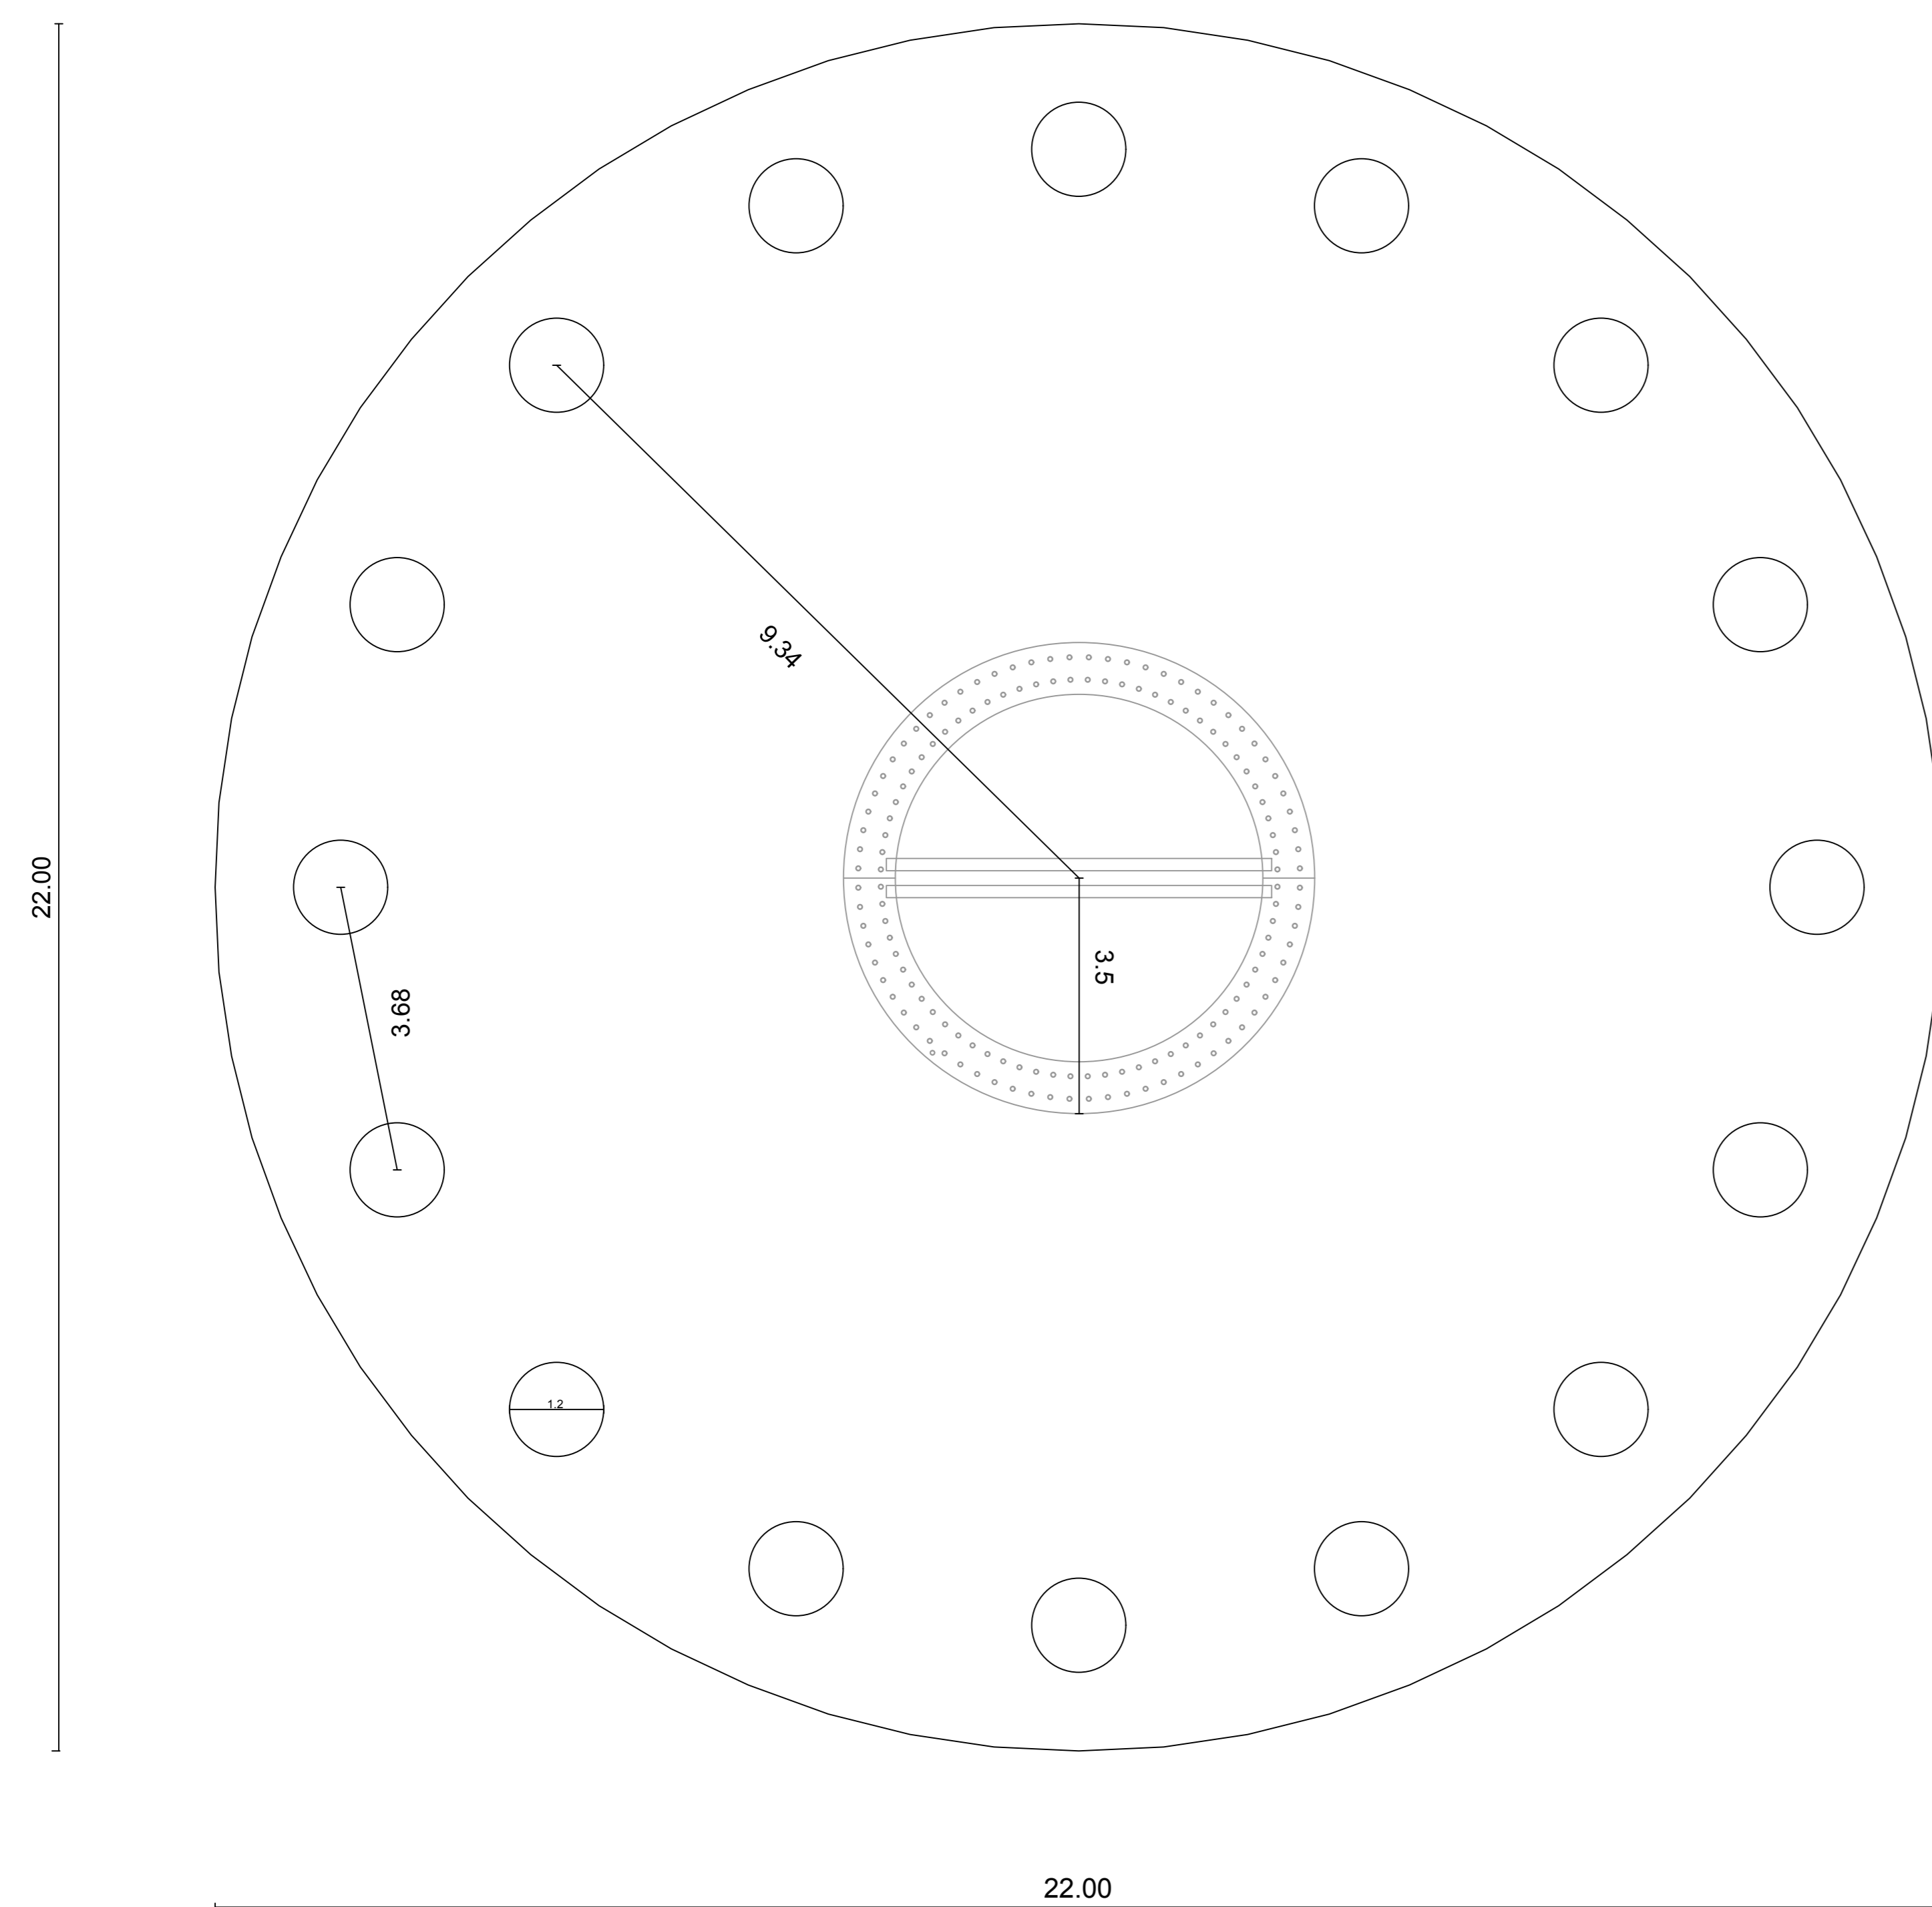
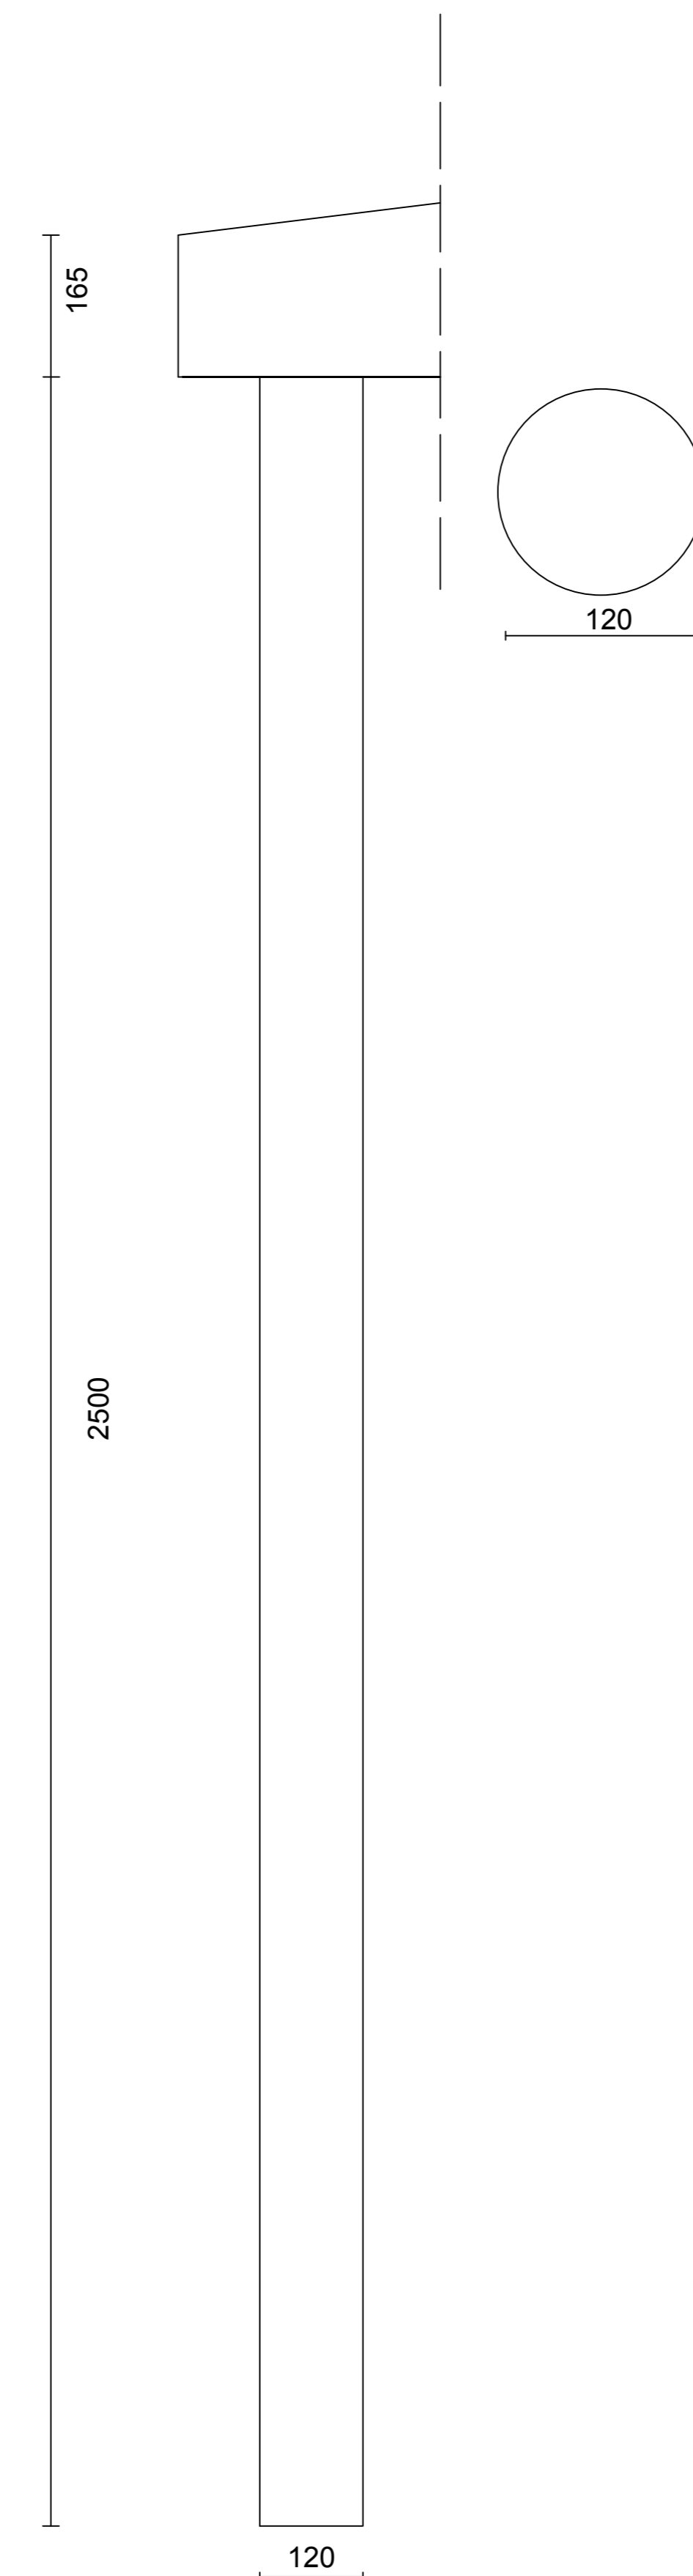


SEZIONE PIAZZOLA E FONDAZIONE TIPO

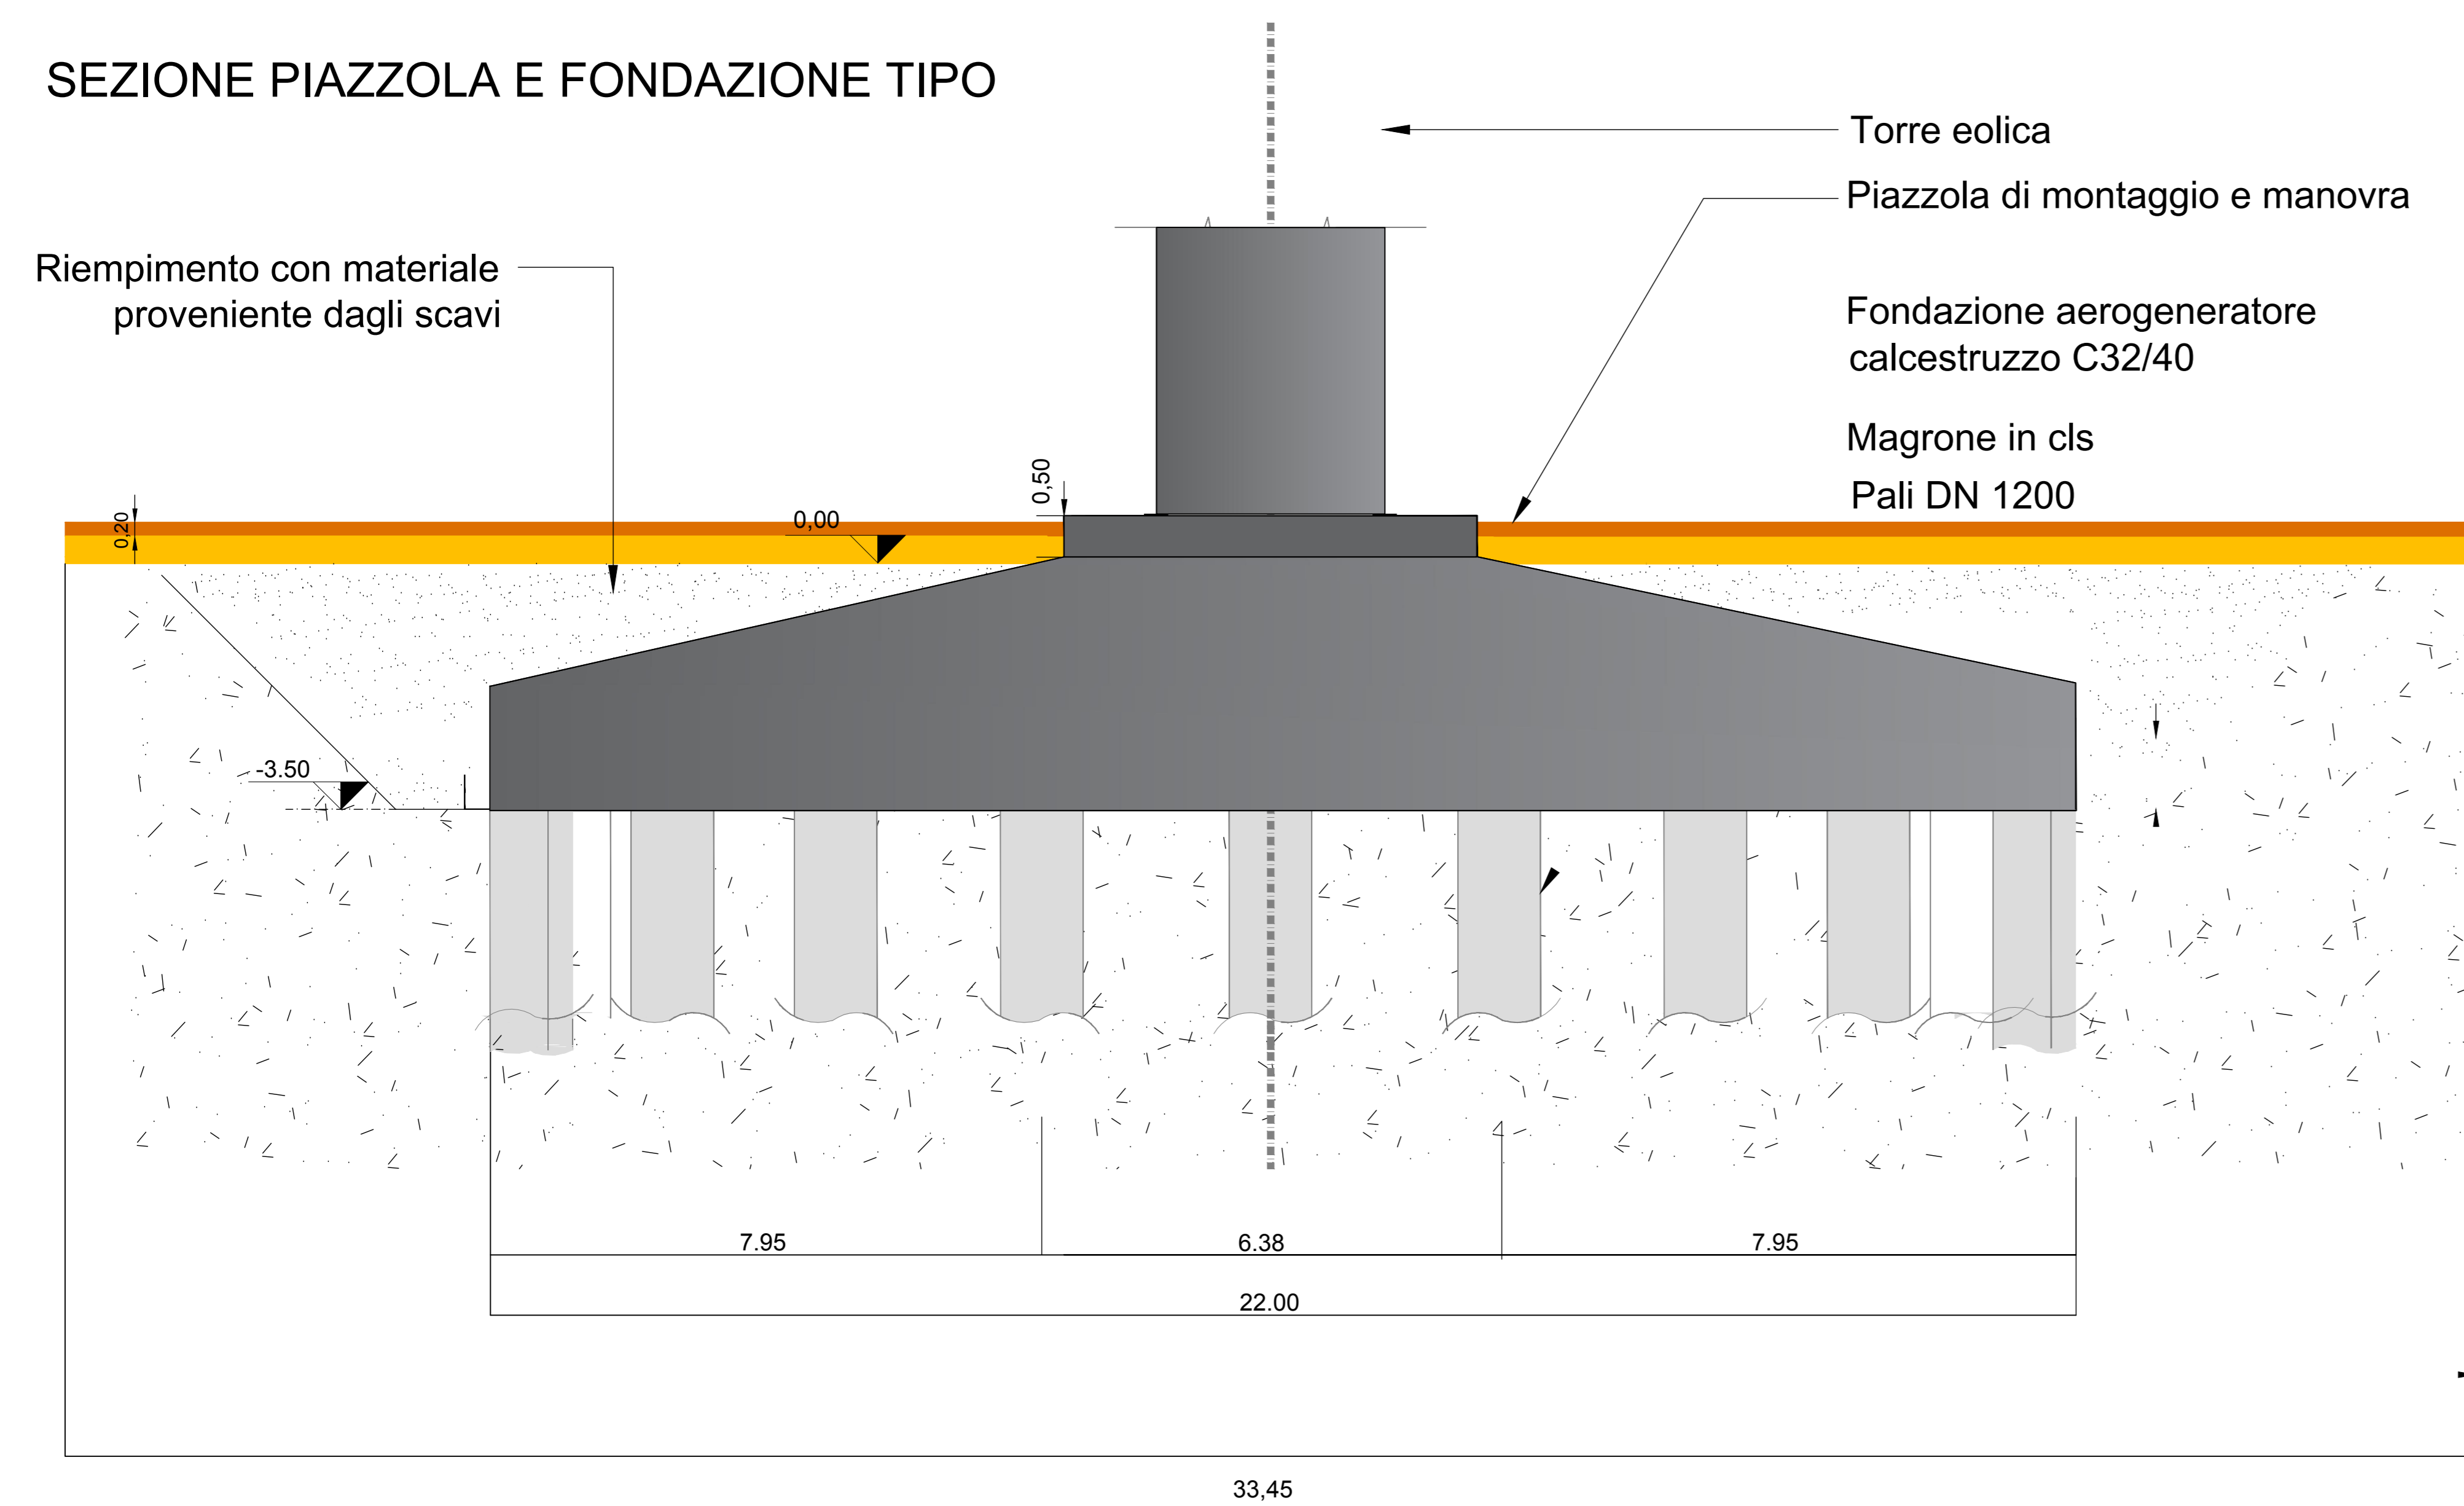

OGGETTO: Progetto di realizzazione di un parco eolico della potenza di 66 MW denominato "CE PARTANNA III" situato nei comuni di Marsala, Salemi e Calatani-Sotgiusti provincia di Trapani (TP)

ELABORATO: FONDAZIONE WTG - PARTICOLARE COSTRUTTIVO

PROPRONTE:
AEI WIND PROJECT V S.R.L.
P.I. 1481810011
Via Vincenzo Bellini, 21 91028 Salemi
C.F. e n. Iscritt. REG. IMPI: 16805261001
REA: RM_167887
PEC: aeiwind@aeiwind.it

PROGETTAZIONE:
Ing. Carmelo Martone
Incr. n. 1872
Ordine Ingegneri Potenza
C.F. MATCMN73054N703E

EGM PROJECT S.R.L.
Via Verkaditro 15/A
85100 POTENZA (PZ)
P.IVA 02094310766
REA PE 206983

Rev.	Data	Descrizione	Eseguito	Verificato	Approvato
00	APRILE 2023	Emissione			