

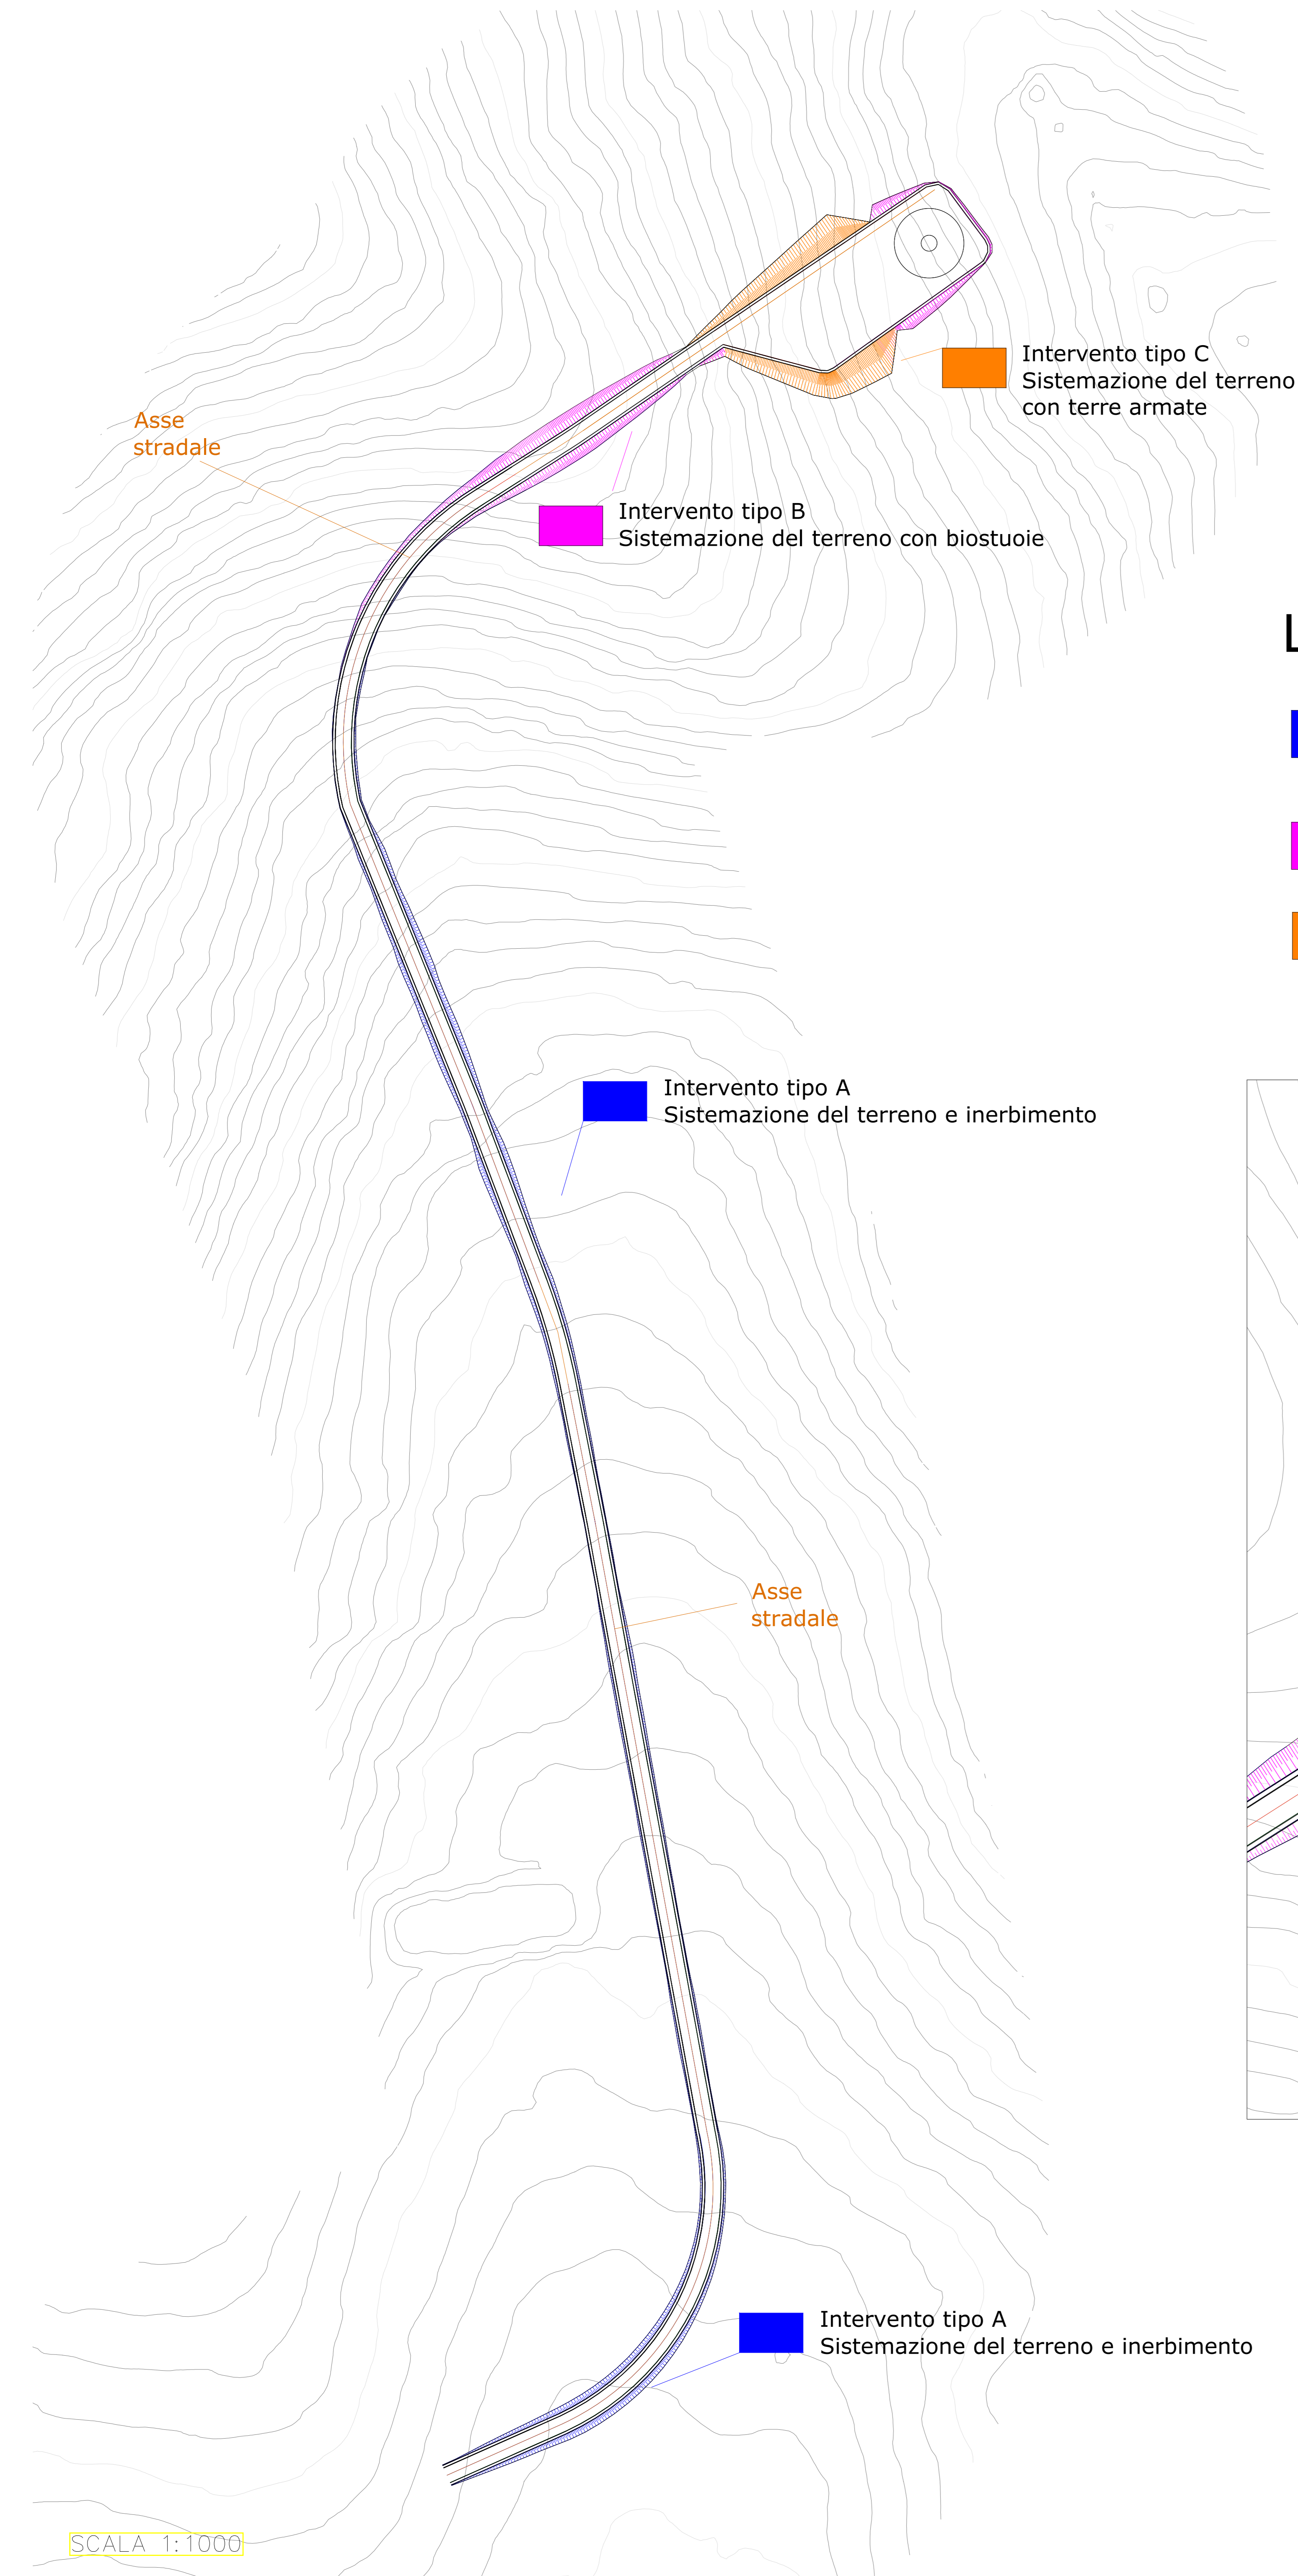


# WTG 02 - Partanna III

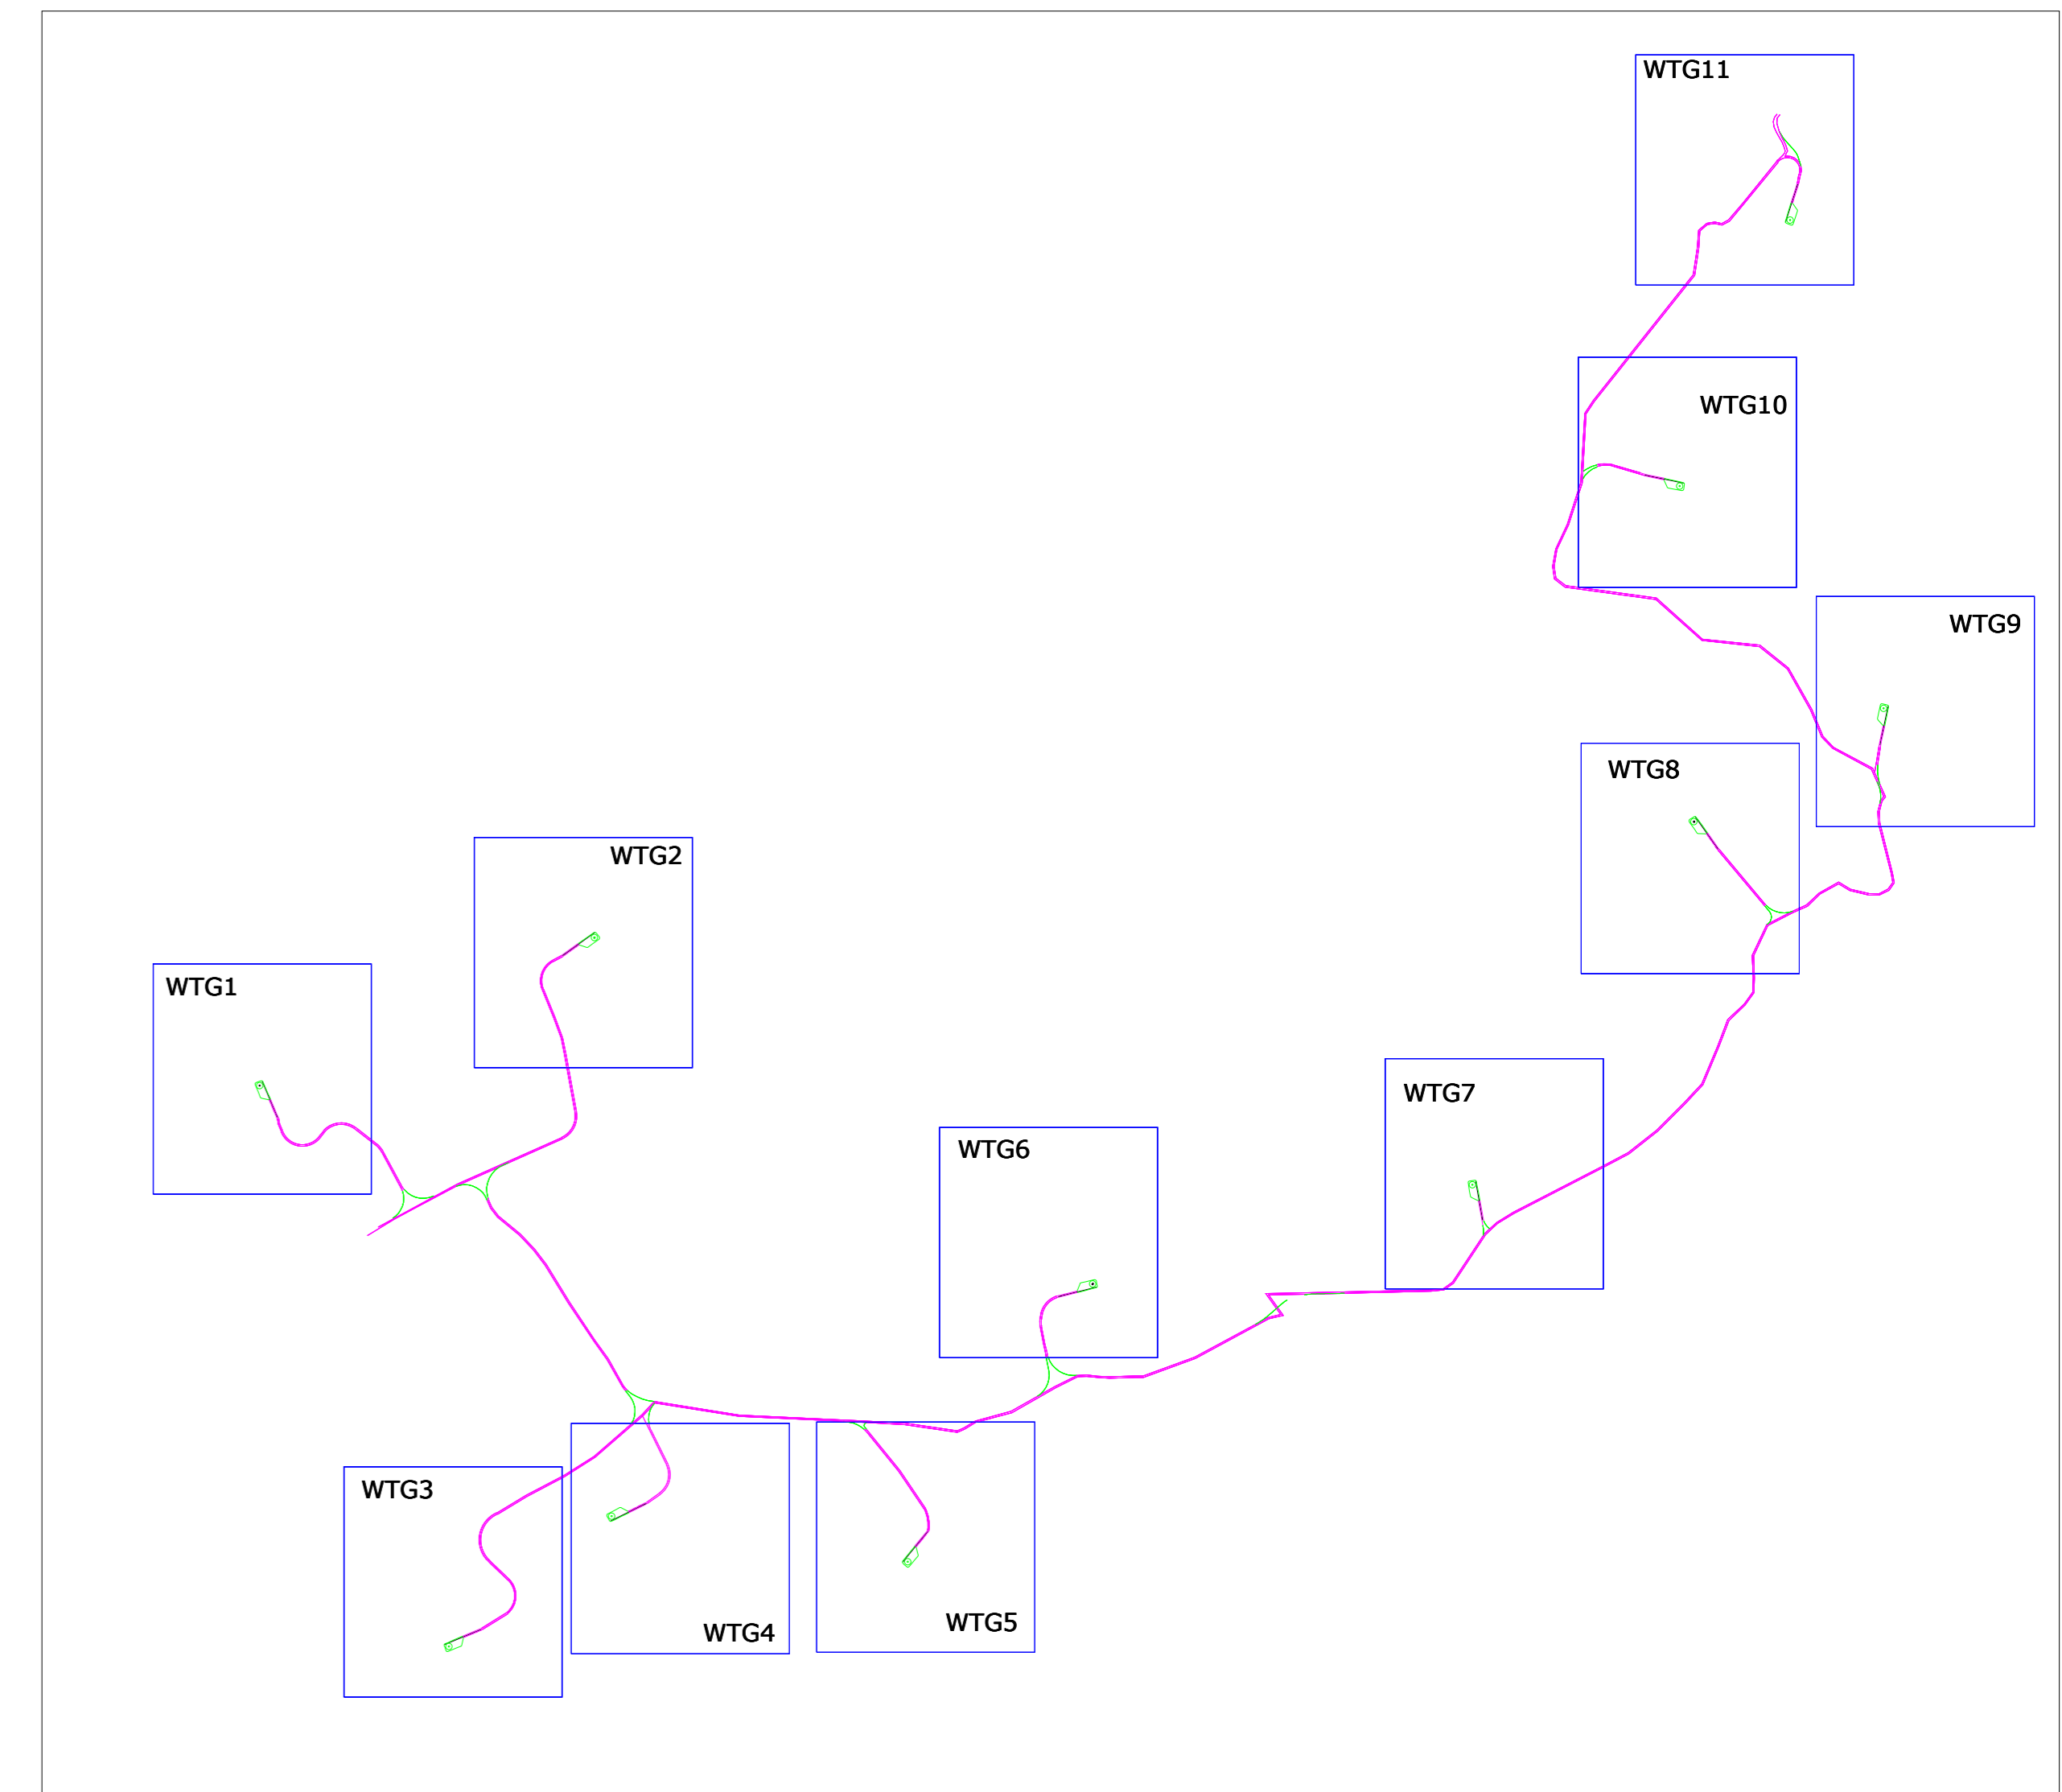

SCALA 1:1000

- ### Legenda
- Intervento tipo A  
Sistemazione del terreno e inerbimento
  - Intervento tipo B  
Sistemazione del terreno con biostuoie
  - Intervento tipo C  
Sistemazione del terreno con terre armate

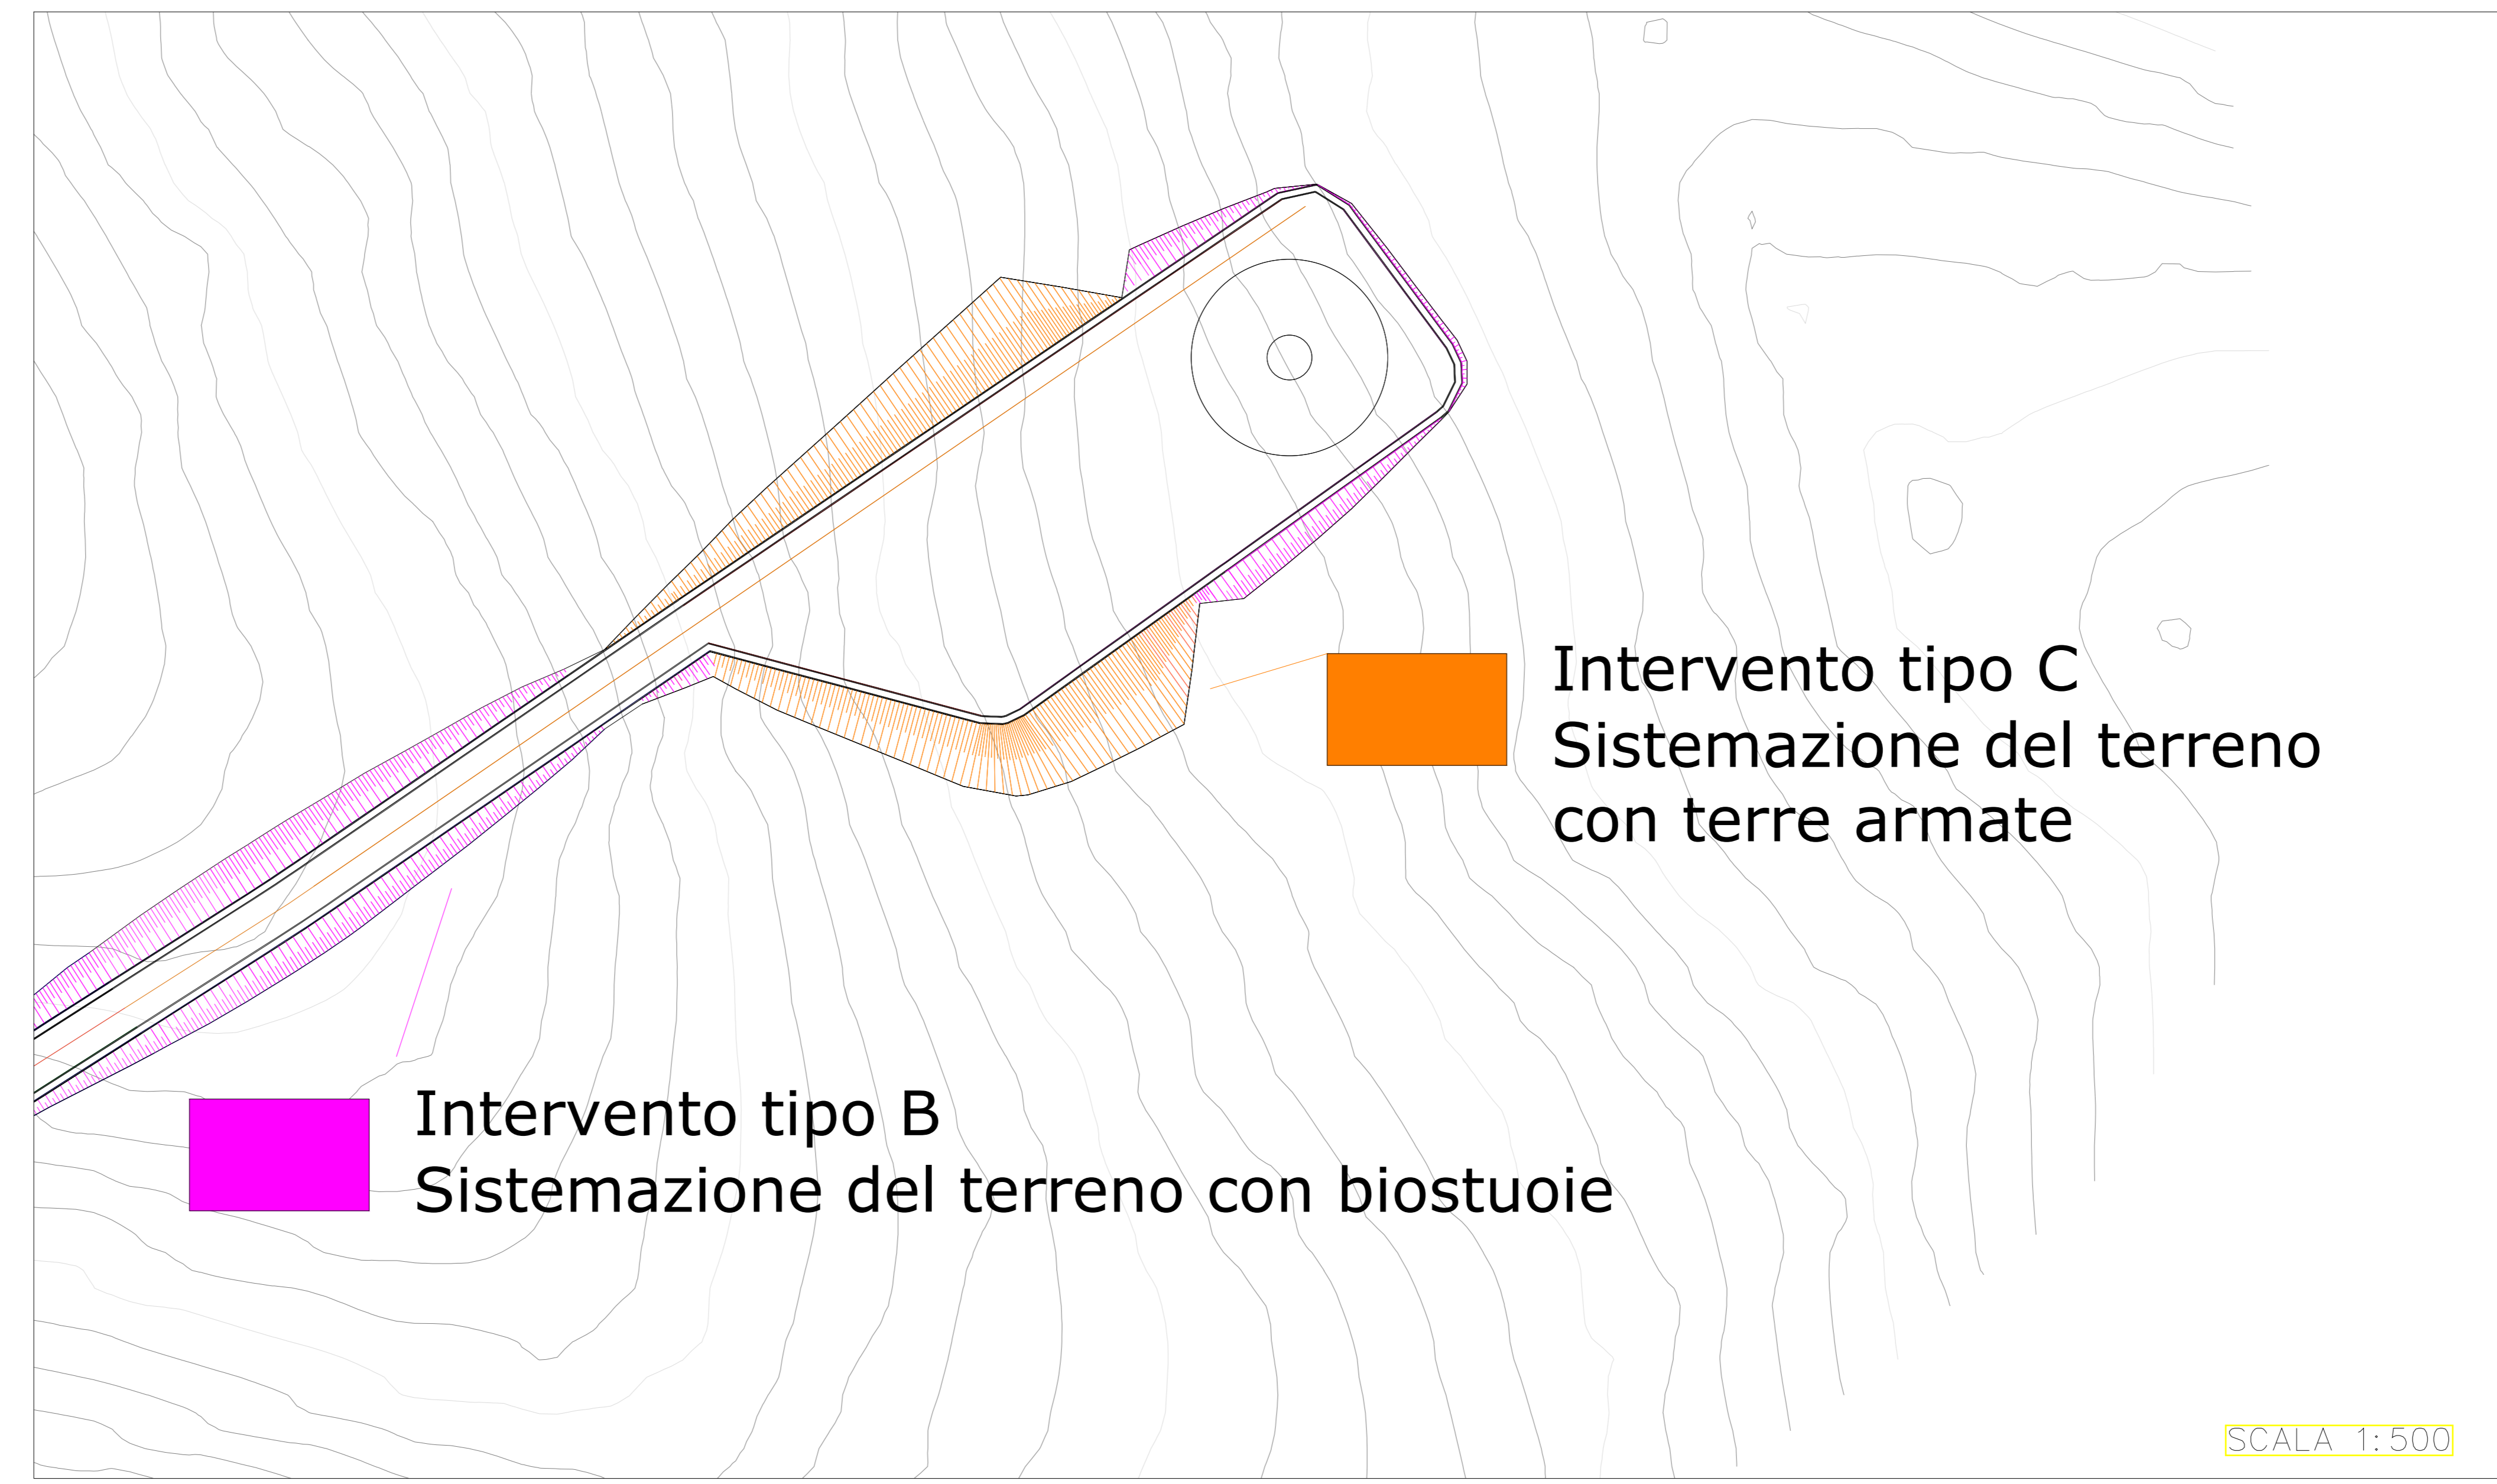







**OGGETTO:** Progetto di realizzazione di un parco eolico della potenza di 66 MW denominato "CE PARTANNA III" situato nei comuni di Marsala, Salemi e Calatrinia-Segesta provincia di Trapani (TP)

**ELABORATO:** PLANIMETRIA OPERE DI MITIGAZIONE - Aerogeneratore WTG02



**PROponente:**

**AEI WIND PROJECT V S.R.L.**  
P.I. 1489235011  
Via Venezia, 100  
22 00188 Roma

C.F. n. Iscritt. REG. IMPR: 10800261001  
R.G.A. RM 107957  
PEC: aeivind@aeivind.it

**PROGETTAZIONE:**

Ing. Carmelo Martone  
Iscr. n. 1872  
Ordine Ingegneri Potenza  
C.F. MIT0470340703E

**EGM PROJECT**

Geom. Raffaele Nardone  
Iscr. n. 243  
Ordine Geometri Baricitra  
C.F. NRD9FL718044509H

**EGM PROJECT S.R.L.**  
Via Verbaastro 15/A  
85100 - POTENZA (PZ)  
P.IVA 02040310766  
REA PZ 206983

Livello	prop.	Cat. opera	N° prog. elaborato	Tipo elaborato	N° foglio/Tot fogli	Nome file	Scala
PD	I.E.		40,2	D		WTG_02_02_11000_MITIGAZIONE_OPERE	1:500/1000

REV.	DATA	DESCRIZIONE	ESEGUITO	VERIFICATO	APPROVATO
00	APRILE 2023	Emissione			