




WTG 03 - Partanna III



Legenda

 Intervento tipo A
Sistemazione del terreno e inerbimento



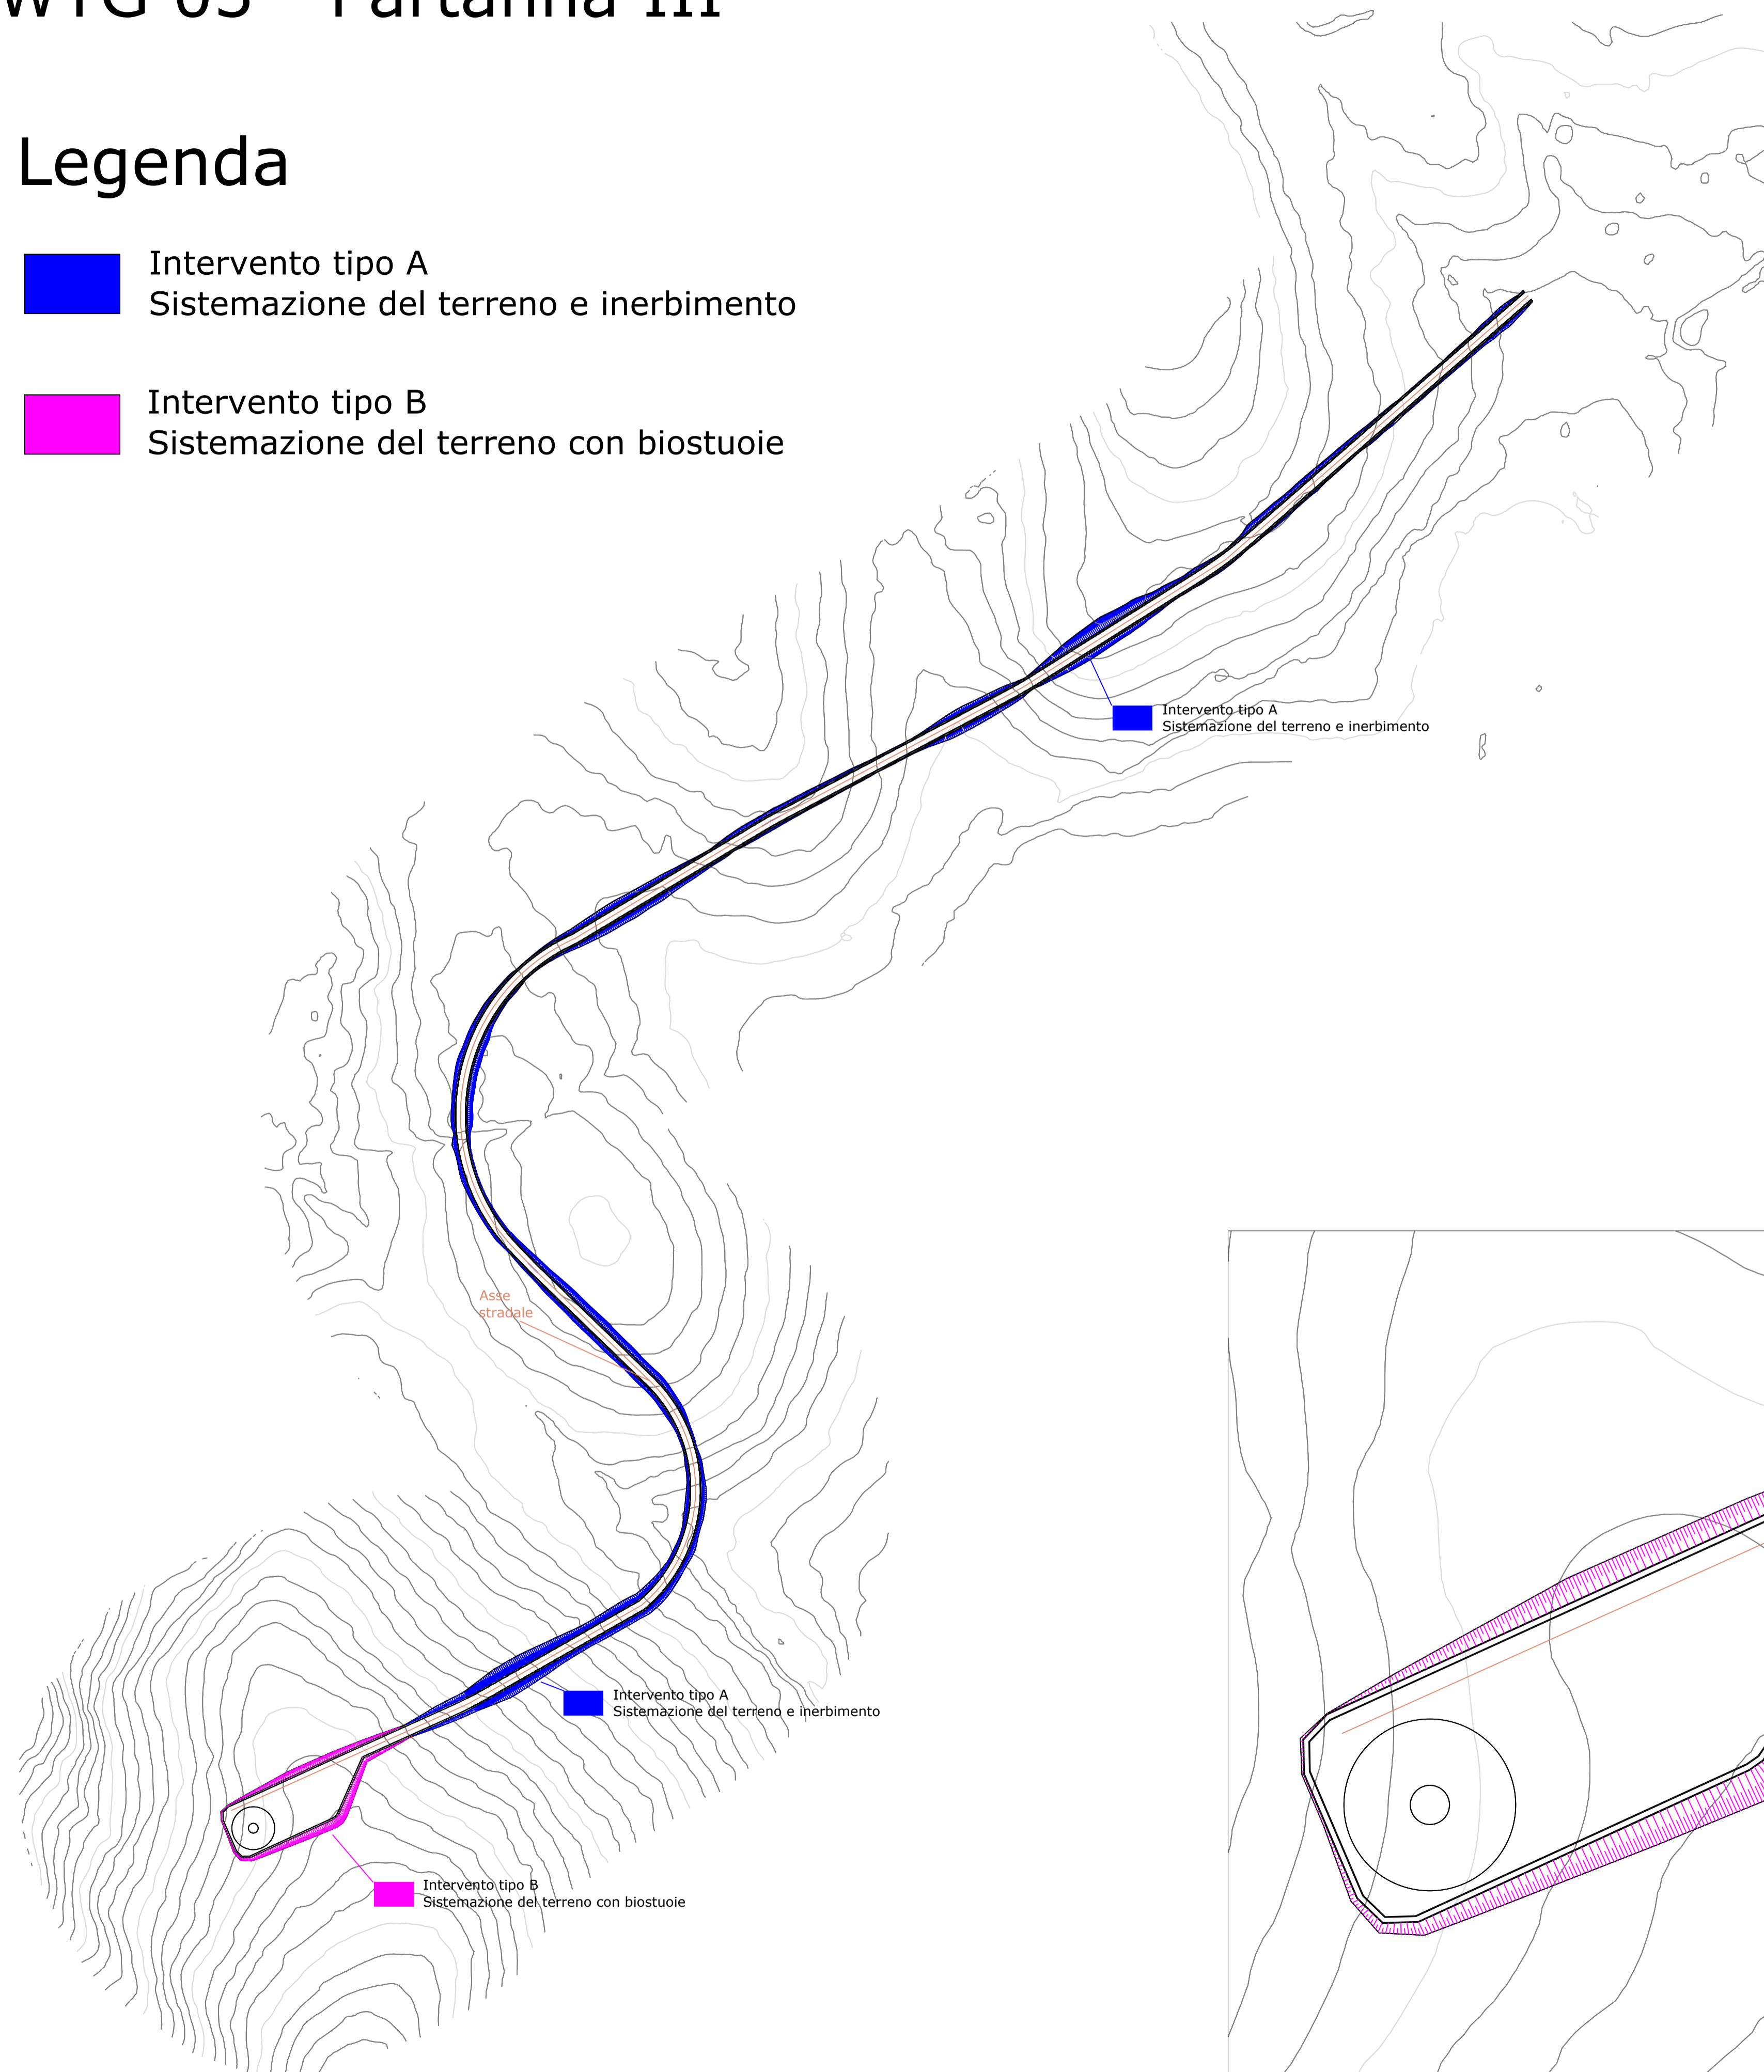


 Intervento tipo B
Sistemazione del terreno con biostuoie

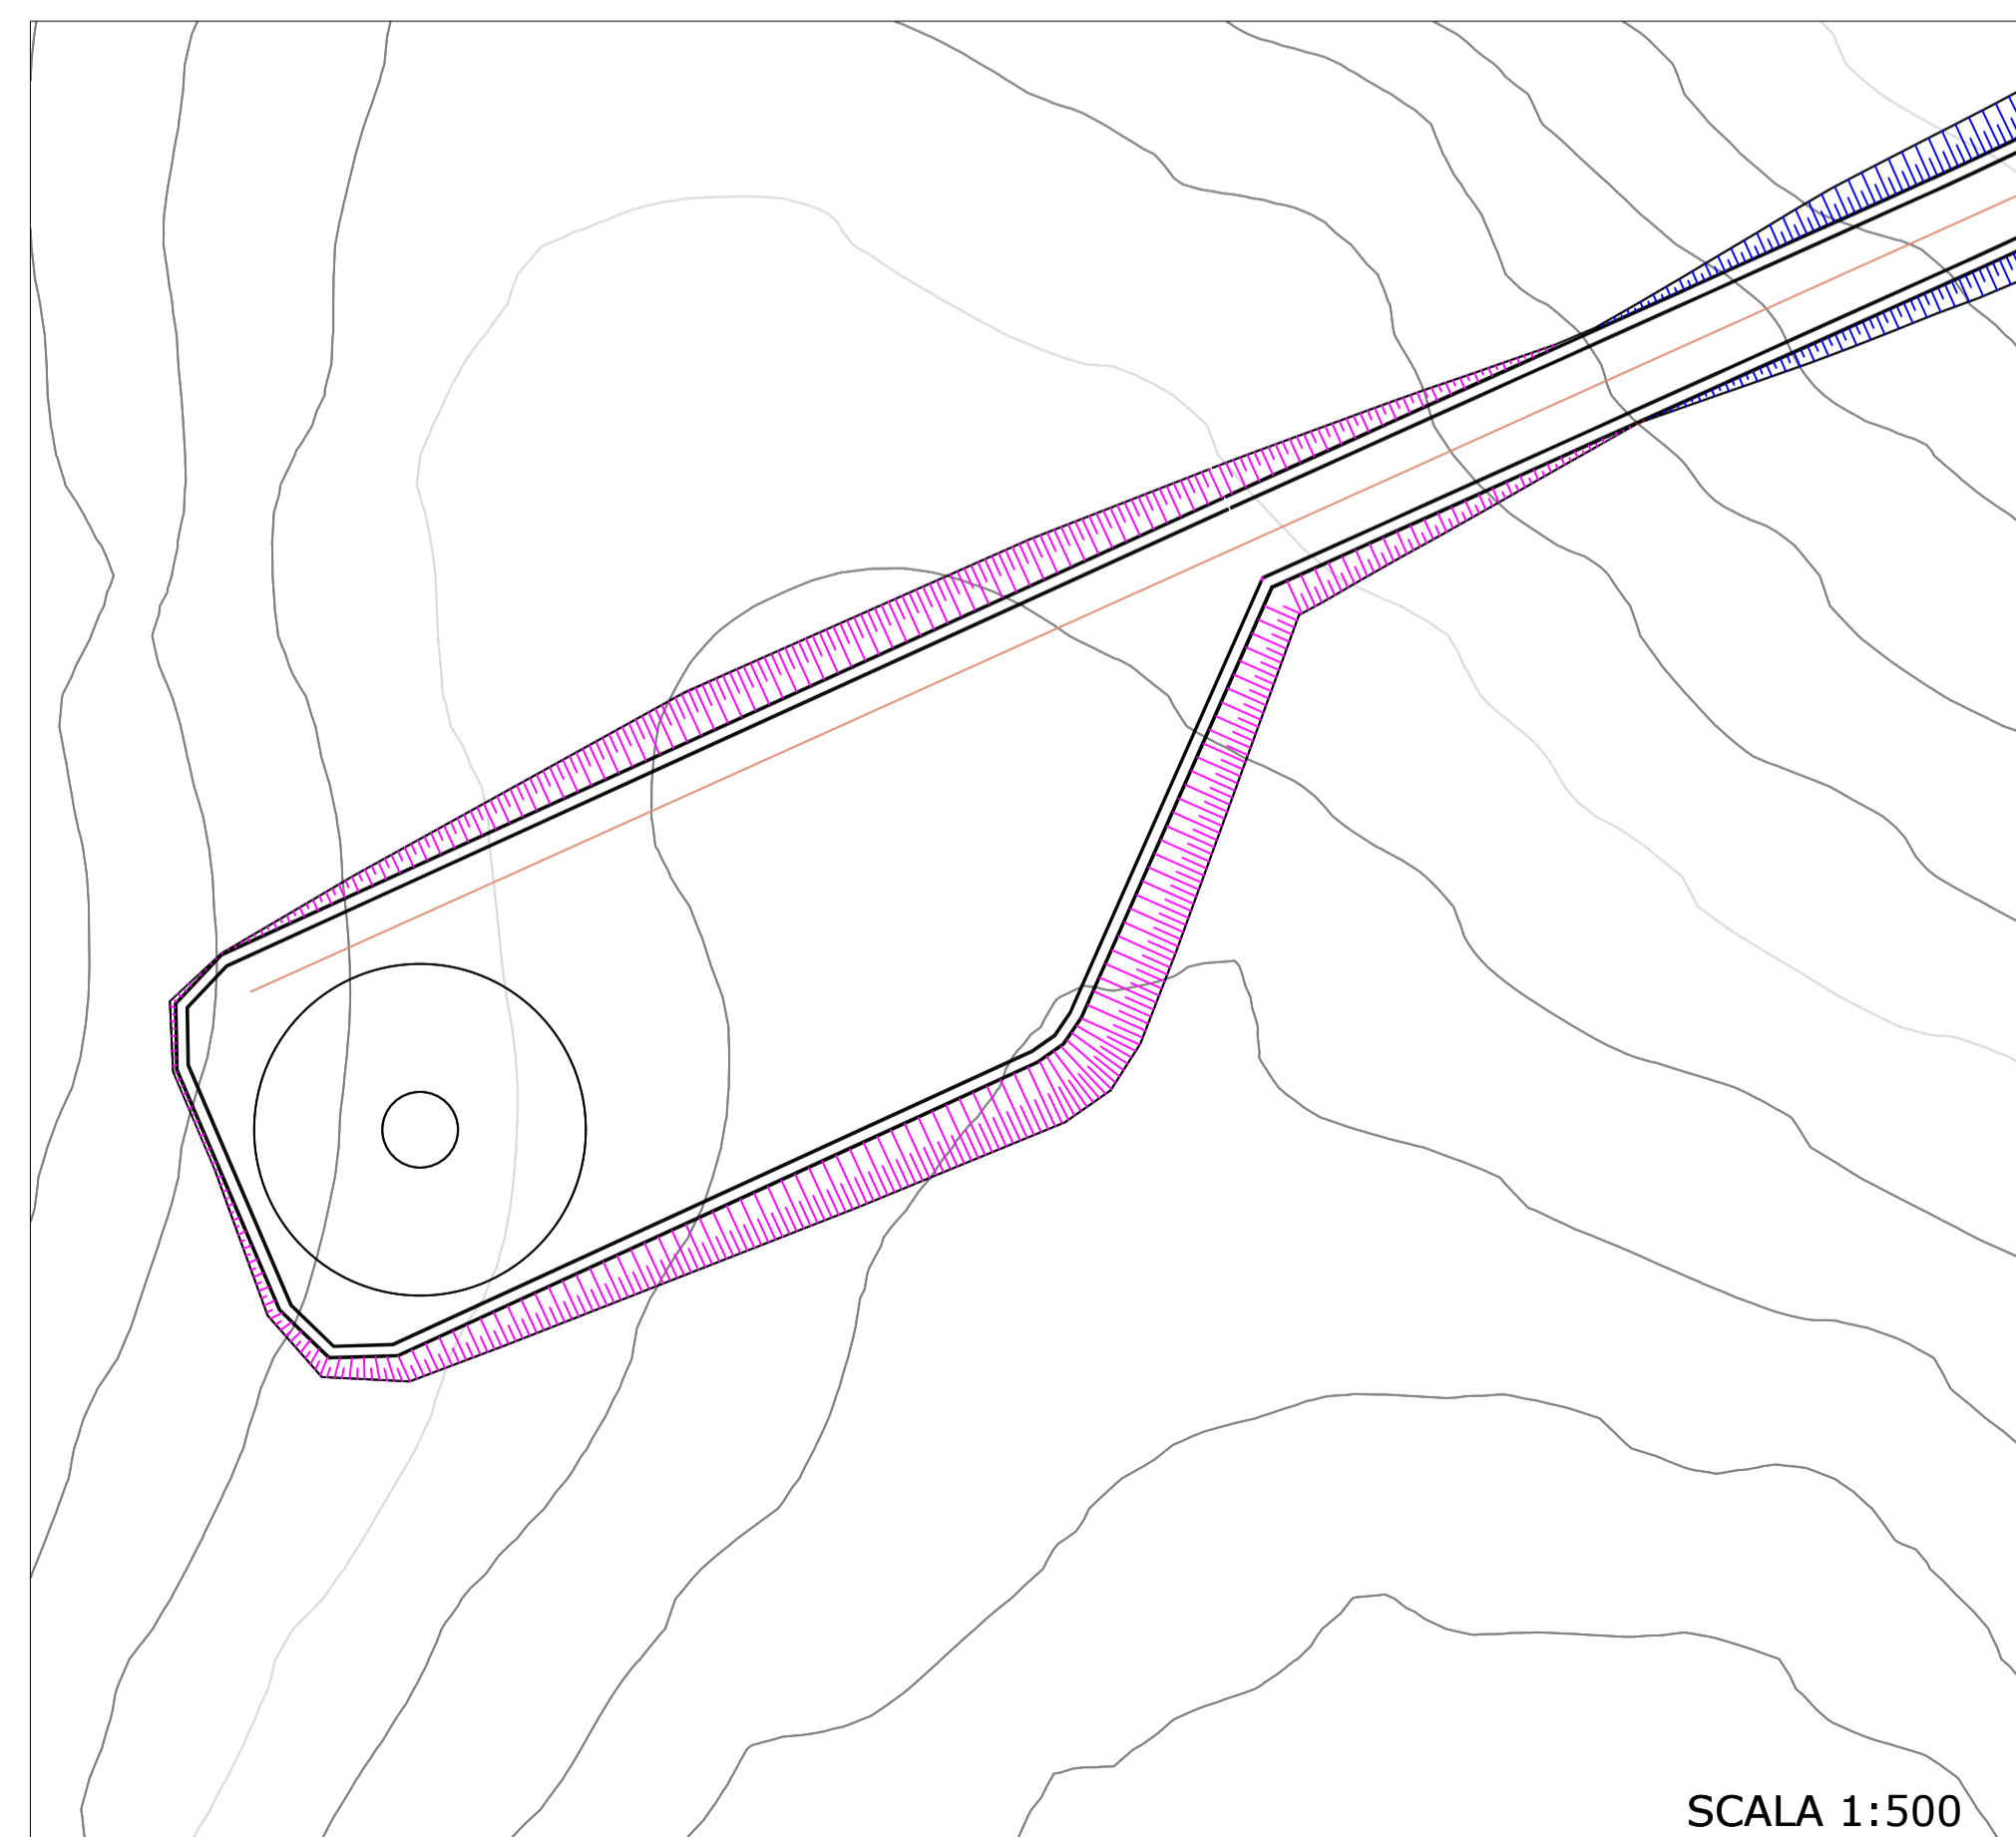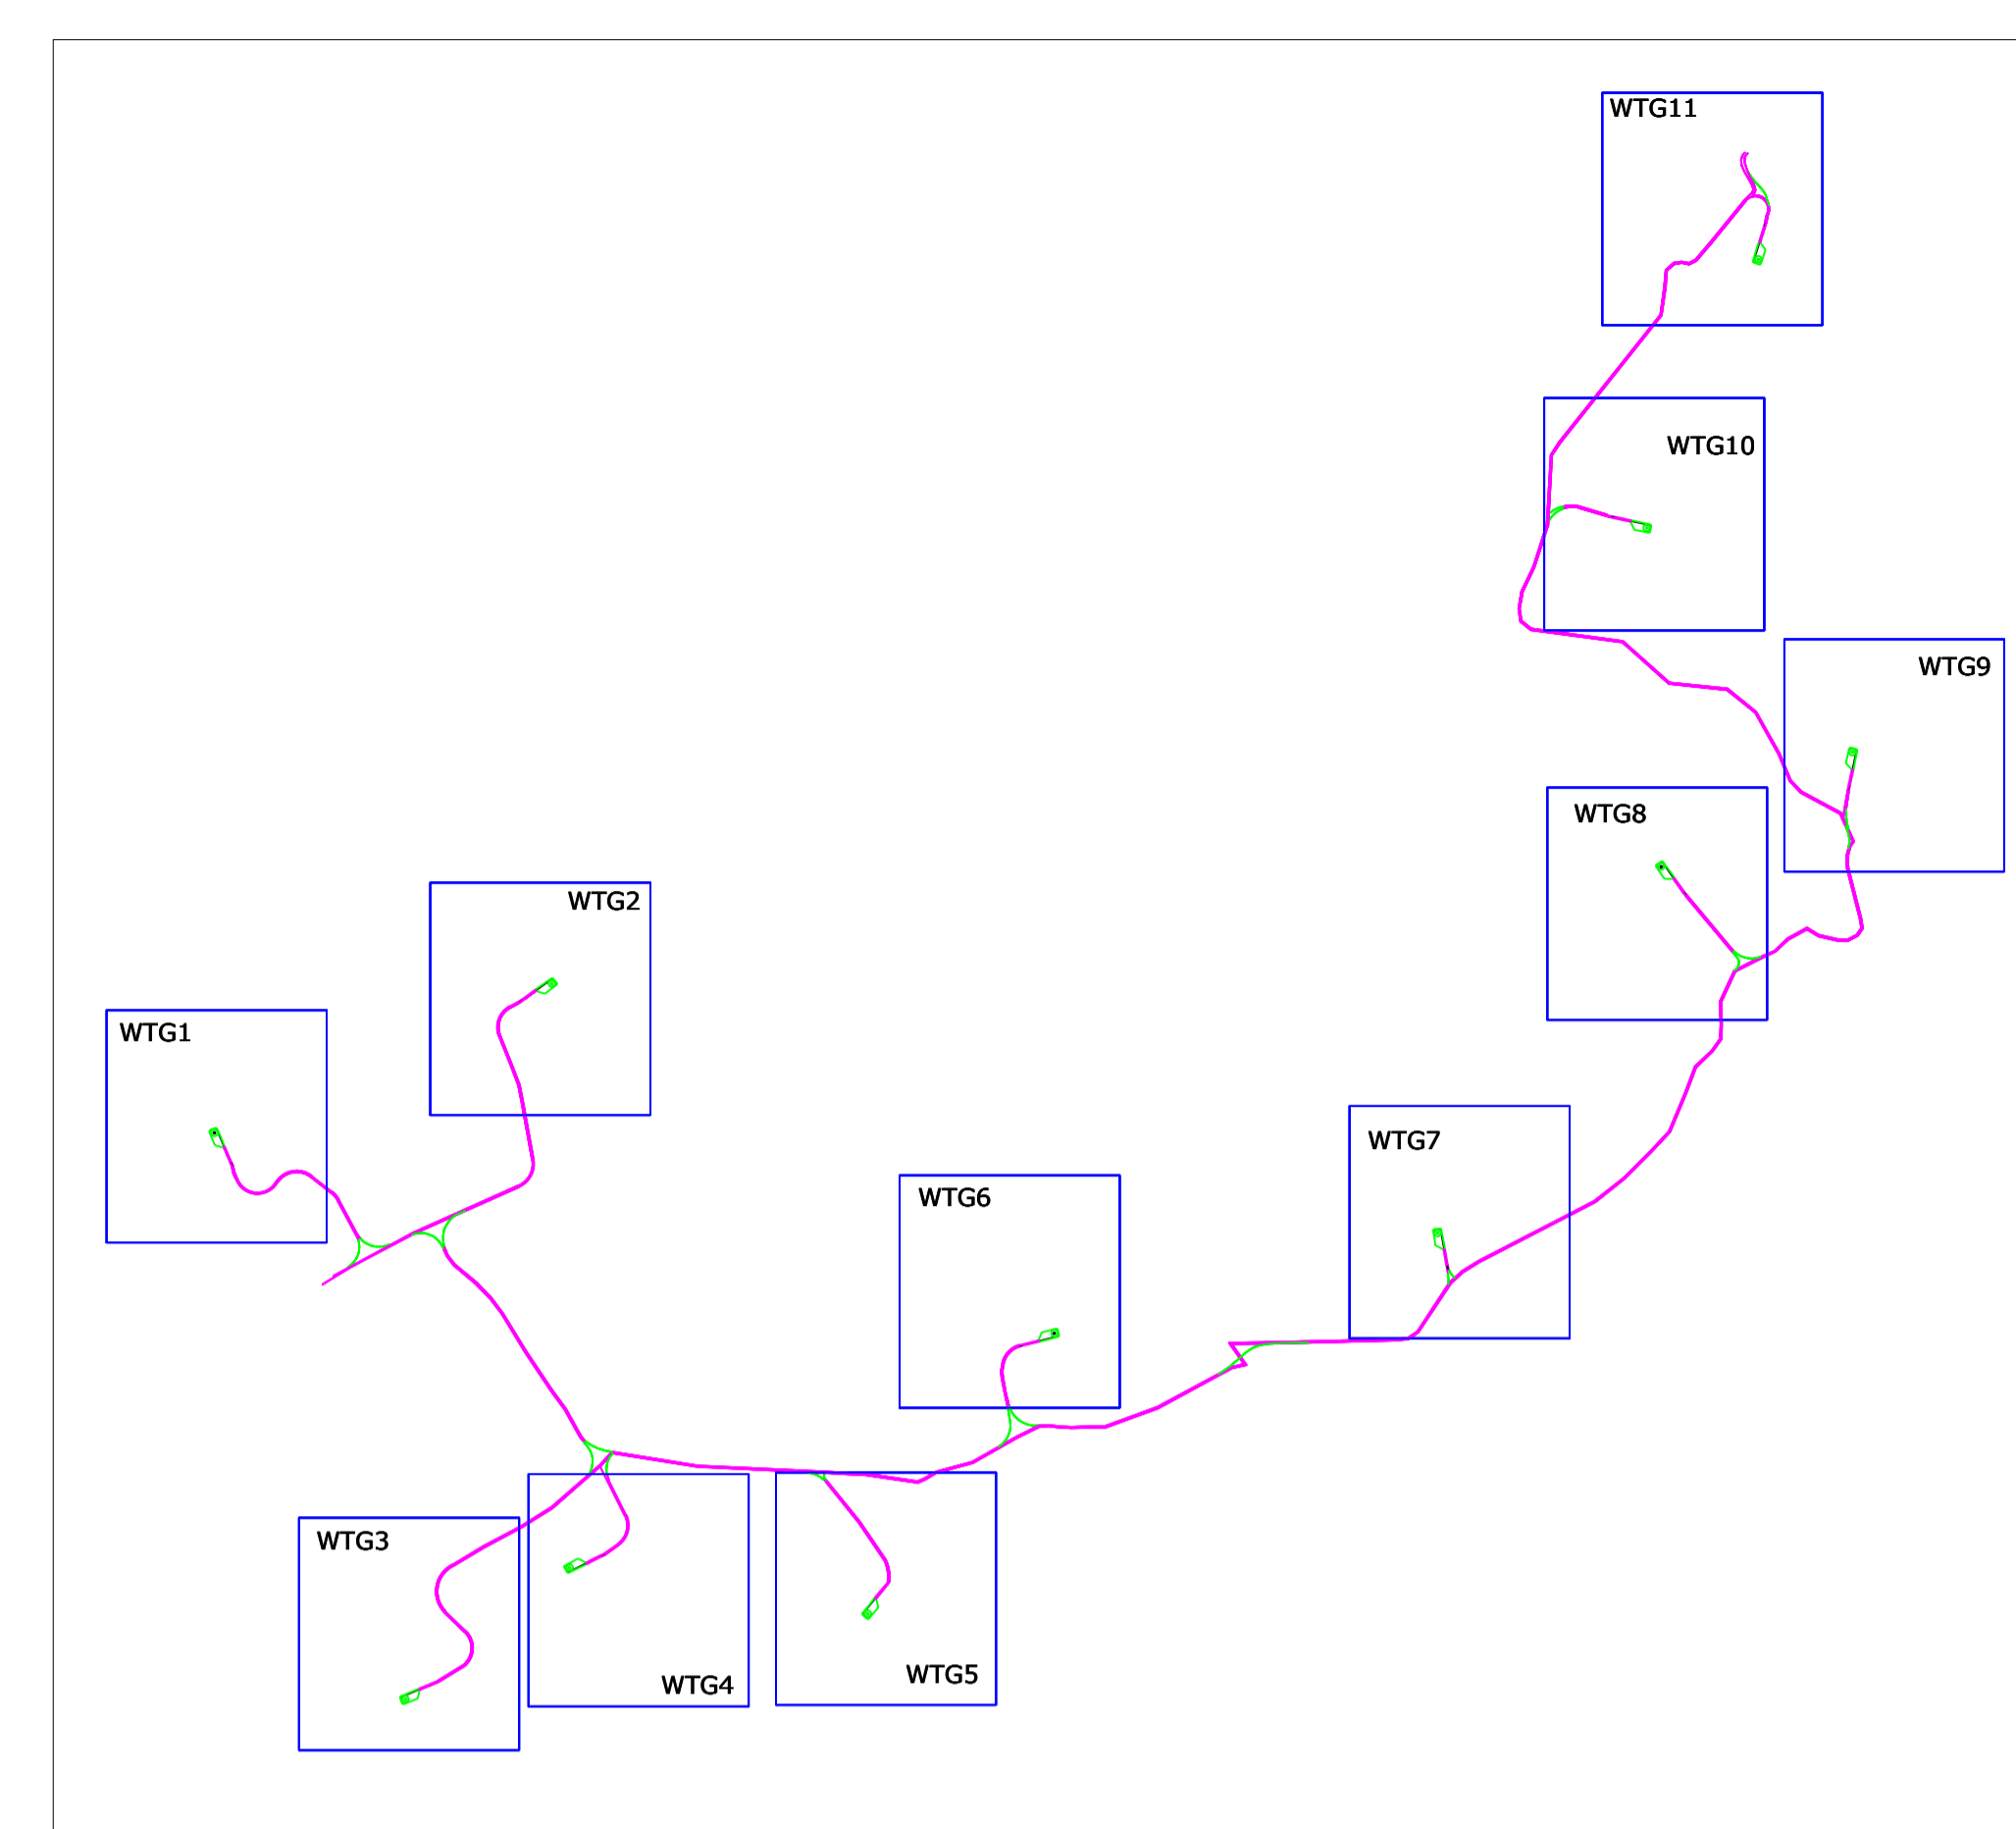

SCALA 1:2000



SCALA 1:500

																															
REGIONE SICILIA	PROVINCIA DI TRAPANI	COMUNE DI MARSALA	COMUNE DI SALEMI	COMUNE DI CALATAFIMI-SEGESTA																											
OGGETTO: Progetto di realizzazione di un parco eolico della potenza di 66 MW denominato "CE PARTANNA III" situato nei comuni di Marsala, Salemi e Calatafimi-Segesta provincia di Trapani (TP)																															
ELABORATO: PLANIMETRIA OPERE DI MITIGAZIONE - Aerogeneratore WTG03																															
																															
PROPRONTE:  AEI WIND PROJECT V S.R.L. P.I. 16805261001 Via Vincenzo Bellini, 22 00198 Roma C.F. e n. iscriz. REG. IMPR.: 16805261001 REA: RM_1676957 PEC: aewind.quinta@legalmail.it		PROGETTAZIONE: Ing. Carmen Martone Iscr. n.1872 Ordine Ingegneri Potenza C.F. MRTCMW73D56H703E  EGM PROJECT S.R.L. VIA VERRASTRO 15/A 85100- POTENZA (PZ) P.IVA 02094310756 REA PZ-206983																													
<table border="1"> <thead> <tr> <th>Rev.</th> <th>Data</th> <th>Descrizione</th> <th>Eseguito</th> <th>Verificato</th> <th>Approvato</th> </tr> </thead> <tbody> <tr> <td>00</td> <td>APRILE 2023</td> <td>Emissione</td> <td></td> <td>Ing. Carmen Martone EGM Project</td> <td>Ing. Carmen Martone EGM Project</td> </tr> </tbody> </table>	Rev.	Data	Descrizione	Eseguito	Verificato	Approvato	00	APRILE 2023	Emissione		Ing. Carmen Martone EGM Project	Ing. Carmen Martone EGM Project	<table border="1"> <thead> <tr> <th>Livello prog.</th> <th>Cat. opera</th> <th>N° prog.elaborato</th> <th>Tipo elaborato</th> <th>N° foglio/Tot fogli</th> <th>Nome file</th> <th>Scala</th> </tr> </thead> <tbody> <tr> <td>PD</td> <td>I.E.</td> <td>40.3</td> <td>D</td> <td></td> <td>PRJ_P04_03_PLANIM_MITIGAZIONE_WTG03</td> <td>1:500/2000</td> </tr> </tbody> </table>		Livello prog.	Cat. opera	N° prog.elaborato	Tipo elaborato	N° foglio/Tot fogli	Nome file	Scala	PD	I.E.	40.3	D		PRJ_P04_03_PLANIM_MITIGAZIONE_WTG03	1:500/2000			
Rev.	Data	Descrizione	Eseguito	Verificato	Approvato																										
00	APRILE 2023	Emissione		Ing. Carmen Martone EGM Project	Ing. Carmen Martone EGM Project																										
Livello prog.	Cat. opera	N° prog.elaborato	Tipo elaborato	N° foglio/Tot fogli	Nome file	Scala																									
PD	I.E.	40.3	D		PRJ_P04_03_PLANIM_MITIGAZIONE_WTG03	1:500/2000																									