


WTG 08 - Partanna III

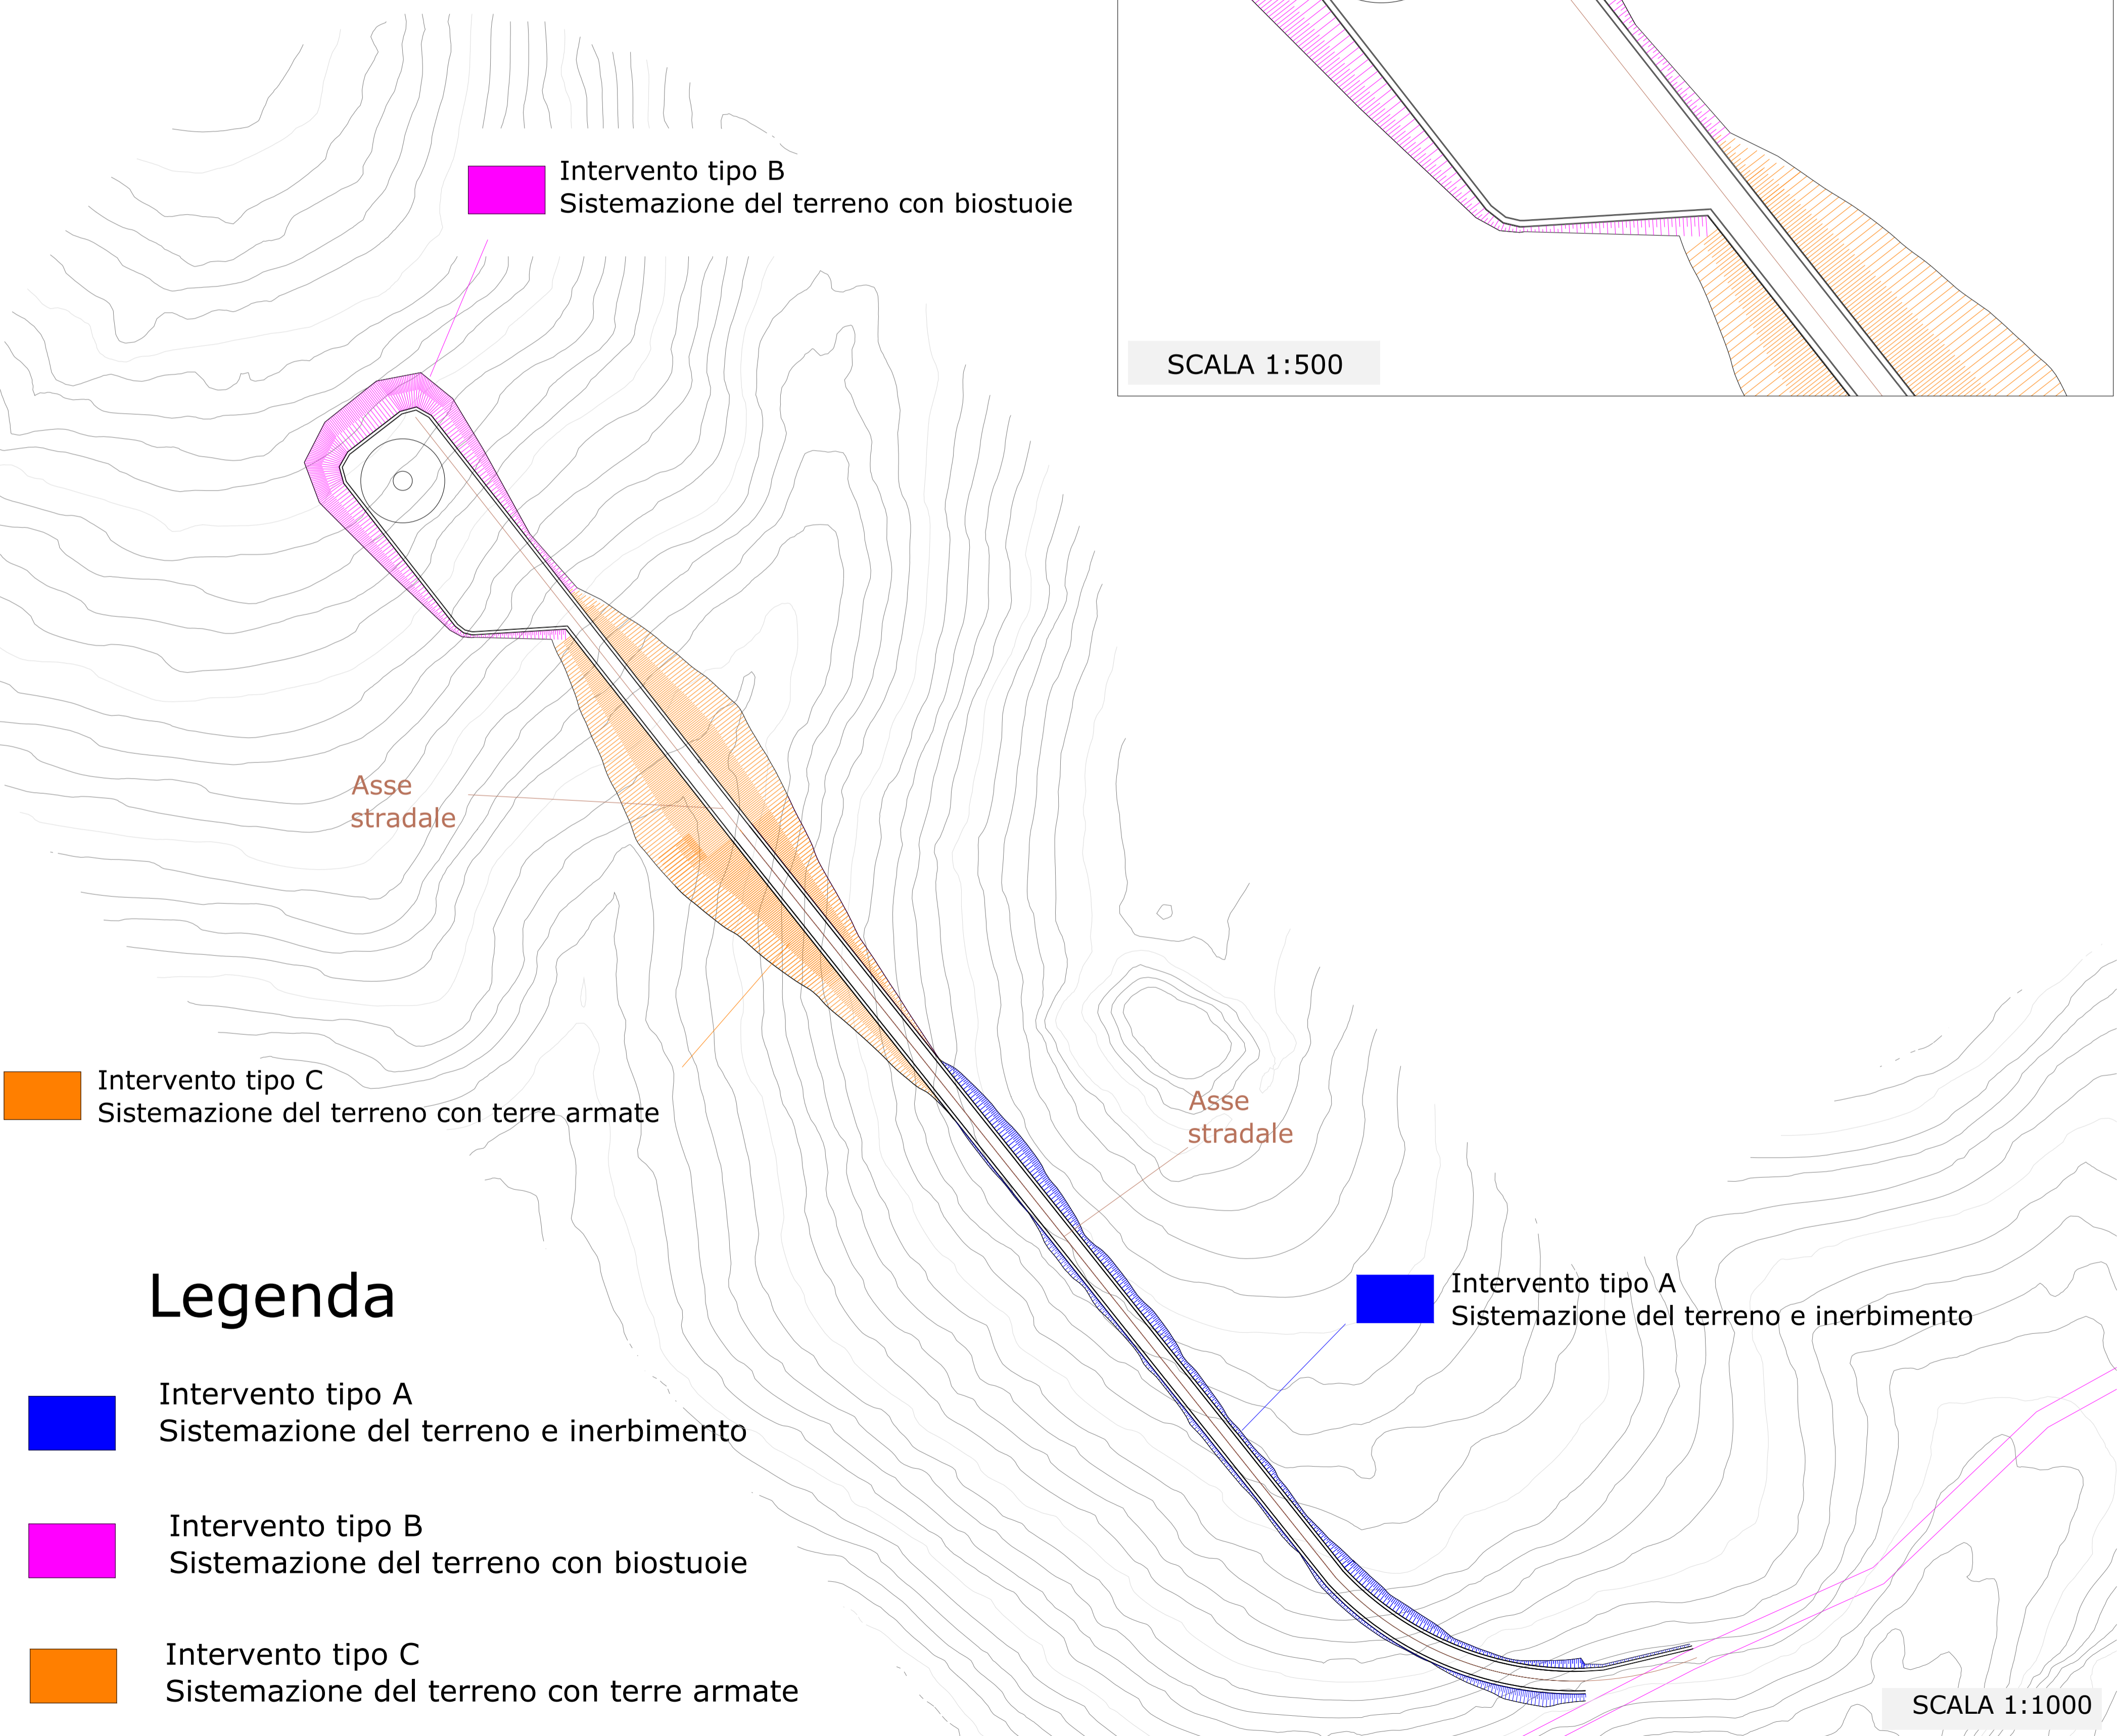

Intervento tipo C
Sistemazione del terreno con terre armate



Intervento tipo A
Sistemazione del terreno e inerbimento

Intervento tipo B
Sistemazione del terreno con biostuoie

Intervento tipo C
Sistemazione del terreno con terre armate

SCALA 1:500

SCALA 1:1000

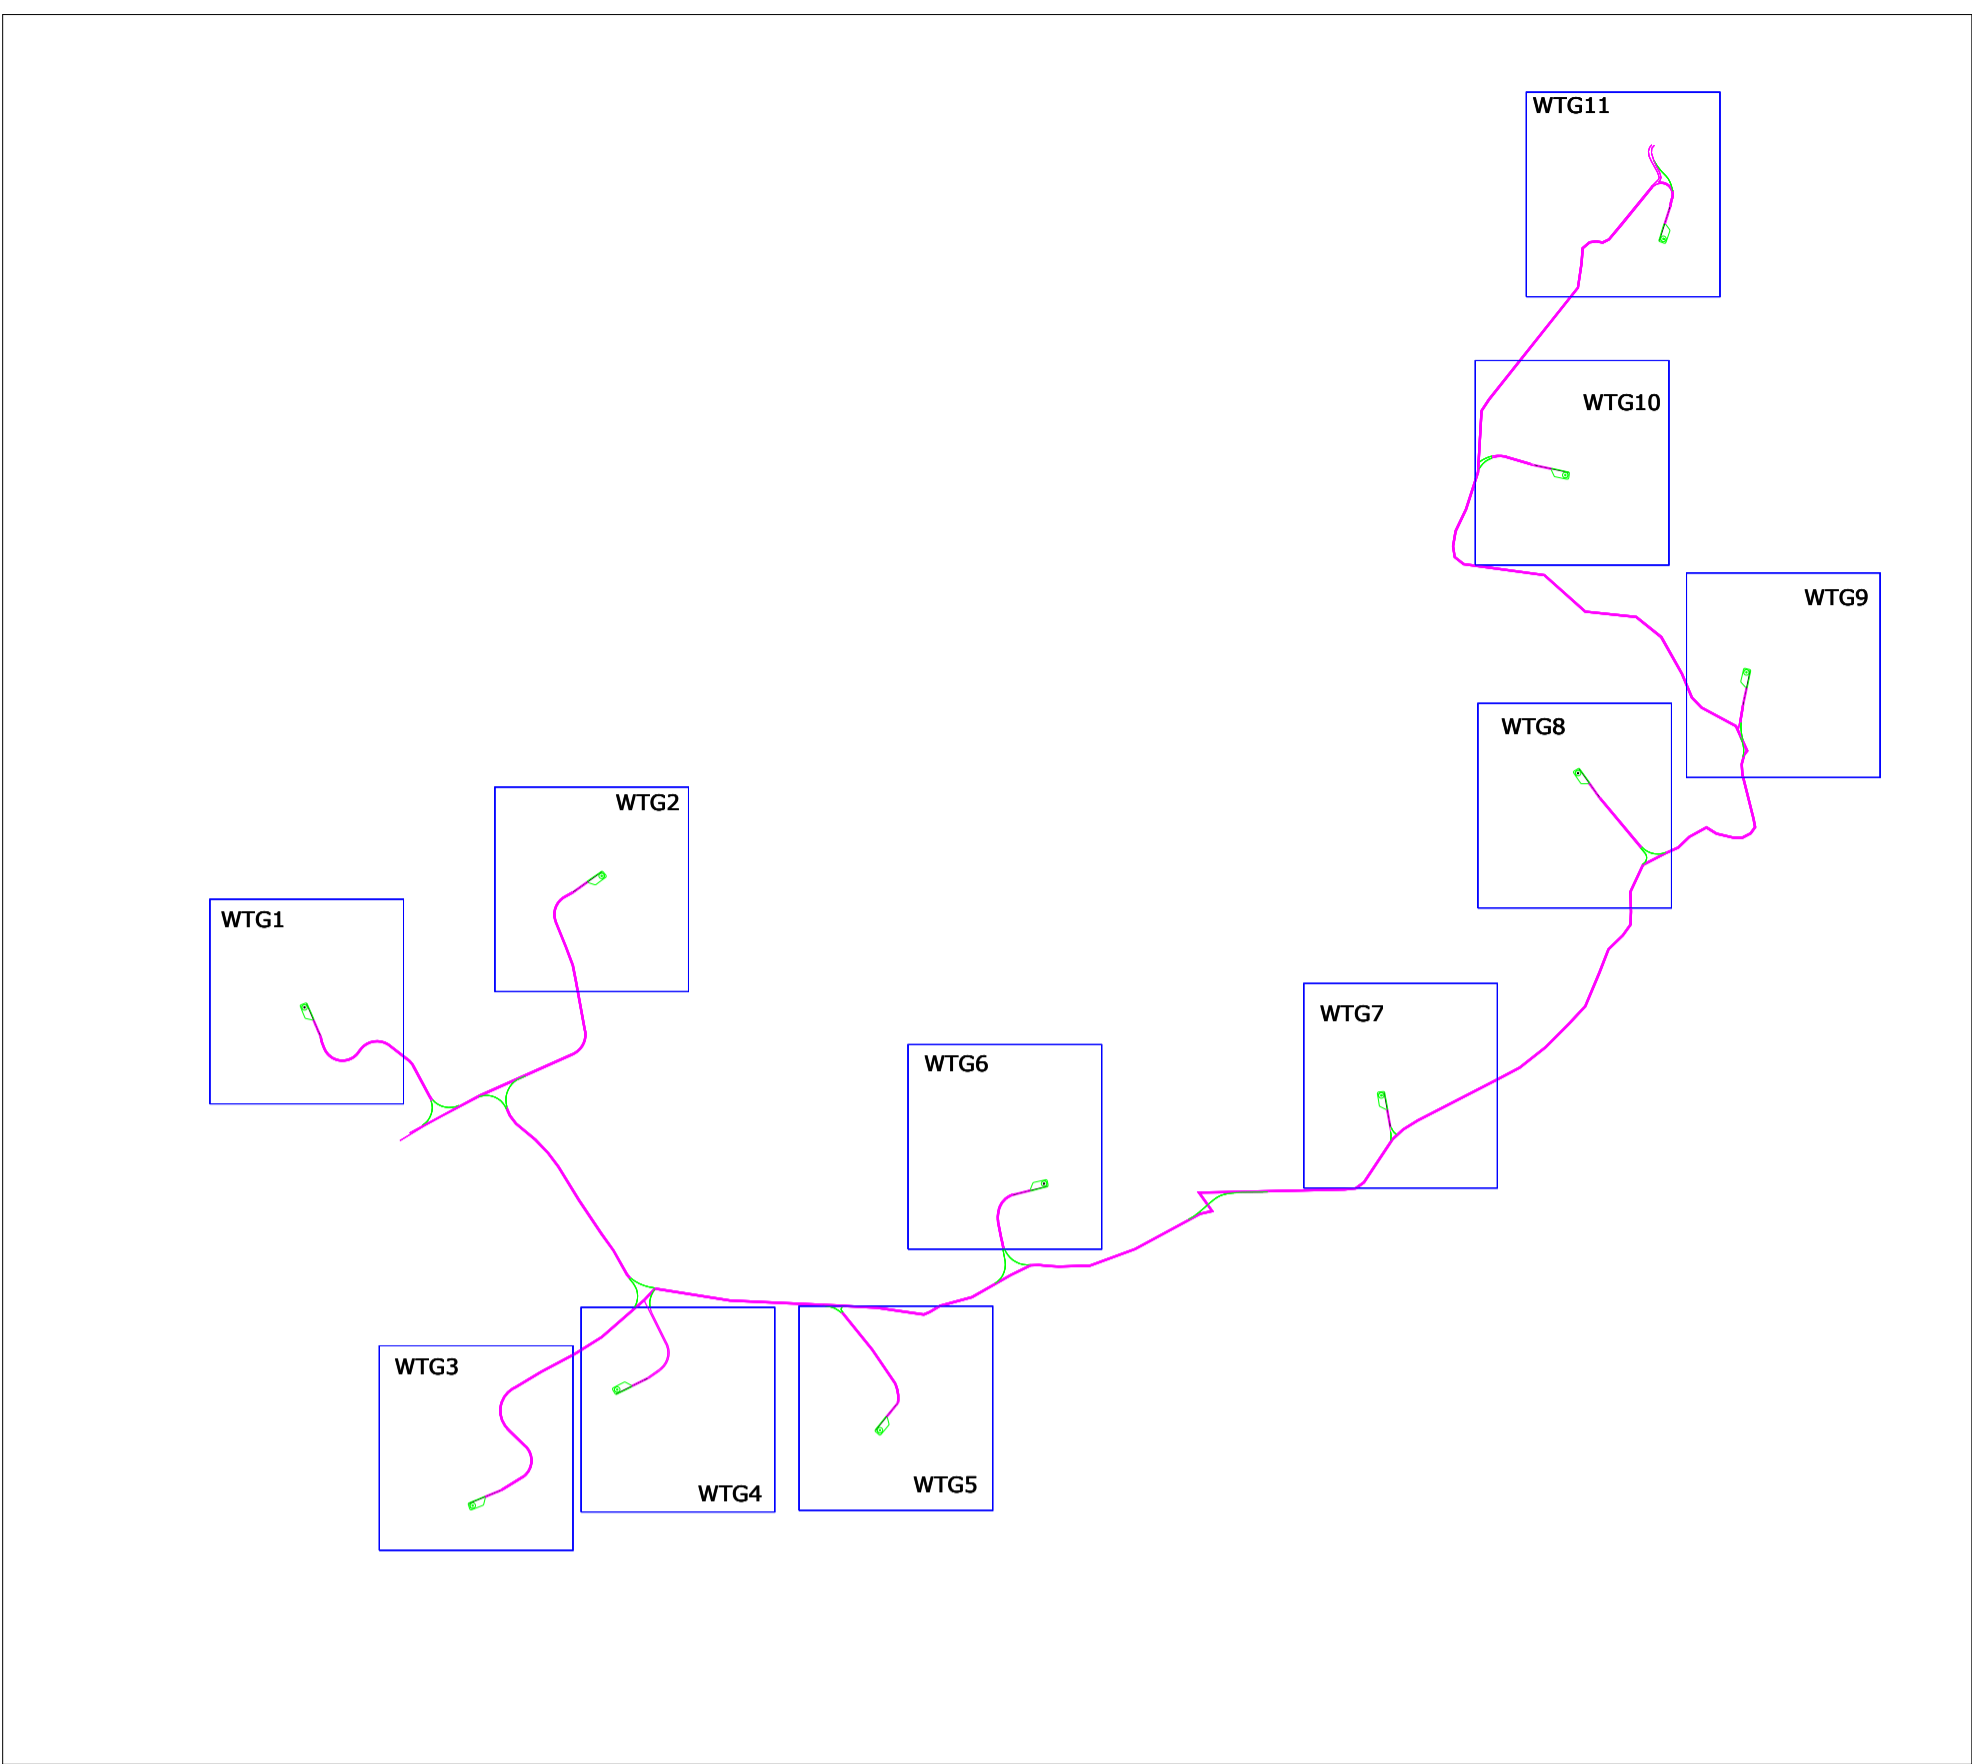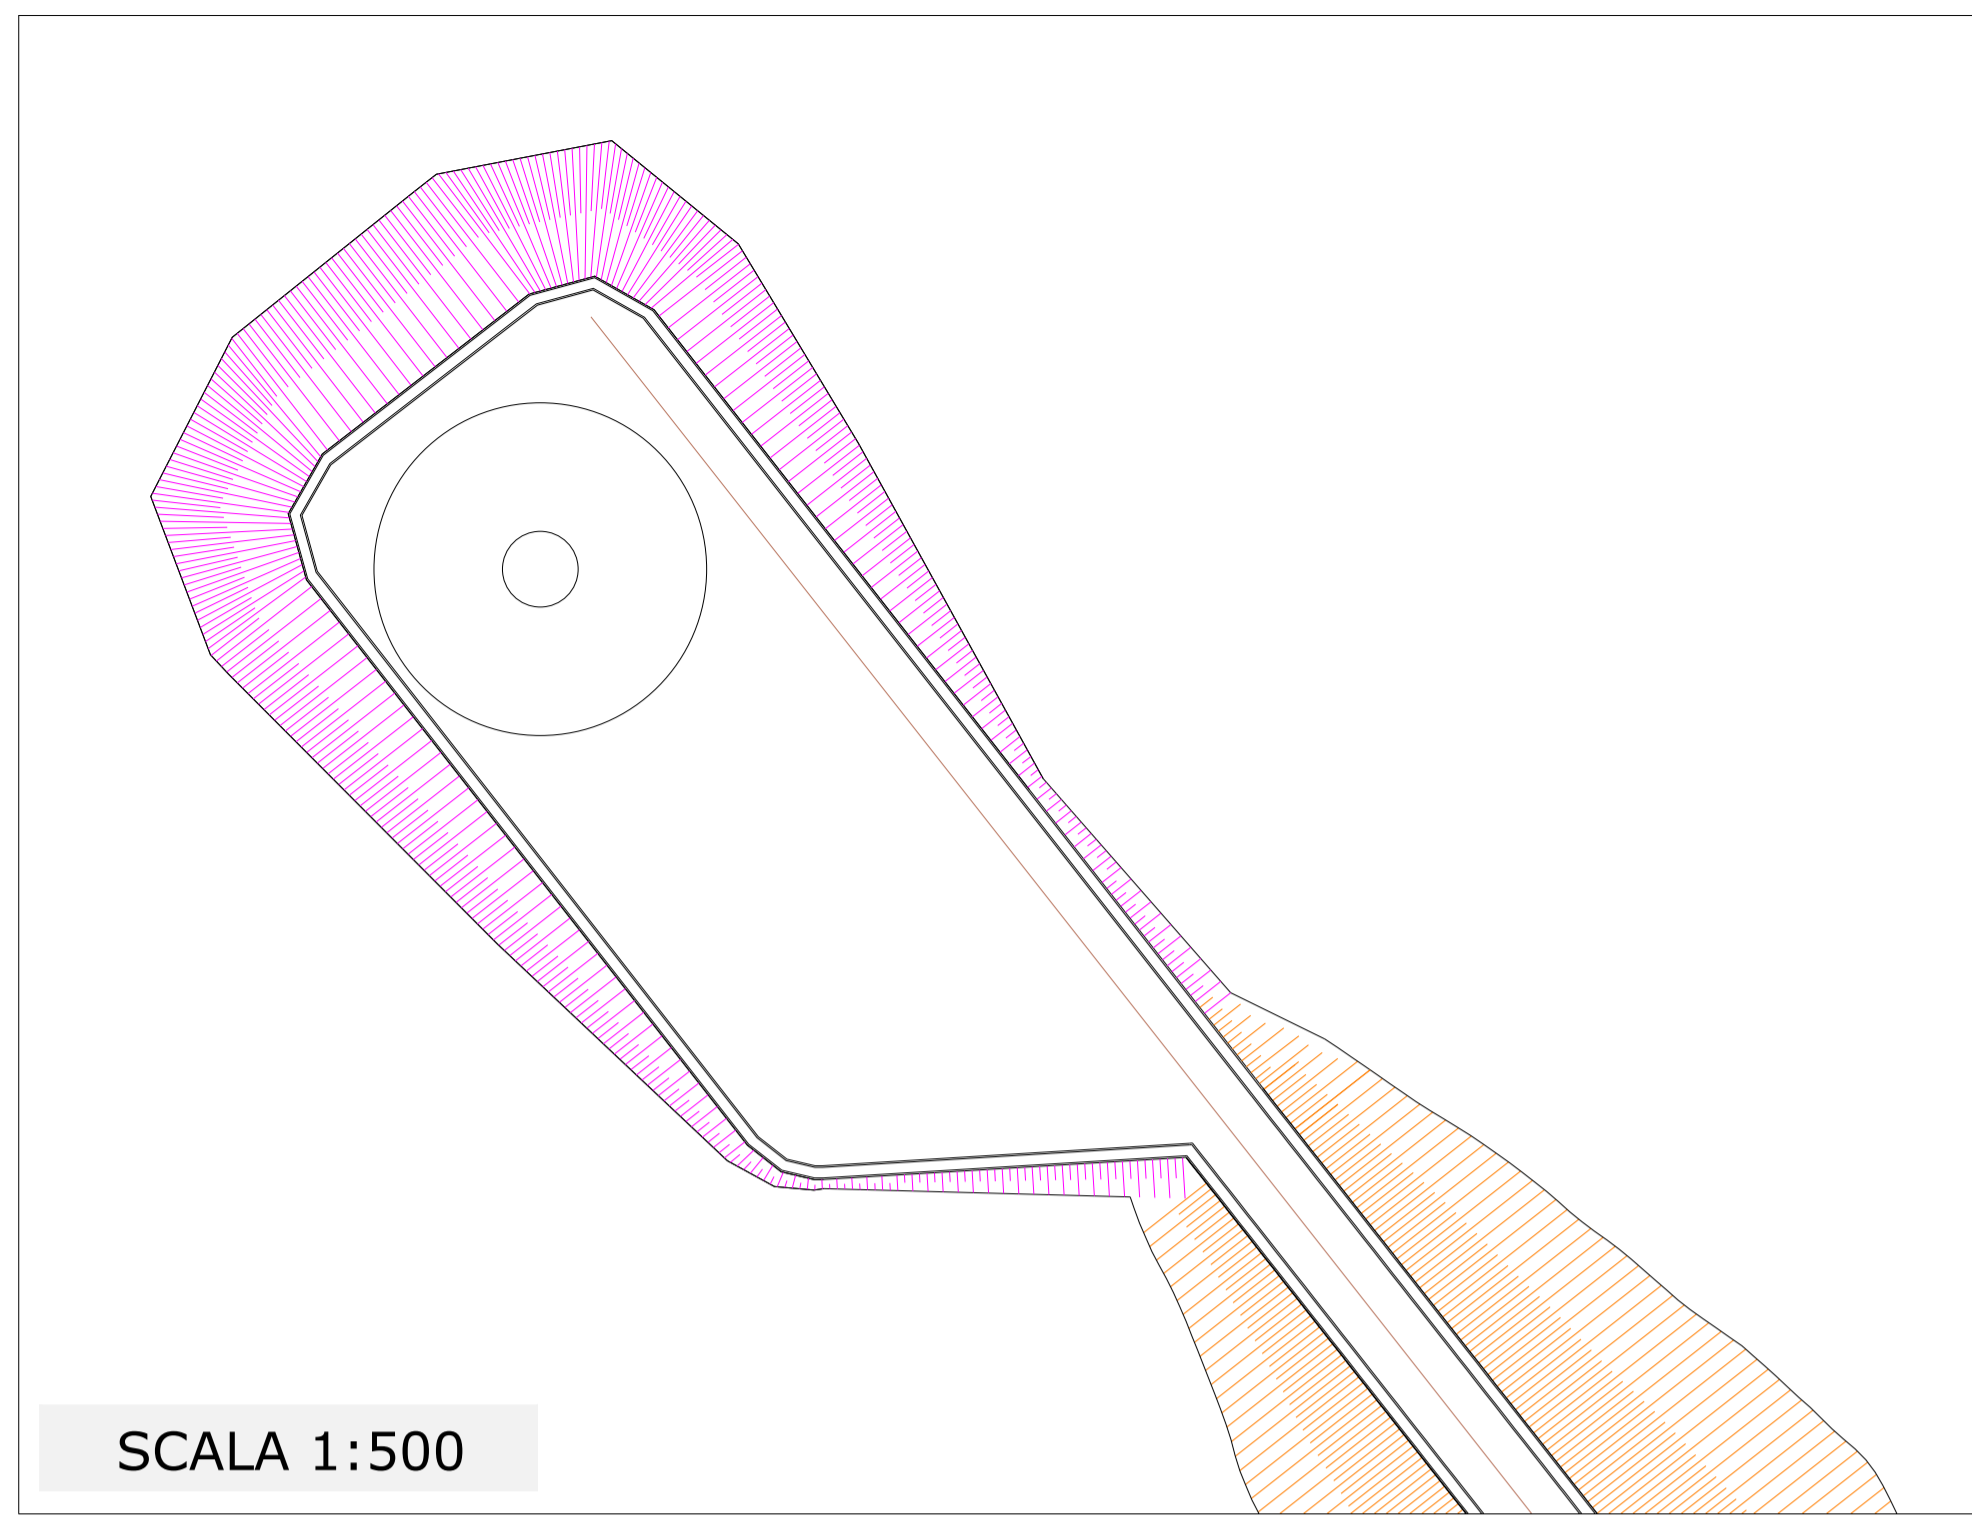







OGGETTO:
Progetto di realizzazione di un parco eolico della potenza di 66 MW denominato "CE PARTANNA III" situato nei comuni di Marsala, Salemi e Calatafimi-Segesta provincia di Trapani (TP)

ELABORATO:
PLANIMETRIA OPERE DI MITIGAZIONE - Aerogeneratore WTG08



PROPRONTE:



AEI WIND PROJECT V S.R.L.
P.I. 16805261001
Via Vincenzo Bellini,
22 90138 Roma

C.F. e n. iscriz. REG. IMPR.: 16805261001
REA: RM 1678657
PEC: aeewind.quinta@legalmail.it

PROGETTAZIONE:

Ing. Carmen Martone
Iscr. n. 1872
Ordine Ingegneri Potenza
C.F. MRTCM73056H703E



EGM PROJECT S.R.L.
VIA VERRASTRO 15/A
85100- POTENZA (PZ)
P. IVA 02094310766
REA PZ-206983

Geol. Raffaele Nardone
Iscr. n. 243
Ordine Geologi Basilicata
C.F. NRDRFL71H04A509H

Livello prog.	Cat. opera	N° prog.elaborato	Tipo elaborato	N° foglio/Tot fogli	Nome file	Scala
PD	I.E.	40.8	D		PRJ_PD_08_PLANIM_MITIGAZIONE_WTG08	1: 500/1000

REV.	DATA	DESCRIZIONE	ESEGUITO	VERIFICATO	APPROVATO
00	APRILE 2023	Emissione		Ing. Carmen Martone EGM PROJECT	Ing. Carmen Martone EGM PROJECT