




SEZIONE GEOLOGICA A C-C' SCALA 1:2.000

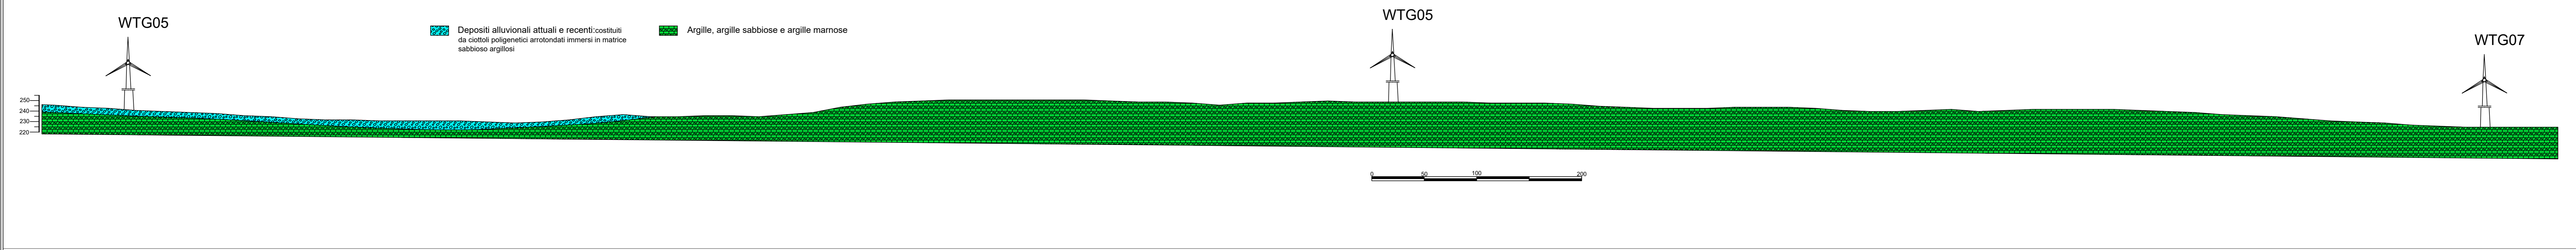


SEZIONE GEOLOGICA A-A' SCALA 1:2.000

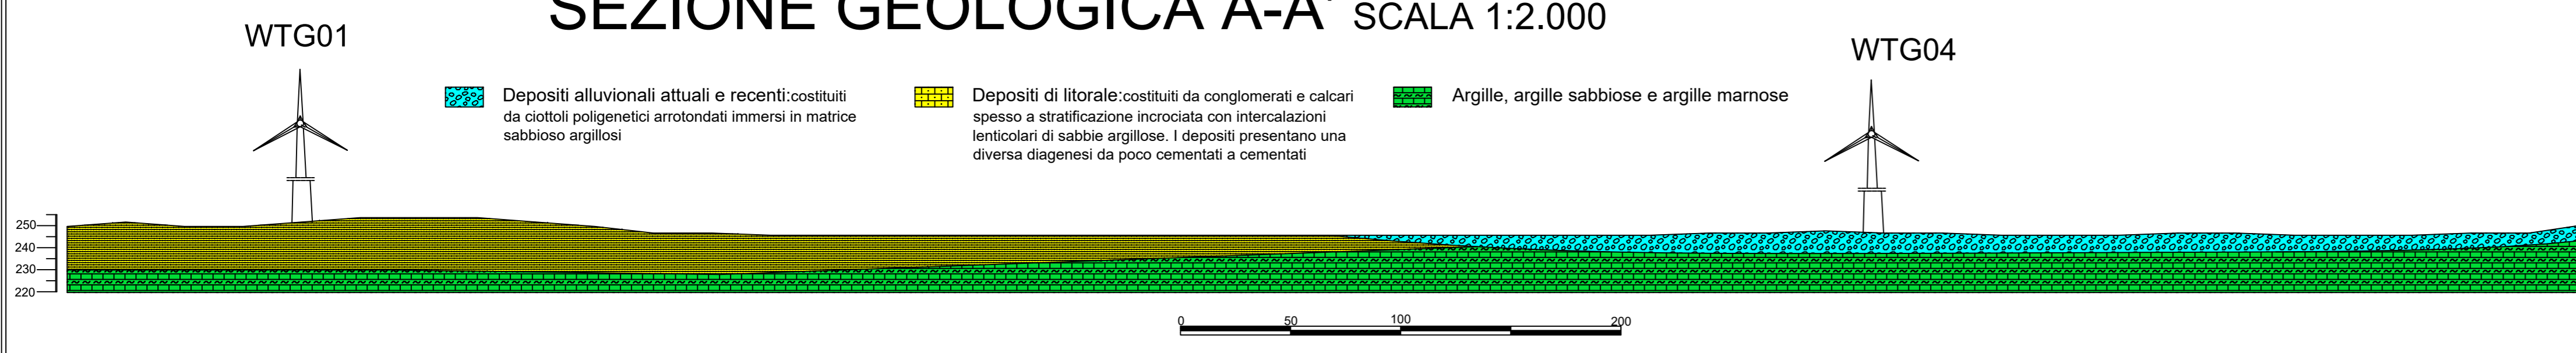


SEZIONE GEOLOGICA E-E' SCALA 1:2.000

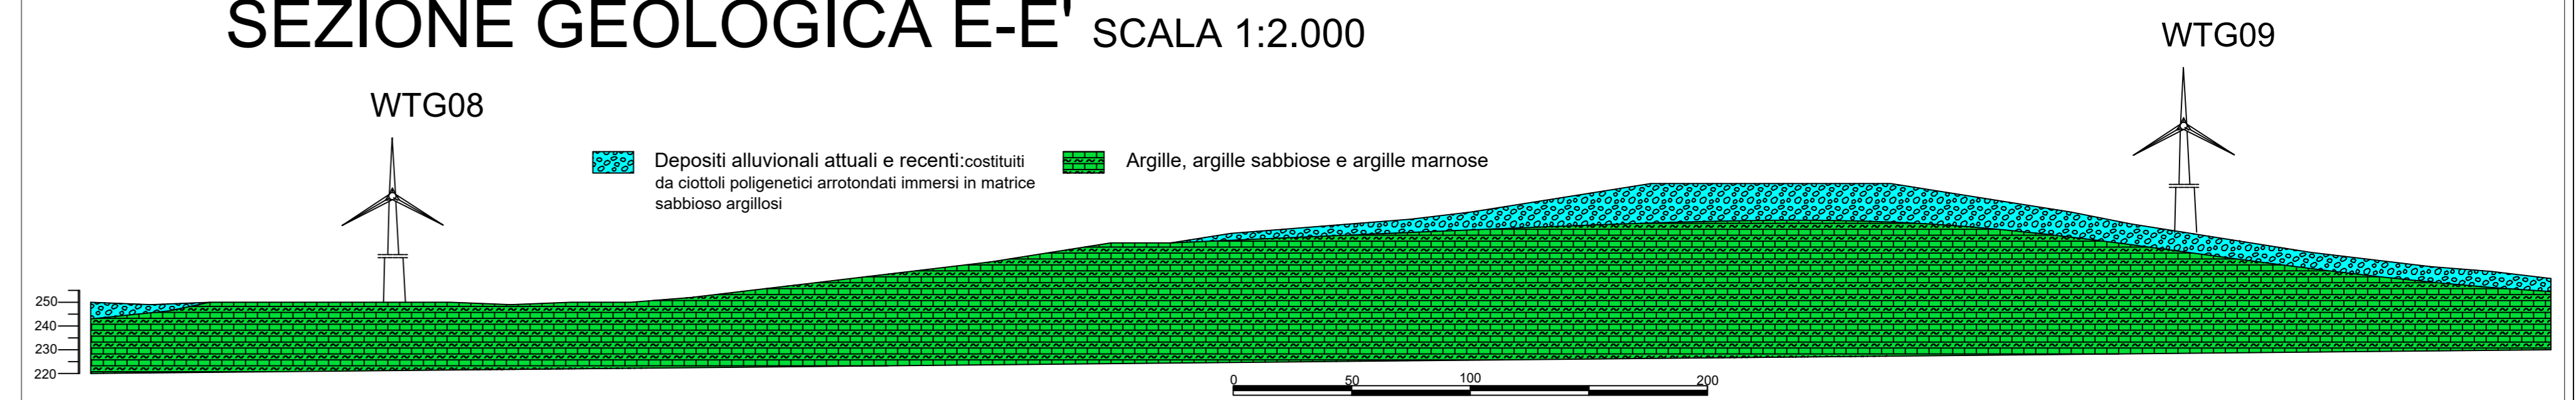

SEZIONE GEOLOGICA B-B' SCALA 1:2.000

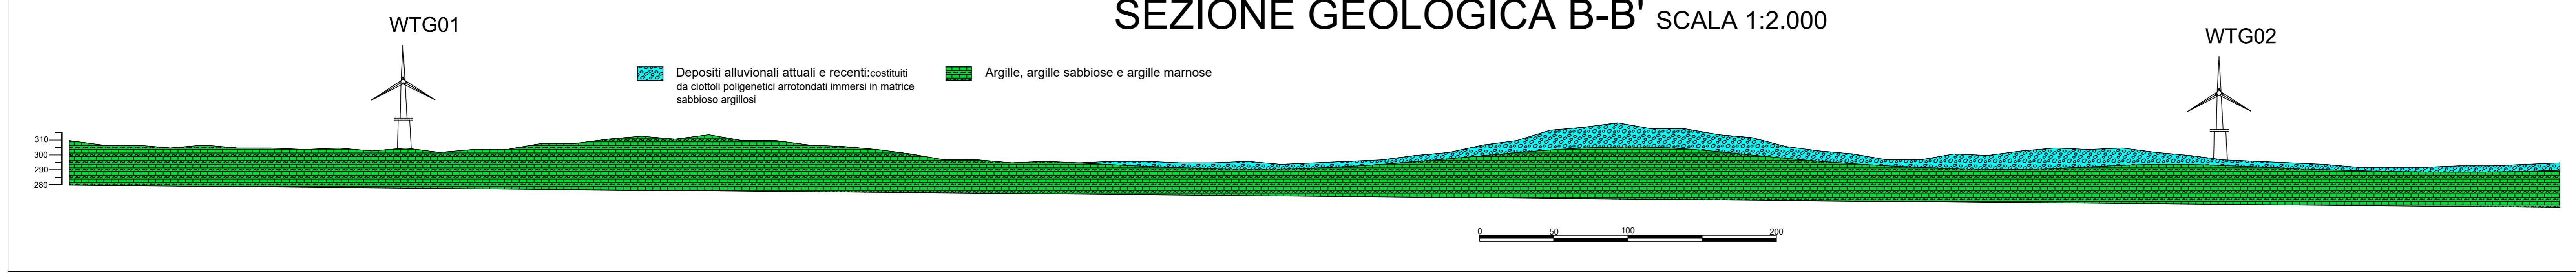

SEZIONE GEOLOGICA D-D' SCALA 1:2.000

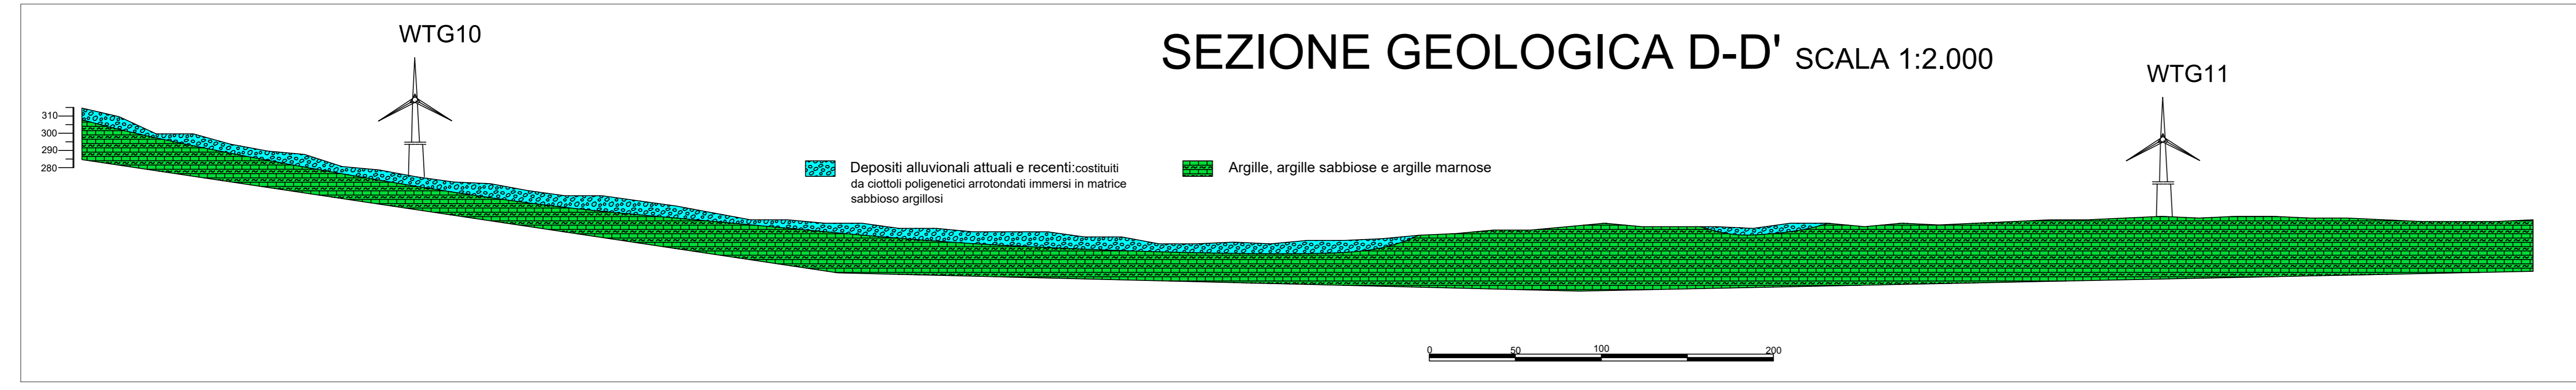

OGGETTO: Progetto di realizzazione di un parco eolico della potenza di 66 MW denominato "CE PARTANNA III" situato nei comuni di Marsala, Salemi e Calatufina-Segesta provincia di Trapani (TP)

ELABORATO: SEZIONI GEOLOGICHE



PROPRONTE: AEI WIND PROJECT V S.R.L.
 Ing. Carmen Martone
 PROGETTAZIONE: EDM PROJECT S.R.L.
 Geol. Raffaele Nardone

Livello prog.	Cat. opera	N° prog.elaborato	Tipo elaborato	N° foglio/Tot fogli	Nome file	Scala
PD	I.E.	48	D		PRE.FO.04.SEZioni_Geologiche	

REV.	DATA	DESCRIZIONE	ESEGUITO	APPROVATO	APPROVATO
00	APRILE 2023	Emissione			