



SCALA 1:1000

- LEGENDA OPERE IDRAULICHE**
- AEREOGENERATORE
  - ▶ VERSO DI SCARICO ACQUE PIOVANE
  - TOMBINO
  - PUNTO DI MINIMO
  - PUNTO DI MASSIMO
  - IMPLUVIO ESISTENTE
  - CANALETTA IN PIETRAME DA REALIZZARE



REALIZZAZIONE TOMBINO SU FOSSO ESISTENTE PER DRENAGGIO ACQUE DI VERSANTE

CANALETTA DA REALIZZARE

SCALA 1:500



REALIZZAZIONE TOMBINO SU FOSSO ESISTENTE PER DRENAGGIO ACQUE DI VERSANTE E ACQUE DI PIATTAFORMA STRADALE


SCALA 1:500





REALIZZAZIONE TOMBINO SU FOSSO ESISTENTE PER DRENAGGIO ACQUE DI VERSANTE E ACQUE DI PIATTAFORMA STRADALE

SCALA 1:500


**PARTICOLARE CANALETTA IN PIETRAME**  
CANALETTA IN TERRA - TIPOLOGIA 1

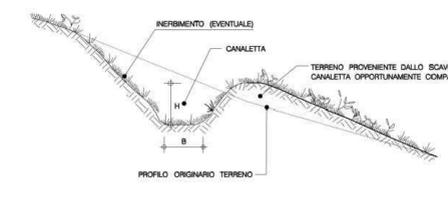


**CANALETTA RIVESTITA CON PIETRAME**  
TIPOLOGIA 3

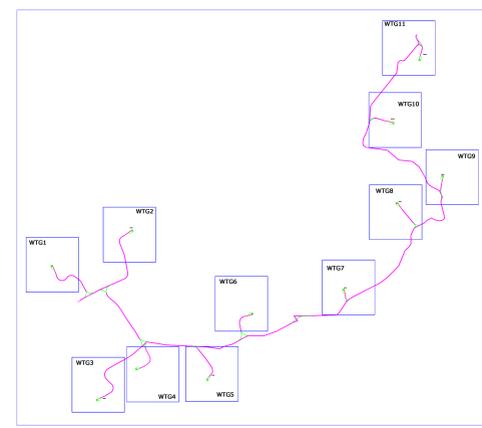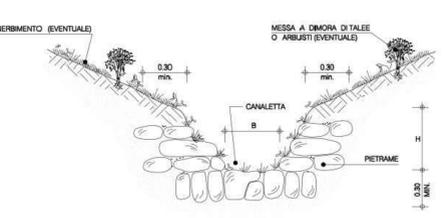


**PARTICOLARE TOMBINO PER DRENAGGIO ACQUE DI PIATTAFORMA E ACQUE DI VERSANTE**

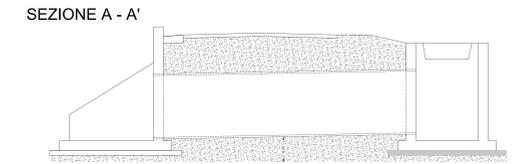


**PARTICOLARE TOMBINO PER DRENAGGIO ACQUE DI VERSANTE**

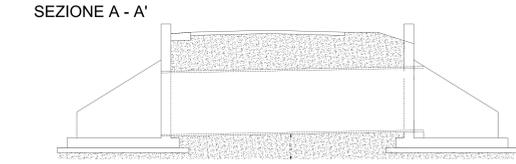

**PIANTA - vista complessiva**

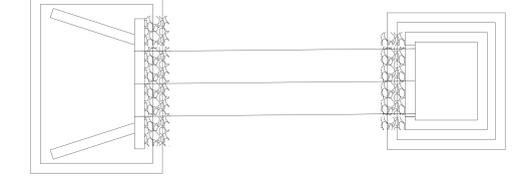

**PIANTA - vista complessiva**

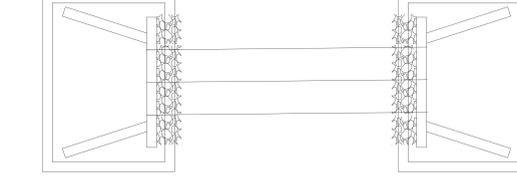

**OGGETTO:**  
Progetto di realizzazione di un parco eolico della potenza di 66 MW denominato "CE PARTANNA III" situato nei comuni di Marsala, Salemi e Calatafimi-Segesta provincia di Trapani (TP)

**ELABORATO:**  
PLANIMETRIA DELLE OPERE DI REGIMAZIONE DELLE ACQUE SUPERFICIALI WTG03

**PRODOTTORE:**  
AEL WIND PROJECT V S.R.L.  
P.zza S. Spirito 11/A  
00187 Roma (RM)  
C.F. n. 04500101001  
REG. IMB/107897

**PROGETTAZIONE:**  
Ing. Carmelo Martone  
Tel. n. 922  
EGM PROJECT  
Coef. Raffaele Martone  
Tel. n. 922  
EGM PROJECT S.R.L.  
Via Vesuvio 11/A  
83100 - POTENZA (PZ)  
P.IVA 0201021076  
REA PZ 204983

Rev.	DATA	DESCRIZIONE	ESEGUITO	VERIFICATO	APPROVATO
00	APRILE 2023	Emissione			

Scala 1:500/1000