




NOTE

1. TUTTE LE DIMENSIONI SONO ESPRESSE IN m SALVO DOVE DIVERSAMENTE SPECIFICATO
2. TUTTE LE QUOTE ALTIMETRICHE SONO ESPRESSE IN m I.M.M.
3. TUTTE LE COORDINATE SONO RIFERITE AL SISTEMA UTM-WGS84 ZONA 33N

SCHEMA TIPOLOGICO AREE DI CANTIERE

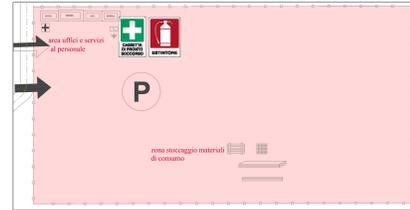

- DEPOSITO PONTeggi
- DEPOSITO CASSEFORMI
- DEPOSITO MACCHINARI
- DEPOSITO ATTREZZATURE
- DEPOSITO DI PI
- STOCAGGIO RETE ELETTRICITÀ
- STOCAGGIO LEGNAME
- STOCAGGIO FERRO PER CARPENTERIA
- PONTeggio
- SEMI-MONTECANTIERE E SPOGLIATOI
- MENSILE (SALVO SANI MATERIALI)
- UFFICIO

DATI IMPIANTO

pitch [m]	11
potenza modulo [W]	685
Tracker da 28 moduli	414
Pot. totale [kW]	7940.52
Pot Inverter [kVA]	330.00
Numero inverter	20
Potenza AC [kW]	6600
Potenza apparente 30° [kVA]	7040

- TRACKER DA 26 MODULI PER CAMPO FOTOVOLTAICO
- TRACKER DA 28 MODULI PER CAMPO FOTOVOLTAICO
- LIMITE RECINZIONE LOTTO
- LIMITE CATASTALE LOTTO




PROGETTO DEFINITIVO DI UN IMPIANTO AGRO-FOTOVOLTAICO DELLA POTENZA COMPLESSIVA DI 57 MWp, E RELATIVE OPERE DI CONNESSIONE ALLA RETE, CON SISTEMA DI ACCUMULO DI CAPACITÀ PARI A 10 MWh DA REALIZZARSI NEL COMUNE DI ROTELLO E MONTELONGO (CB)

PROGETTO DEFINITIVO

COMMITTENTE: ROTELLO SOLAR s.r.l.

PROGETTISTA:

 

TITOLO ELABORATO:

ELABORATI GENERALI
PLANIMETRIA GENERALE LAYOUT DI PROGETTO
ZONA OVEST - LOTTO 2

ELABORATO n°:
B020F-D-R002-GEN-PL-05
NOME FILE:
B020F-D-R002-GEN-PL-05-00.DWG
SCALA:
1:1000
DATA:
Dicembre 2022

N.	DATA	DESCRIZIONE	ELABORATO	CONTROLLATO	APPROVATO
01	01 Dicembre 2022	Emissione	R.Minoia	M.Palvatini	S.Venturini
02					
03					
04					

A TIRARE DI LEGGE CONSERVARE LA PROPRIETÀ DI QUESTO ELABORATO CON DIVIETO DI RIPRODURLO RENDENDOLO NOTO A TERZI ANCHE PARZIALMENTE SENZA NOSTRA AUTORIZZAZIONE

