



PIANTA CHIAVE

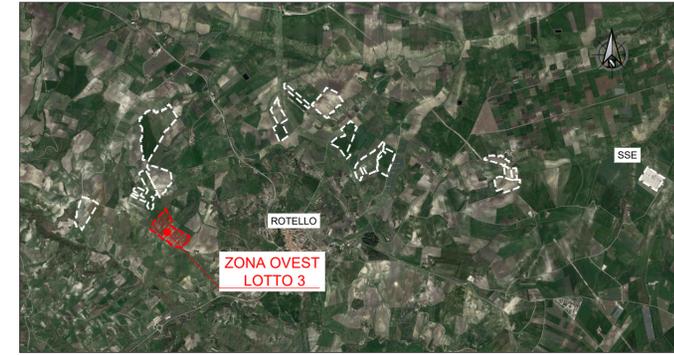

SCHEMA TIPOLOGICO AREE DI CANTIERE

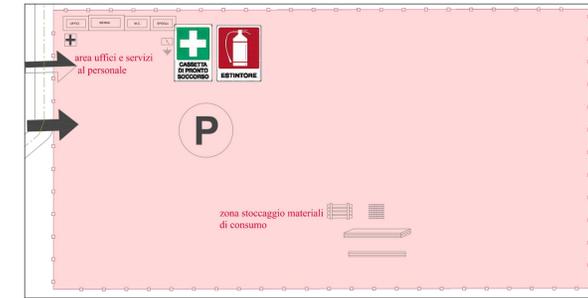

[Icon]	DEPOSITO PONTEGGI
[Icon]	DEPOSITO CASSEFORMI
[Icon]	DEPOSITO MACCHINARI
[Icon]	DEPOSITO ATTREZZATURE
[Icon]	DEPOSITO D.P.I.
[Icon]	STOCCAGGIO RETE ELETTRICITÀ
[Icon]	STOCCAGGIO LEGNAME
[Icon]	STOCCAGGIO FERRO PER CARPENTERIA
[Icon]	PONTEGGIO
[Icon]	SERVIZI IGIENICI E SPOGLIATOI
[Icon]	MENSA (locale uso refettorio)
[Icon]	UFFICI

**ROTELLO SOLAR**



PROGETTO DEFINITIVO DI UN IMPIANTO AGRO-FOTOVOLTAICO DELLA POTENZA COMPLESSIVA DI 57 MWp, E RELATIVE OPERE DI CONNESSIONE ALLA RETE, CON SISTEMA DI ACCUMULO DI CAPACITÀ PARI A 10 MWh DA REALIZZARSI NEL COMUNE DI ROTELLO E MONTELONGO (CB)

PROGETTO DEFINITIVO

COMMITTENTE: ROTELLO SOLAR s.r.l.

PROGETTISTA:



*Simone Venturini*  
DIRETTORE TECNICO  
Dott. Ing. Simone Venturini


TITOLO ELABORATO:

ELABORATI GENERALI  
PLANIMETRIA DI DETTAGLIO LAYOUT DI PROGETTO  
ZONA OVEST - LOTTO 3

ELABORATO n°:  
B1026F-D-RO03-GEN-PL-05  
NOME FILE:  
B1026F-D-RO03-GEN-PL-05-00.DWG  
SCALA: 1:1500  
DATA: Dicembre 2022

N.	DATA	DESCRIZIONE	ELABORATO	CONTROLLATO	APPROVATO
00	Dicembre 2022	Emissione	R.Minoia	M.Palvarini	S.Venturini
01					
02					
03					
04					

A TERMINE DI LEGGE CI RISERVIAMO LA PROPRIETÀ DI QUESTO ELABORATO CON DIVIETO DI RIPRODURLO RENDENDOLO NOTO A TERZI ANCHE PARZIALMENTE SENZA NOSTRA AUTORIZZAZIONE

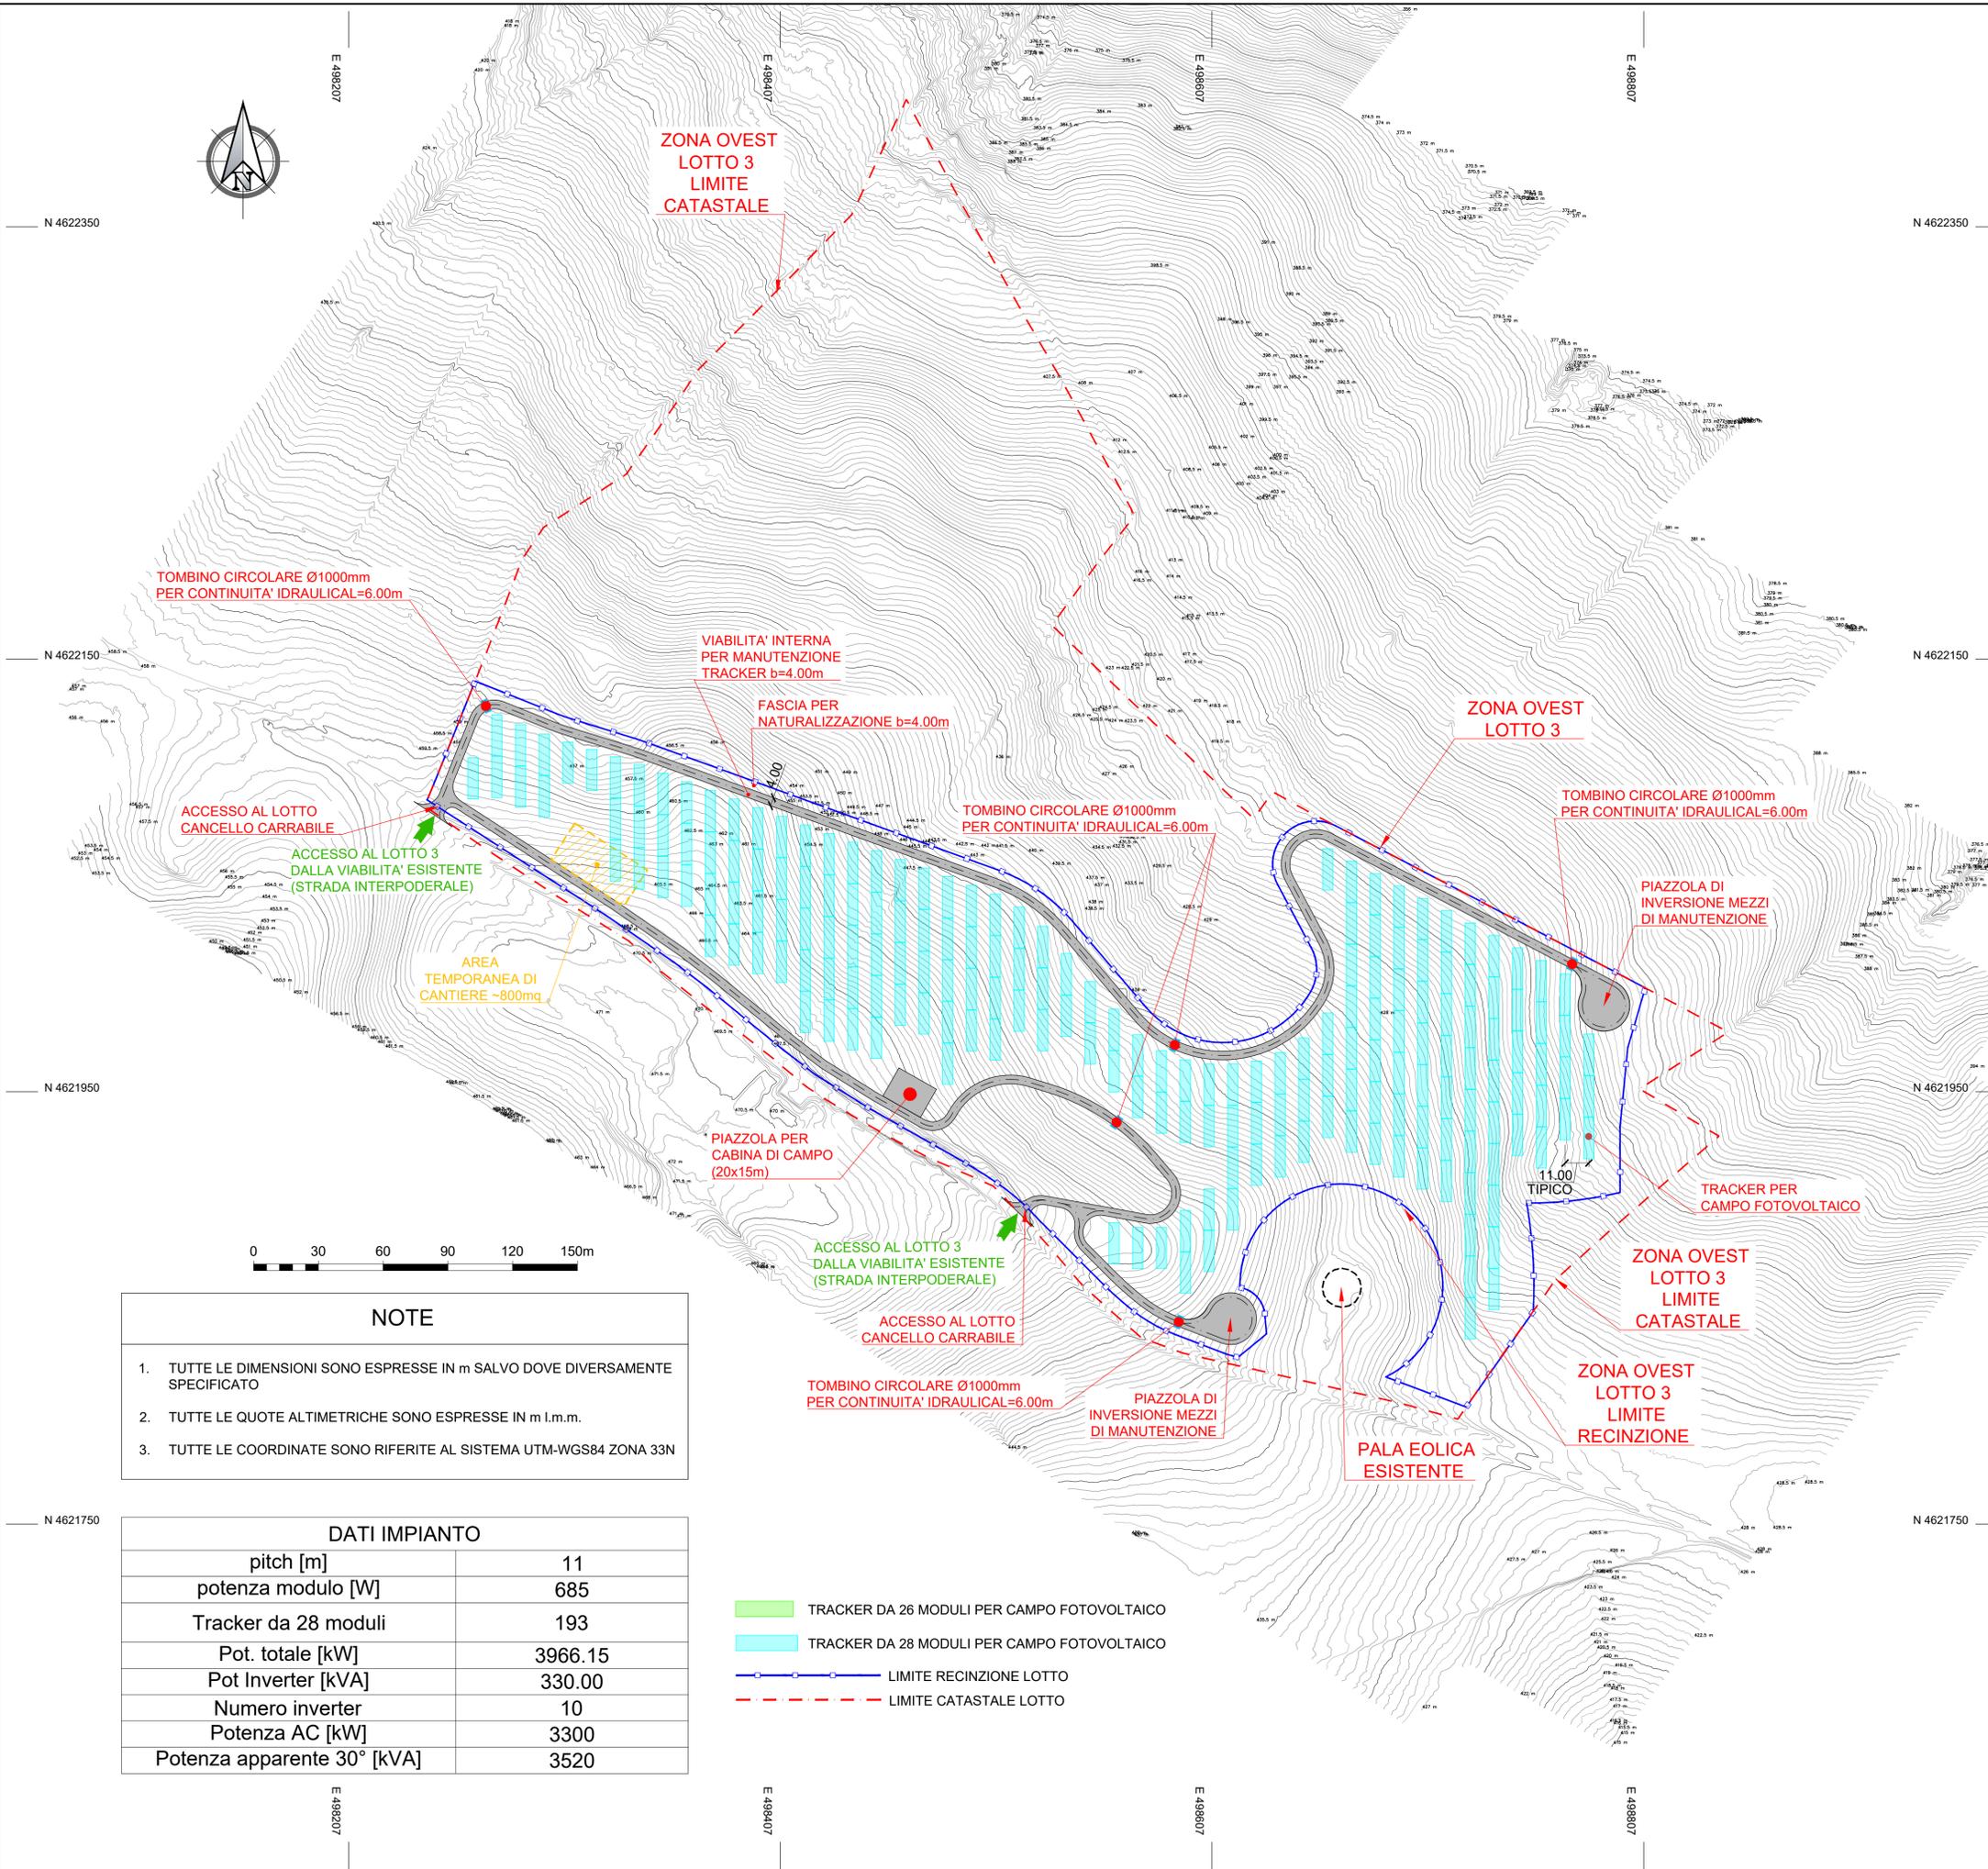

ZONA OVEST  
LOTTO 3  
LIMITE  
CATASTALE

ZONA OVEST  
LOTTO 3

ZONA OVEST  
LOTTO 3  
LIMITE  
CATASTALE

ZONA OVEST  
LOTTO 3  
LIMITE  
RECINZIONE

PALA EOLICA  
ESISTENTE

TOMBINO CIRCOLARE Ø1000mm  
PER CONTINUITÀ IDRAULICA=6.00m

VIABILITÀ INTERNA  
PER MANUTENZIONE  
TRACKER b=4.00m

FASCIA PER  
NATURALIZZAZIONE b=4.00m

TOMBINO CIRCOLARE Ø1000mm  
PER CONTINUITÀ IDRAULICA=6.00m

TOMBINO CIRCOLARE Ø1000mm  
PER CONTINUITÀ IDRAULICA=6.00m

PIAZZOLA DI  
INVERSIONE MEZZI  
DI MANUTENZIONE

ACCESSO AL LOTTO  
CANCELLO CARRABILE

ACCESSO AL LOTTO 3  
DALLA VIABILITÀ ESISTENTE  
(STRADA INTERPODERALE)

AREA  
TEMPORANEA DI  
CANTIERE ~800mq

PIAZZOLA PER  
CABINA DI CAMPO  
(20x15m)

ACCESSO AL LOTTO 3  
DALLA VIABILITÀ ESISTENTE  
(STRADA INTERPODERALE)

ACCESSO AL LOTTO  
CANCELLO CARRABILE

TOMBINO CIRCOLARE Ø1000mm  
PER CONTINUITÀ IDRAULICA=6.00m

PIAZZOLA DI  
INVERSIONE MEZZI  
DI MANUTENZIONE

TRACKER PER  
CAMPO FOTOVOLTAICO

11.00  
TIPICO



NOTE

- TUTTE LE DIMENSIONI SONO ESPRESSE IN m SALVO DOVE DIVERSAMENTE SPECIFICATO
- TUTTE LE QUOTE ALTIMETRICHE SONO ESPRESSE IN m l.m.m.
- TUTTE LE COORDINATE SONO RIFERITE AL SISTEMA UTM-WGS84 ZONA 33N

DATI IMPIANTO

pitch [m]	11
potenza modulo [W]	685
Tracker da 28 moduli	193
Pot. totale [kW]	3966.15
Pot Inverter [kVA]	330.00
Numero inverter	10
Potenza AC [kW]	3300
Potenza apparente 30° [kVA]	3520

- TRACKER DA 26 MODULI PER CAMPO FOTOVOLTAICO
- TRACKER DA 28 MODULI PER CAMPO FOTOVOLTAICO
- LIMITE RECINZIONE LOTTO
- LIMITE CATASTALE LOTTO