


PENDENZE LUNGO LA DIRETTRICE NORD-SUD

ZONA NORD  
LOTTO 5B  
LIMITE  
CATATALE

ZONA NORD  
LOTTO 5A  
LIMITE  
CATATALE

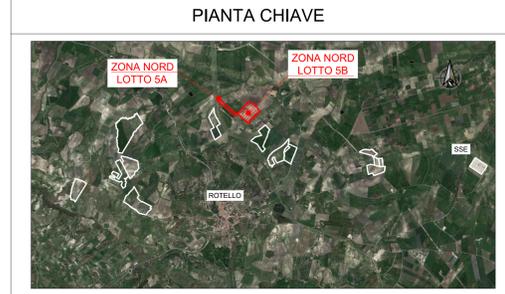


NOTE


1. TUTTE LE DIMENSIONI SONO ESPRESSE IN m SALVO DOVE DIVERSAMENTE SPECIFICATO
2. TUTTE LE QUOTE ALTIMETRICHE SONO ESPRESSE IN m l.m.m.
3. TUTTE LE COORDINATE SONO RIFERITE AL SISTEMA UTM-WGS84 ZONA 33N

LEGENDA

PENDENZE LUNGO LA DIRETTRICE NORD-SUD

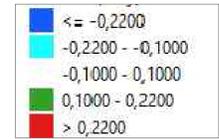

PENDENZE LUNGO LA DIRETTRICE EST-OVEST

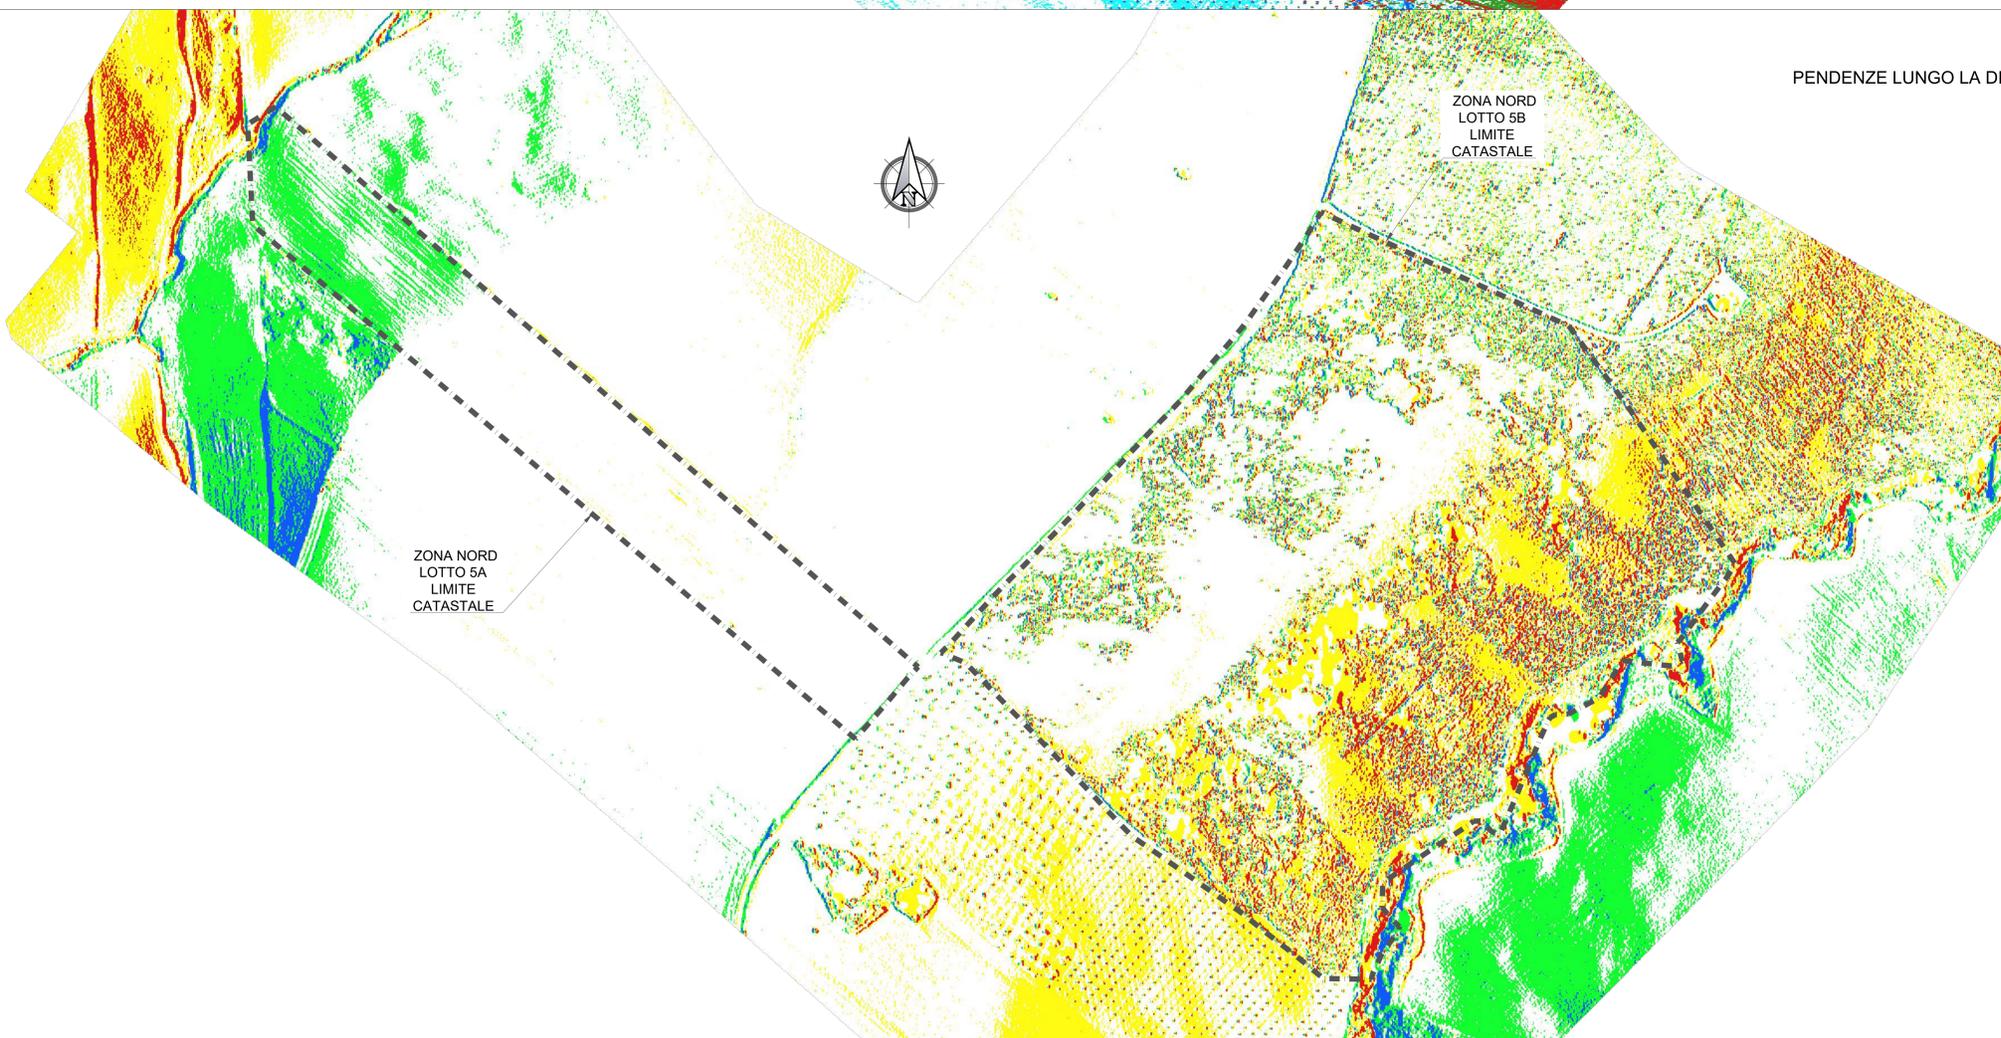

PENDENZE LUNGO LA DIRETTRICE EST-OVEST

ZONA NORD  
LOTTO 5B  
LIMITE  
CATATALE

ZONA NORD  
LOTTO 5A  
LIMITE  
CATATALE




PROGETTO DEFINITIVO DI UN IMPIANTO AGRO-FOTOVOLTAICO DELLA POTENZA COMPLESSIVA DI 57 MWp, E RELATIVE OPERE DI CONNESSIONE ALLA RETE, CON SISTEMA DI ACCUMULO DI CAPACITA' PARI A 10 MWh DA REALIZZARSI NEL COMUNE DI ROTELLO E MONTELONGO (CB)

PROGETTO DEFINITIVO

COMMITTENTE: ROTELLO SOLAR s.r.l.

PROGETTISTA:

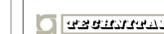

TITOLO ELABORATO:

ELABORATI GENERALI  
PLANIMETRIA DI DETTAGLIO LAYOUT DI PROGETTO  
ZONA NORD LOTTO 5  
PENDENZE

ELABORATO n°:  
B020F-D-RO05-GEN-PL-06  
NOME FILE:  
B020F-D-RO05-GEN-PL-06-00.DWG  
SCALA: 1:1500  
DATA: Dicembre 2022

N.	DATA	DESCRIZIONE	ELABORATO	CONTROLLATO	APPROVATO
00	01 Dicembre 2022	Emissione	R. Minola	M. Palvarini	S. Venturini
01					
02					
03					
04					

A TERMI DI LEGGE SI RISERVA LA PROPRIETA' DI QUESTO ELABORATO CON DIRITTO DI RIPRODUZIONE RENDENDOLO NOTO A TERZI ANCHE PARZIALMENTE SENZA NOSTRA AUTORIZZAZIONE