PLANIMETRIA di PROGETTO scala 1:1000

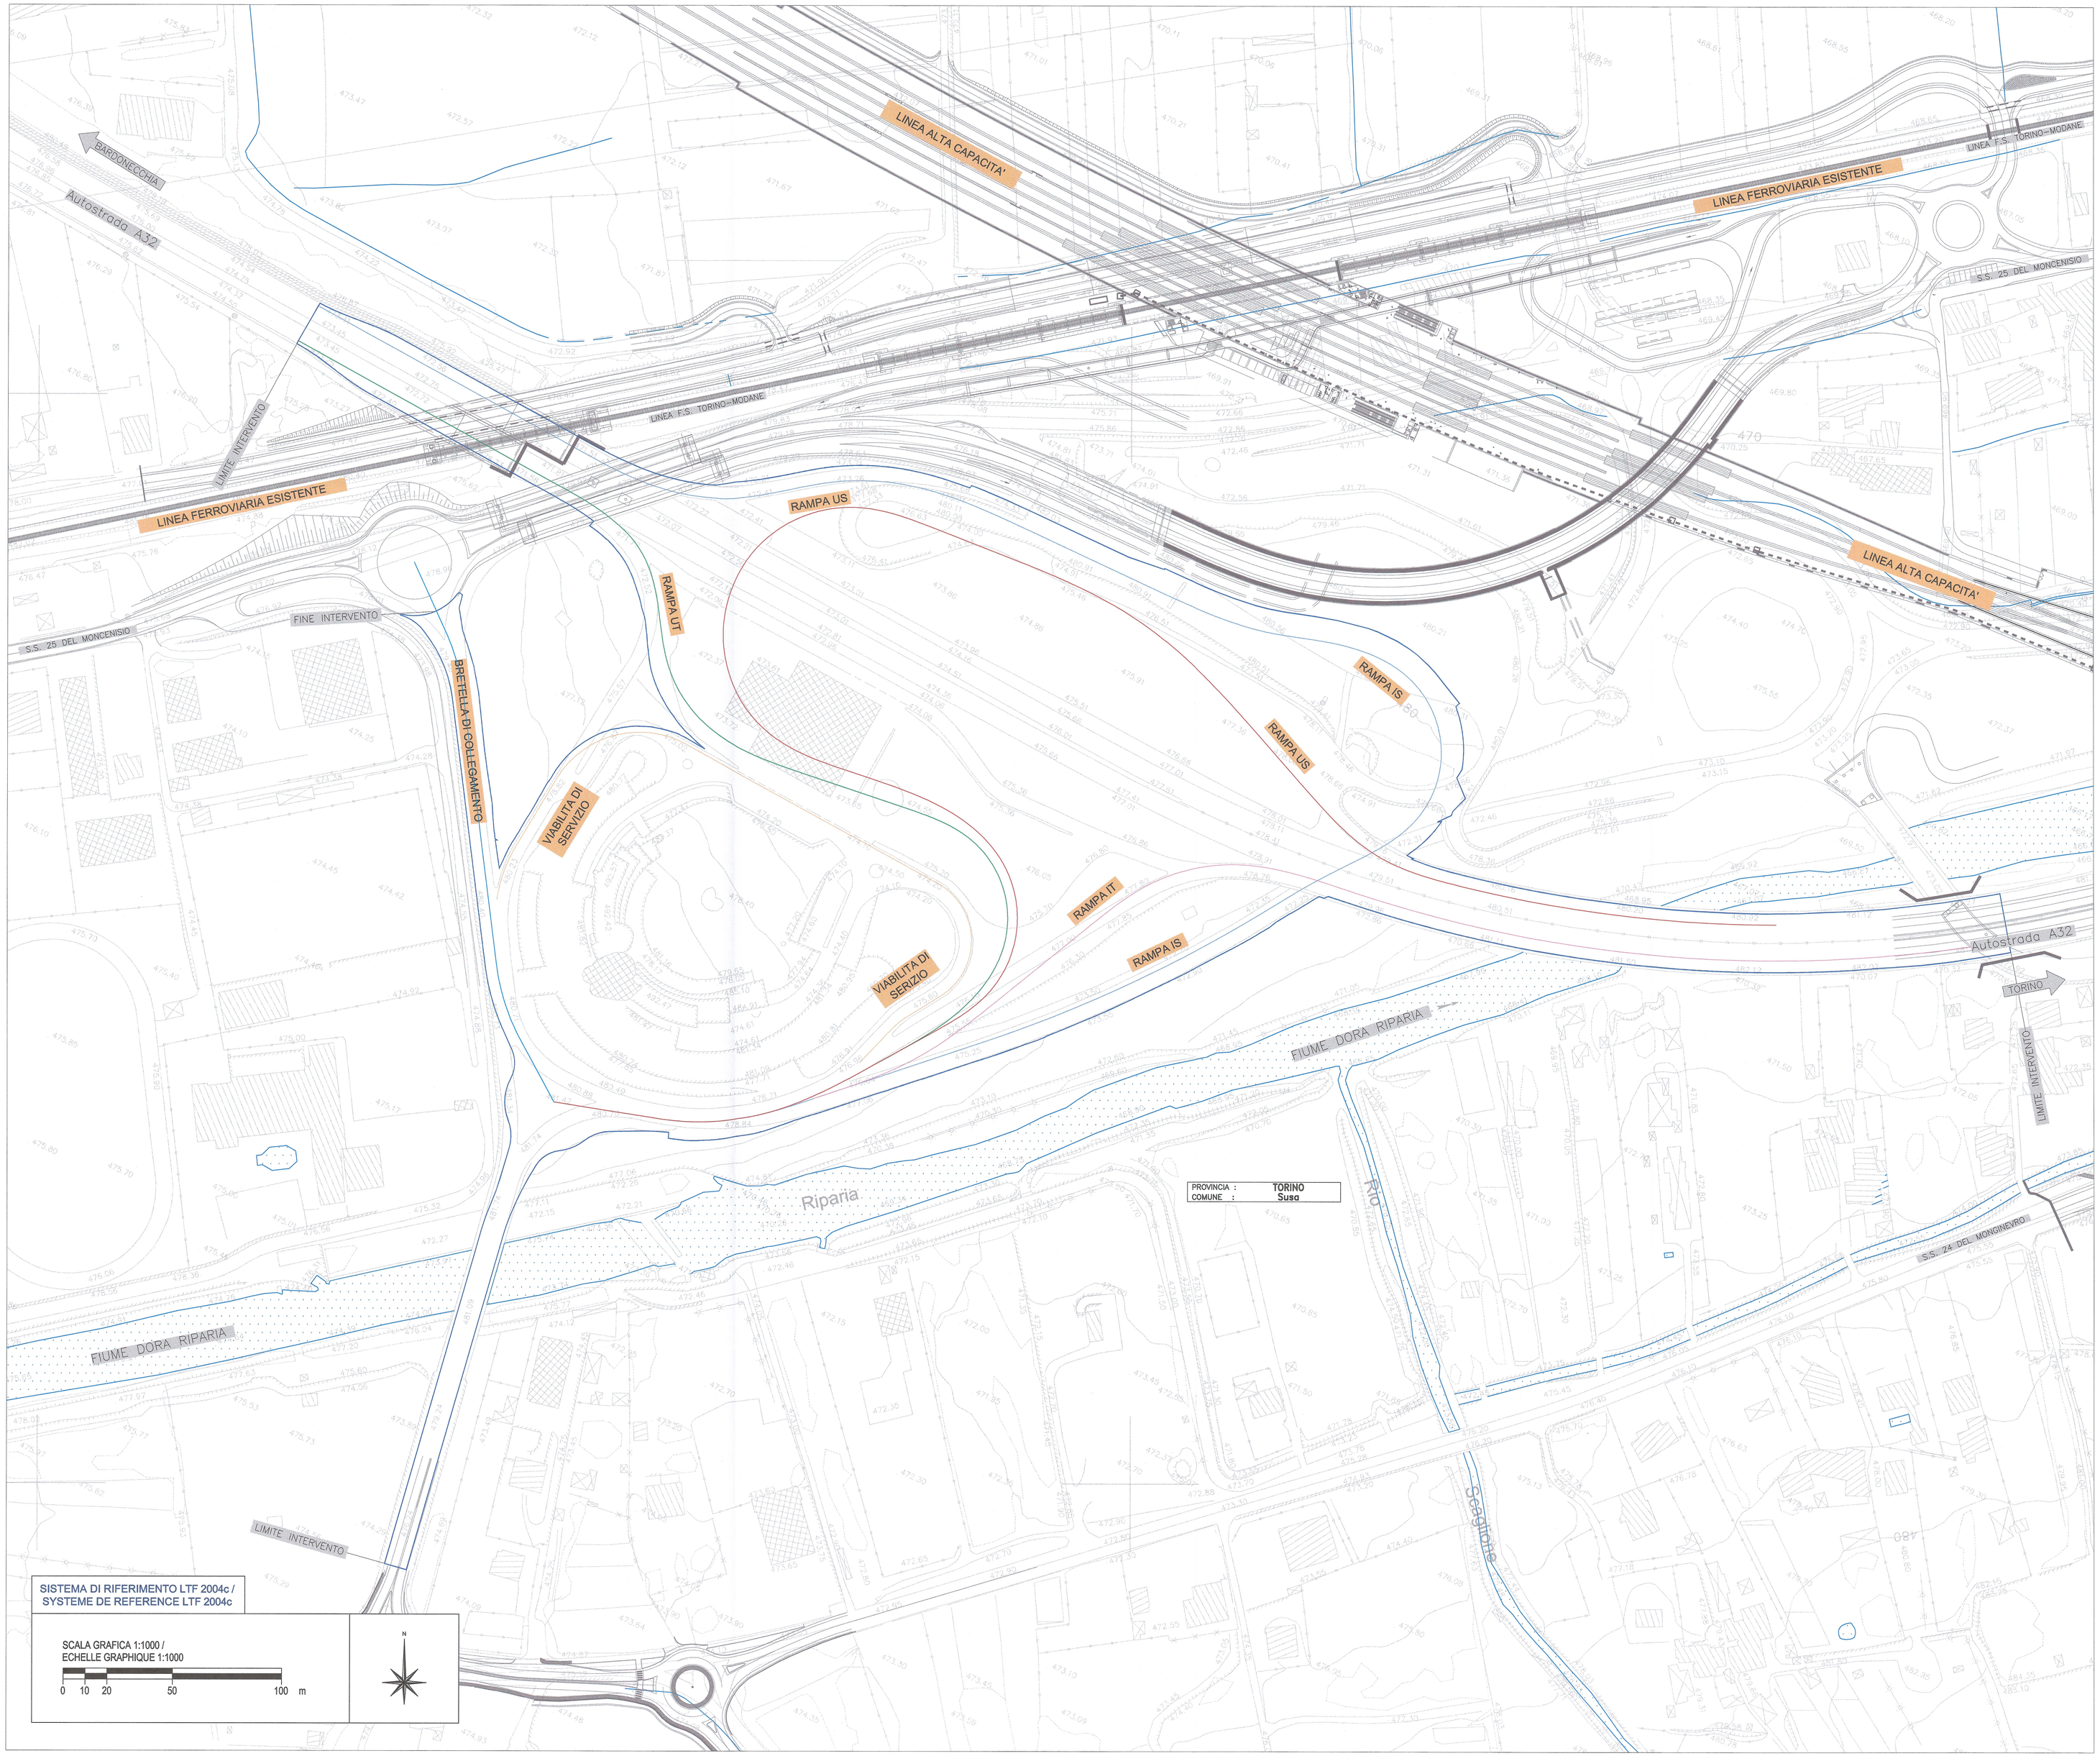

RIFERIMENTI / REFERENCES:

PD2_C3A_MUS_2001_0_PA_NOT–Relazione tecnico–illustrativa
PD2_C3A_MUS_2515_0_PA_PLA–Sezioni tipo

LEGENDA / LEGENDE

- Area di competenza opere A32
- Opere LTF
- Asse rampa uscita direzione Torino
- Asse rampa uscita direzione Bardonecchia
- Asse rampa ingresso direzione Torino
- Asse rampa ingresso direzione Bardonecchia
- Asse adeguamento bretella SS24/SS25
- Asse viabilità di servizio

PIANO DI LOCALIZZAZIONE / VUE D'ENSEMBLE

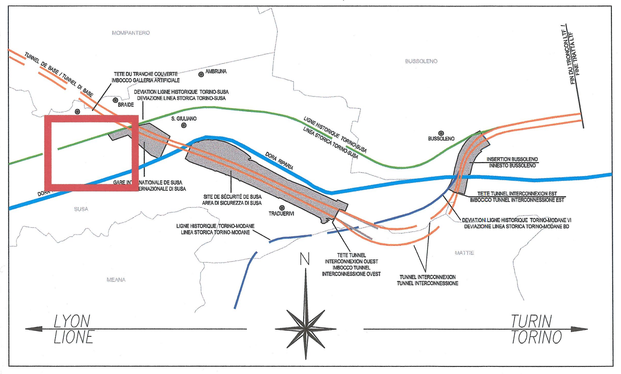

LIAISON LYON - TURIN / COLLEGAMENTO TORINO - LIONE

Partie commune franco-italienne
Section transfrontalière

Parte comune italo-francese
Sezione transfrontaliera

NOUVELLE LIGNE LYON TURIN - NUOVA LINEA TORINO LIONE
PARTIE COMMUNE FRANCO-ITALIENNE -PARTE COMUNE ITALO-FRANCESE

REVISION DE L'AVANT-PROJET DE REFERENCE - REVISIONE DEL PROGETTO DEFINITIVO
CUP C11J05000030001

VIABILITE A32 NORD DORA / VIABILITA' A32 NORD DORA

PLANIMÉTRIE ÉTAT DE FAIT
PLANIMETRIA STATO DI FATTO

ORDINE DEGLI ARCHITETTI DELLA PROVINCIA
Arch. Corrado GIOVANNETTI n° 2736
TORINO

Indice	Date / Data	Modifications / Modifiche	Etabli par / Concepito da	Vérifié par / Verificato da	Autorisé par / Autorizzato da
0	08/02/2013	Première diffusion / Prima emissione	N. COGNOSCIO (SOC) L.BARBERIS (Musinet)	N. COGNOSCIO COORD. C.GIOVANNETTI (Musinet)	N. COGNOSCIO CAPOLOTTO M. BERTOLINO

Code Doc	P	D	2	C	3	A	M	U	S	2	0	0	4	0	P	A	P	L	A
	Phase / Fase			Sigle étude / Sigla			Émetteur / Emittente			Numero				Indice	Statut / Stato		Type / Tipo		

INDIRIZZO GED / ADRESSE GED	C3A	//	//	50	76	01	30	01

ÉCHELLE / SCALA
1:1000

LTF
LYON TURIN FERROVIAIRE

LTF sas - 1091 Avenue de la Boisse BP 80631 - F-73006 CHAMBERY CEDEX (France)
Tél.: +33 (0) 4.79.68.56.50 - Fax: +33 (0) 4.79.68.56.75
RCS Chambéry 439 556 952 - TVA FR 03439556952

Propriété LTF Tous droits réservés - Proprietà LTF Tutti i diritti riservati

Ce projet est cofinancé par l'Union européenne (CEF) Tunnel
Questo progetto è stato cofinanziato dall'Unione Europea (UE) Tunnel