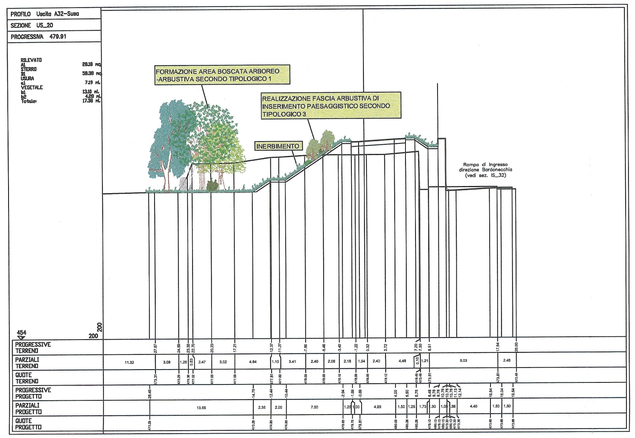

La localizzazione delle sezioni è riportata nell'elaborato:
PD2_C3C_MUS_2202_0_PA_PLA–Planimetria di dettaglio degli interventi di inserimento

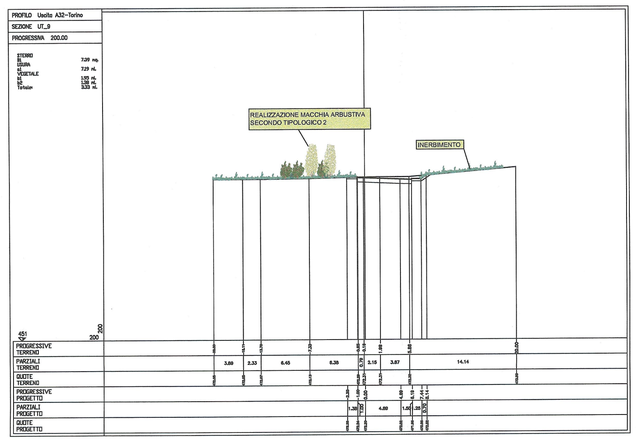

RIFERIMENTI / REFERENCES:

PD2_C3C_MUS_2202_0_PA_PLA–Planimetria di dettaglio degli interventi di inserimento
PD2_C3C_MUS_2203_0_PA_PLA–Carta dei tipologici e dei sesti di impianto

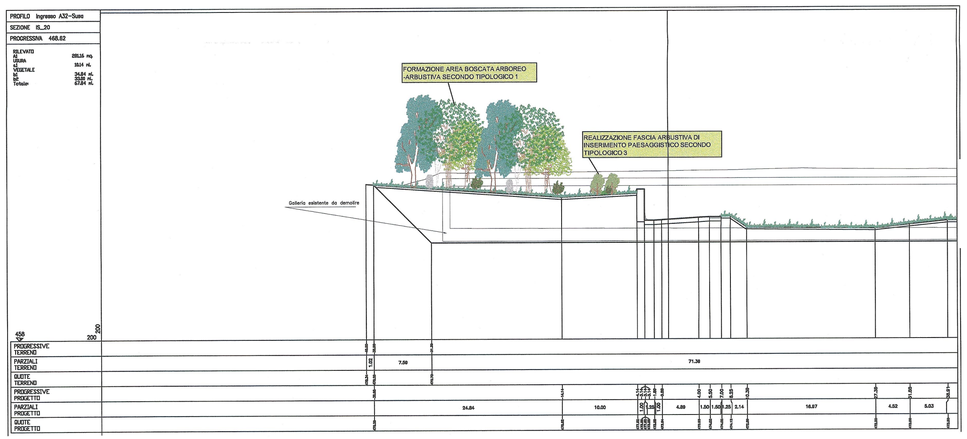

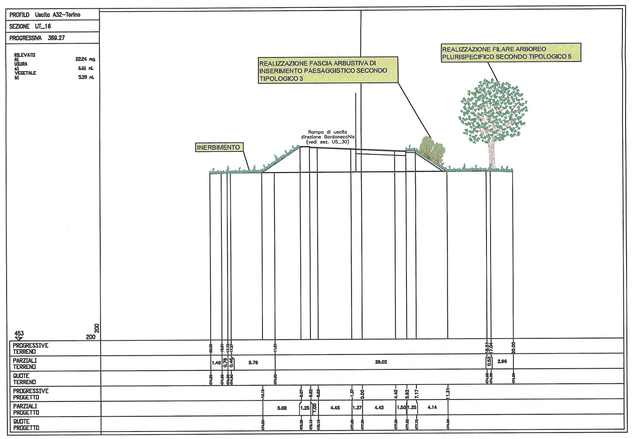

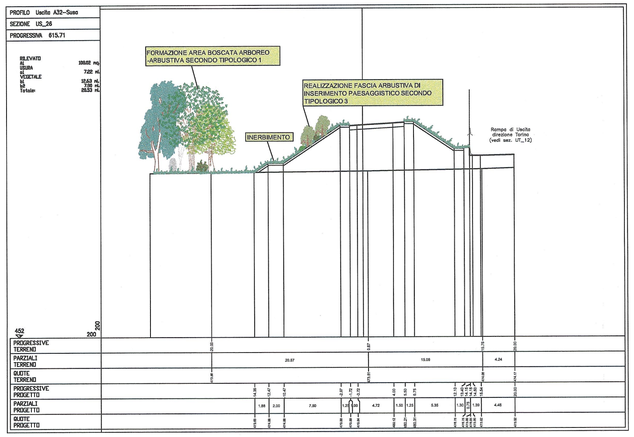

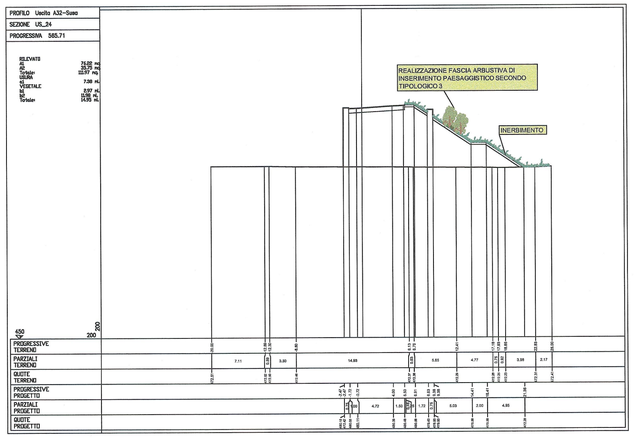

LIAISON LYON - TURIN / COLLEGAMENTO TORINO - LIONE

Partie commune franco-italienne
Section transfrontalière

Parte comune italo-francese
Sezione transfrontaliera

NOUVELLE LIGNE LYON TURIN - NUOVA LINEA TORINO LIONE
PARTIE COMMUNE FRANCO-ITALIENNE -PARTE COMUNE ITALO-FRANCESE

REVISION DE L'AVANT-PROJET DE REFERENCE - REVISIONE DEL PROGETTO DEFINITIVO
CUP C11J05000030001

VIABILITE A32 NORD DORA / VIABILITA' A32 NORD DORA

PROJECT DE RESTAURATION ET ATTENUATION DES EFFETS ENVIRONNEMENTAUX - PROGETTO DEI RIPRISTINI E DELLE MITIGAZIONI AMBIENTALI

SECTIONS TYPOLOGIQUES - SEZIONI TIPOLOGICHE

Indice	Date / Data	Modifications / Modifiche	Etabli par / Concepito da	Vérifié par / Controllato da	Autorisé par / Autorizzato da
0	08/02/2013	Première diffusion / Prima emissione	N. COGNOME (SOC) L.BARBERIS (Musinet)	N. COGNOME COORD. C.GIOVANNETTI (Musinet)	N. COGNOME CAPOLOTTO M.PELATI (Sitaf)

Arch. Corrado GIOVANNETTI n° 2736 — ORDINE DEGLI ARCHITETTI DELLA PROVINCIA DI TORINO

Code Doc	Phase / Fase	Sigle étude / Sigla	Émetteur / Emittente	Numero	Indice
P D 2	C 3	A	M U S	2 2 0 4	0

Statut / Stato	Type / Tipo
P A	P L A

INDIRIZZO GED / ADRESSE GED								
C3A	//	//	50	76	06	40	01	

ÉCHELLE / SCALA
VARIE

LTF sas - 1091 Avenue de la Boisse BP 80631 - F-73006 CHAMBERY CEDEX (France)
Tél.: +33 (0) 4.79.68.56.50 - Fax: +33 (0) 4.79.68.56.75
RCS Chambéry 439 556 952 - TVA FR 03439556952
Propriété LTF Tous droits réservés - Proprietà LTF Tutti i diritti riservati

LYON TURIN FERROVIAIRE

Ce projet est cofinancé par l'Union européenne (UO TRENI)

Questo progetto è cofinanziato dall'Unione europea (TEN-T)