


SCHEMA GENERALE INTERVENTI - LAYOUT IMPIANTO E VIABILITA' - QUADRO B - PLANIMETRIA - SCALA 1:2.000

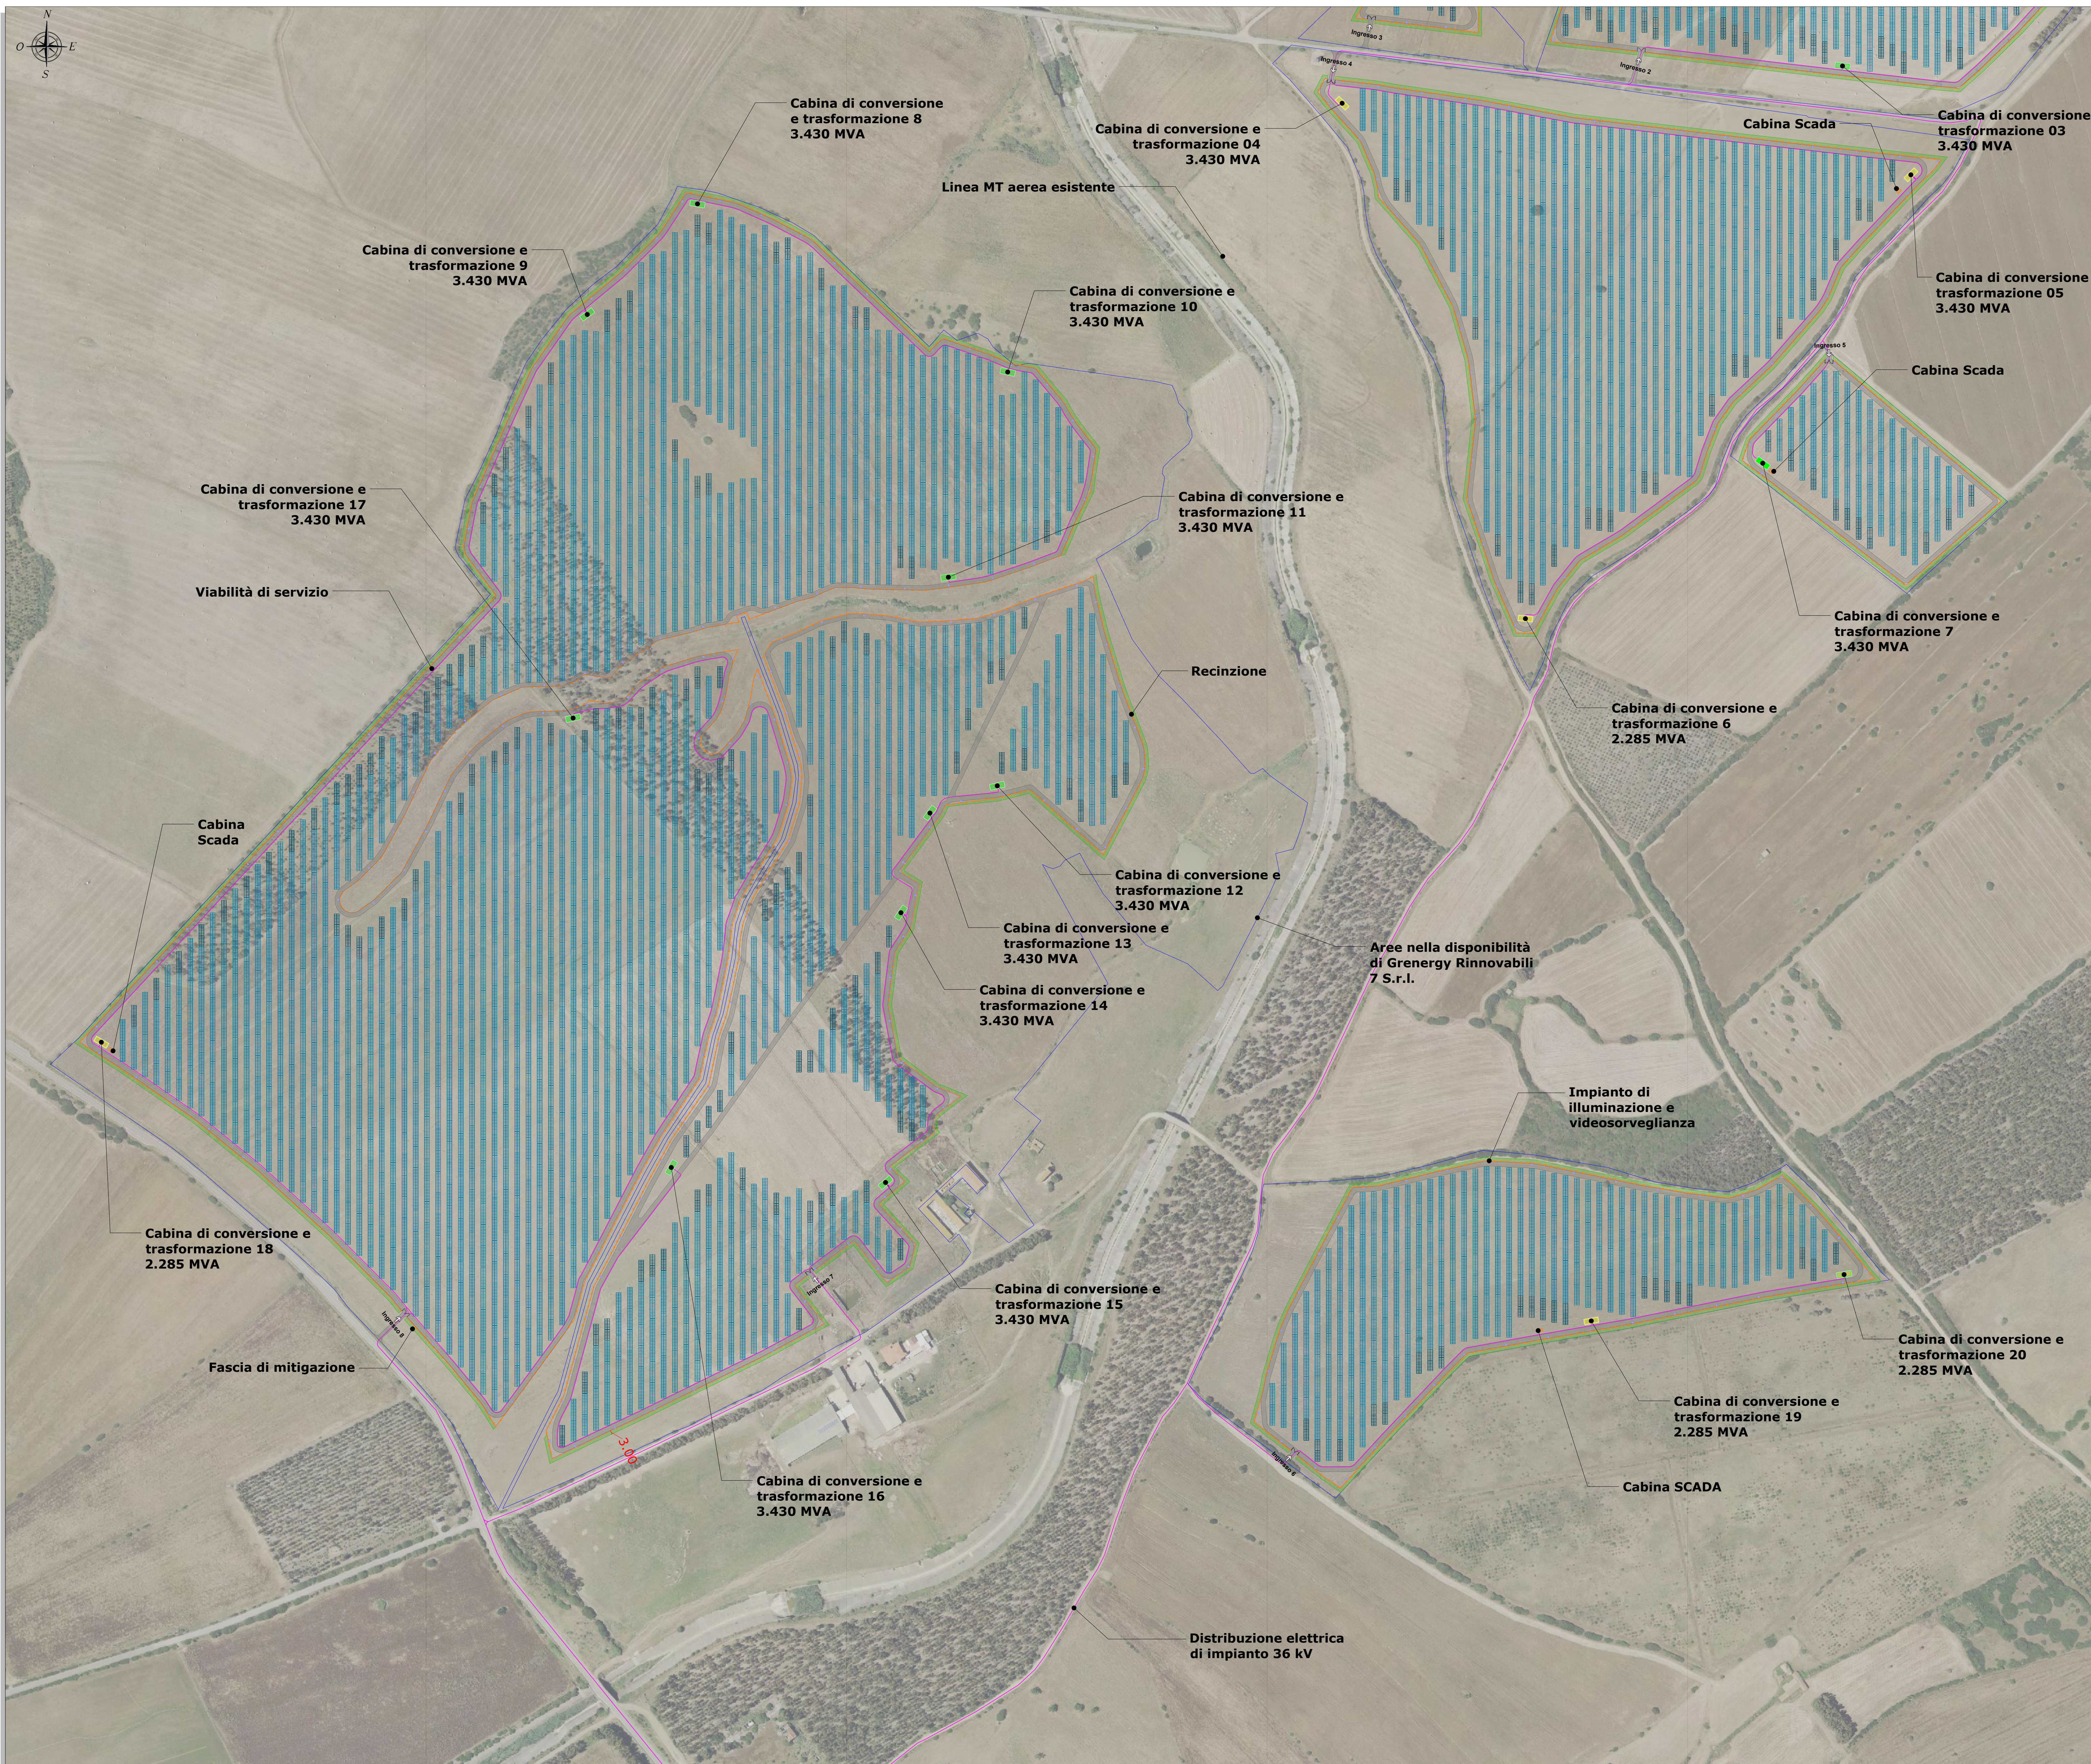

LEGENDA	
SIMBOLO	DESCRIZIONE
	Aree nella disponibilità di Grenergy Rinnovabili 7 S.r.l.
	Recinzione
	Trackers da 2x14 moduli
	Trackers da 2x28 moduli
	Cabina di conversione e trasformazione - 2.285 MVA
	Cabina di conversione e trasformazione - 3.430 MVA
	Cabina di raccolta 36 kV
	Distribuzione elettrica di impianto 36 kV
	Cabine SCADA
	Caviddotto 36 kV - Cabina di raccolta / futura SE RTN
	Linea, palo illuminazione e videosorveglianza (dist. 40 m)
	Fascia verde di mitigazione (largh. 3 m)
	Viabilità di servizio
	Corsi d'acqua

INQUADRAMENTO GENERALE - Scala 1:25.000



ELABORATI DI RIFERIMENTO	
TAVOLA	TITOLO
GREN-FVG-TP5	Situazione attuale dell'area - Planimetria con curve di livello e sezioni rappresentative
GREN-FVG-TP12	Layout inseguitori solari e distribuzione elettrica di impianto - Planimetria
GREN-FVG-TP20	Sistemazioni a verde e misure di inserimento ambientale - Planimetria
GREN-FVG-TP24	Interferenze impianto FV - Planimetria

REGIONE SARDEGNA
Provincia del Sud Sardegna
COMUNE DI GUSPINI

IMPIANTO AGRIVOLTAICO "GR GUSPINI"

- COMUNE DI GUSPINI (SU) -

PROGETTO DEFINITIVO		GREN-FVG-TP6b
SCHEMA GENERALE INTERVENTI - LAYOUT IMPIANTO E VIABILITA' - PLANIMETRIA		Scale: 1:2000

Data	Rev.	Descrizione	Eseg.	Contr.	Appr.
Maggio 2023	0	Emissione per procedura di VIA	FM	GF	GRR7

<p>A cura di: I.A.T. Consulenze e progetti S.r.l. Dott. Ing. Giuseppe Frongia Gruppo di lavoro: Ing. Giuseppe Frongia (coordinatore e responsabile) Ing. Marianna Barbinio Ing. Antonio Deiana Plan. Terr. Andrea Capoli Ing. Paolo Desipris Plan. Terr. Veronica Fais Ing. Gianluca Mellis Ing. Andrea Ornis Plan. Terr. Eleonora Re Ing. Elisa Roychi Ing. Marco Utzeri</p>	<p>Progettazione: Dott. Ing. Giuseppe Frongia Dott. Ing. Antonio Deiana Dott. Geol. Mauro Pompei Dott. Nat. Fabio Salinas Dott. Nat. Maurizio Meola Dott. Luca Nicoletti Dott. Matteo Tatti</p>
---	---

<p>iat CONSULENZA E PROGETTI www.iatprogetti.it</p>	<p>COMUNE DI GUSPINI GUSPINI RINNOVABILI 7 S.r.l. Via Sardegna, 9 - 09122 Cagliari (CA) 091222949 Città di Cagliari</p>	<p>Grenergy</p>
---	---	-----------------

Elaborazioni: I.A.T. Consulenze e progetti S.r.l. con licenza unica - Via Michele Gioia s.n.c. di CACIP, 09122 Cagliari, Tel./Fax: +39-070-656297