Scala 1:10.000

CITTÀ METROPOLITANA DI PALERMO
Comune di Roccamena

CITTÀ METROPOLITANA DI PALERMO
Comune di Corleone

CITTÀ METROPOLITANA DI PALERMO
Comune di Contessa Entellina

CITTÀ METROPOLITANA DI PALERMO
Comune di Campofiorito

PELE-01
PELE-02
PELE-03
PELE-04
PELE-05
PELE-06
PELE-07
PELE-08
PELE-09
PELE-10
PELE-11
PELE-12

S.P.n. 59 di Giammaria
strada consortziale allacciante Manganelli
S.P. n.110 di Batticano
strada ex C.M.1 strada regia per Contessa dalla "SP 110 alla SP 44"

LEGENDA SIMBOLI:

- PELE - XX AEROGENERATORE
- INGOMBRO ROTORE DIAMETRO 170m
- CAVIDOTTO MT (30 kV) IN PROGETTO
- COLLEGAMENTO IN ENTRA - ESCE SULLA LINEA A 220 KV "PARTINICO -CIMINNA".
- LINEA A 220 kV CIMINNA - PARTINICO
- TRATTO LINEA AT ESISTENTE DA DEMOLIRE
- STAZIONE DI SMISTAMENTO 220 kV "MONREALE 3"
- STAZIONE DI TRASFORMAZIONE ALTRI UTENTI
- STAZIONE DI TRASFORMAZIONE 30/220 kV PRODUTTORE IN PROGETTO
- AREA STALLO DI CONSEGNA IN COMUNE CON ALTRI UTENTI
- STRADA E PIAZZOLA DI MANUTENZIONE IN MISTO GRANULOMETRICO NATURALE IN PROGETTO
- STRADA E PIAZZOLA DI MONTAGGIO TEMPORANEA IN PROGETTO
- RILEVATO
- TRINCEA
- AREA OCCUPAZIONE TEMPORANEA
- AREA DEL CAMPO BASE DI CANTIERE
- CONFINE COMUNALE

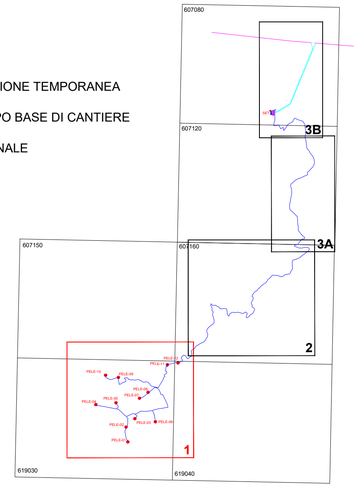

REGIONE SICILIANA | LIBERO CONSORZIO COMUNALE DI PALERMO | COMUNE DI CORLEONE | COMUNE DI CONTESSA ENTELLINA | COMUNE DI MONREALE | COMUNE DI PIANA DEGLI ALBANESI

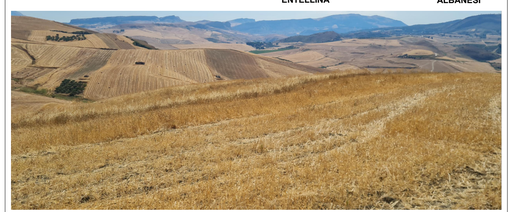

COMMITTENTE:
RWE

RWE RENEWABLES ITALIA S.R.L.
via A. Doria, 41/G - 00192 ROMA (RM)
P.IVA/C.F. 06400370968
pec: rwerenewablestallasrl@legalmail.it

Titolo del Progetto:
PARCO EOLICO CORLEONE-CONTESSA

Documento:	N° Documento:
PROGETTO DEFINITIVO	**PELE-P-0101**

ID PROGETTO:	DISCIPLINA:	TIPOLOGIA:	FORMATO:
PELE	**P**		A1

TITOLO:
Carta tecnica regionale con ubicazione delle opere

FOGLIO:	SCALA:	FILE:
1/3	1:10.000	**PELE-P-0101_00.dwg**

Progetto:
REWIND energy
REWIND ENERGY S.R.L.S.
viale Europa, 249 - 91011 ALCAMO (TP)
P.IVA/C.F. 02785820818
pec: rewindenergy@pec.it

ing. Riccardo Cangelosi
cangelosi riccardo
Ordine degli Ingegneri della Provincia di Trapani
Ingegneria
SEZ. A
SEZIONE A
SETTORE
CIVILE E AMBIENTALE
N. 1143
MUSI 2023 1a 3702
GMT-06:00

ing. Gaetano Scurto
Scurto Gaetano
Ordine degli Ingegneri della Provincia di Trapani
Ingegneria
SEZIONE A
SETTORE CIVILE E AMBIENTALE
N. 1143
MUSI 2023 1a 3702
GMT-06:00

Rev:	Data Revisione	Descrizione Revisione	Redatto	Controllato	Approvato
00	13.12.2022	PRIMA EMISSIONE	AB	GS	REWIND ENERGY