


ASSE 01 - 02.1

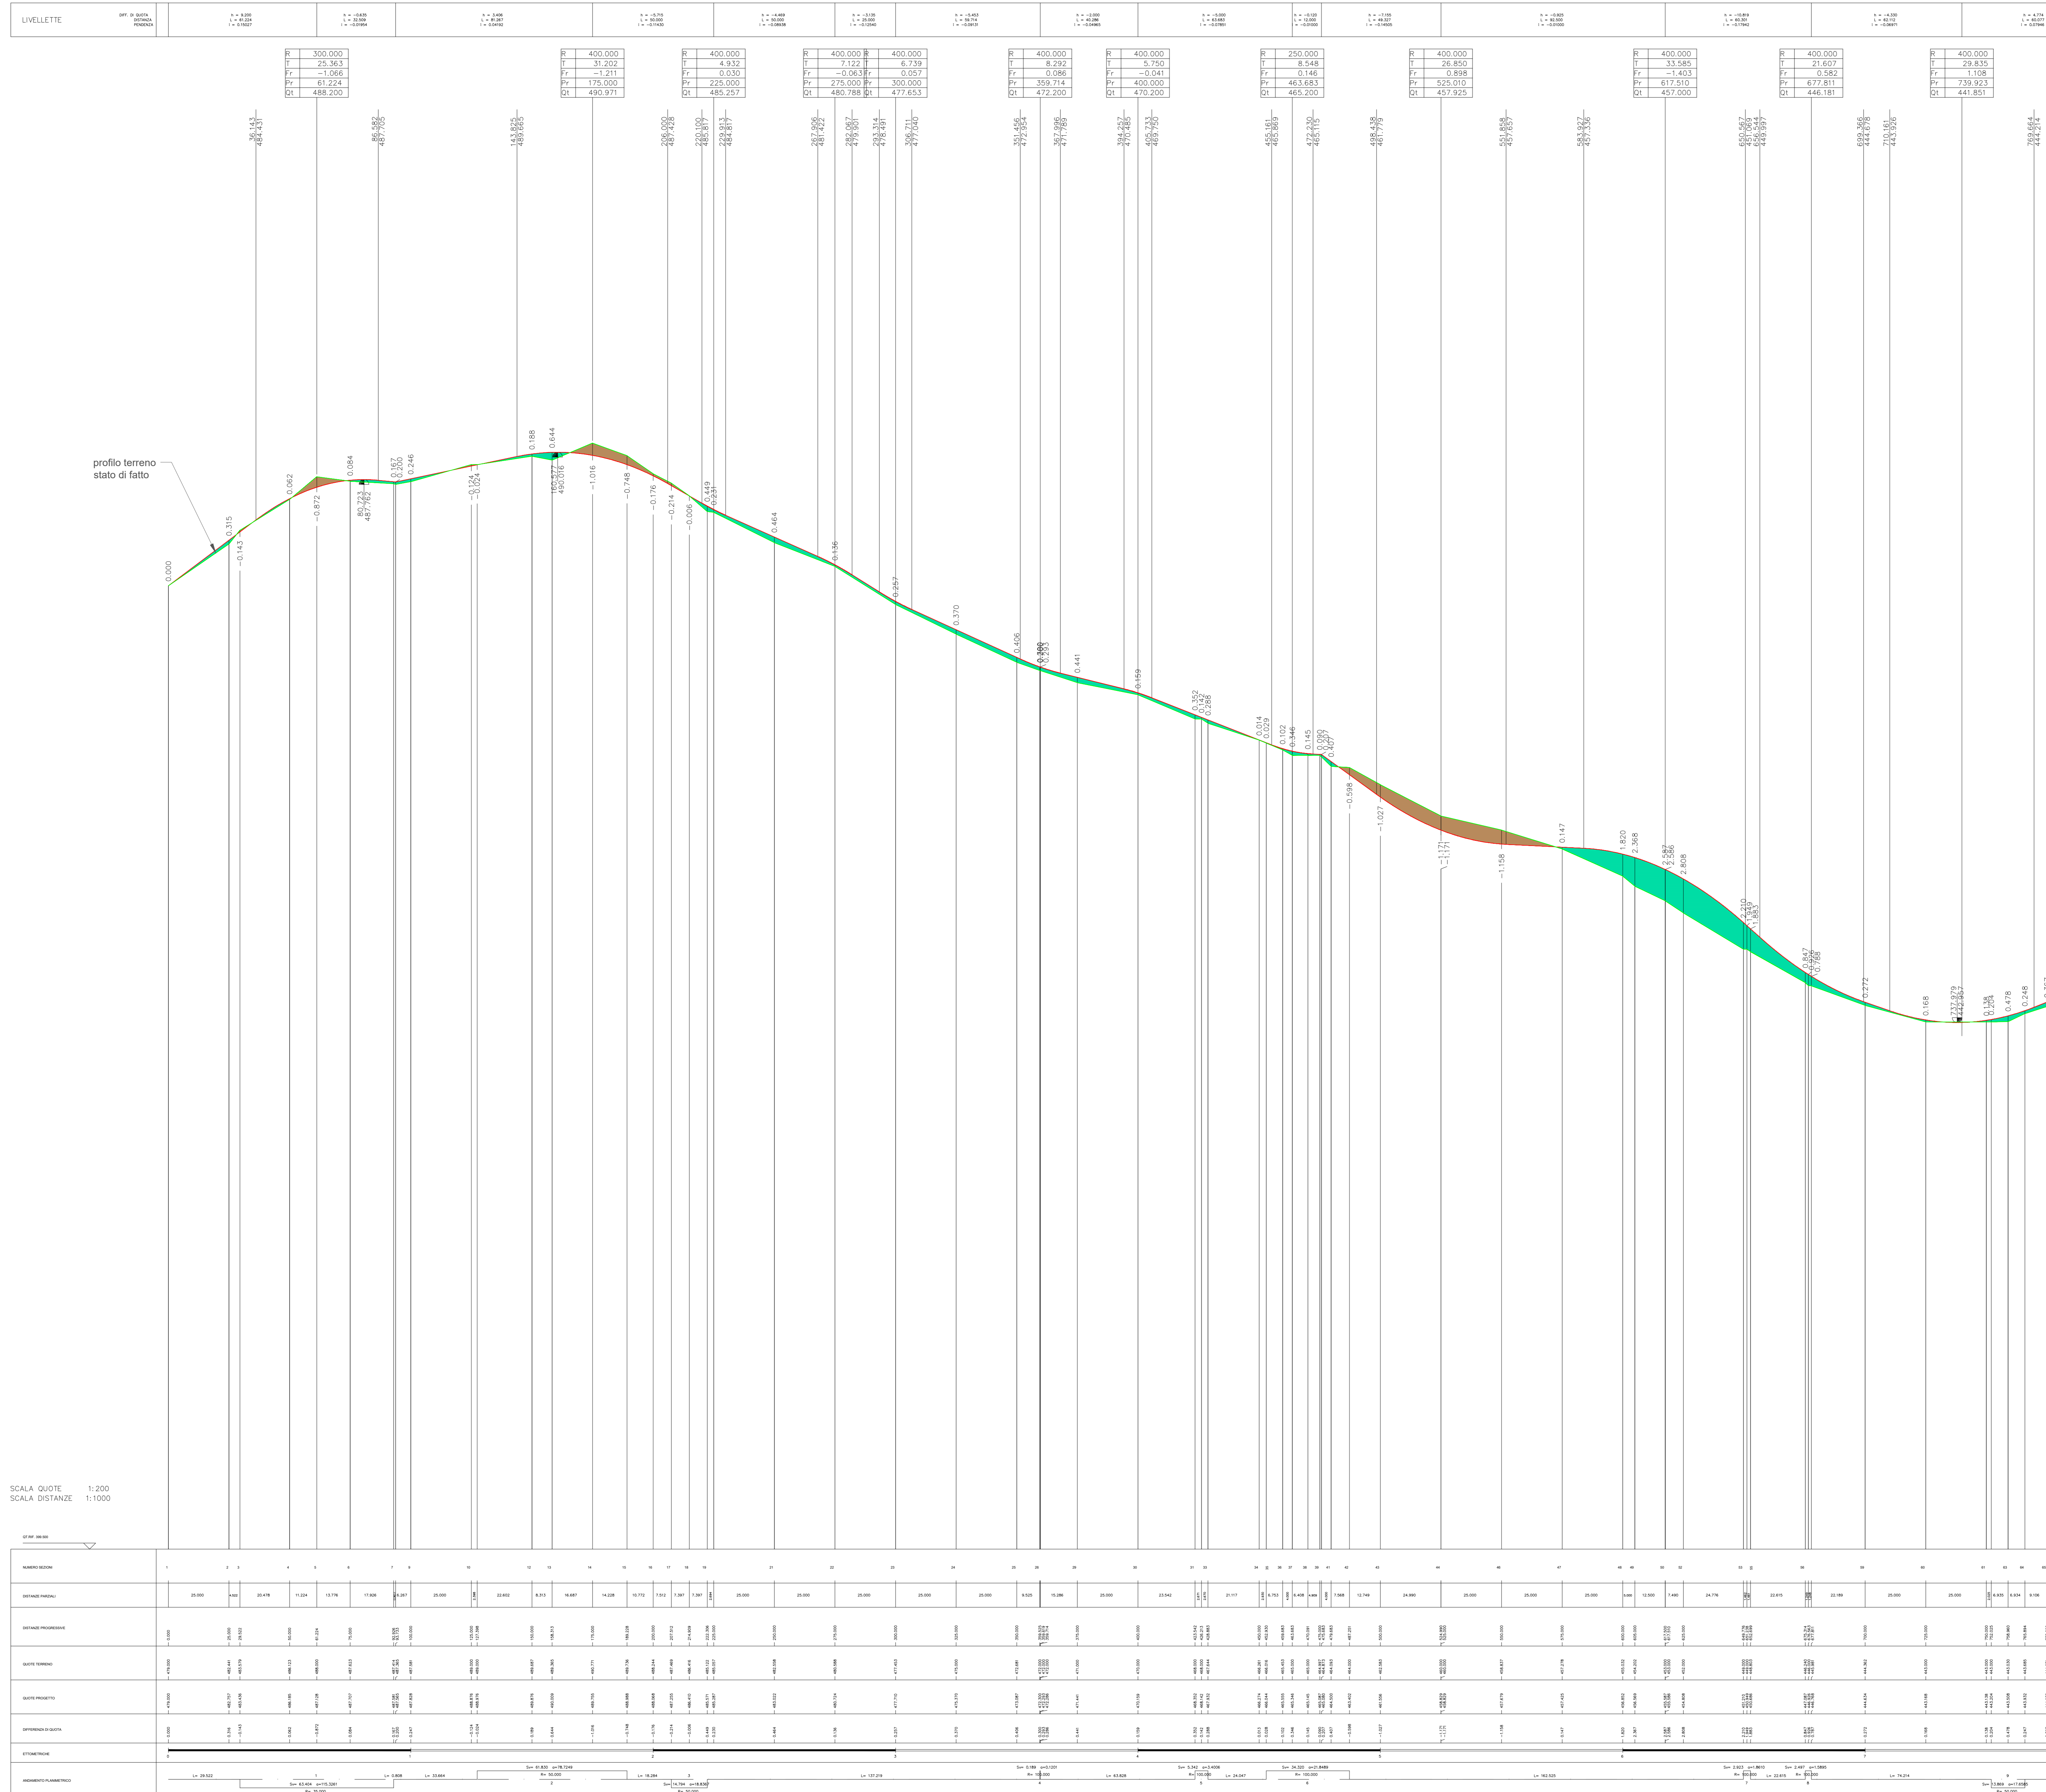










**COMITENTE:**  
**RWE**  
RWE RENEWABLES ITALIA S.R.L.  
Via R. Corleone, 41/10 - 00185 ROMA (RM)  
P.IVA/C.F. 06403370968  
pec: rwerenewablesitalia@egpa.net.it

**TITOLO DEL PROGETTO:**  
**PARCO EOLICO CORLEONE-CONTESSA**

Documento: **PROGETTO DEFINITIVO** N° Documento: **PECAN-P-0115**

ID PROGETTO: PELE | DISCIPLINA: P | TIPOLOGIA: D | FORMATO: A4

**TITOLO:**  
**Profili longitudinali altimetrici delle opere e dei lavori da realizzare**

FOGLIO: 1/12 | SCALA: VARI | FILE: PECAN-P-0115\_09.dwg

Progetto: **REWIIND ENERGY**  
Ing. Riccardo Campesio  
Ing. Clelio Scuto

**REWIIND ENERGY S.R.L.S.**  
via Europa, 246 - 91011 ALCAMO (TP)  
P.IVA/C.F. 0276820818  
pec: rewindenergy@pec.it

Rev.	Data	Revisione	Descrizione Revisione	Redatto	Controllato	Approvato
00	13.12.2022	PRIMA EMISSIONE	AB	GS		REWIIND ENERGY