


ASSE 01 - 02.1

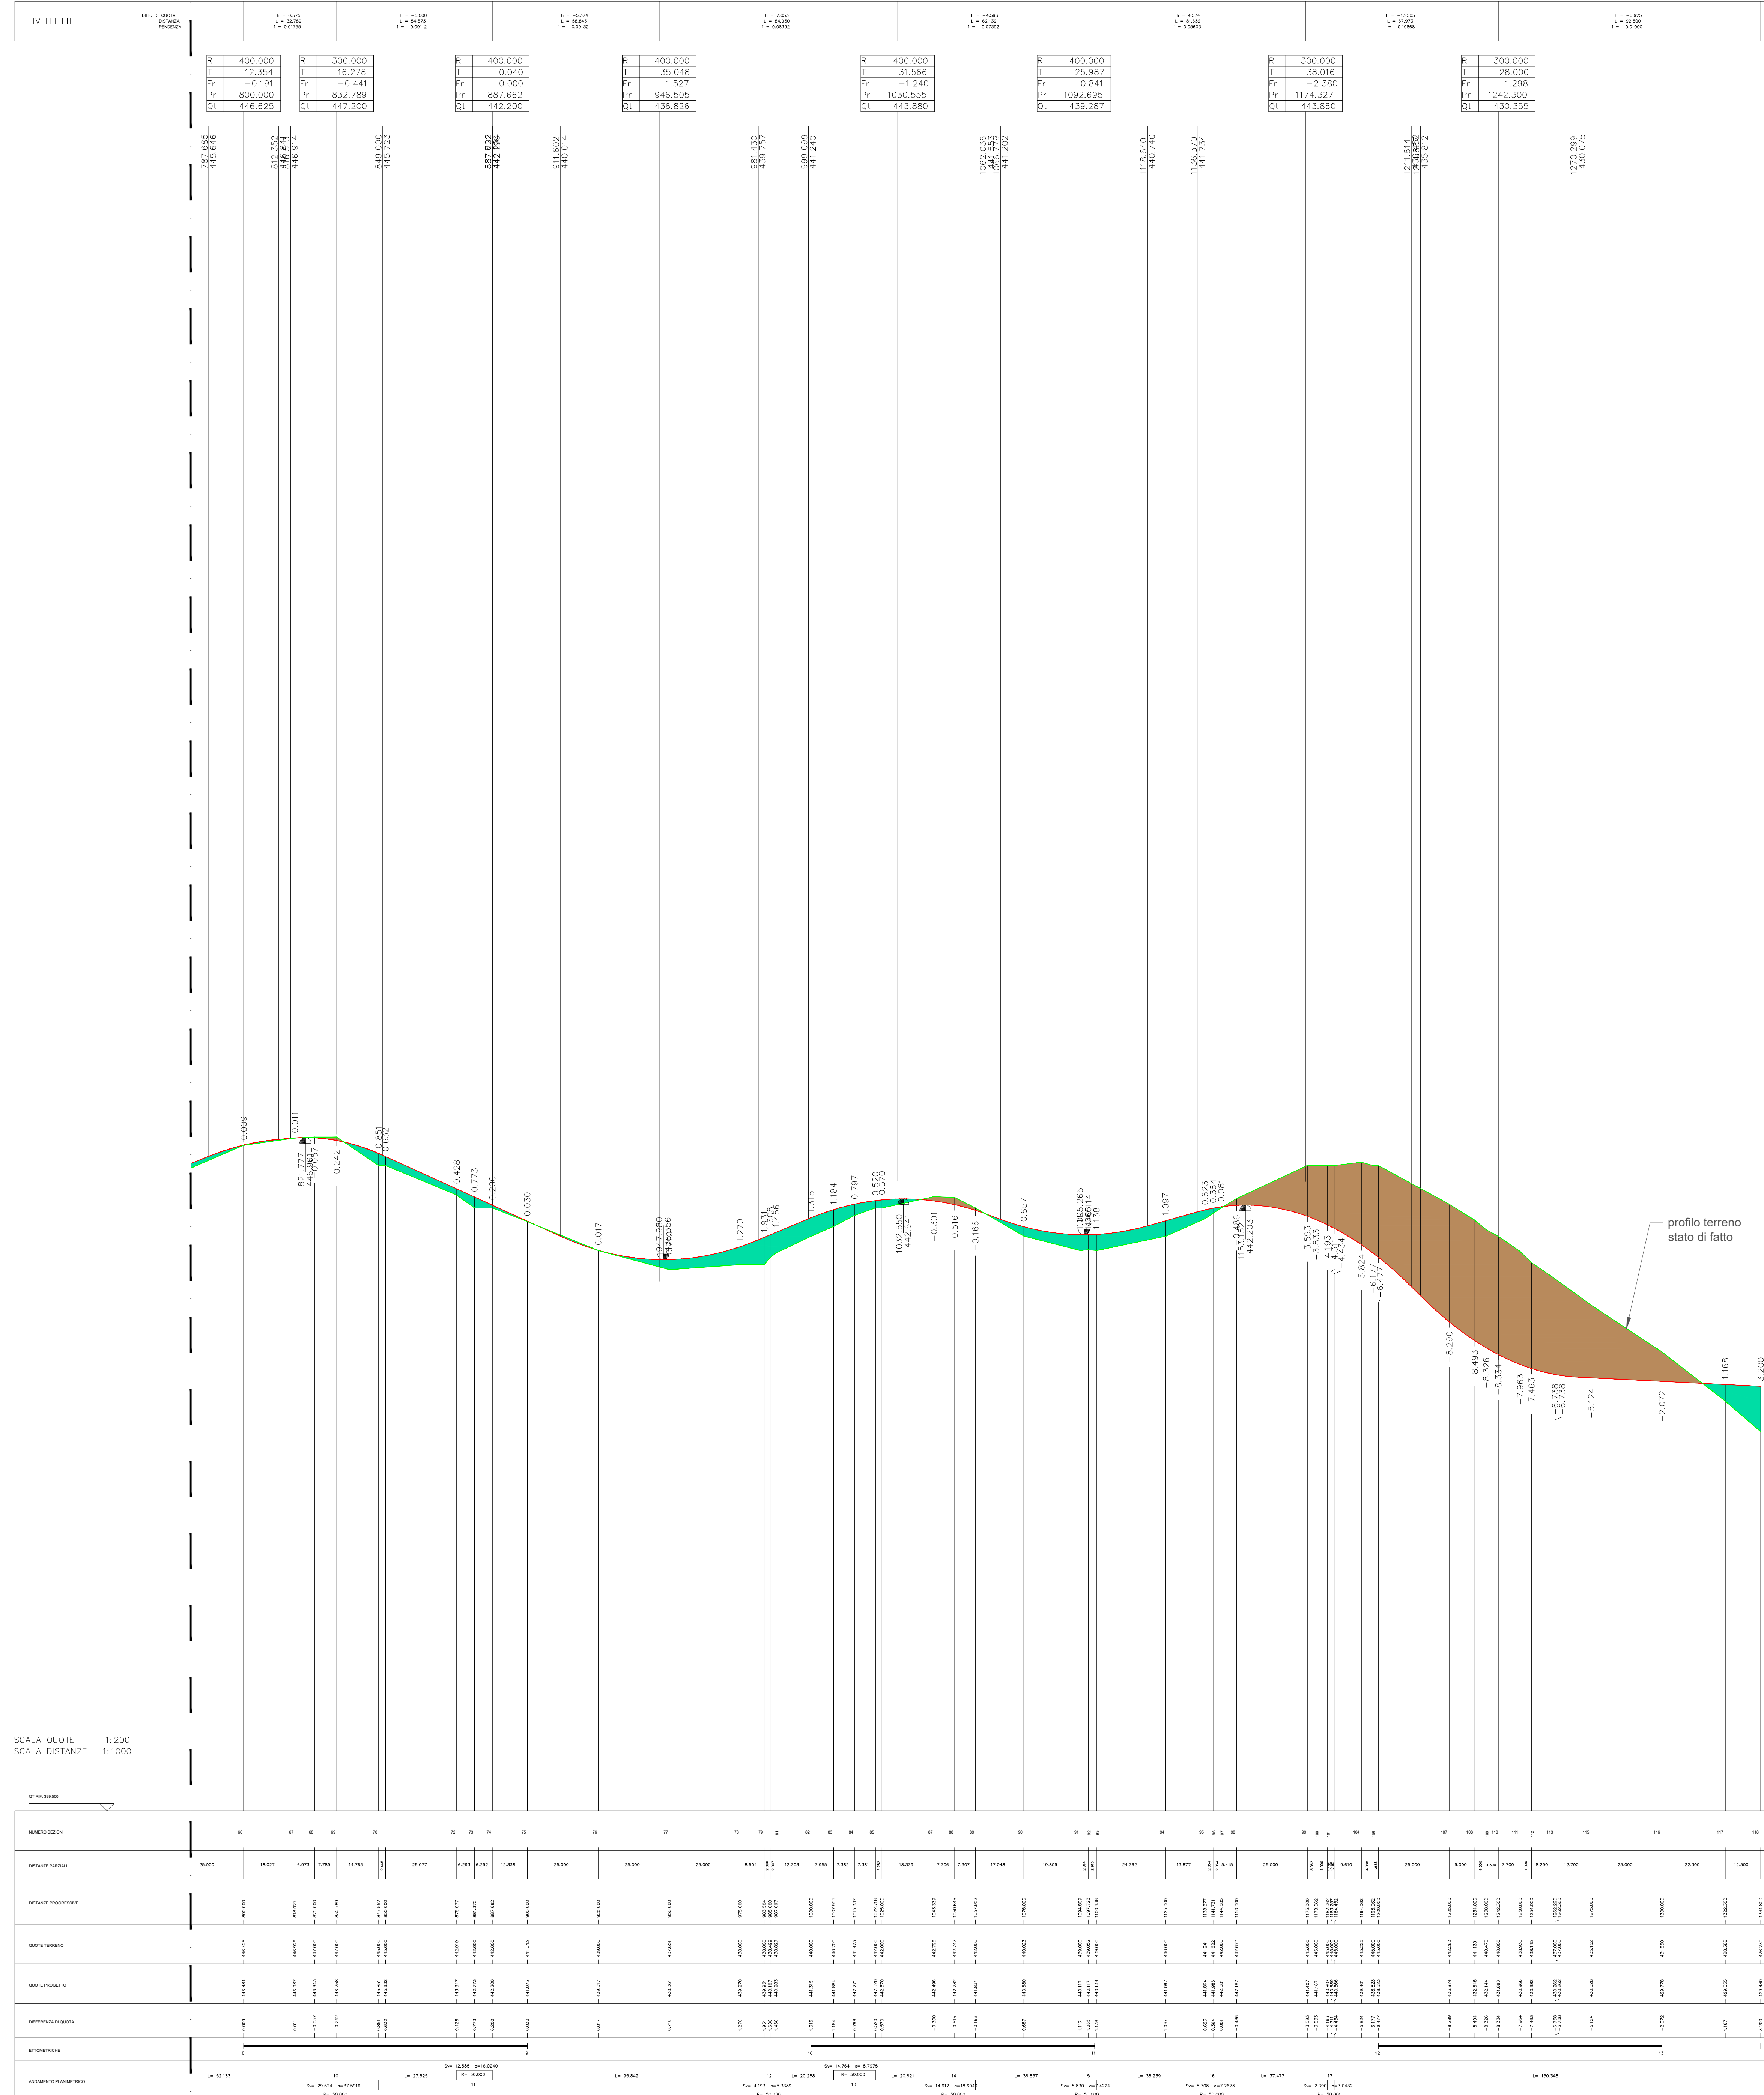

SCALA QUOTE 1:200
SCALA DISTANZE 1:1000

COMITENTE:
RWE RWE RENEWABLES ITALIA S.R.L.
Via R. Corleone, 41/10 - 00182 ROMA (RM)
P.IVA/C.F. 06403370968
pec: rwenewableitaly@egpa.net.it

TITOLO DEL PROGETTO:
PARCO EOLICO CORLEONE-CONTESSA

Documento: **PROGETTO DEFINITIVO** N° Documento: **PECAN-P-0115**

ID PROGETTO: PELE IDISCIPLINA: P TIPOLOGIA: D FORMATO: A3

TITOLO:
Profili longitudinali altimetrici delle opere e dei lavori da realizzare

PRODOTTO: 2/12 SCALA: VARIE FILE: PECAN-P-0115_00.dwg
Progetto: Ing. Riccardo Cangini

Ing. Clelio Scuto

Rev.	Data	Revisione	Descrizione Revisione	Redatto	Controllato	Approvato
00	13.12.2022	PRIMA EMISSIONE	AB	GS	REWIIND ENERGY	