


ASSE 04.1

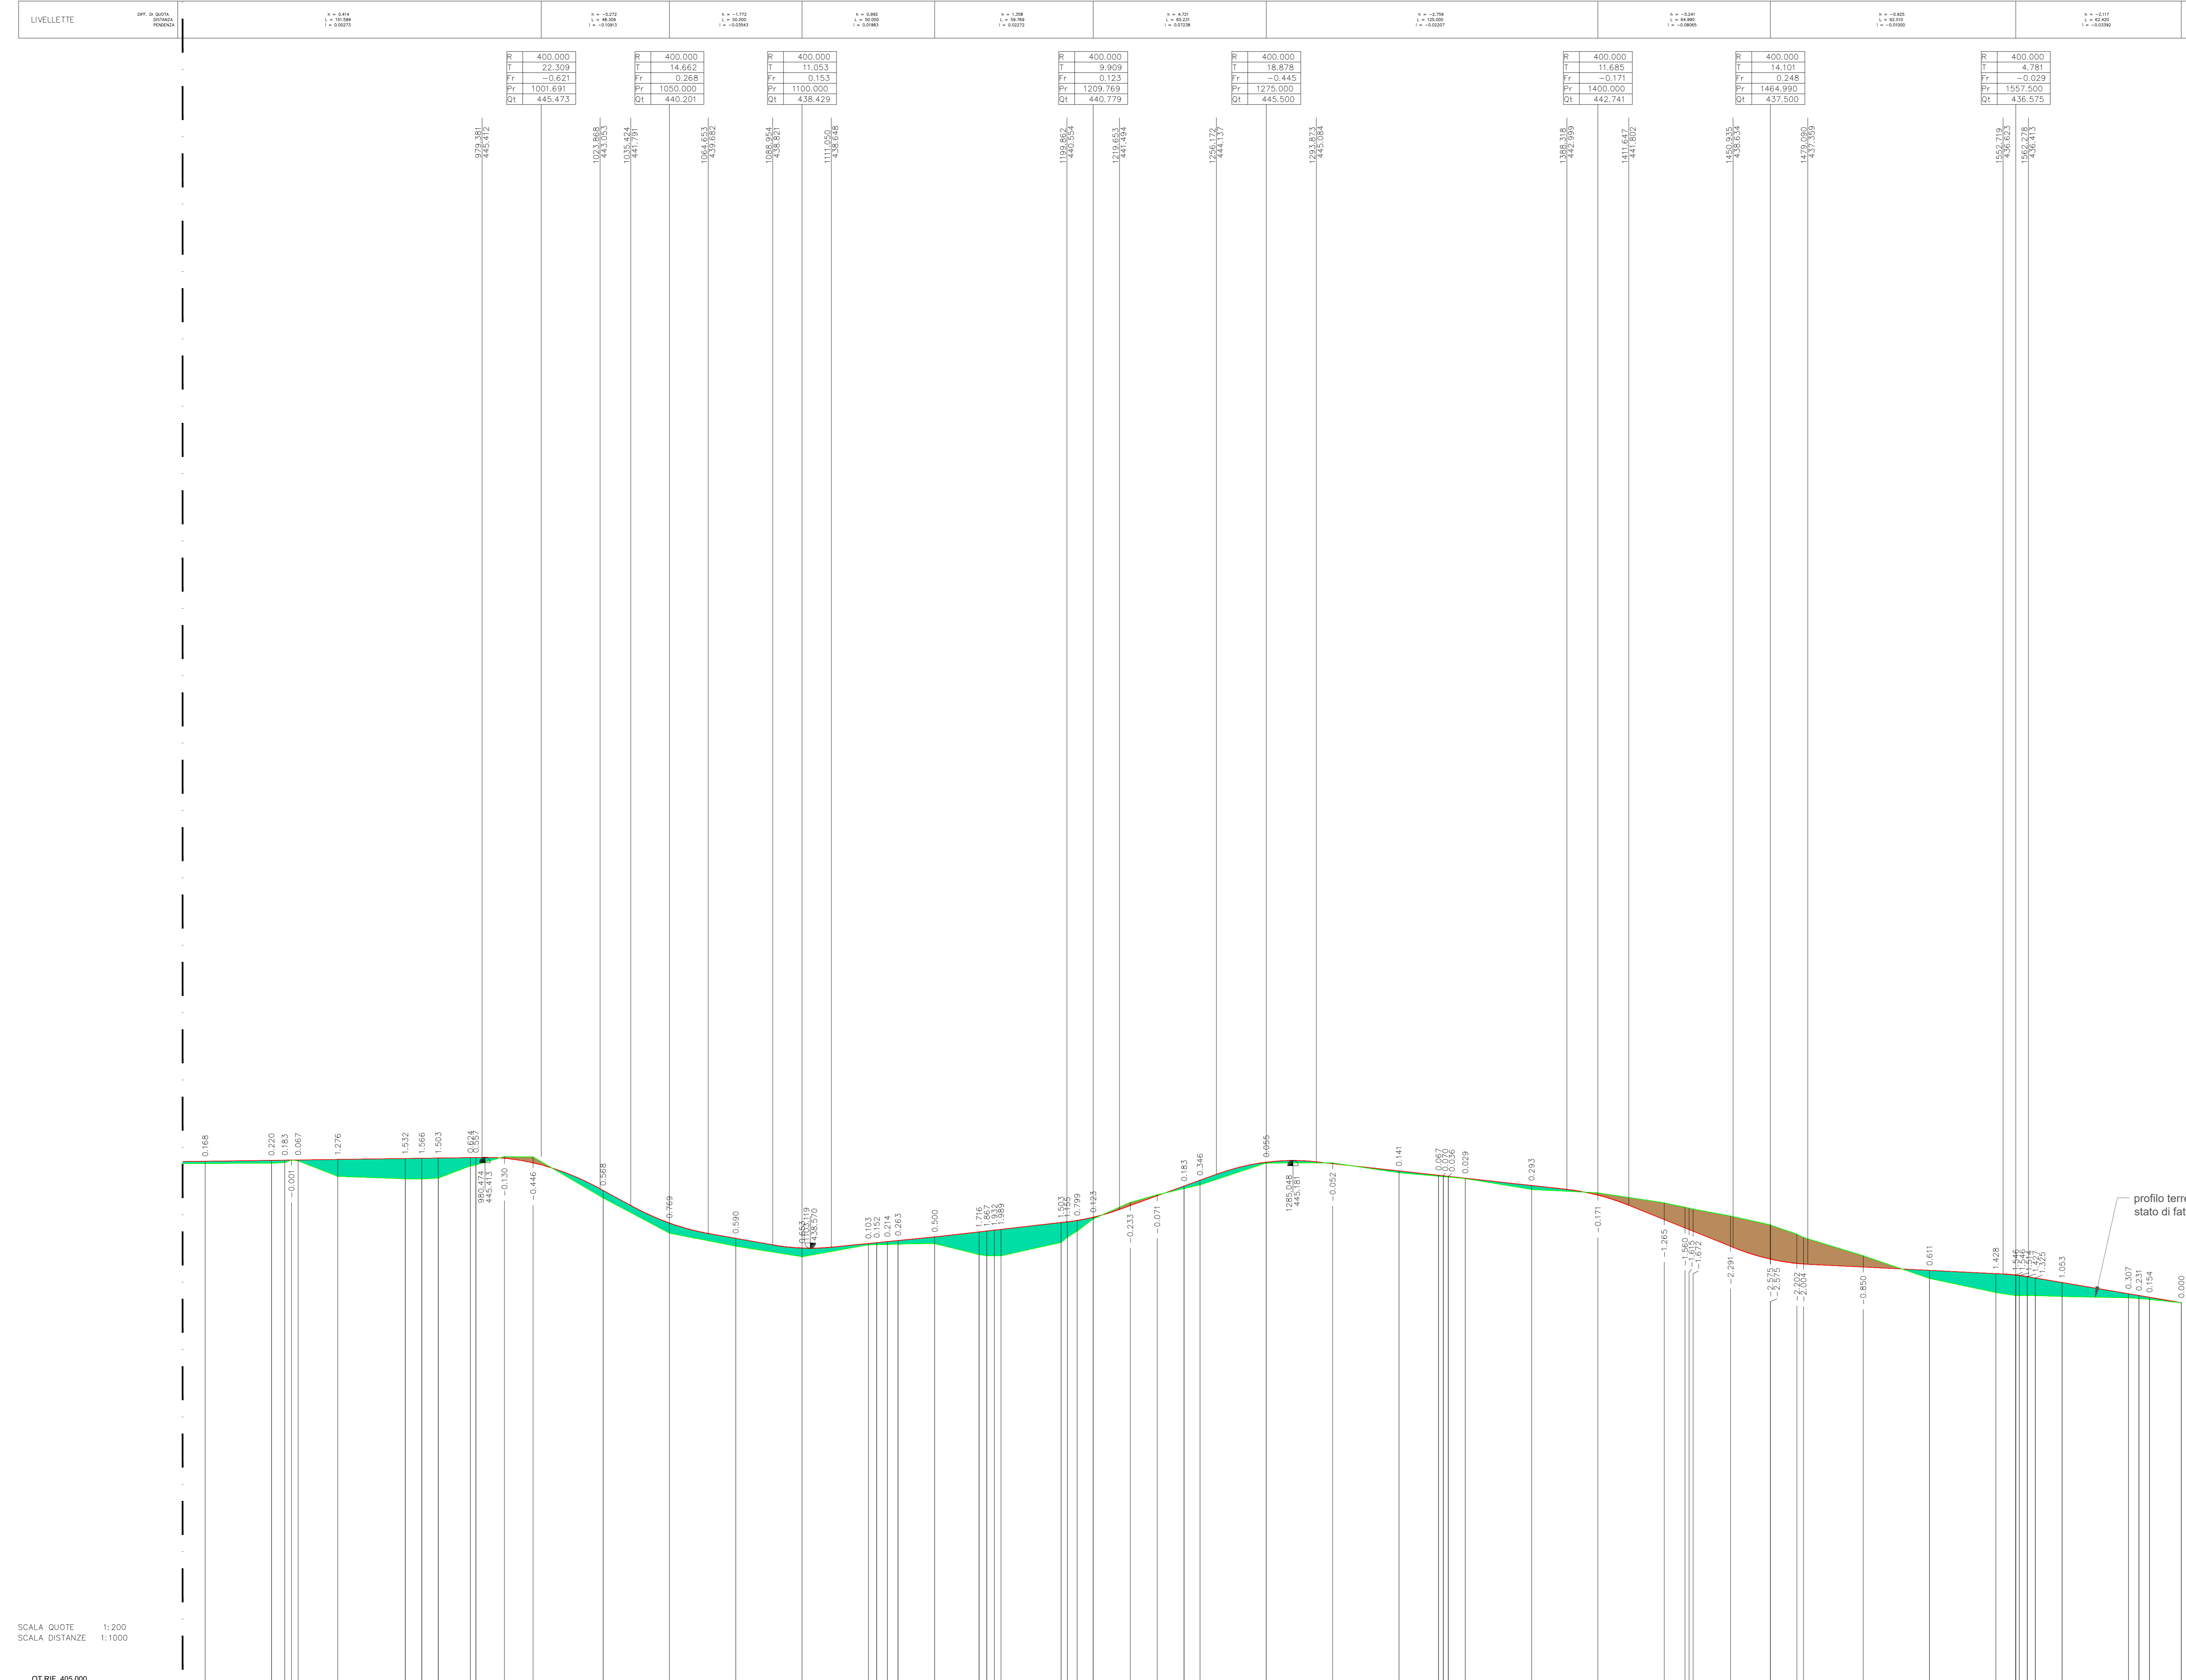

NUMERO SEZIONI	73	74	75	77	78	79	80	81	82	84	85	86	87	88	89	90	92	93	94	95	96	98	99	101	102	103	104	105	106	107	108	109	110	111	113	114	115	116	117	120	121	123	125	126	127	128	130	131	133	134	135	137	






COMITENTE:
RWE RWE RENEWABLES ITALIA S.R.L.
Via R. Corleone, 41/G - 00182 ROMA (RM)
P.IVA/C.F. 06403710966
pec: rweenergy@pec.rwi.it

Titolo del Progetto:
PARCO EOLICO CORLEONE-CONTESSA

Documento:
PROGETTO DEFINITIVO N° Documento:
PECAN-P-0115

ID PROGETTO: PELE | DISCIPLINA: P | TIPOLOGIA: D | FORMATO: A4

TITOLO:
Profili longitudinali altimetrici delle opere e dei lavori da realizzare

FOGLIO: 512 | SCALA: VARIE | FILE: PECAN-P-0115_09.dwg

Progetto:
REWIND ENERGY
Ing. Riccardo Cangelosi
Ing. Cletiano Scuto

REVISIONI:

Rev.	Data	Revisione	Descrizione Revisione	Redatto	Controllato	Approvato
00	13.12.2022	PRIMA EMISSIONE	AB	GS	REWIND ENERGY	