


ASSE 07.1

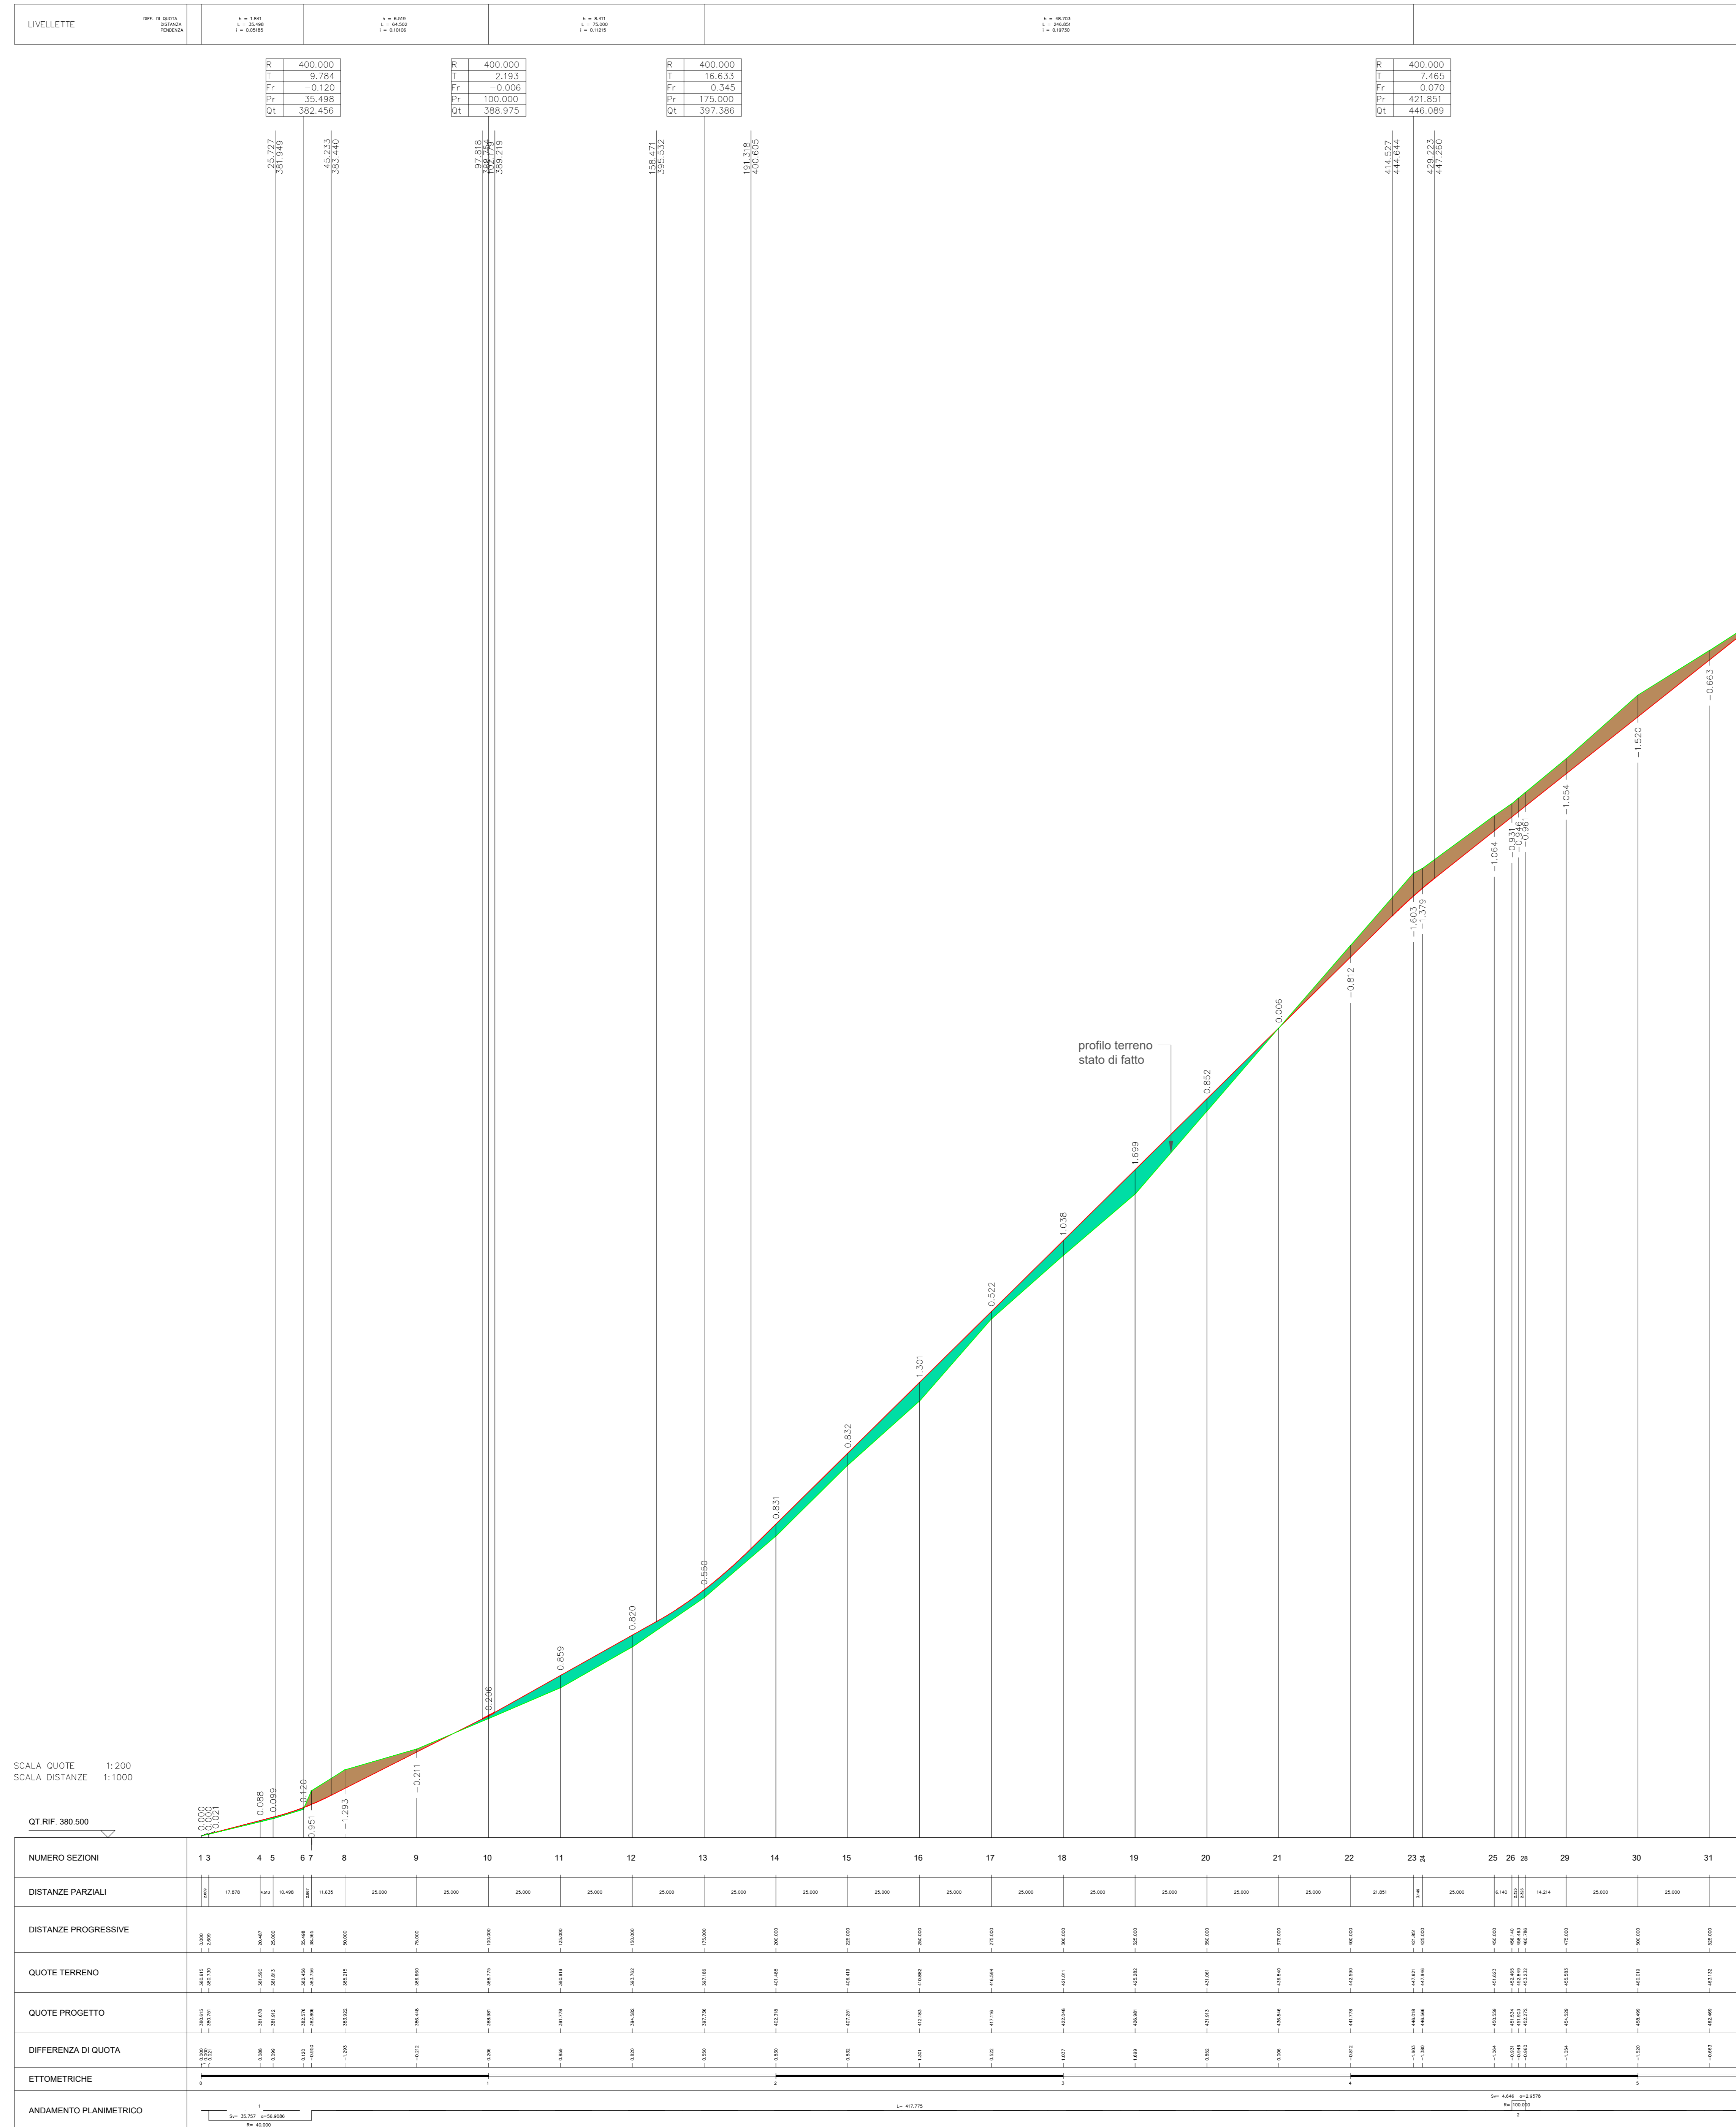

COMITENTE:
RWE
RWE RENEWABLES ITALIA S.R.L.
Via R. Corleone, 41/10 - 00182 ROMA (RM)
P.IVA/C.F. 06403370968
pec: rwerenewablesitaliar@pec.rwi.it

TITOLO del Progetto:
PARCO EOLICO CORLEONE-CONTESSA

Documento: **PROGETTO DEFINITIVO** N° Documento: **PECAN-P-0115**

ID PROGETTO: PELE | DISCIPLINA: P | TIPOLOGIA: D | FORMATO: A3

TITOLO:
Profili longitudinali altimetrici delle opere e dei lavori da realizzare

FOGLIO: 7112 | SCALA: VARIE | FILE: PECAN-P-0115_09.dwg

Progetto: **REWIIND ENERGY**
viale Europa, 246 - 91011 ALCANTARA (TP)
P.IVA/C.F. 0278820818
pec: rewindenergy@pec.it

Ing. Riccardo Campisano
Ing. Clelio Scuto

Rev.	Data	Revisione	Descrizione	Revisione	Redatto	Controllato	Approvato
00	13.12.2022	PRIMA EMISSIONE	AB	GS			REWIIND ENERGY