



### ASSE 09.2

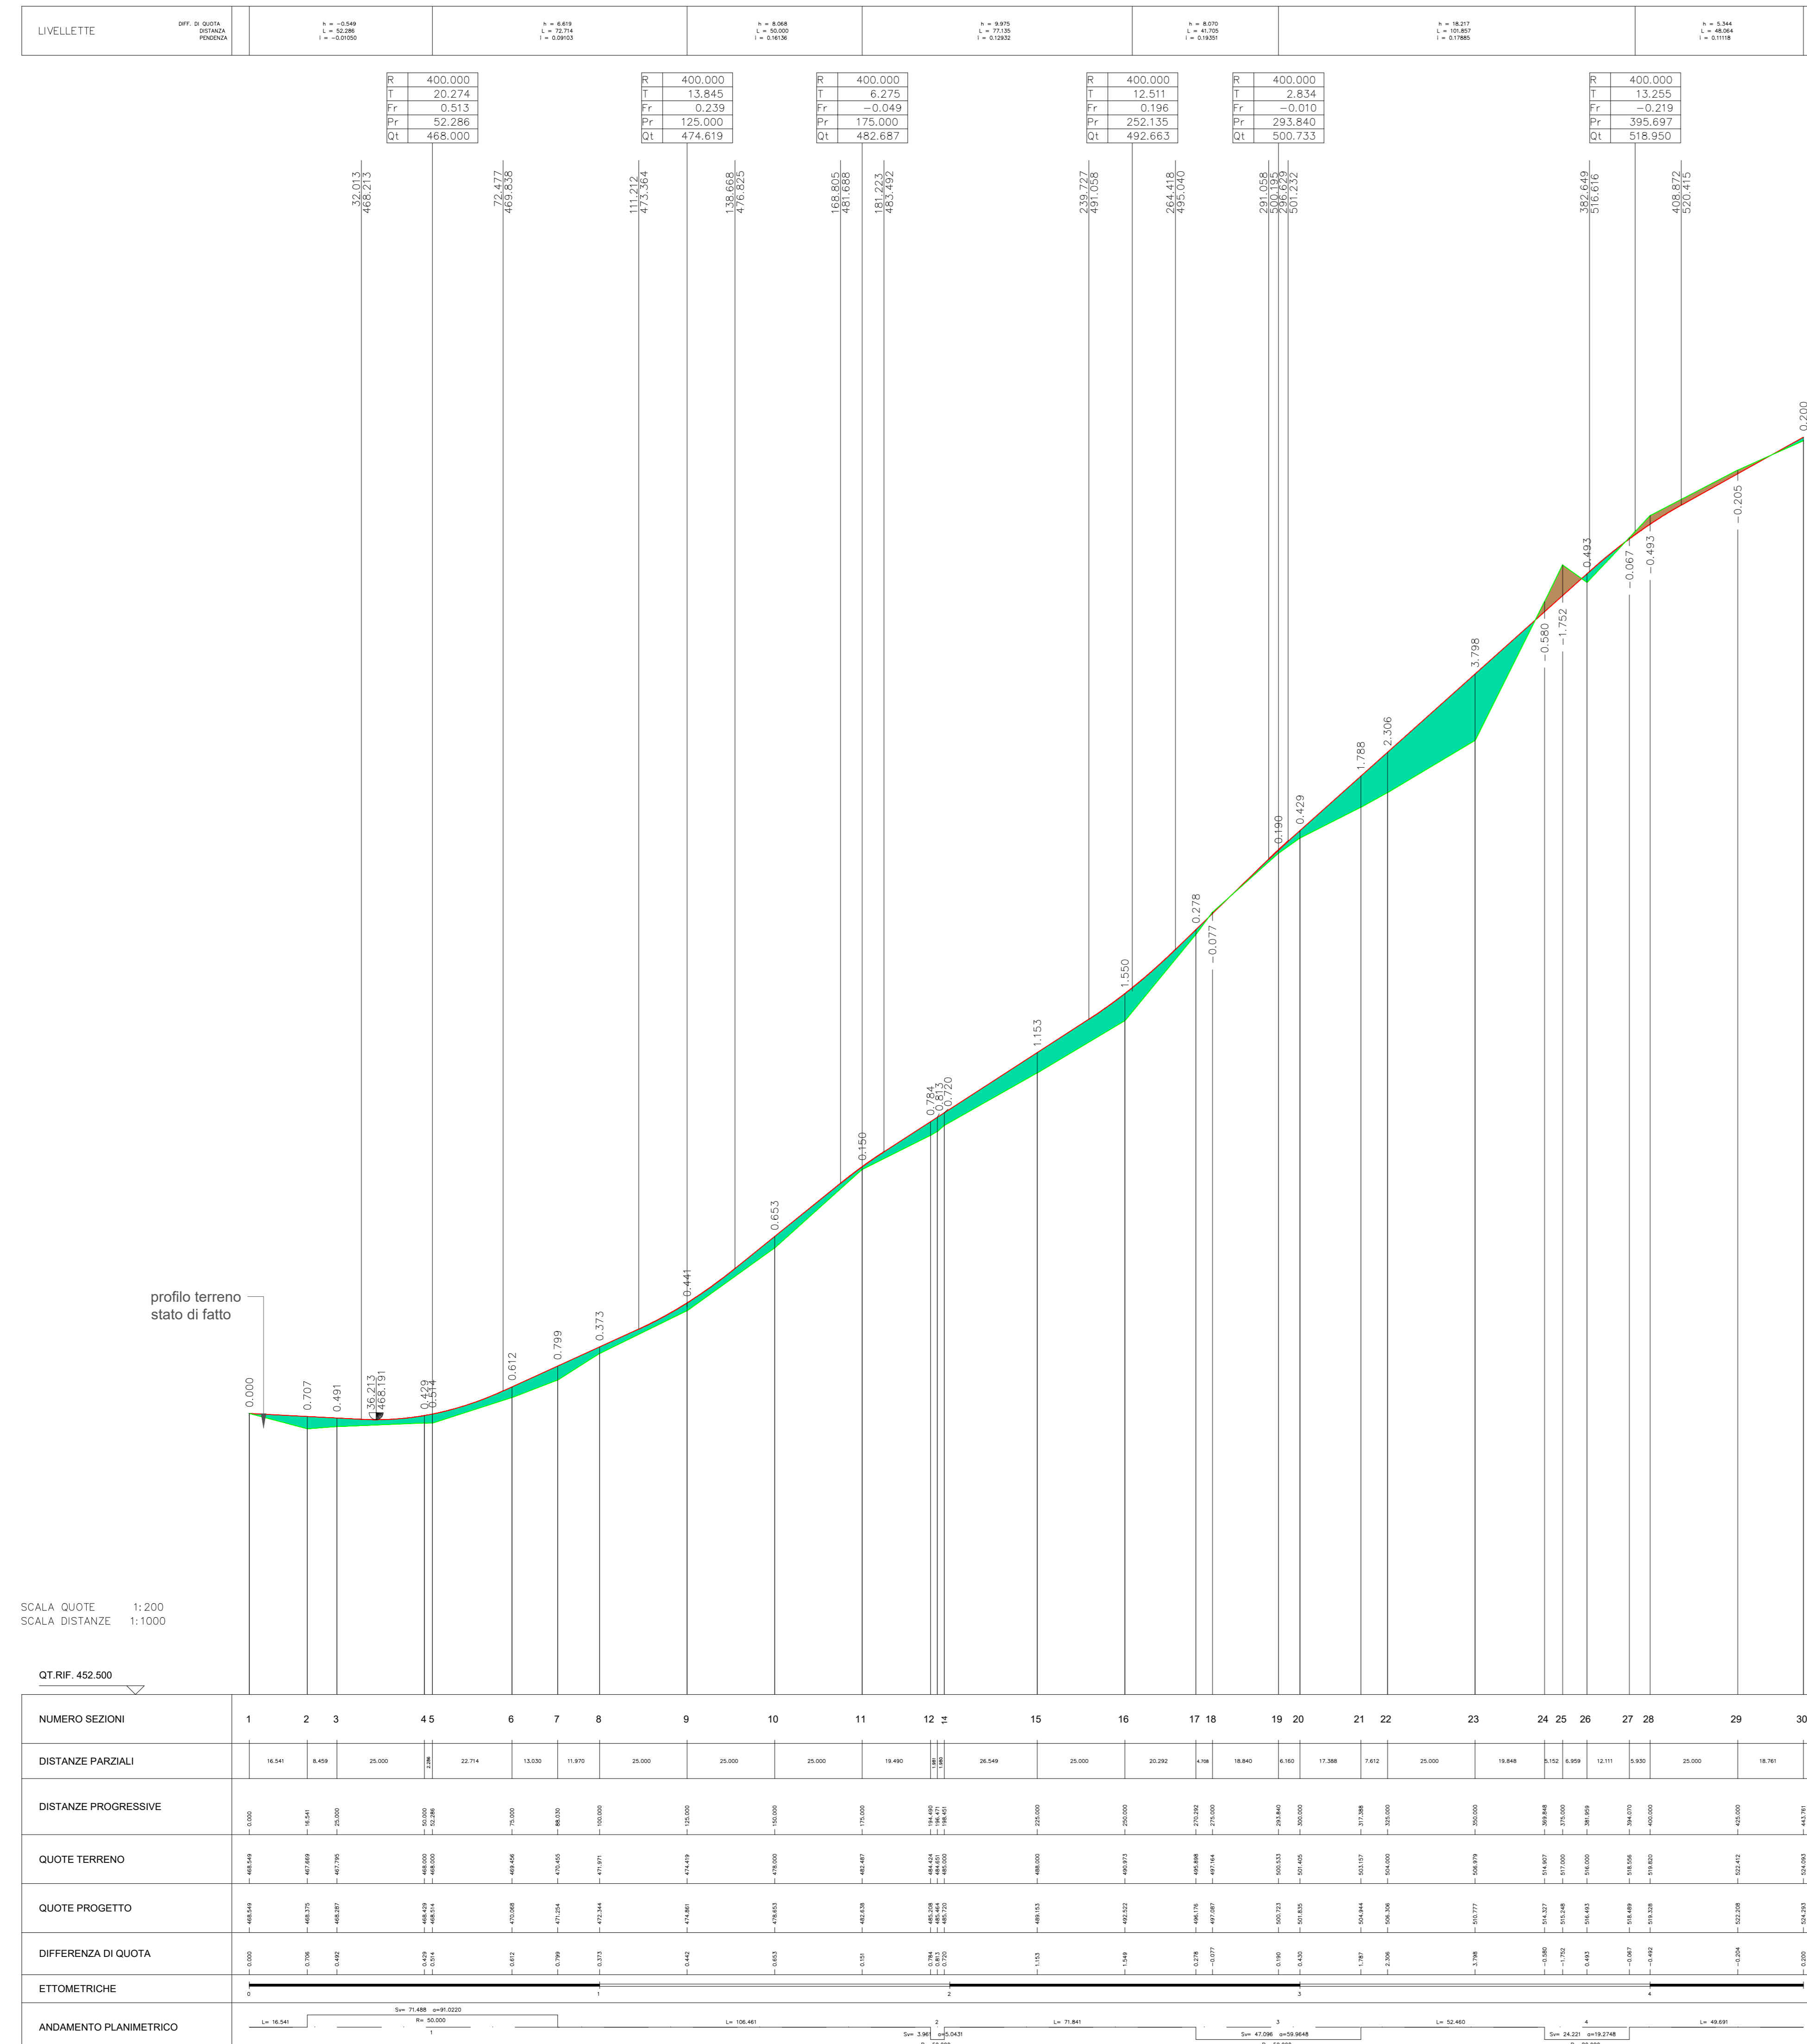

### ASSE 09.3

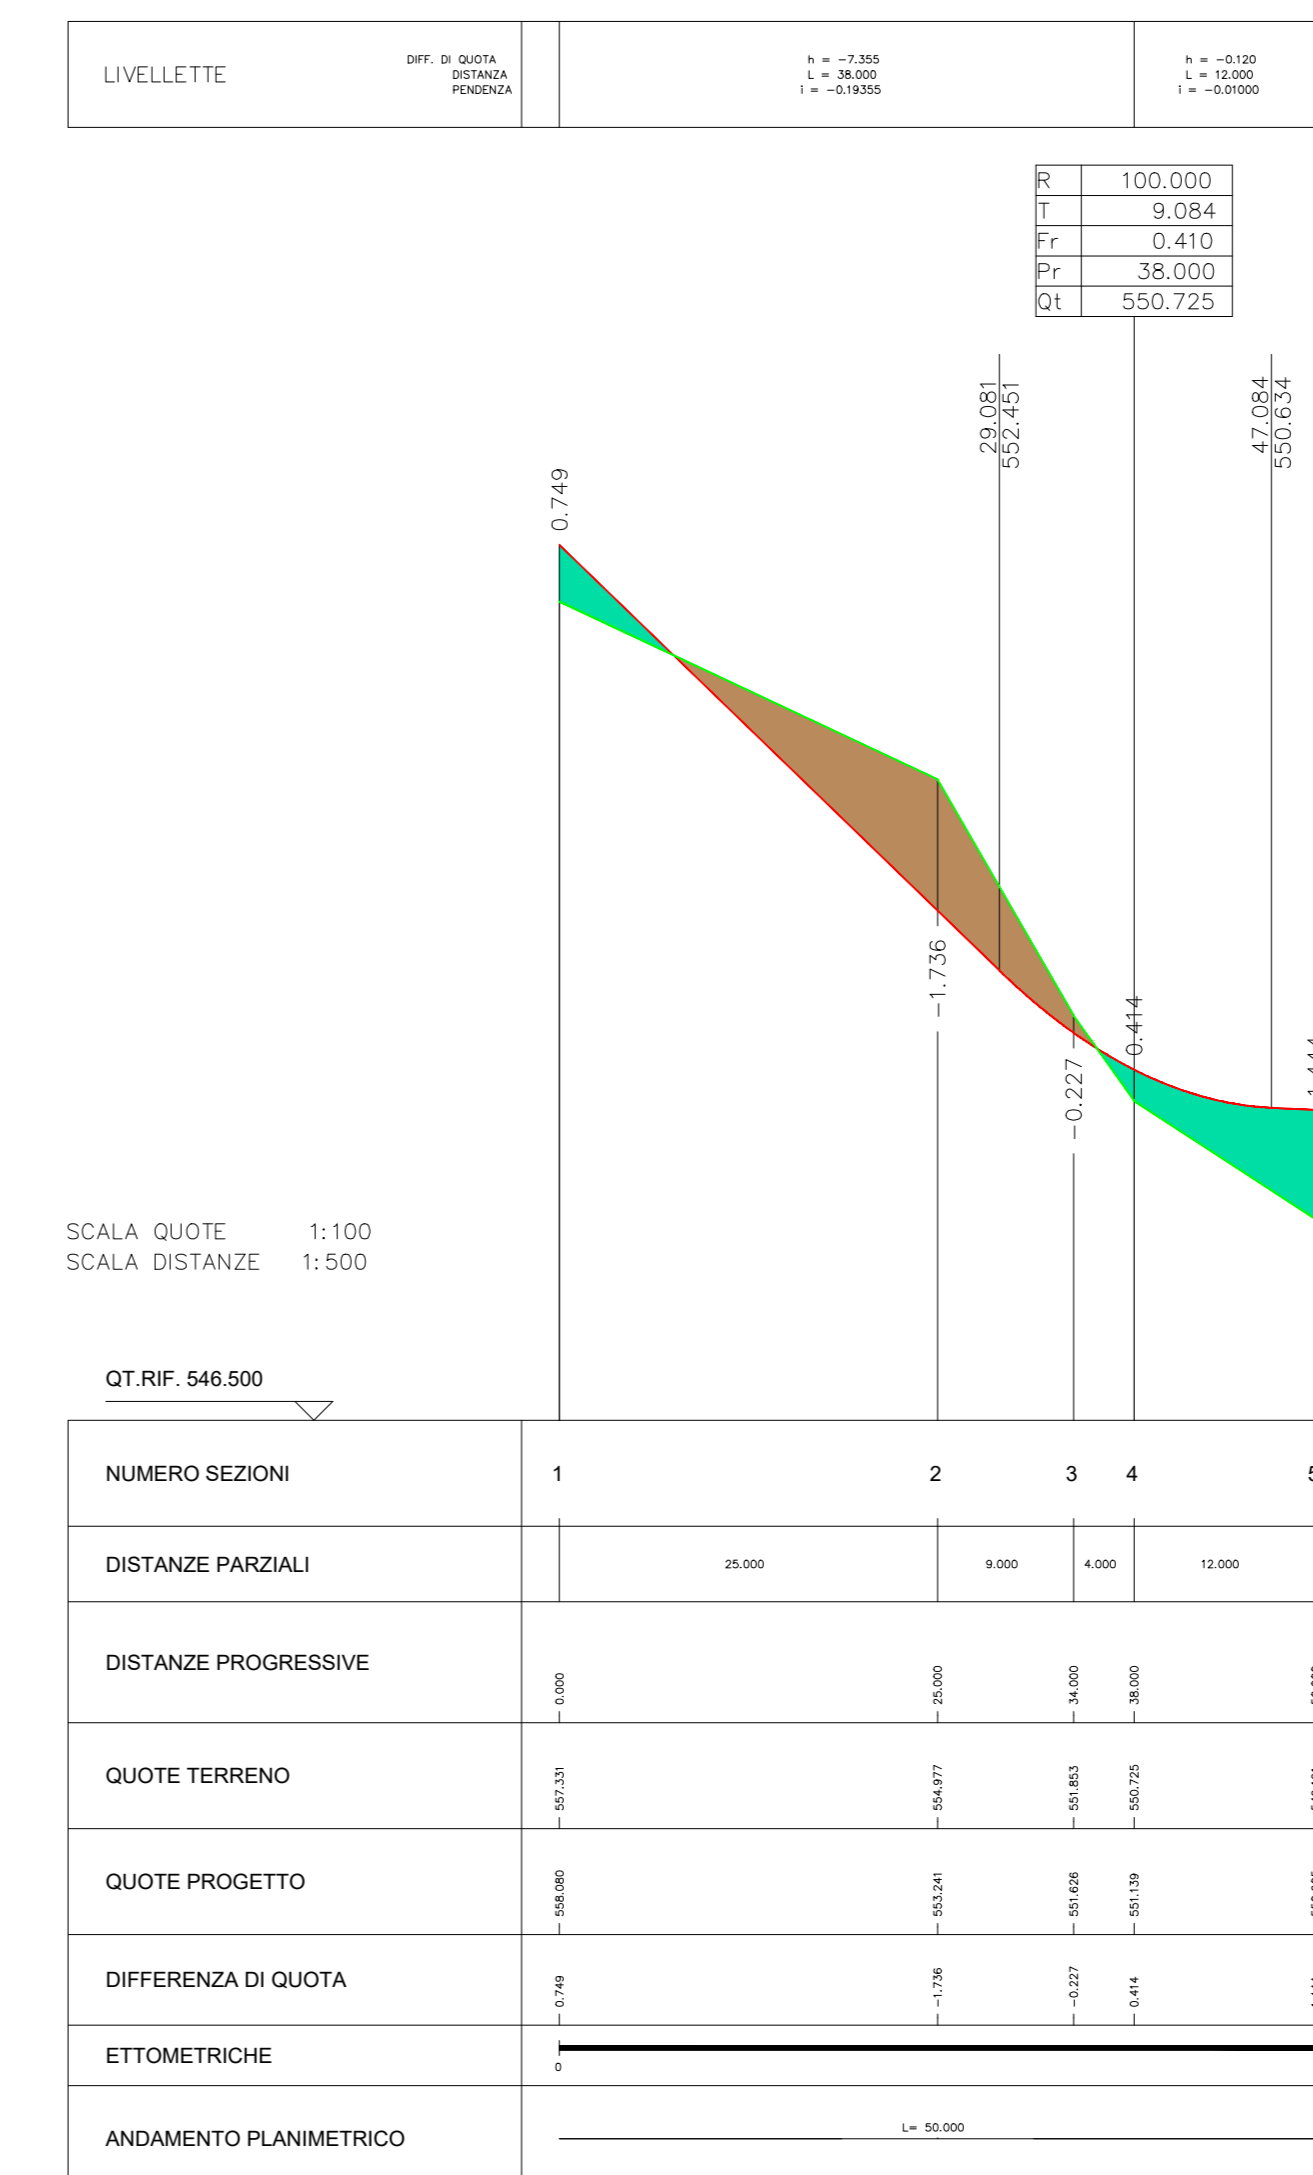

**COMMITTENTE:**  
**RWE**  
RWE RENOVABLES ITALIA S.R.L.  
Via R. Corleone, 41/G - 00182 ROMA (RM)  
P.IVA/C.F. 06403370968  
pec: rwe renewables@pec.rwi.it

**TITOLO:**  
**PARCO EOLICO CORLEONE-CONTESSA**

Documento: **PROGETTO DEFINITIVO** N° Documento: **PECAN-P-0115**

ID PROGETTO: PELE | DISCIPLINA: P | TIPOLOGIA: D | FORMATO: A3

TITOLO: **Profili longitudinali altimetrici delle opere e dei lavori da realizzare**

Foglio: **B12** | SCALA: **VARIE** | FILE: **PECAN-P-0115\_09.dwg**

Progetto: **REWIND ENERGY**  
Ing. Riccardo Cangini

**REWIND ENERGY S.R.L.S.**  
via Europa, 240 - 91011 ALCANTARA (TP)  
P.IVA/C.F. 0278820818  
pec: rewindenergy@pec.it

Ing. Clelio Scuto

Rev.	Data	Revisione	Descrizione Revisione	Redatto	Controllato	Approvato
00	13.12.2022	PRIMA EMISSIONE	AB	GS	REWIND ENERGY	