ASSE 09 - 10.1

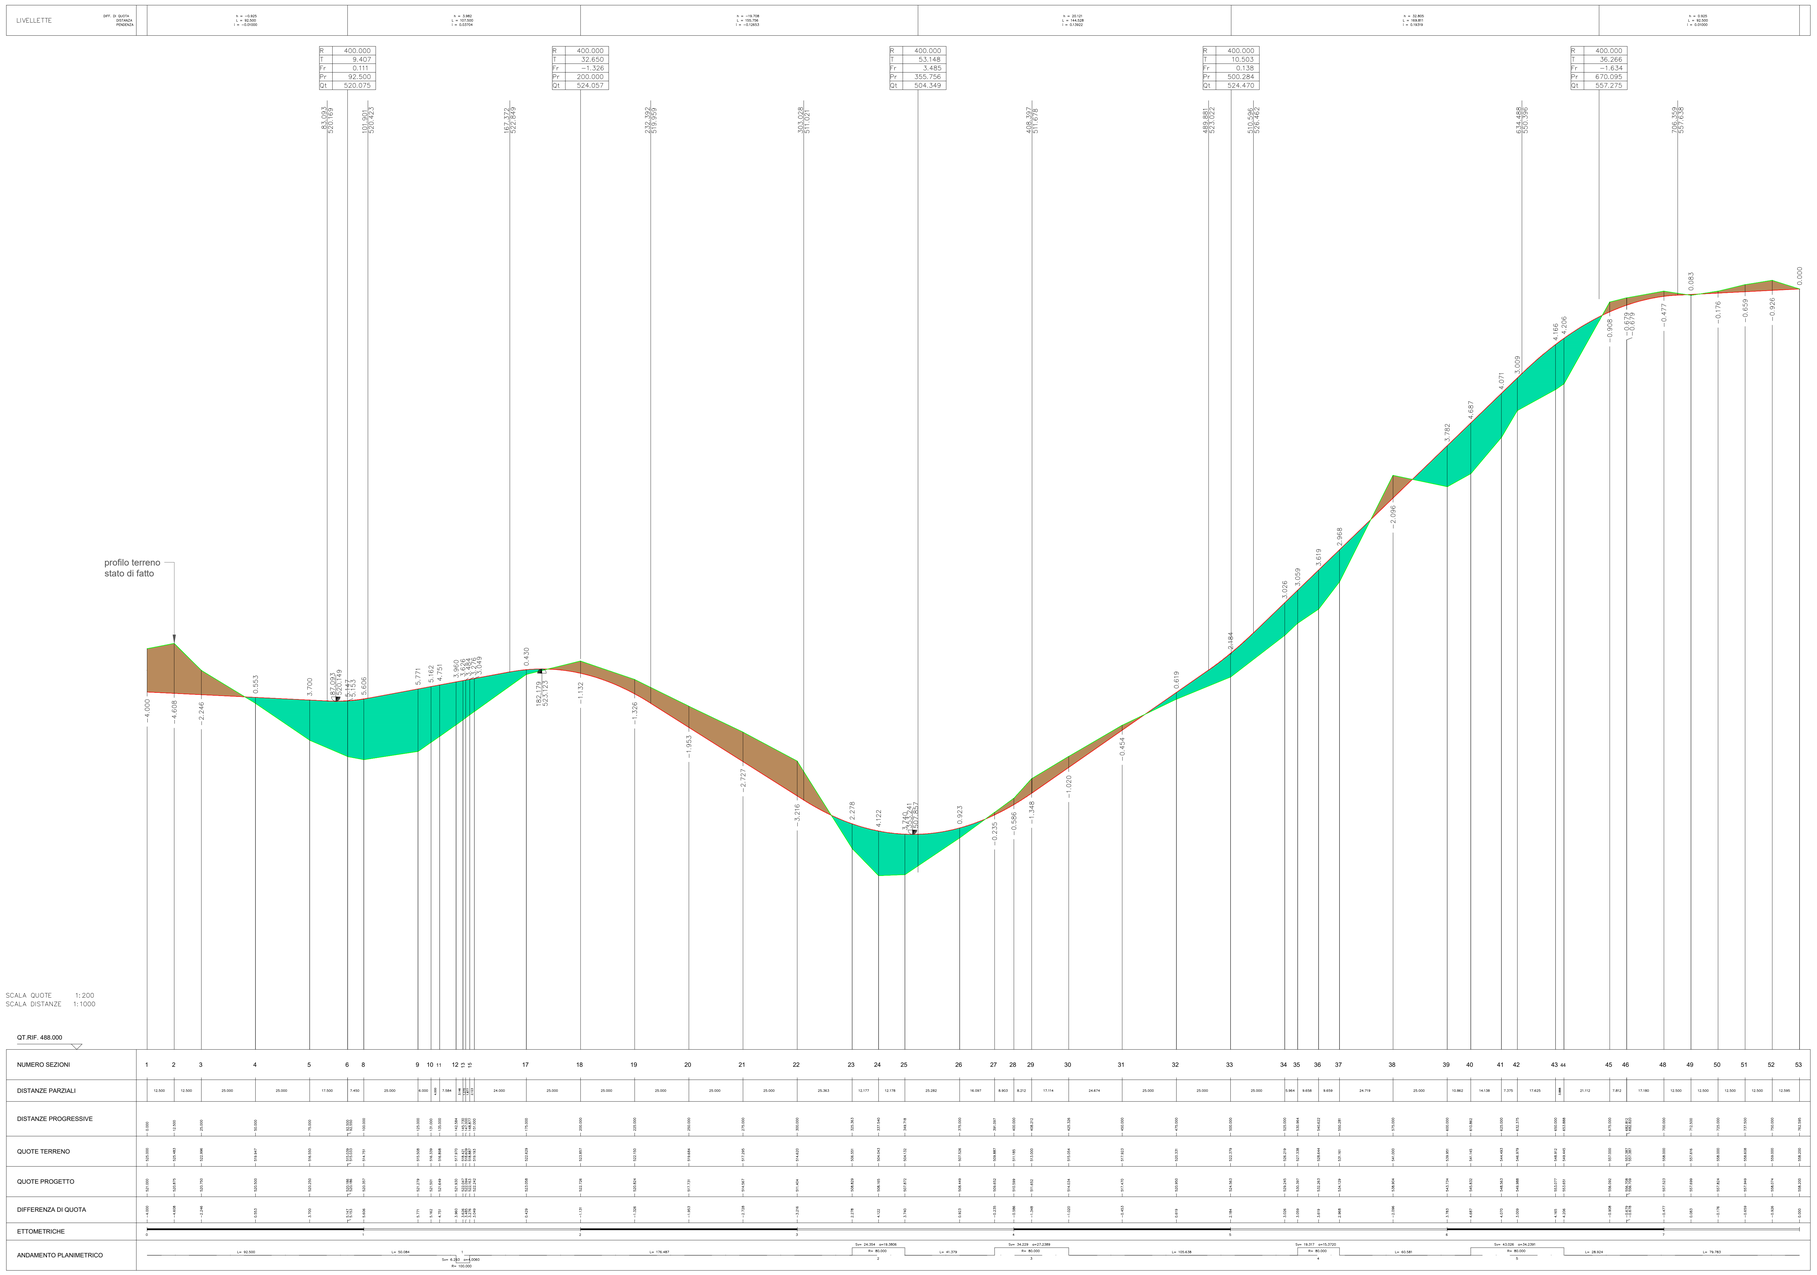

R	400.000	R	400.000	R	400.000	R	400.000	R	400.000
T	9.407	T	32.650	T	53.148	T	10.503	T	36.266
Fr	0.111	Fr	−1.326	Fr	3.485	Fr	0.138	Fr	−1.634
Pr	92.500	Pr	200.000	Pr	355.756	Pr	500.284	Pr	670.095
Qt	520.075	Qt	524.057	Qt	504.349	Qt	524.470	Qt	557.275

| | | | |