


# ASSE 12.2

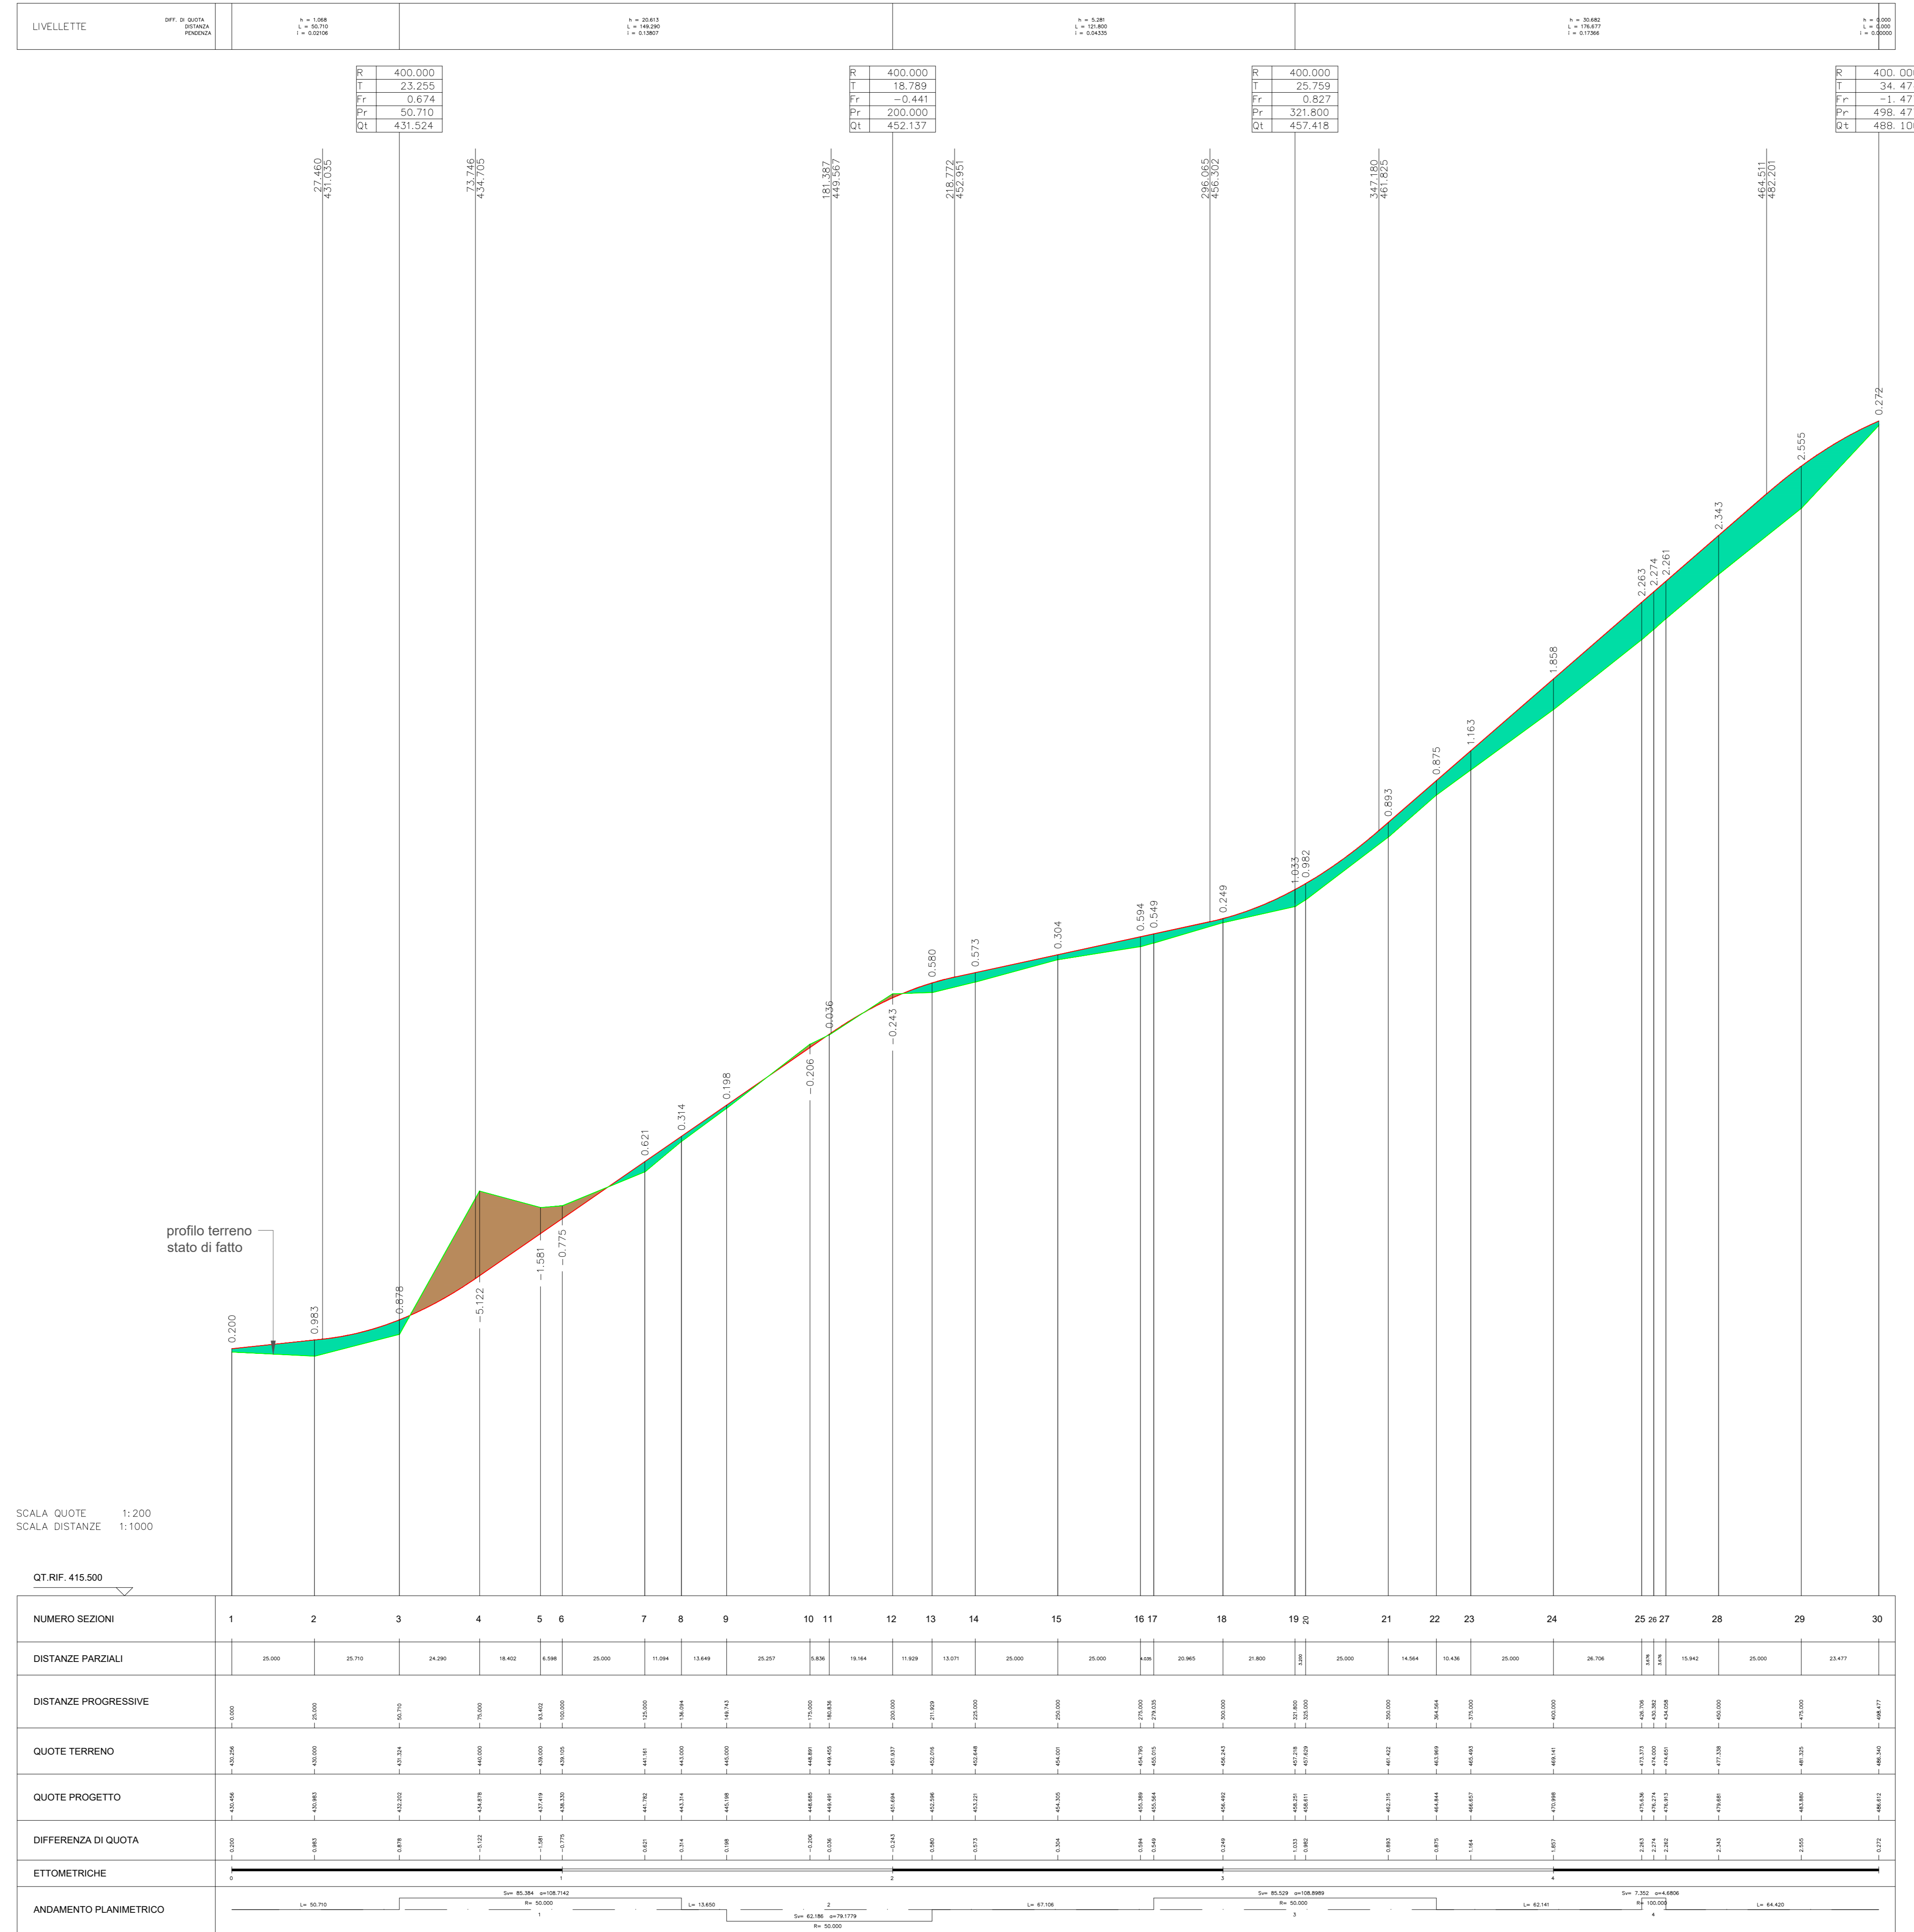

**COMITENTE:**  
**RWE**  
 RWE RENEWABLES ITALIA S.R.L.  
 Via A. Diaz, 41/G - 00185 ROMA (RM)  
 P.IVA/C.F. 06403370968  
 pec: rwenewablesitaly@pec.rwi.it

**Titolo del Progetto:**  
**PARCO EOLICO CORLEONE-CONTESSA**

Documento: **PROGETTO DEFINITIVO** N° Documento: **PECAN-P-0115**

ID PROGETTO: PELE IDISCIPLINA: P TIPOLOGIA: D FORMATO: A3

TITOLO: **Profili longitudinali altimetrici delle opere e dei lavori da realizzare**

FOGLIO: 1112 SCALA: VARIE FILE: PECAN-P-0115\_09.dwg

Progetto: **REWIND ENERGY**  
 Ing. Riccardo Cangini  
 Ing. Clelio Scuto

REWIND ENERGY S.R.L.S.  
 viale Europa, 246 - 91011 ALCANTARA (TP)  
 P.IVA/C.F. 0276820818  
 pec: rewindenergy@pec.it

Rev.	Data	Revisione	Descrizione Revisione	Redatto	Controllato	Approvato
00	13.12.2022	PRIMA EMISSIONE	AB	GS	REWIND ENERGY	