ASSE 12.1

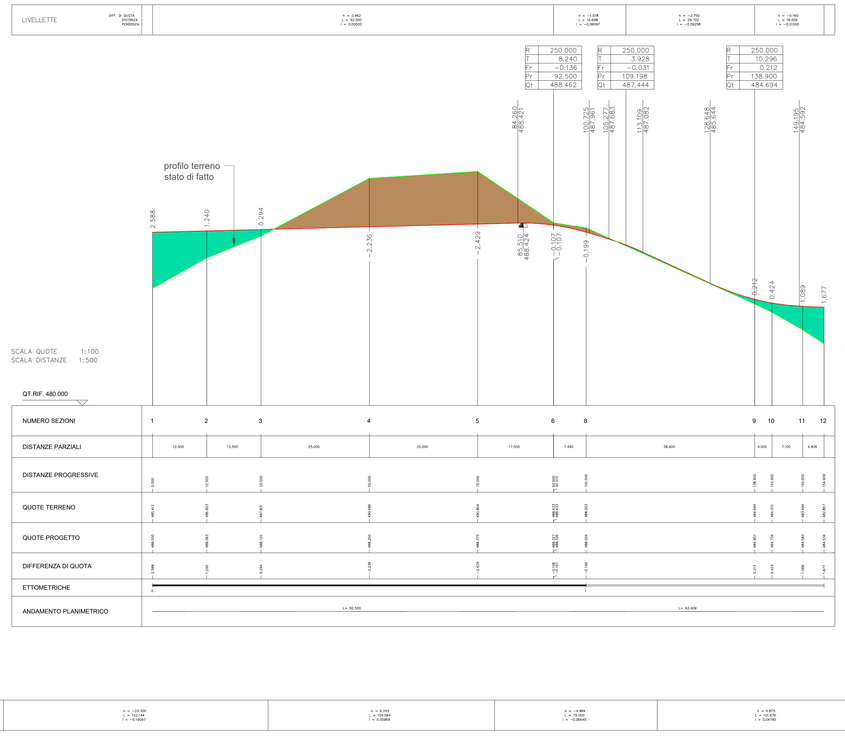

ASSE 11.1

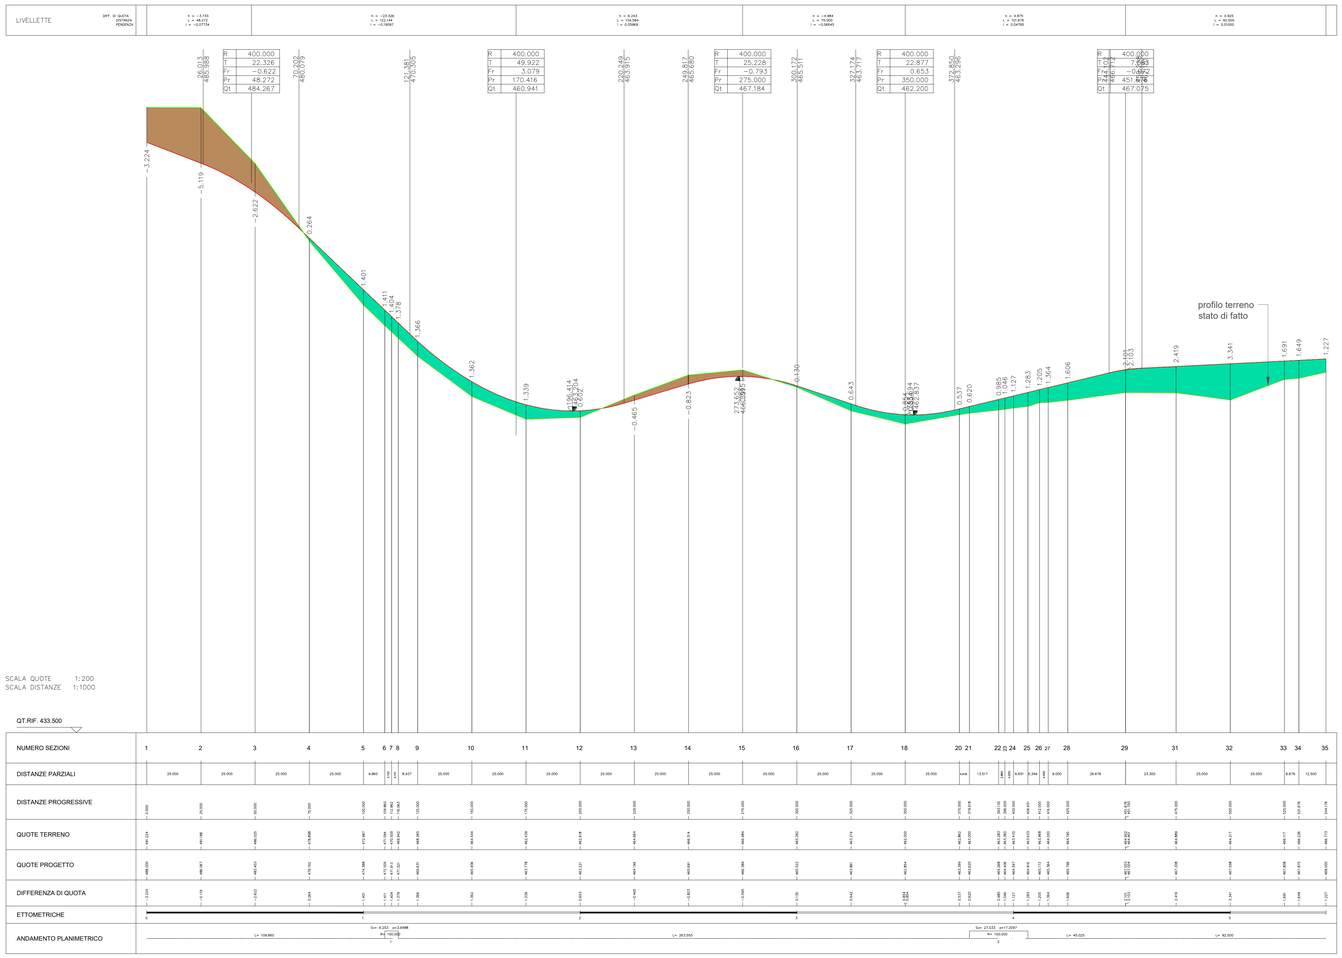

REGIONE SICILIANA
LIBERO CONSORZIO COMUNALE DI PALERMO
COMUNE DI CORLEONE
COMUNE DI CONTESSA ENTELLINA
COMUNE DI MONREALE
COMUNE DI PIANA DEGLI ALBANESI

COMMITTENTE:
RWE RENEWABLES ITALIA S.R.L.
via A. Doria, 41/G - 00192 ROMA (RM)
P.IVA/C.F. 06403070968
pec: rwerenewablesitaliasrl@legalmail.it

Titolo del Progetto:

PARCO EOLICO CORLEONE-CONTESSA

Documento:	N° Documento:
PROGETTO DEFINITIVO	**PECAN-P-0115**

ID PROGETTO:	DISCIPLINA:	TIPOLOGIA:	FORMATO:
PELE	**P**	**D**	**A0**

TITOLO:

Profili longitudinali altimetrici delle opere e dei lavori da realizzare

FOGLIO:	SCALA:	FILE
12/12	**VARIE**	**PECAN-P-0115_00.dwg**

Progetto:
REWIND energy
REWIND ENERGY S.R.L.S.
viale Europa, 249 - 91011 ALCAMO (TP)
P.IVA/C.F. 02785820818
pec: rewindenergy@pec.it

ing. Riccardo Cangelosi
ing. Gaetano Scurto

Rev:	Data Revisione	Descrizione Revisione	Redatto	Controllato	Approvato
00	13.12.2022	PRIMA EMISSIONE	AB	GS	REWIND ENERGY