REGIONE SICILIANA | LIBERO CONSORZIO COMUNALE DI PALERMO | COMUNE DI CORLEONE | COMUNE DI CONTESSA ENTELLINA | COMUNE DI MONREALE | COMUNE DI PIANA DEGLI ALBANESI

COMMITTENTE:

RWE

RWE RENEWABLES ITALIA S.R.L.
via A. Doria, 41/G - 00192 ROMA (RM)
P.IVA/C.F. 06403370968
pec: rwerenewablesitaliasrl@legalmail.it

Titolo del Progetto:

PARCO EOLICO CORLEONE-CONTESSA

Documento:	N° Documento:
PROGETTO DEFINITIVO	**PELE-P-0132**

ID PROGETTO:	DISCIPLINA:	TIPOLOGIA:	FORMATO:
PELE	**P**		1260x297

TITOLO:

Monografia interferenza con rete idrografica - I34

FOGLIO:	SCALA:	FILE:
34/47	VARIE	**PELE-P-0132_00.dwg**

Progetto:

REWIND energy

ing. Riccardo Cangelosi

ing. Gaetano Scurto

REWIND ENERGY S.R.L.S.
viale Europa, 248 - 91011 ALCAMO (TP)
P.IVA/C.F. 02760380818
pec: rewindenergy@pec.it

Rev:	Data Revisione	Descrizione Revisione	Redatto	Controllato	Approvato
00	13.12.2022	PRIMA EMISSIONE	AB	GS	REWIND ENERGY

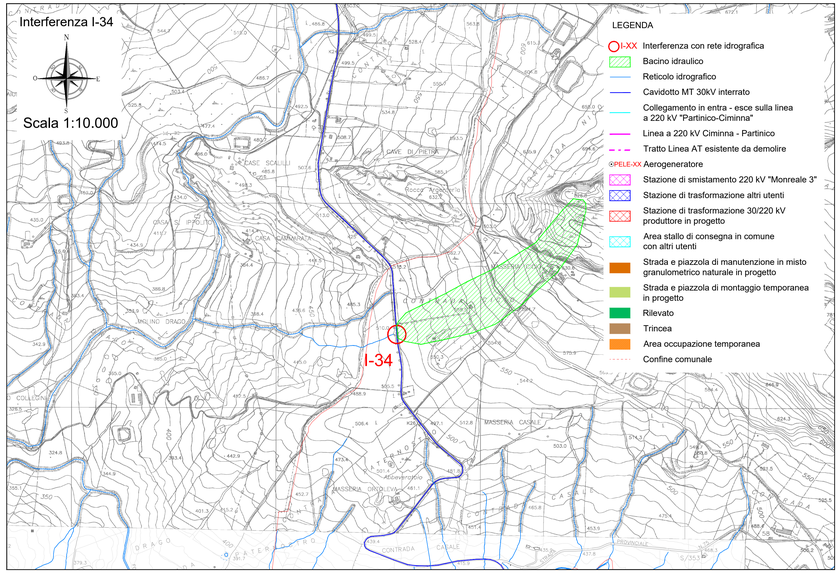

LEGENDA
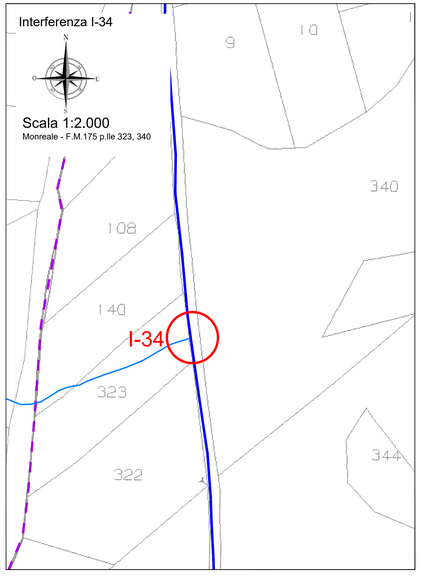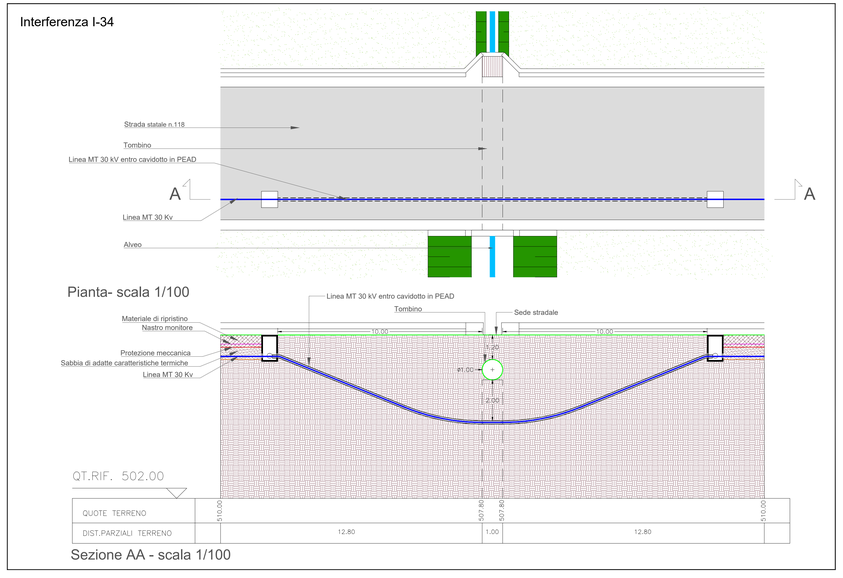
- I-XX Interferenza con rete idrografica
- Bacino idraulico
- Reticolo idrografico
- Cavidotto MT 30kV interrato
- Collegamento in entra - esce sulla linea a 220 kV "Partinico-Ciminna"
- Linea a 220 kV Ciminna - Partinico
- Tratto Linea AT esistente da demolire
- PELE-XX Aerogeneratore
- Stazione di smistamento 220 kV "Monreale 3"
- Stazione di trasformazione altri utenti
- Stazione di trasformazione 30/220 kV produttore in progetto
- Area stallo di consegna in comune con altri utenti
- Strada e piazzola di manutenzione in misto granulometrico naturale in progetto
- Strada e piazzola di montaggio temporanea in progetto
- Rilevato
- Trincea
- Area occupazione temporanea
- Confine comunale