


**LEGENDA SIMBOLI:**

- PELE-XX AEROGENERATORE
- INGOMBRO ROTORE DIAMETRO 170m
- LINEA ELETTRICA ESISTENTE
- TRATTO LINEA ELETTRICA ESISTENTE DA INTERRARE
- CAVIDOTTO MT (30 kV) IN PROGETTO
- STRADA E PIAZZOLA DI MANUTENZIONE IN MISTO GRANULOMETRICO NATURALE IN PROGETTO
- STRADA E PIAZZOLA DI MONTAGGIO TEMPORANEA IN PROGETTO
- RILEVATO
- TRINCEA
- AREA OCCUPAZIONE TEMPORANEA
- GRU DI MONTAGGIO

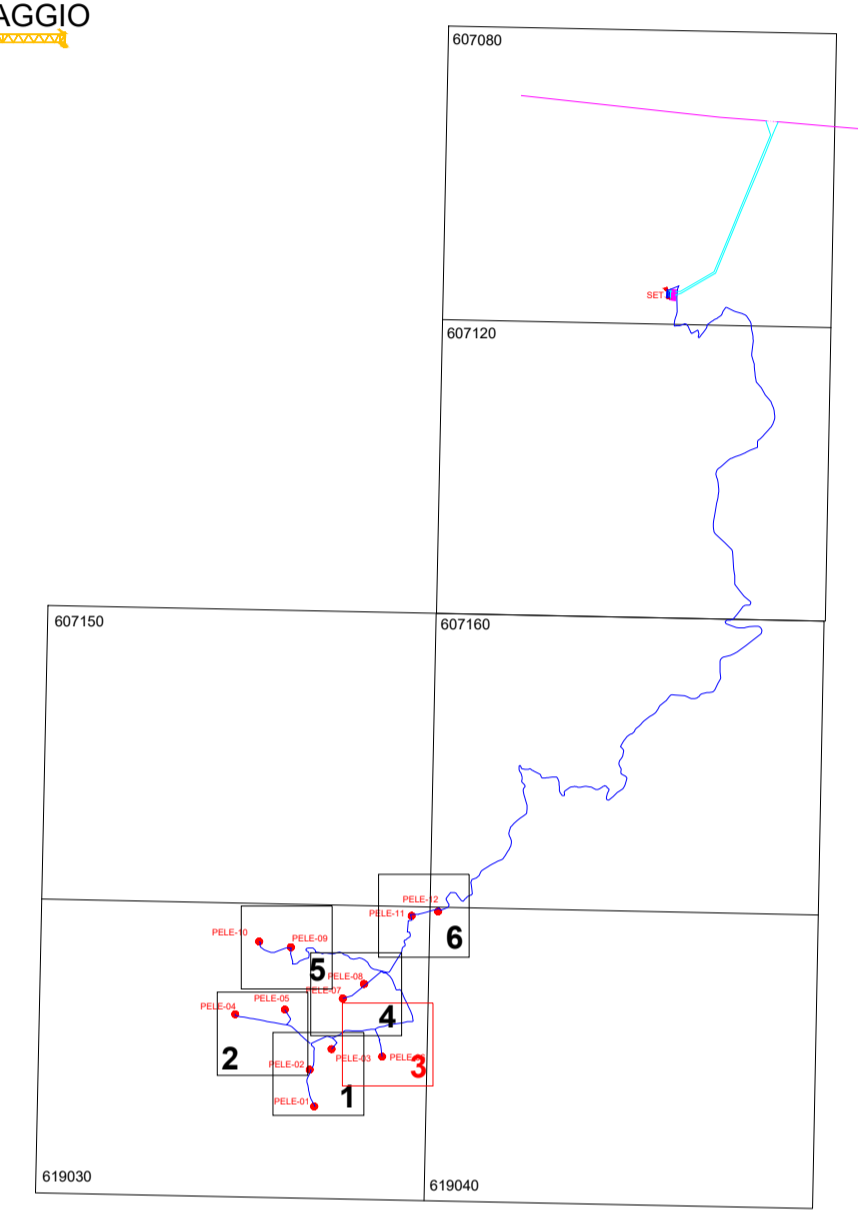

COMMITTENTE: **RWE** RWE RENEWABLES ITALIA S.R.L.  
 via A. Doria, 41/G - 00192 ROMA (RM)  
 P.IVA/C.F. 06400370968 pec: rwerenewablestalisrl@legalmail.it

Titolo del Progetto: **PARCO EOLICO CORLEONE-CONTESSA**

Documento: **PROGETTO DEFINITIVO** N° Documento: **PELE-P-0133**

ID PROGETTO: PELE DISCIPLINA: P TIPOLOGIA: FORMATO: A1

TITOLO: **Planimetria di dettaglio su ortofoto**

FOGLIO: 3/6 SCALA: 1:2.000 FILE: PELE-P-0133\_00.dwg

Progetto: ing. Riccardo Cangelosi

**REWIND energy**  
 REWIND ENERGY S.R.L.S.  
 viale Europa, 249 - 91011 ALCAMO (TP)  
 P.IVA/C.F. 02785820818 pec: rewindenergy@pec.it

ing. Gaetano Scurto

Rev.	Data Revisione	Descrizione Revisione	Redatto	Controllato	Approvato
00	13.12.2022	PRIMA EMISSIONE	AB	GS	REWIND ENERGY