
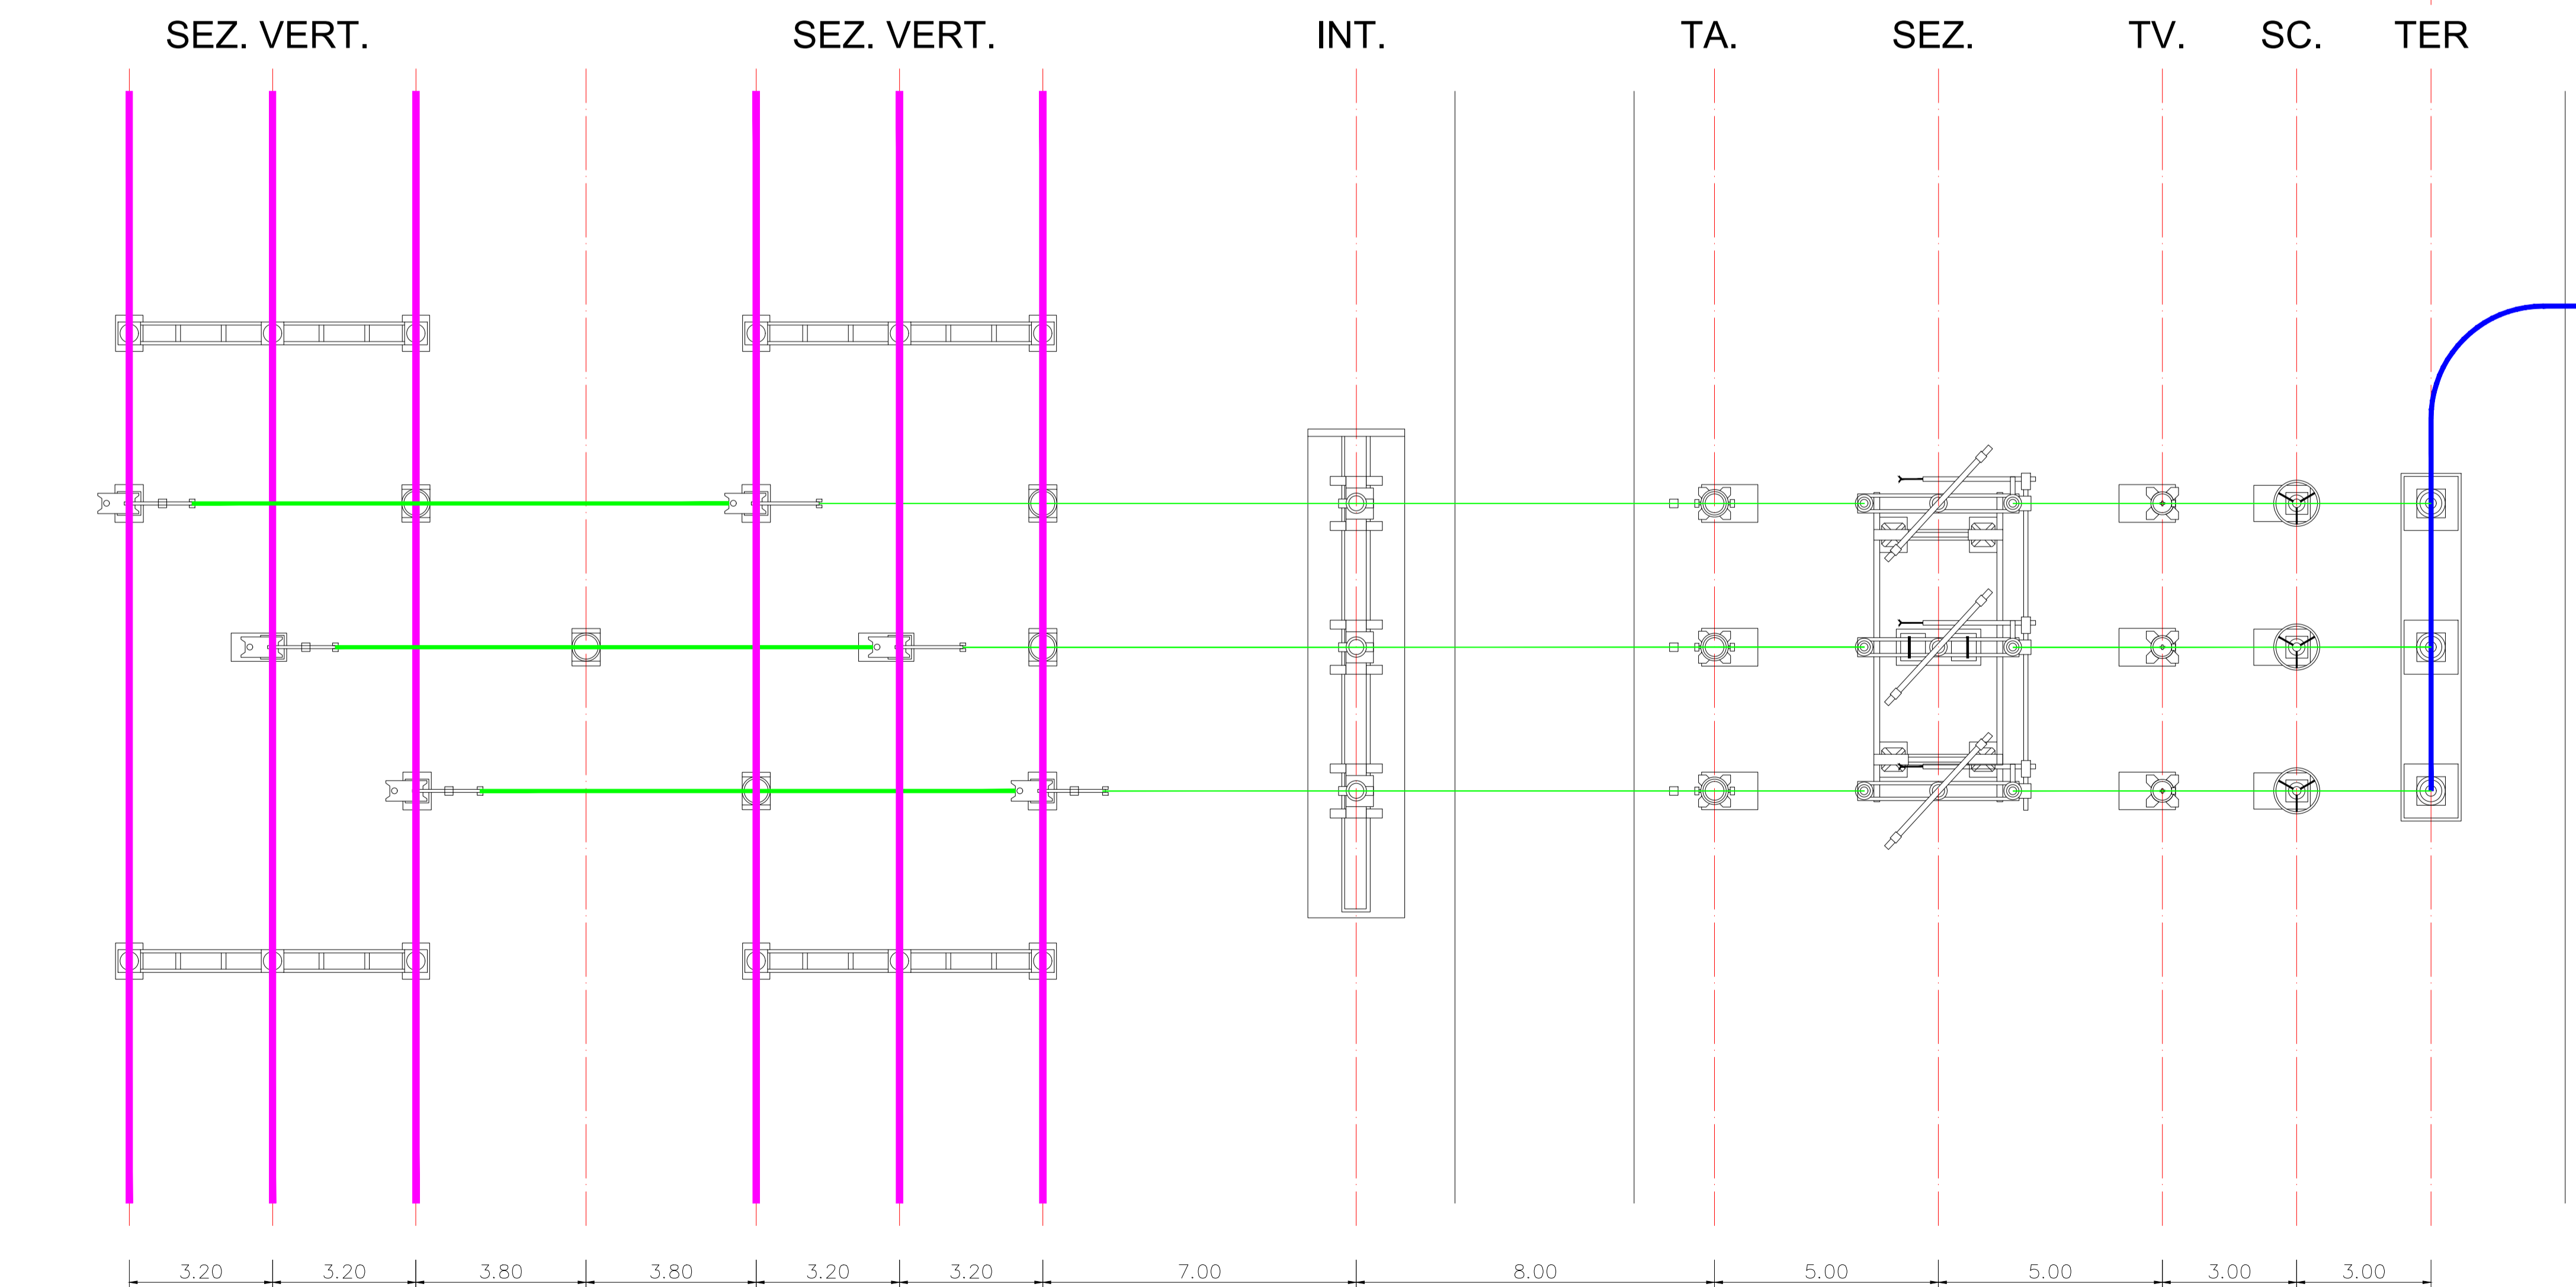


LEGENDA APPARECCHIATURE ZONA AT

- TV Trasformatore di tensione
- TA Trasformatore di corrente
- INT Interruttore tripolare
- SEZ Sezione tripolare orizzontale
- SEZ. VERT. Sezione verticale di sbarra
- SC Scaricatore con contascariche
- TER Terminale cavo AT

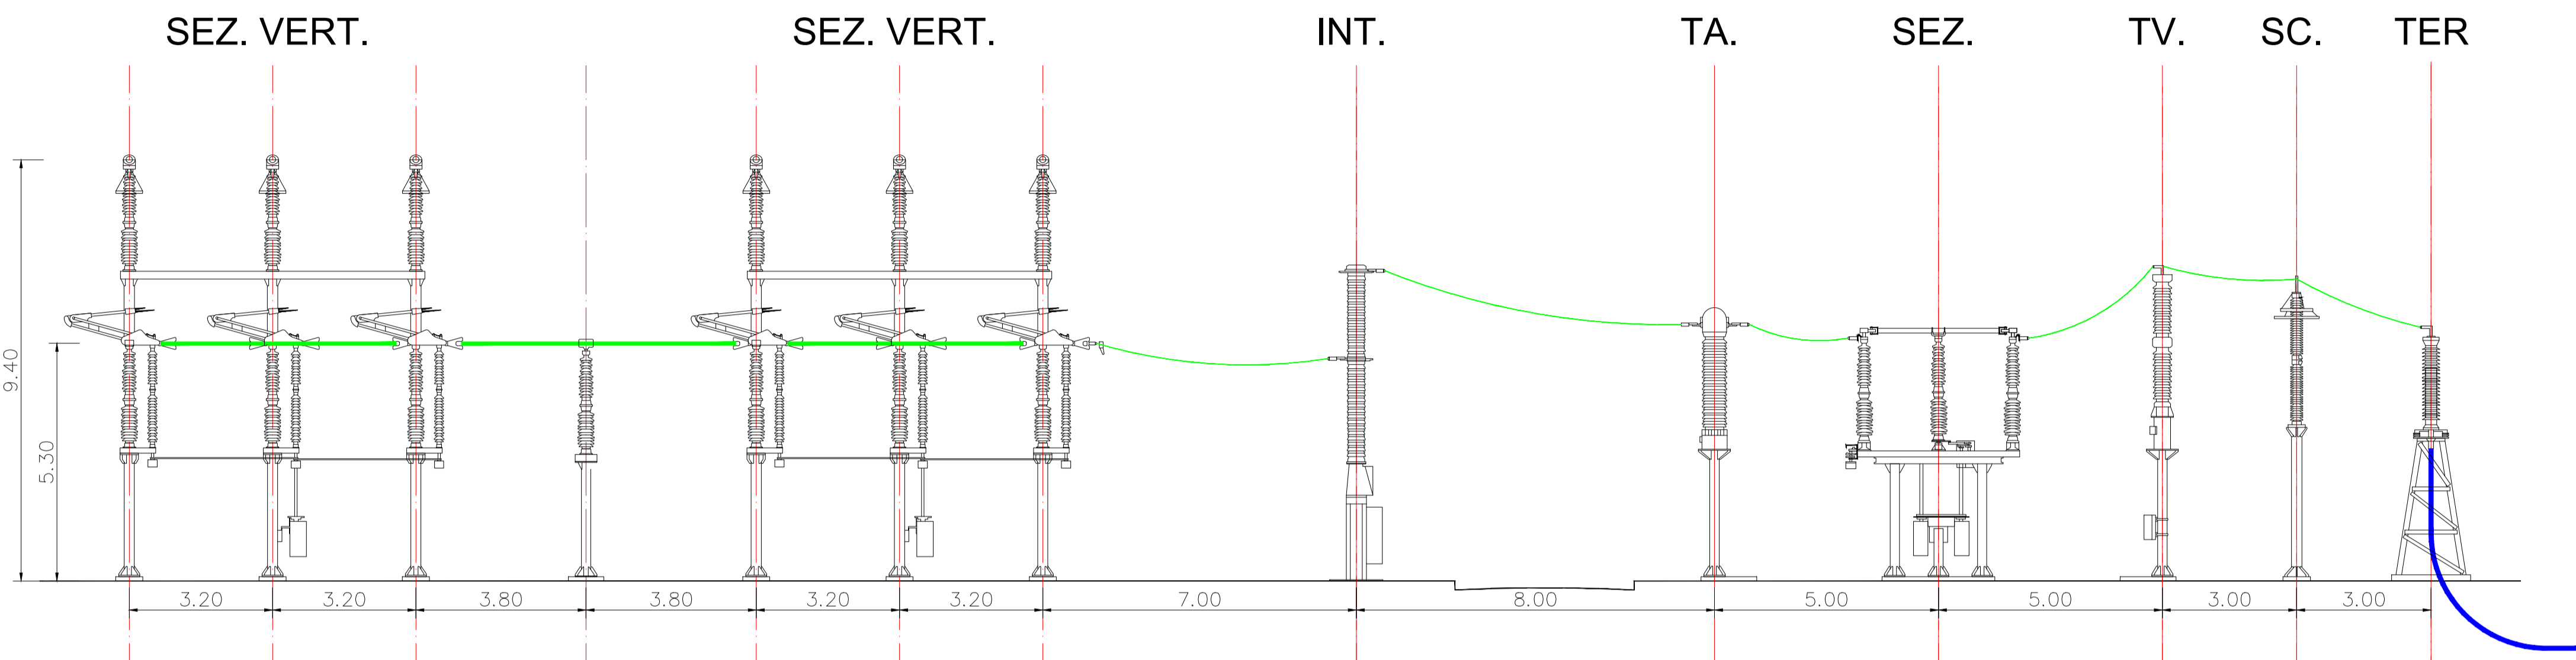

COMMITTENTE:
RWE
 RWE RENEWABLES ITALIA S.R.L.
 via A. Doria, 41/G - 00192 ROMA (RM)
 P.IVA/C.F. 06400370968
 pec: rwerenewablesitaliasrl@legalmail.it

Titolo del Progetto:
PARCO EOLICO CORLEONE-CONTESSA

Documento: **PROGETTO DEFINITIVO** N° Documento: **PELE-P-0213**

ID PROGETTO: PELE DISCIPLINA: P TIPOLOGIA: FORMATO: A1

TITOLO:
Pianta e sezione elettromeccanica stallo a 220kV in SE Terna

FOGLIO: 1/1 SCALA: 1:100 FILE: PELE-P-0213_00.dwg

Progetto: ing. Riccardo Cangelosi

REWIND energy
 REWIND ENERGY S.R.L.S.
 viale Europa, 249 - 91011 ALCAMO (TP)
 P.IVA/C.F. 02785820818
 pec: rewindenergy@pec.it

ing. Gaetano Scurto

Rev.	Data Revisione	Descrizione Revisione	Redatto	Controllato	Approvato
00	13.12.2022	PRIMA EMISSIONE	AB	GS	REWIND ENERGY