


LEGENDA IMPIANTO

-  AEROGENERATORI
-  RIPORTO
-  SCAVO

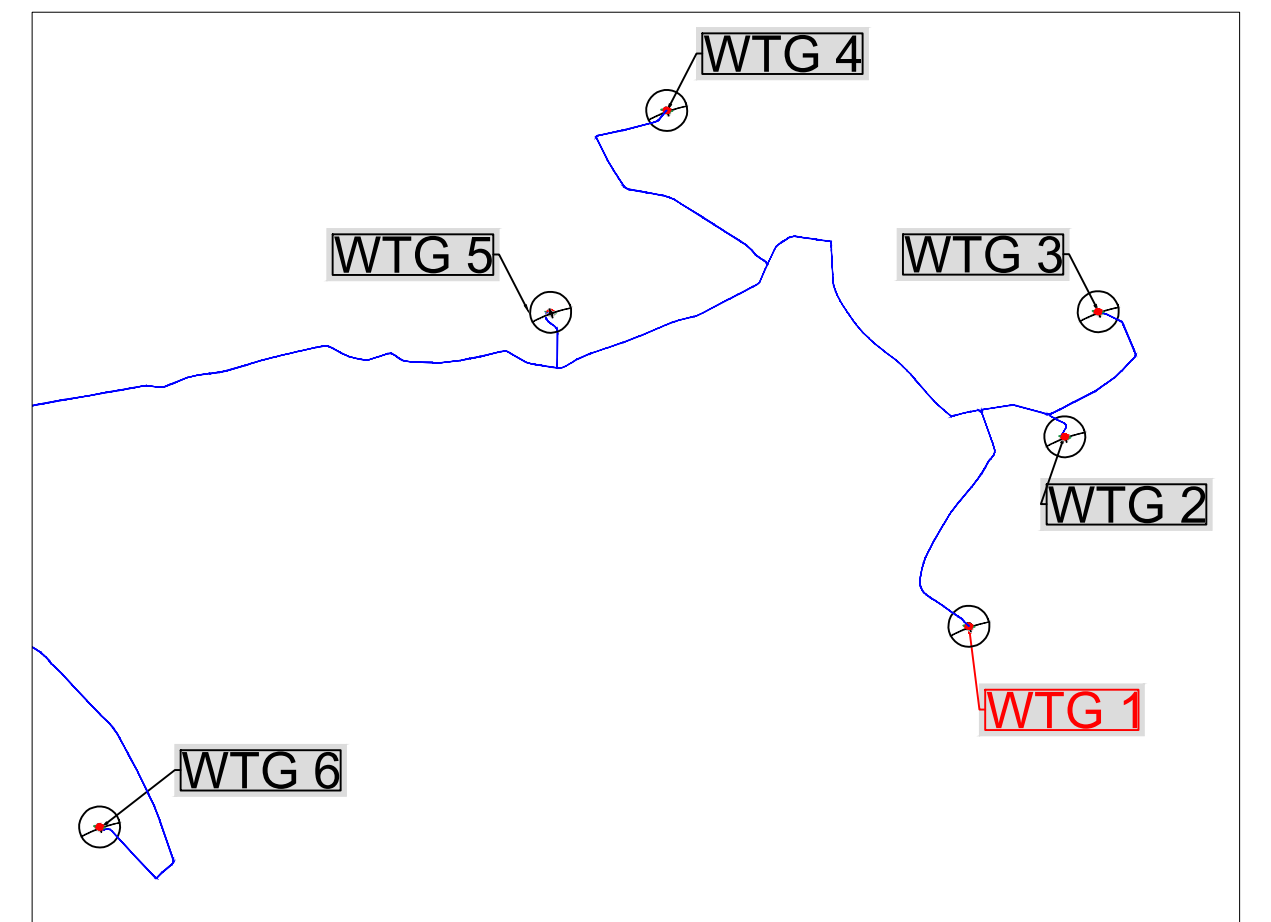


 REGIONE SICILIANA


 COMUNE DI SALEMI


 COMUNE DI MARSALA

Il Committente:



NP Sicilia 2 S.r.l.
 Via San Marco, 21
 20121 MILANO
 P.IVA - C.F. 12844470968

Il Progettista:




dott. ing. VITTORIO RANDAZZO

 dott. ing. VINCENZO DI MARCO


TITOLO DEL PROGETTO:

PARCO EOLICO "CELSO-PESCES"
POTENZA NOMINALE 39,6 MW

Elaborato:

PROGETTO DEFINITIVO

Codice Elaborato:

NPS2_SAL_H07D_EPD

TITOLO ELABORATO:

PROFILO LONGITUDINALE E SEZIONI DELLA PIAZZOLA E STRADA WTG 1
 PLANIMETRIA E STRADA DI ESERCIZIO

FOGLIO:	4 DI 5	SCALA:	1:500	FORMATO:	A1
---------	--------	--------	-------	----------	----

Rev.	Data	Descrizione Revisione	Redatto	Controllato	Approvato
0			A.P./R.M.	V.D.	V.R.