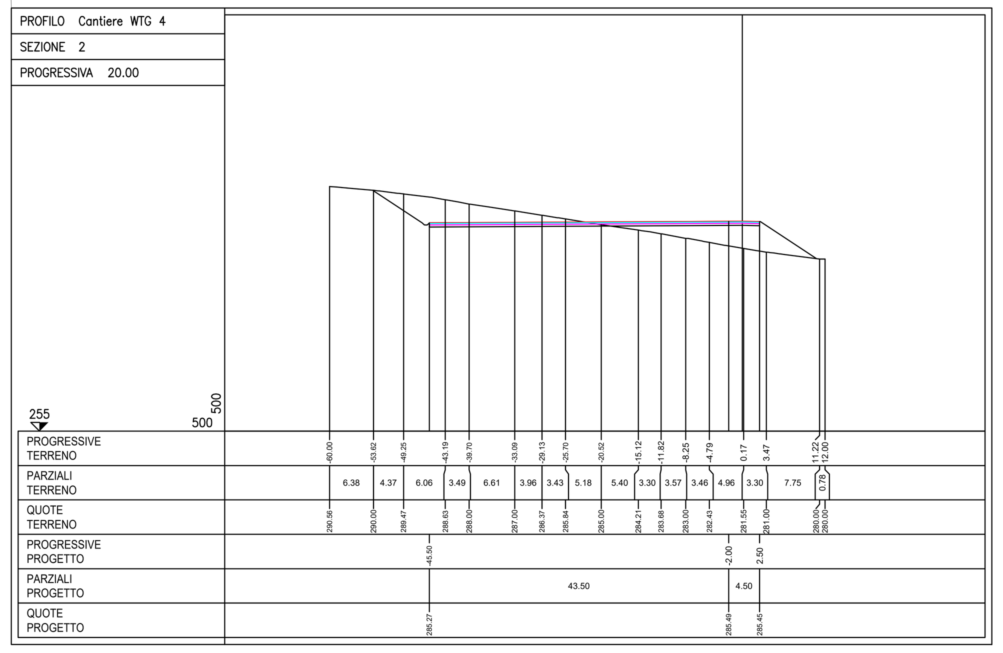

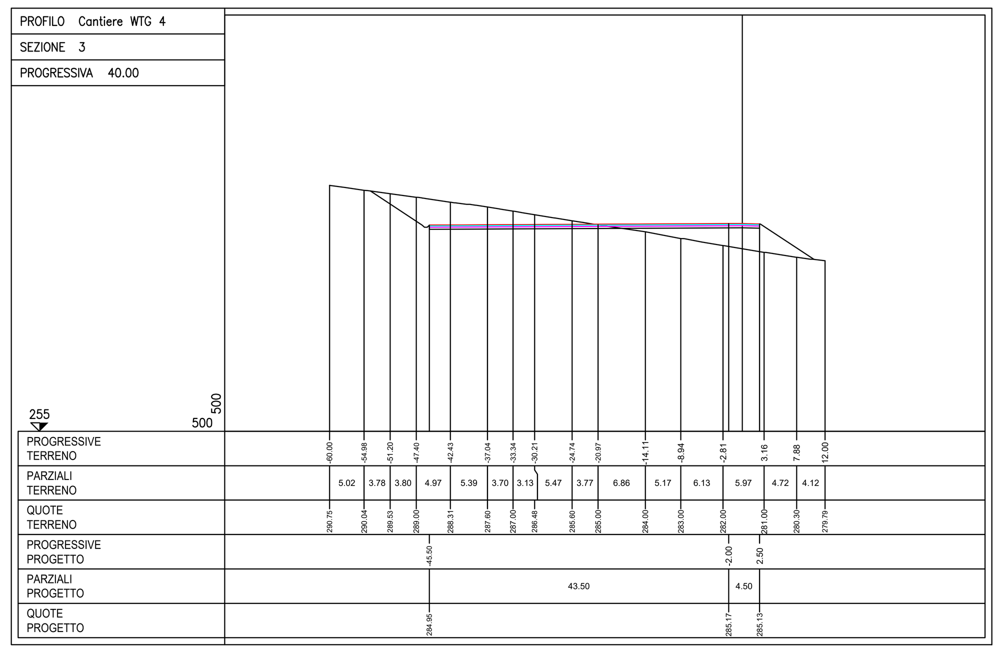

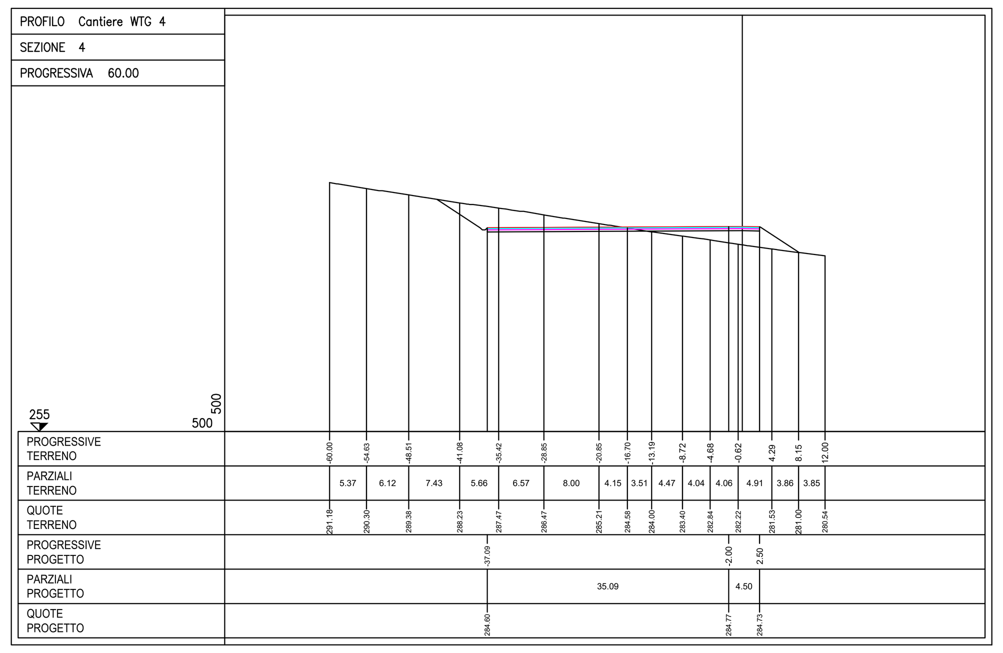

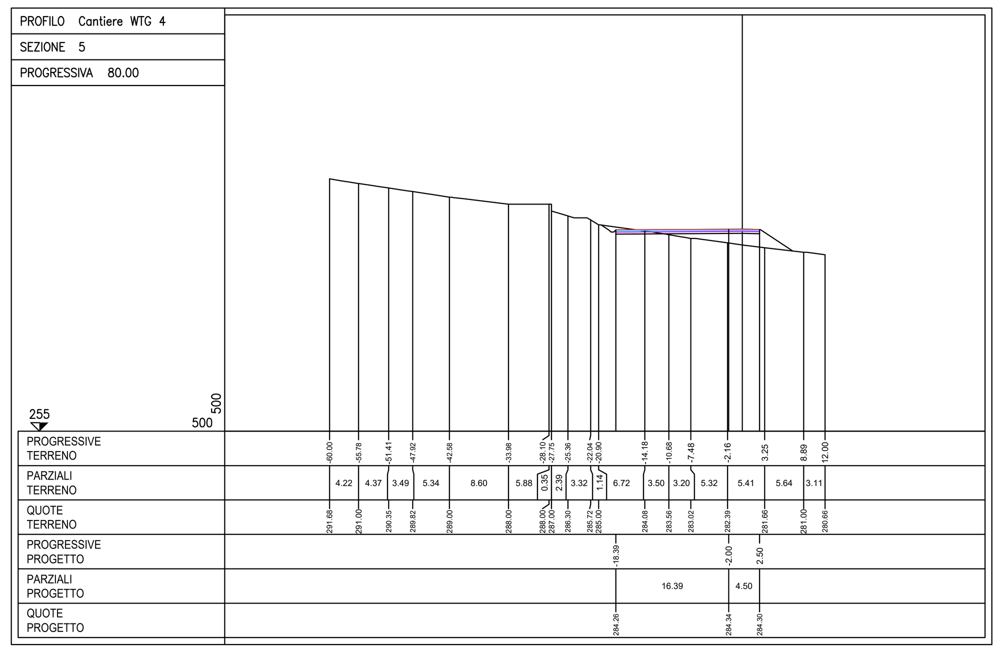

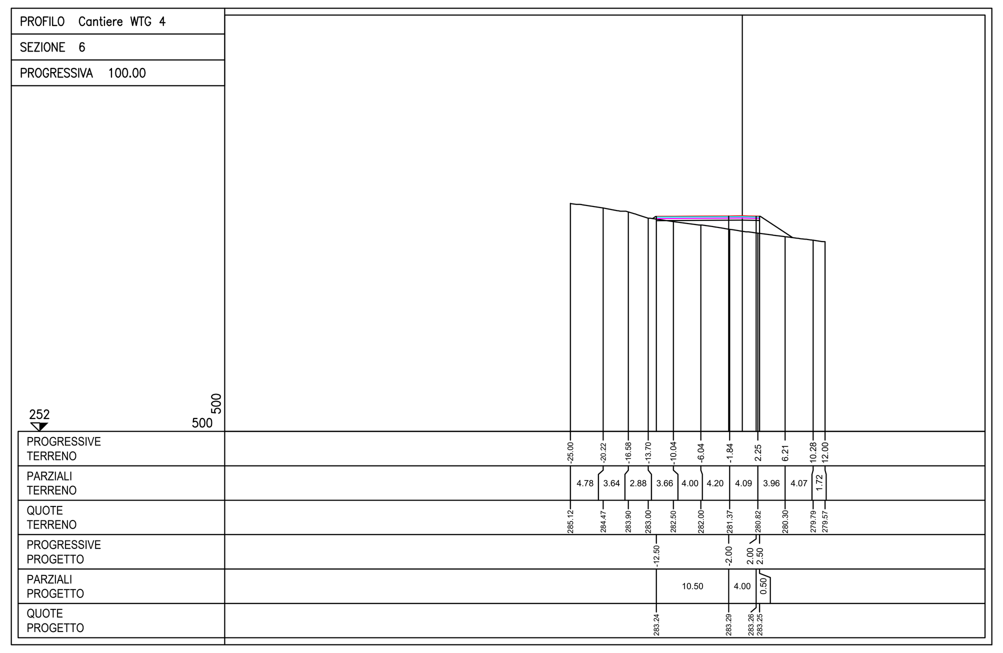

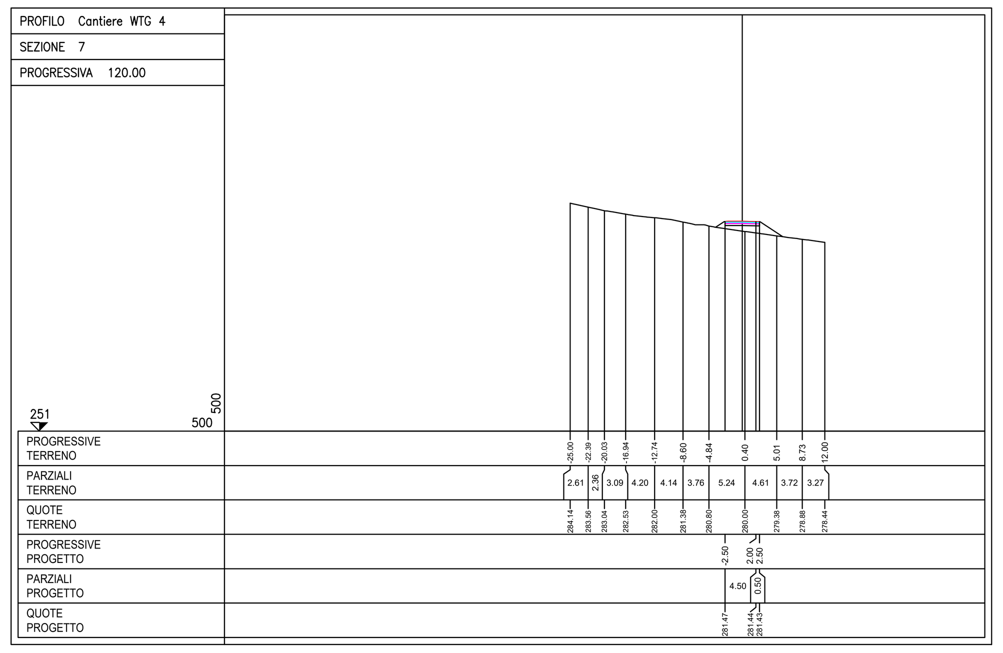

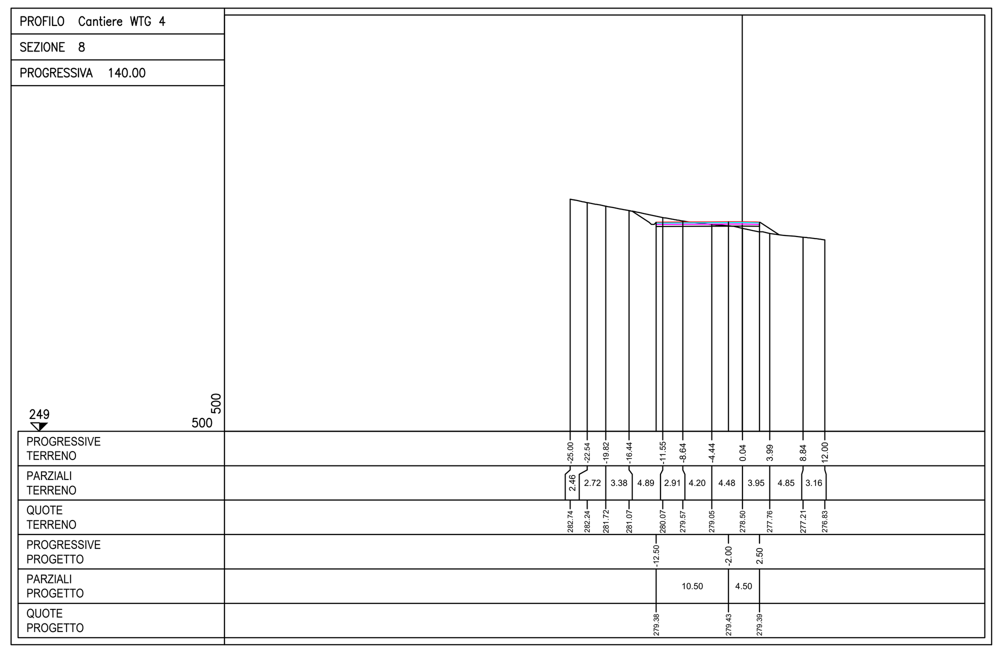

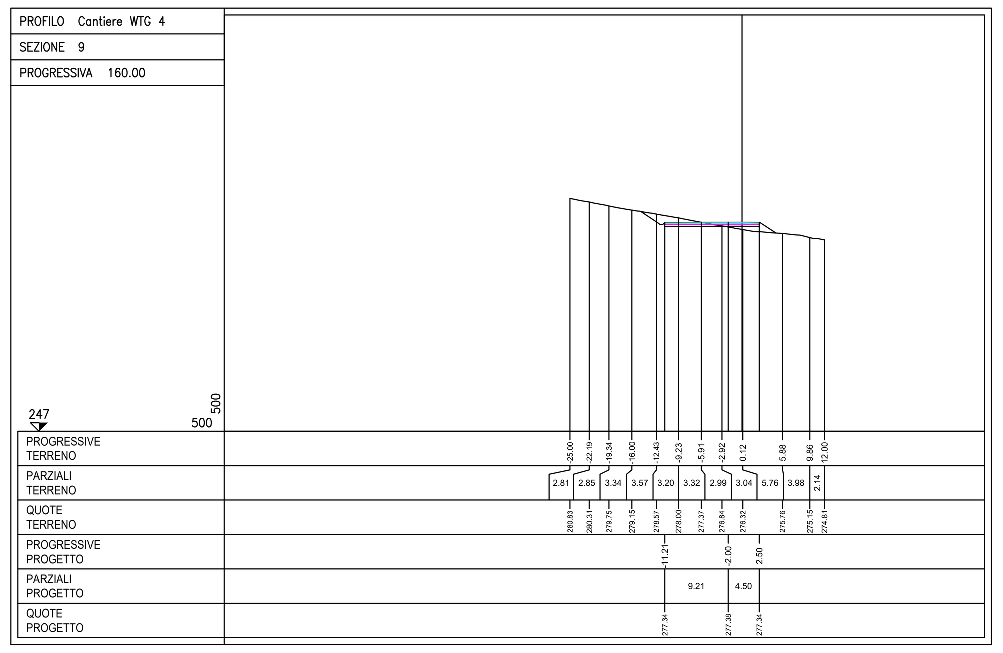

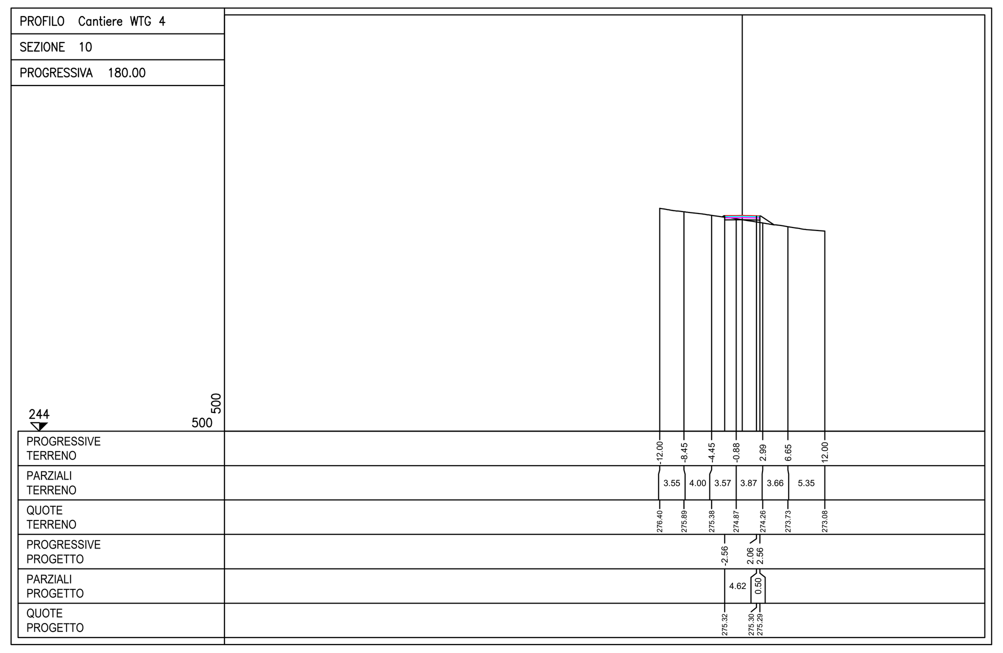

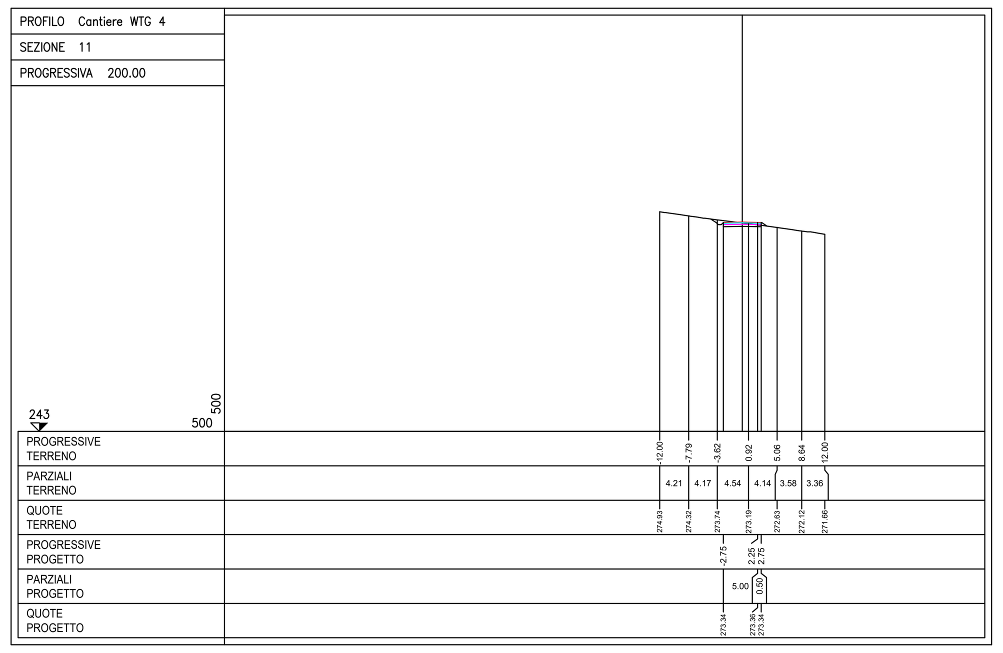

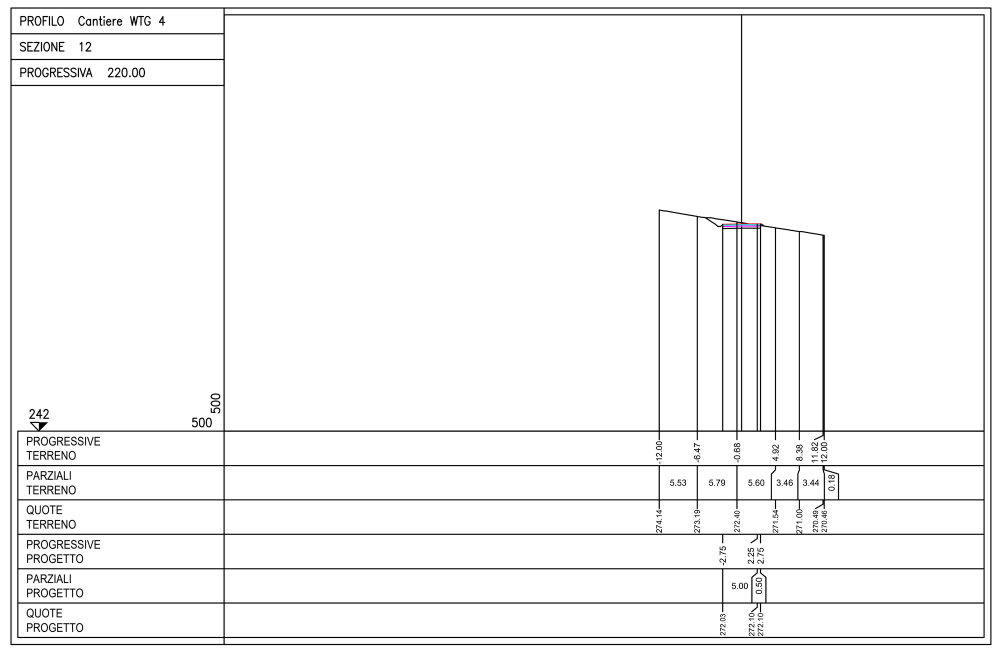

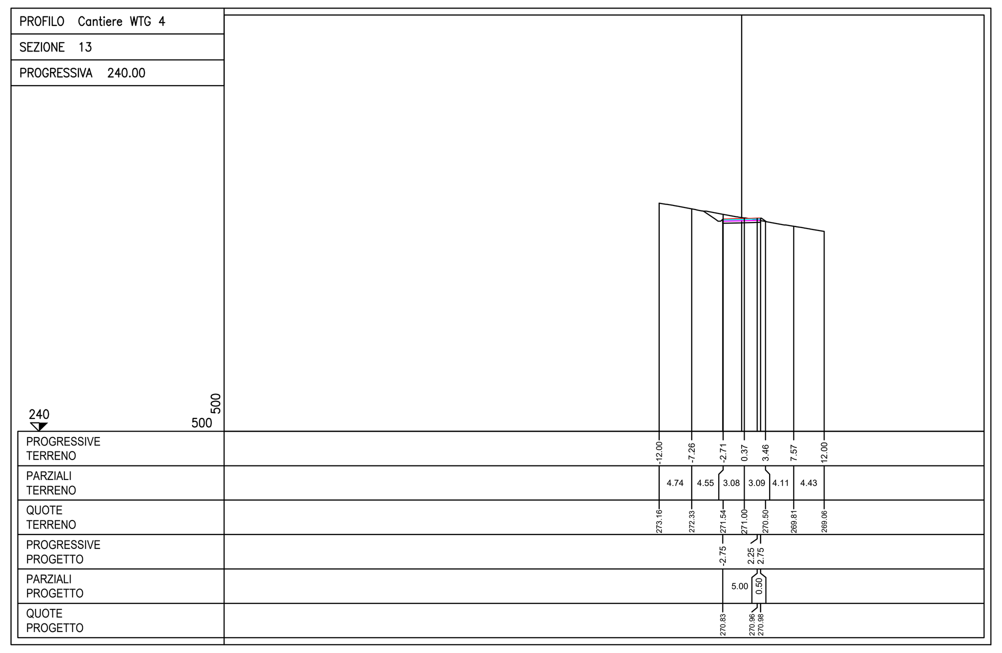

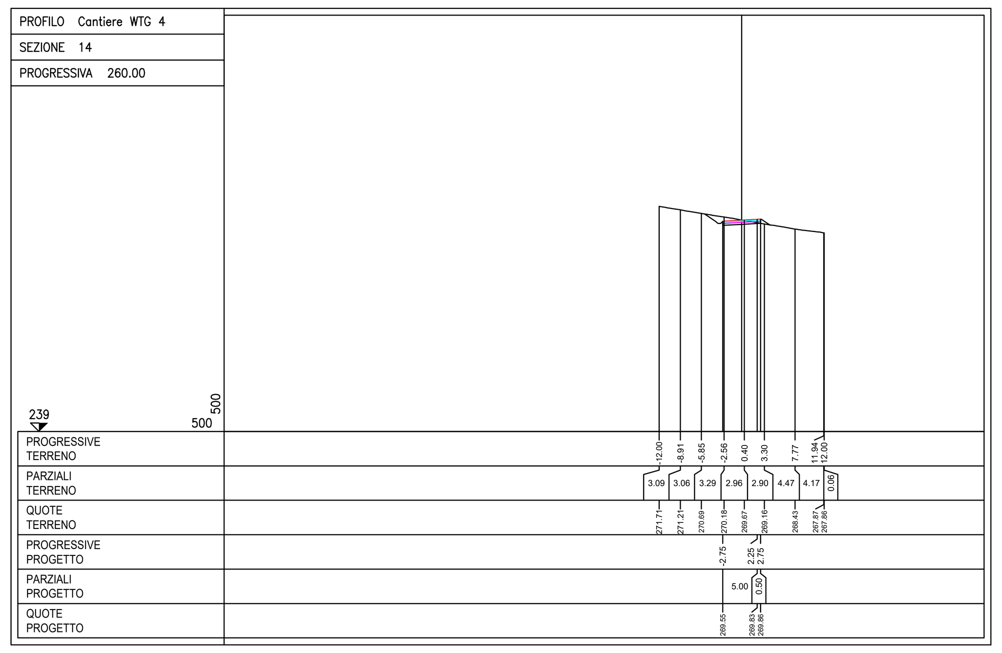

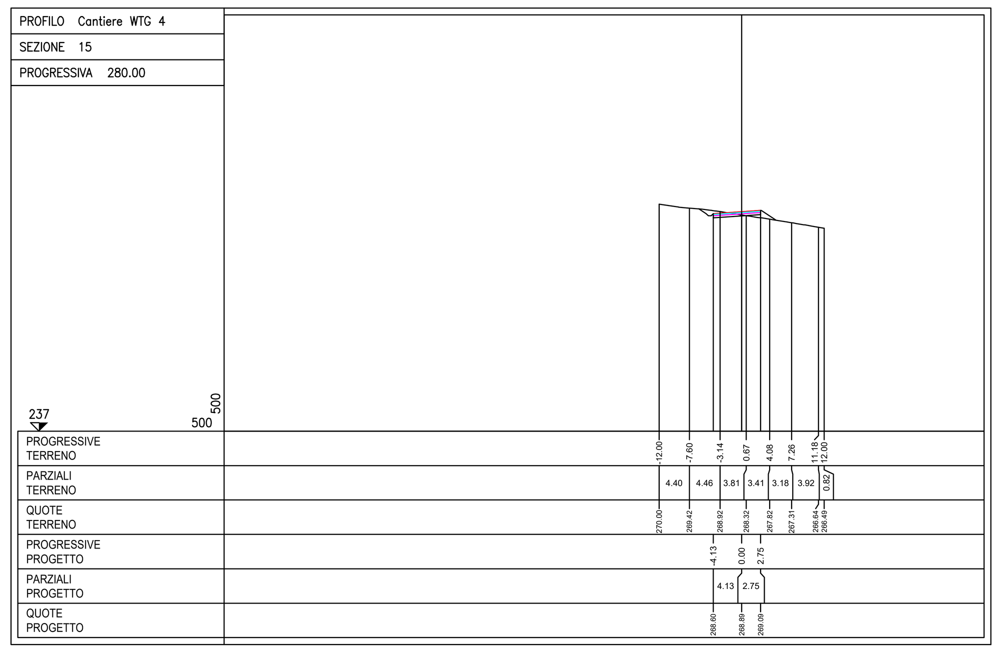

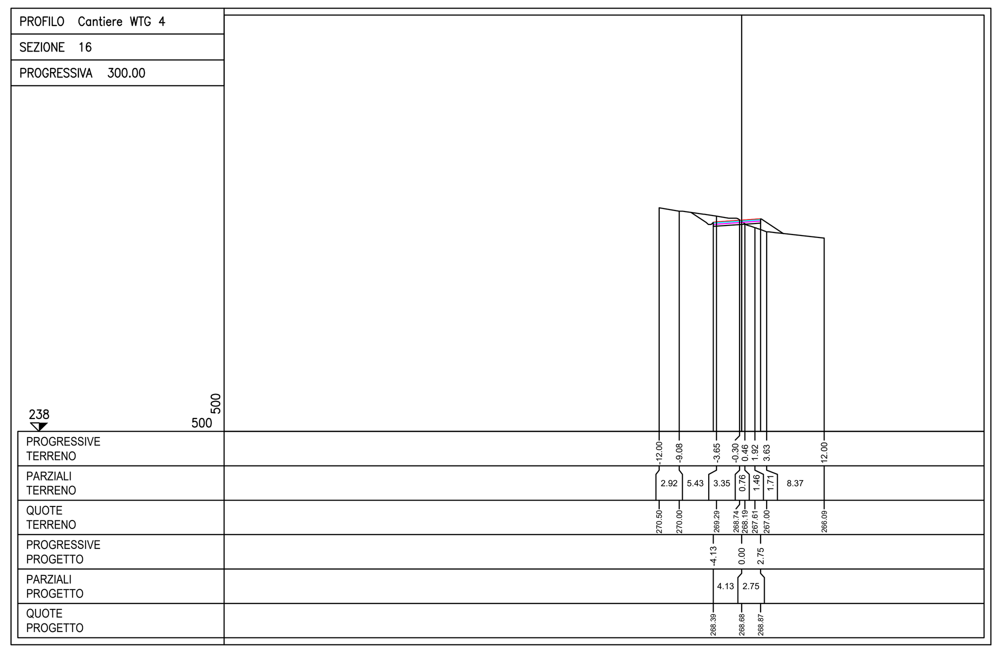

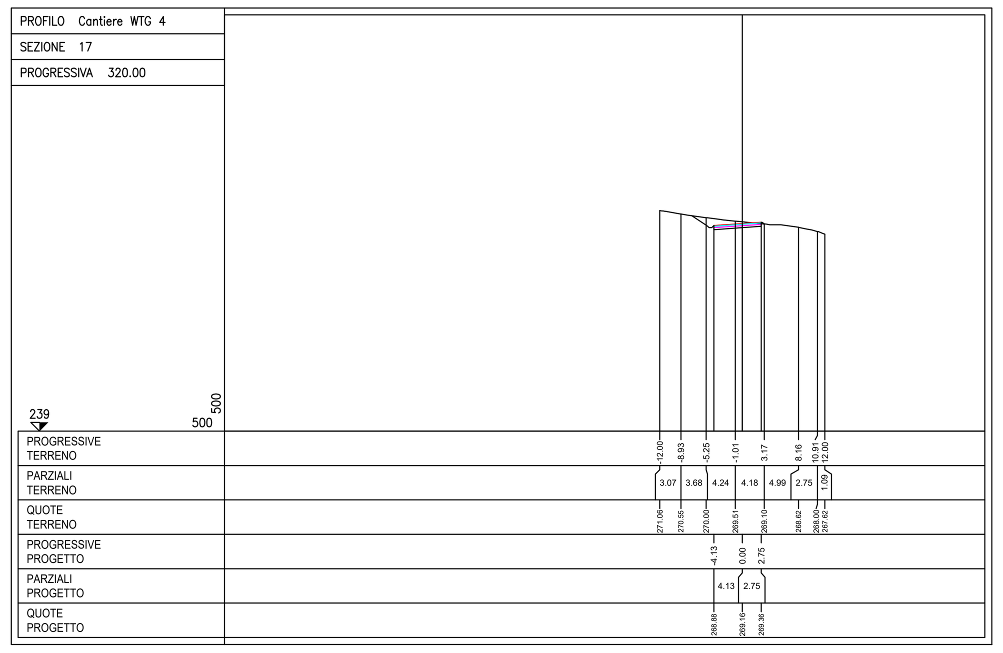

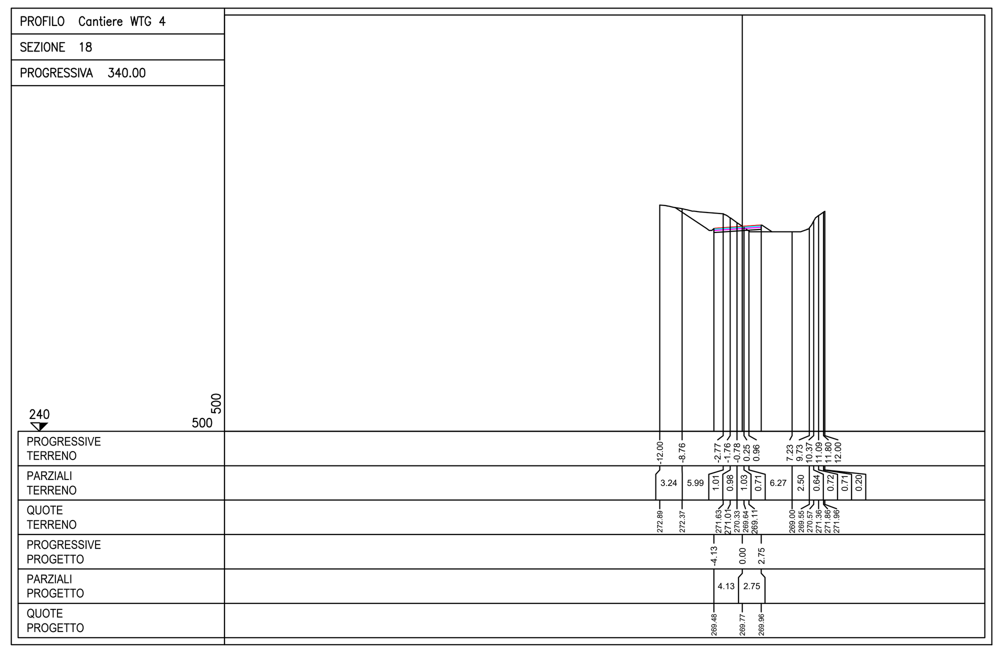

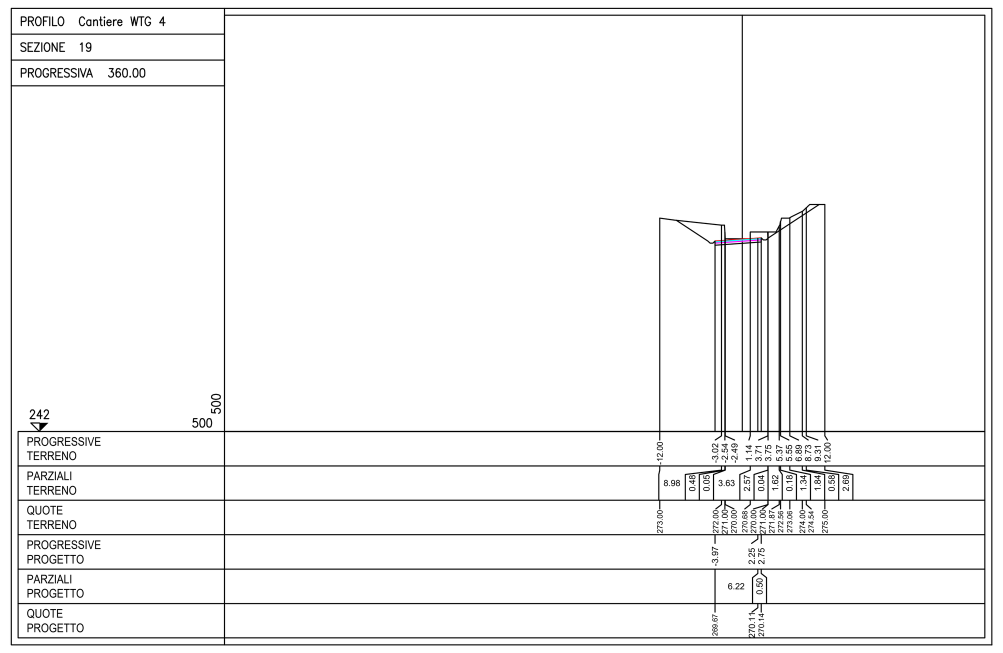

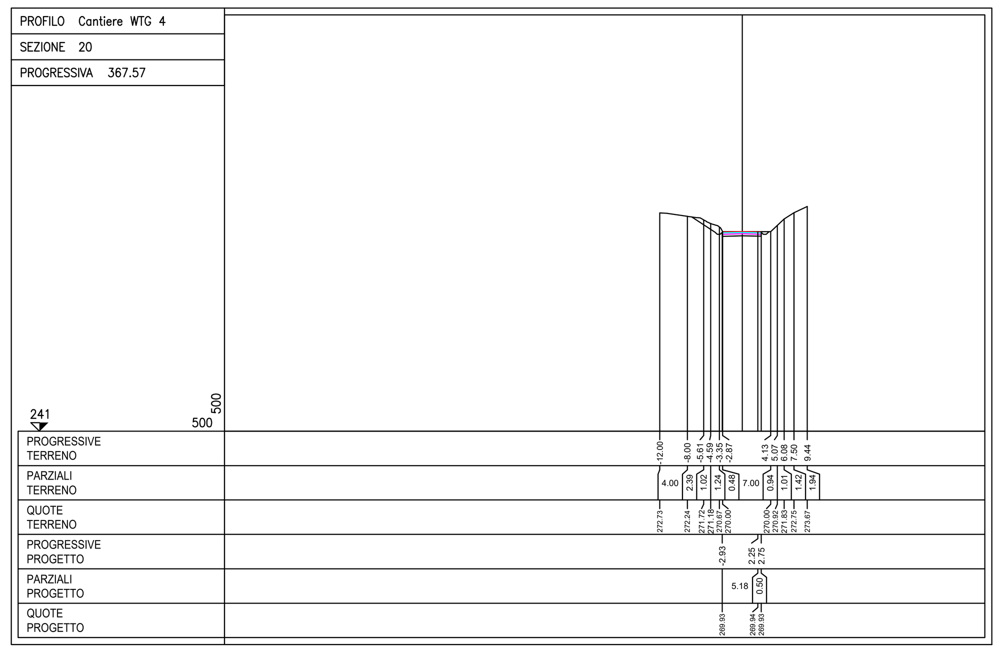

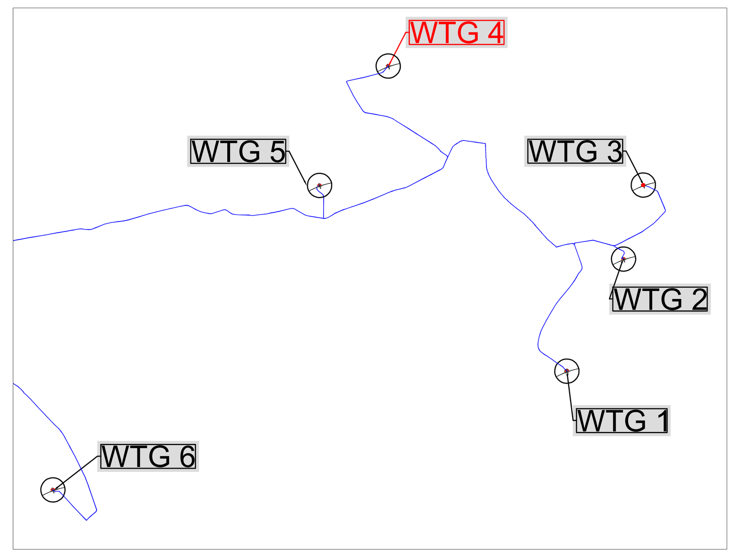

REGIONE SICILIANA

COMUNE DI SALEMI

COMUNE DI MARSALA

Il Committente:

NP Sicilia 2 S.r.l.
Via San Marco, 21
20121 MILANO
P.IVA - C.F. 12844470968

Il Progettista:

Agon engineering — Entrope srl

dott. ing. VITTORIO RANDAZZO — Firmato digitalmente da RANDAZZO VITTORIO MARIA C: IT

dott. ing. VINCENZO DI MARCO — Firmato digitalmente da DI MARCO VINCENZO C: IT

Titolo del progetto:

PARCO EOLICO "CELSO-PESCES" POTENZA NOMINALE 39,6 MW

Elaborato: PROGETTO DEFINITIVO

Codice Elaborato: NPS2_SAL_H10C_EPD

TITOLO ELABORATO:
PROFILO LONGITUDINALE E SEZIONI DELLA PIAZZOLA E STRADA WTG 4
SEZIONI STRADA E PIAZZOLA DI CANTIERE

FOGLIO:	3 DI 5	SCALA:	VARIE	FORMATO:	A0
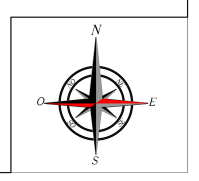
Rev:	Data	Descrizione Revisione	Redatto	Controllato	Approvato
0			A.P./R.M.	V.D.	V.R.