


AMENAGEMENTS ET REHABILITATIONS ENVIRONNEMENTAUX / INTERVENTI DI RECUPERO AMBIENTALE

TIPICO	DESCRIZIONE	U.m.	Q.tà tot.
[Pattern]	Realizzazione di macchie arboree e insediamento paesaggistico	m ²	2480
[Pattern]	Realizzazione di scario-are ferroviario	m ²	228
[Pattern]	Realizzazione di opere di adeguamento idraulico	m ²	4842


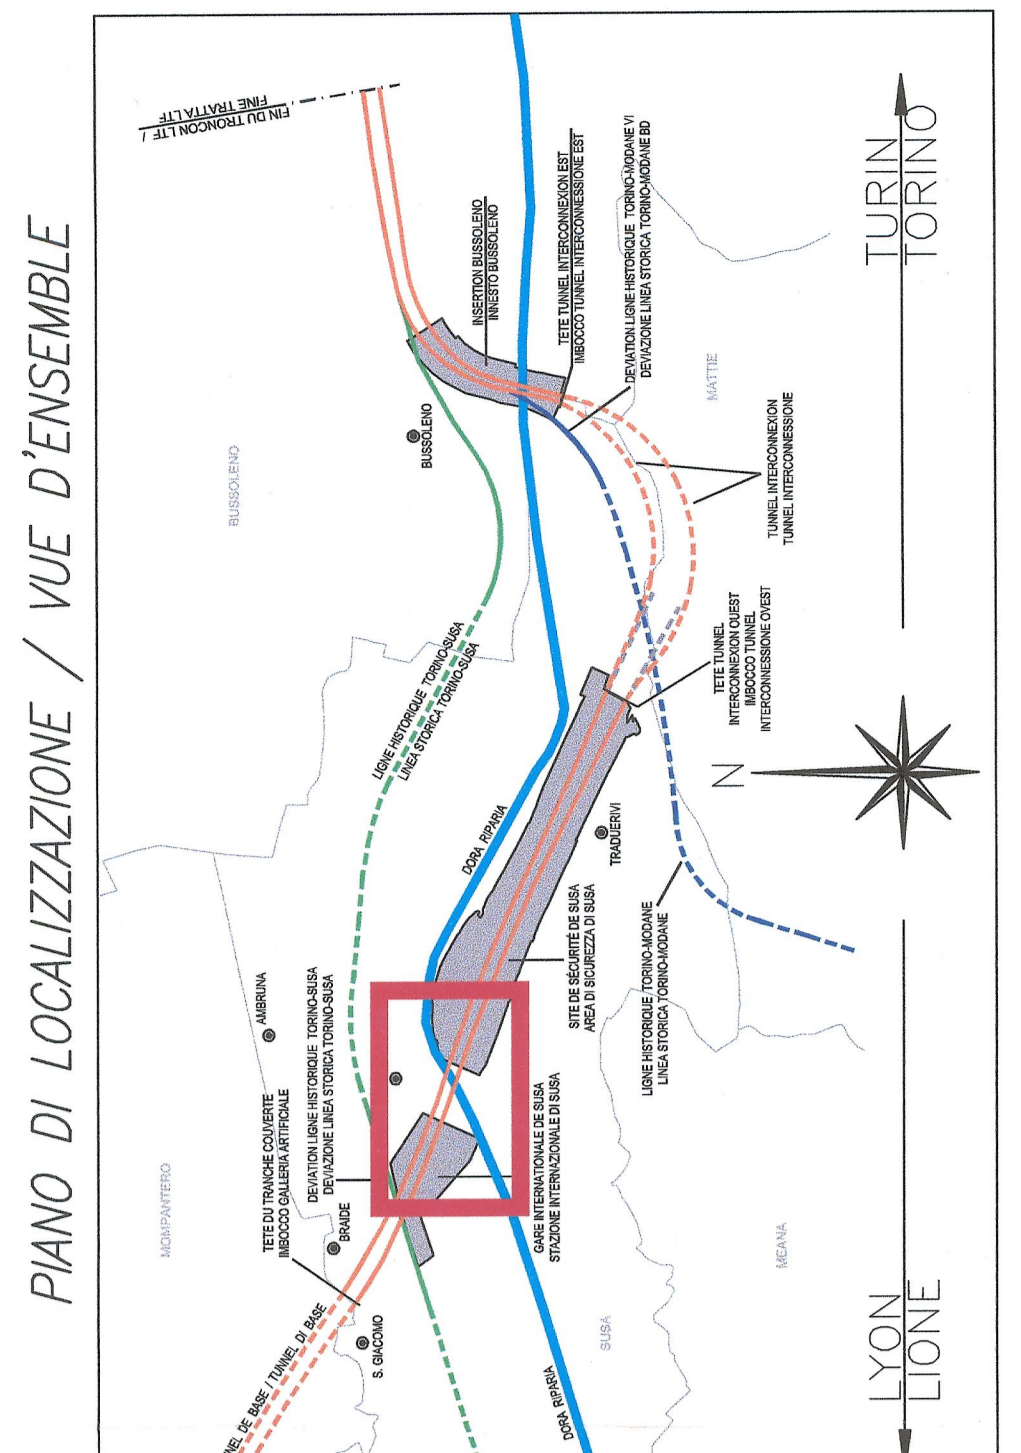

LIAISON LYON - TURIN / COLLEGAMENTO TORINO - LIONE
 Parte comune italo-francese
 Section transfrontaliere

NOUVELLE LIGNE LYON - TURIN - NOUVA LINEA TORINO - LIONE
 PARTIE COMMUNE FRANCO-ITALIENNE - PARTE COMUNE ITALO-FRANCOISE

REVISION DE L'AVANT-PROJET DE REFERENCE - REVISIONE DEL PROGETTO DEFINITIVO
 CUP C14J080001030001

VIABILITA A22 SUD DORA / VIABILITA A22 SUD DORA

PROJET DE RESTAURATION ET ATTENUATION DES EFFETS ENVIRONNEMENTAUX - PROGETTO DEI RIPRISTINI E DELLE MITIGAZIONI AMBIENTALI

COROGRAPHIE INTERVENTIONS - COROGRAFIA DEGLI INTERVENTI

DATA	DESCRIZIONE	REDAZIONE	VERIFICA	APPROVAZIONE
01/08/2015	Progetto definitivo	[Firma]	[Firma]	[Firma]
01/08/2015	Progetto definitivo	[Firma]	[Firma]	[Firma]


