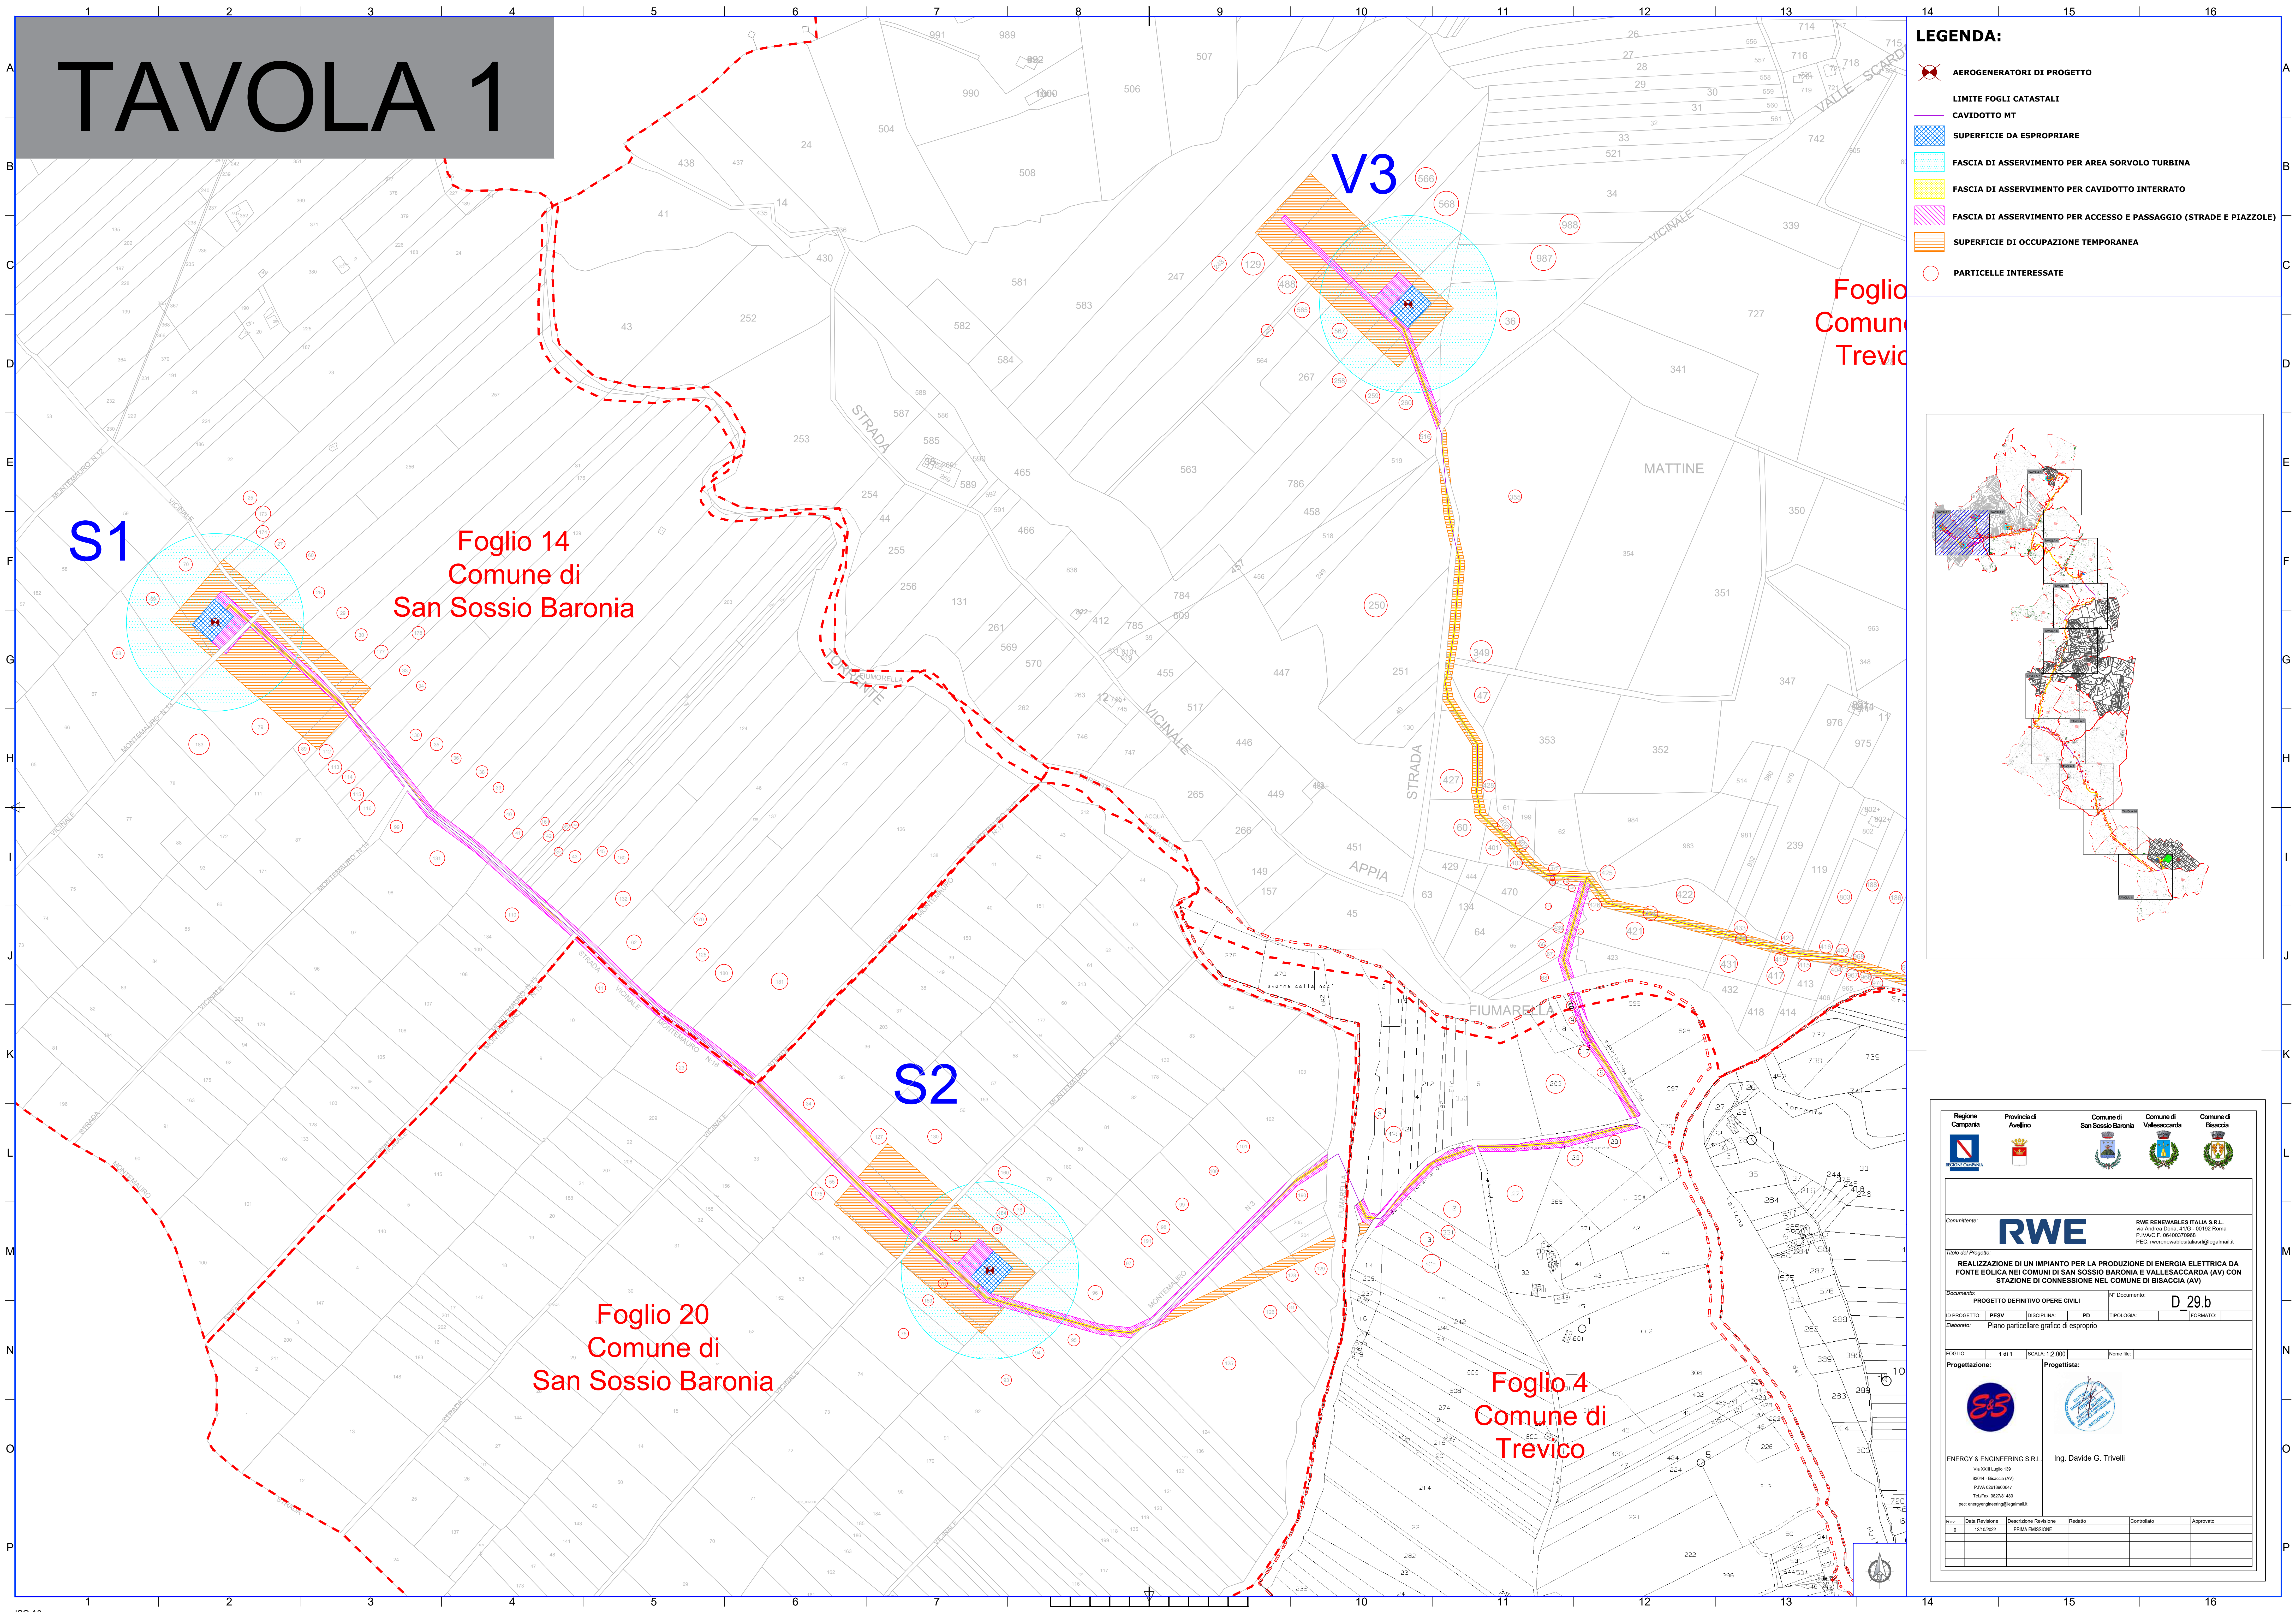




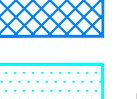






TAVOLA 1

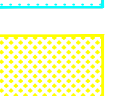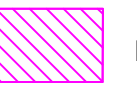

LEGENDA:


-  AEROGENERATORI DI PROGETTO
-  LIMITE FOGLI CATASTALI
-  CAVIDOTTO MT
-  SUPERFICIE DA ESPROPRIARE
-  FASCIA DI ASSERVIMENTO PER AREA SORVOLO TURBINA
-  FASCIA DI ASSERVIMENTO PER CAVIDOTTO INTERRATO
-  FASCIA DI ASSERVIMENTO PER ACCESSO E PASSAGGIO (STRADE E PIAZZOLE)
-  SUPERFICIE DI OCCUPAZIONE TEMPORANEA
-  PARTICELLE INTERESSATE

Foglio
Comune
Trevico

Foglio 14
Comune di
San Sossio Baronia

Foglio 20
Comune di
San Sossio Baronia

Foglio 4
Comune di
Trevico

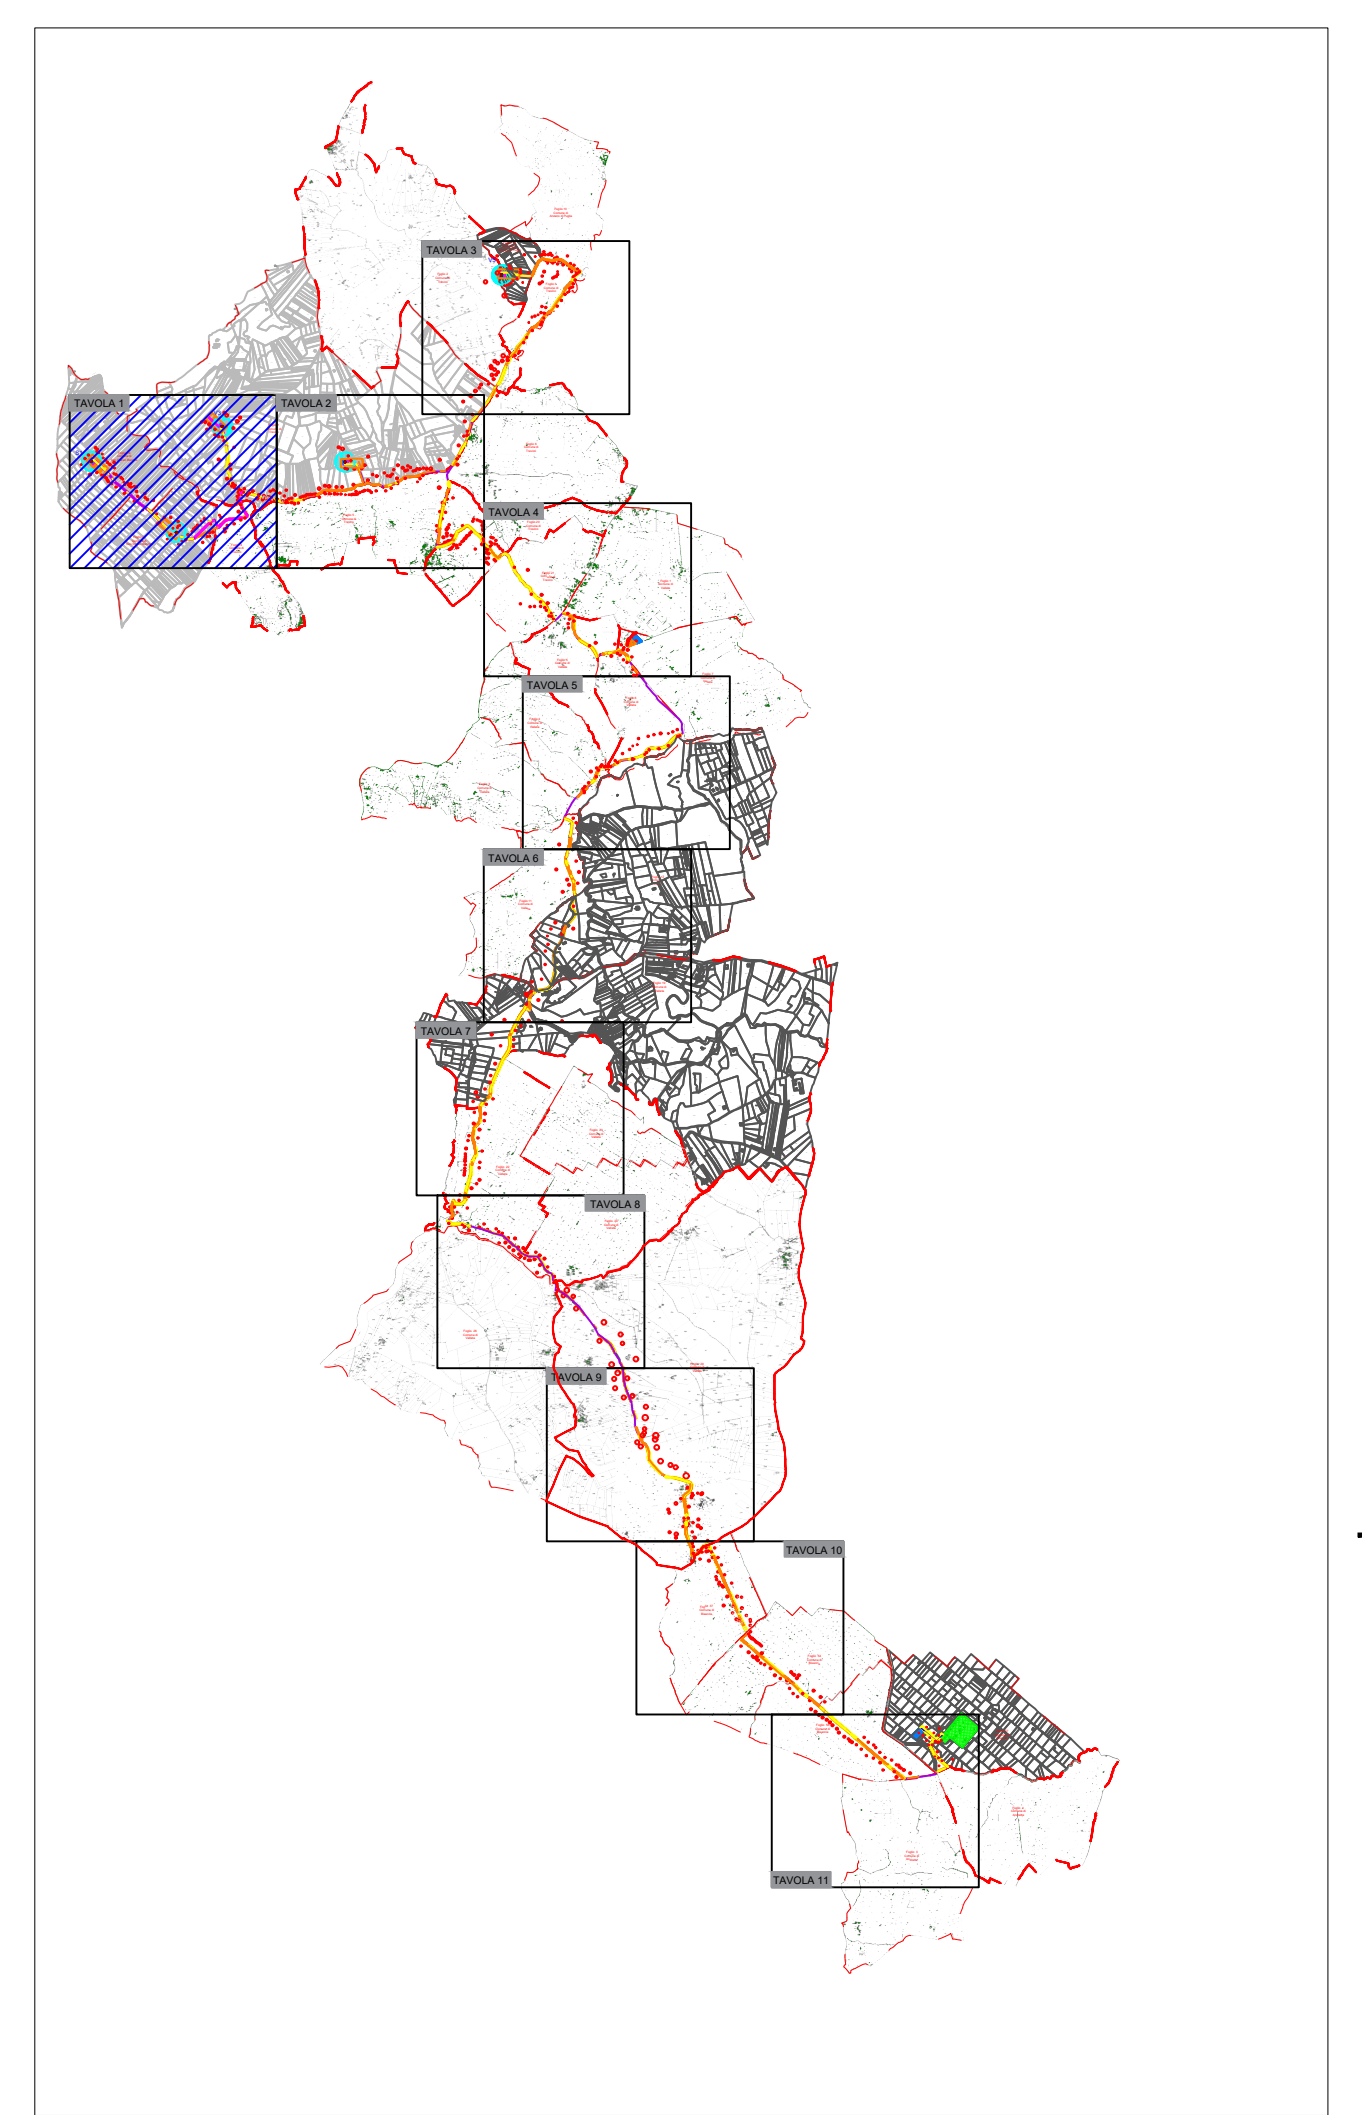

 Regione Campania	 Provincia di Avellino	 Comune di San Sossio Baronia	 Comune di Bisaccia	 Comune di Biacchia																
Comitente: RWE		<small>RWE RENEWABLES ITALIA S.R.L. Via Andrea Doria, 41/C - 00187 Roma P.IVA/C.F. 06402370969 PEC: rwe.renewablesitaly@regalmil.it</small>																		
Titolo del Progetto: REALIZZAZIONE DI UN IMPIANTO PER LA PRODUZIONE DI ENERGIA ELETTRICA DA FONTE EOLICA NEI COMUNI DI SAN SOSSIO BARONIA E VALLESACCARDA (AV) CON STAZIONE DI CONNESSIONE NEL COMUNE DI BISACCIA (AV)																				
Documento: PROGETTO DEFINITIVO OPERE CIVILI		N° Documento: D 29.b																		
ID PROGETTO: PESV	DISCIPLINA: PD	TIPOLOGIA:	FORMATO:																	
Elaborato: Piano particolare grafico di esproprio																				
FOGLIO: 1 di 1	SCALA: 1:2.000	Nome file:																		
Progettazione:		Progettista:																		
																				
<small>ENERGY & ENGINEERING S.R.L. Via XIII Luglio 139 83041 - Bisaccia (AV) P.IVA/C.F. 06402370969 Tel. Fax: 082181480 pec: energie@regalmil.it</small>		<small>Ing. Davide G. Trivelli</small>																		
<table border="1" style="width: 100%; border-collapse: collapse;"> <thead> <tr> <th>Rev.</th> <th>Data</th> <th>Revisione</th> <th>Descrizione</th> <th>Revisione</th> <th>Redatto</th> <th>Controllato</th> <th>Approvato</th> </tr> </thead> <tbody> <tr> <td>1</td> <td>12/10/2022</td> <td></td> <td>PRIMA EMISSIONE</td> <td></td> <td></td> <td></td> <td></td> </tr> </tbody> </table>	Rev.	Data	Revisione	Descrizione	Revisione	Redatto	Controllato	Approvato	1	12/10/2022		PRIMA EMISSIONE								
Rev.	Data	Revisione	Descrizione	Revisione	Redatto	Controllato	Approvato													
1	12/10/2022		PRIMA EMISSIONE																	