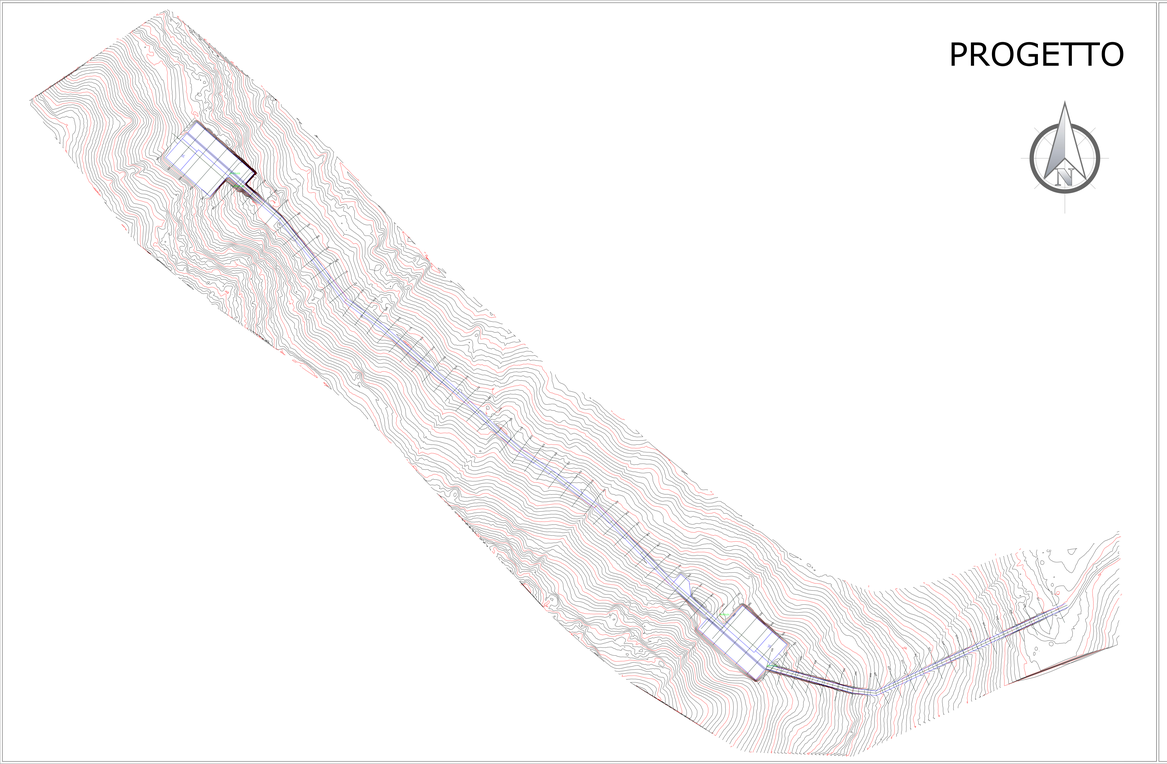

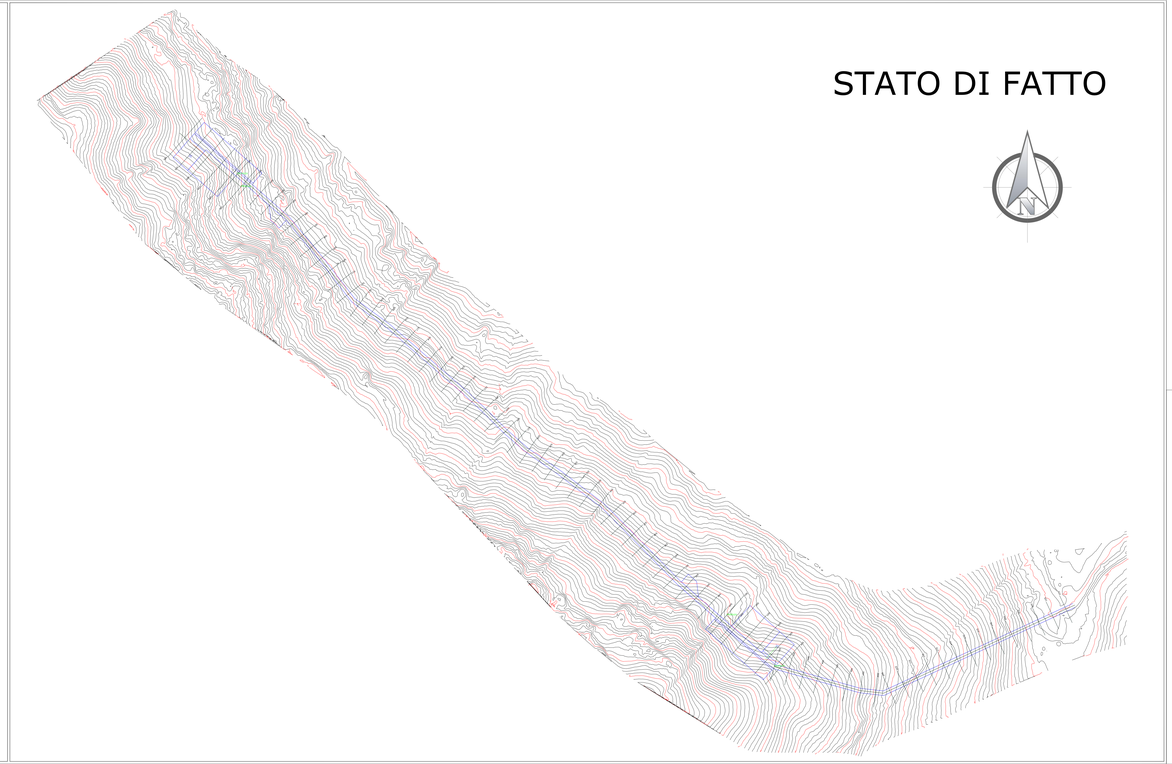

Regione Campania | Provincia di Avellino | Comune di San Sossio Baronia | Comune di Vallesaccarda | Comune di Bisaccia

Committente:

RWE

RWE RENEWABLES ITALIA S.R.L.
via Antonio Gramsci, 4/13 - 00192 Roma
P.IVA 06128271009
PEC: rwerenewablesitaliasrl@legalmail.it

Titolo del Progetto:

REALIZZAZIONE DI UN IMPIANTO PER LA PRODUZIONE DI ENERGIA ELETTRICA DA FONTE EOLICA NEI COMUNI DI SAN SOSSIO BARONIA E VALLESACCARDA (AV) CON STAZIONE DI CONNESSIONE NEL COMUNE DI BISACCIA (AV)

Documento:	PROGETTO DEFINITIVO OPERE CIVILI					N° Documento:	D_28.a.1
ID PROGETTO:	PESV	DISCIPLINA:	PD	TIPOLOGIA:		FORMATO:	
Elaborato:	Piano quotato a curve di livello delle WTG S1 e S2						
FOGLIO:	1 di 1	SCALA:	VARIE	Nome file:			

Progettazione:

ENERGY & ENGINEERING S.R.L.
Via XXII Luglio 138
83044 - Bisaccia (AV)
P.IVA 02616560647
Tel-Fax: 0827814461
pec: energyengineering@legalmail.it

Progettista:

Ing. Davide G. Trivelli

Rev.	Data Revisione	Descrizione Revisione	Redatto:	Controllato:	Approvato:
0	12/10/2022	PRIMA EMISSIONE			