


S01

Area di Sterro: -45.87
Area di Riporto: 3.95


Altezze: 1:250
Lunghezze: 1:2000

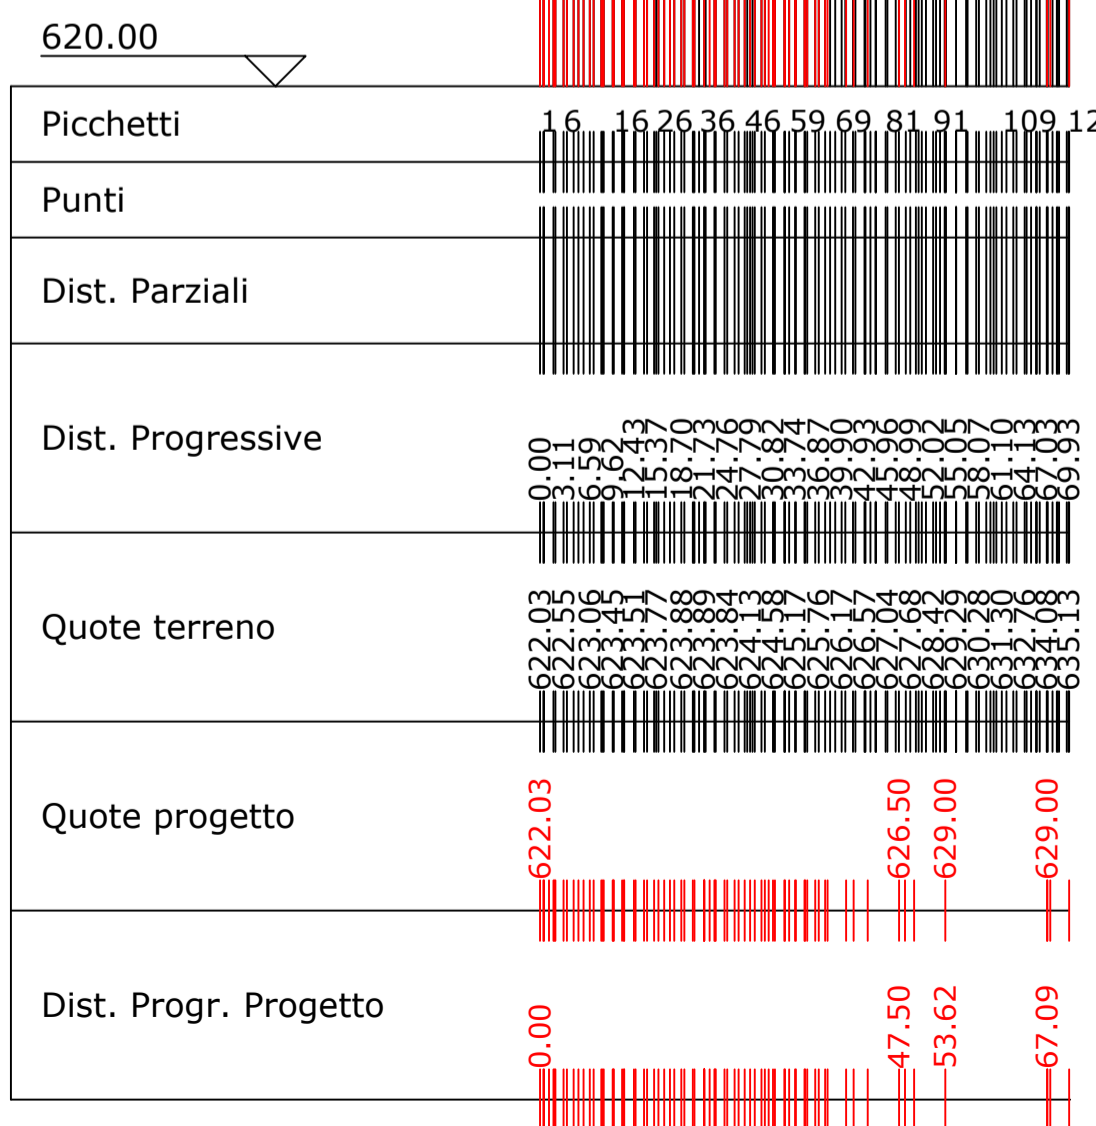

S02

Area di Sterro: -48.87
Area di Riporto: 203.37


Altezze: 1:250
Lunghezze: 1:2000

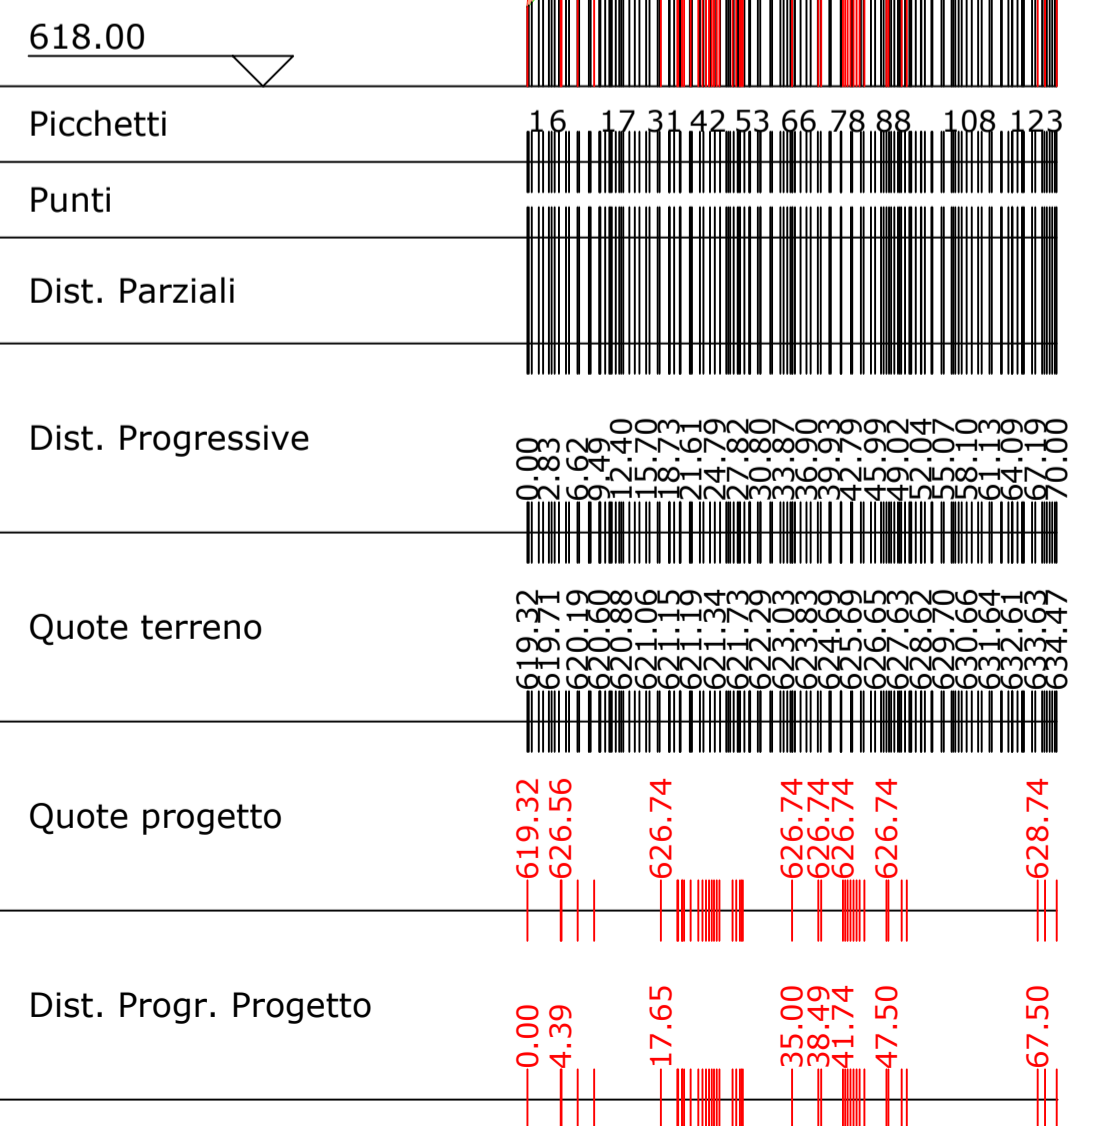

S03

Area di Sterro: -16.04
Area di Riporto: 211.84


Altezze: 1:250
Lunghezze: 1:2000

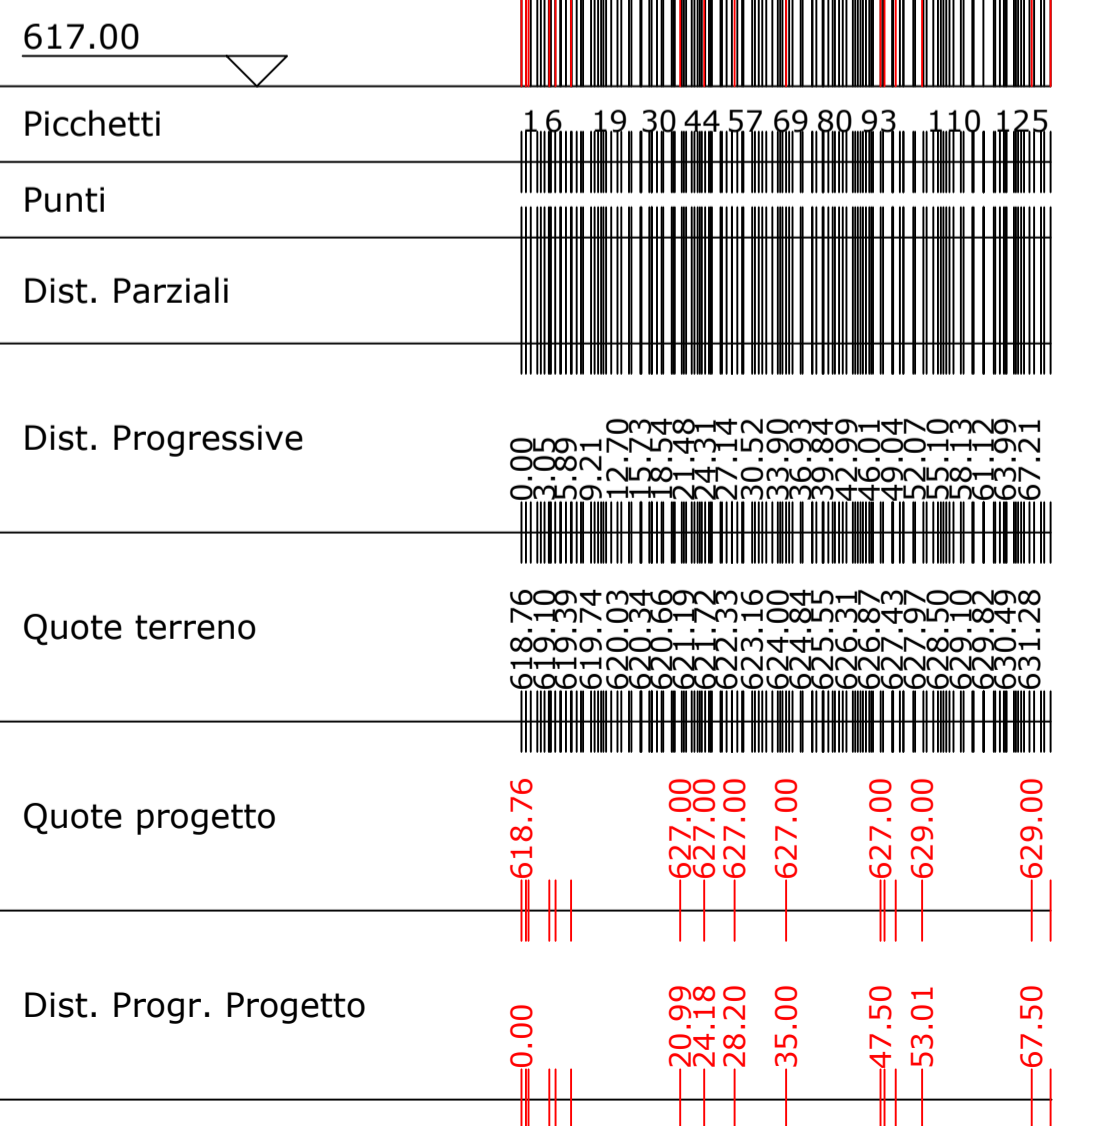

S04

Area di Sterro: -38.62
Area di Riporto: 131.25


Altezze: 1:250
Lunghezze: 1:2000

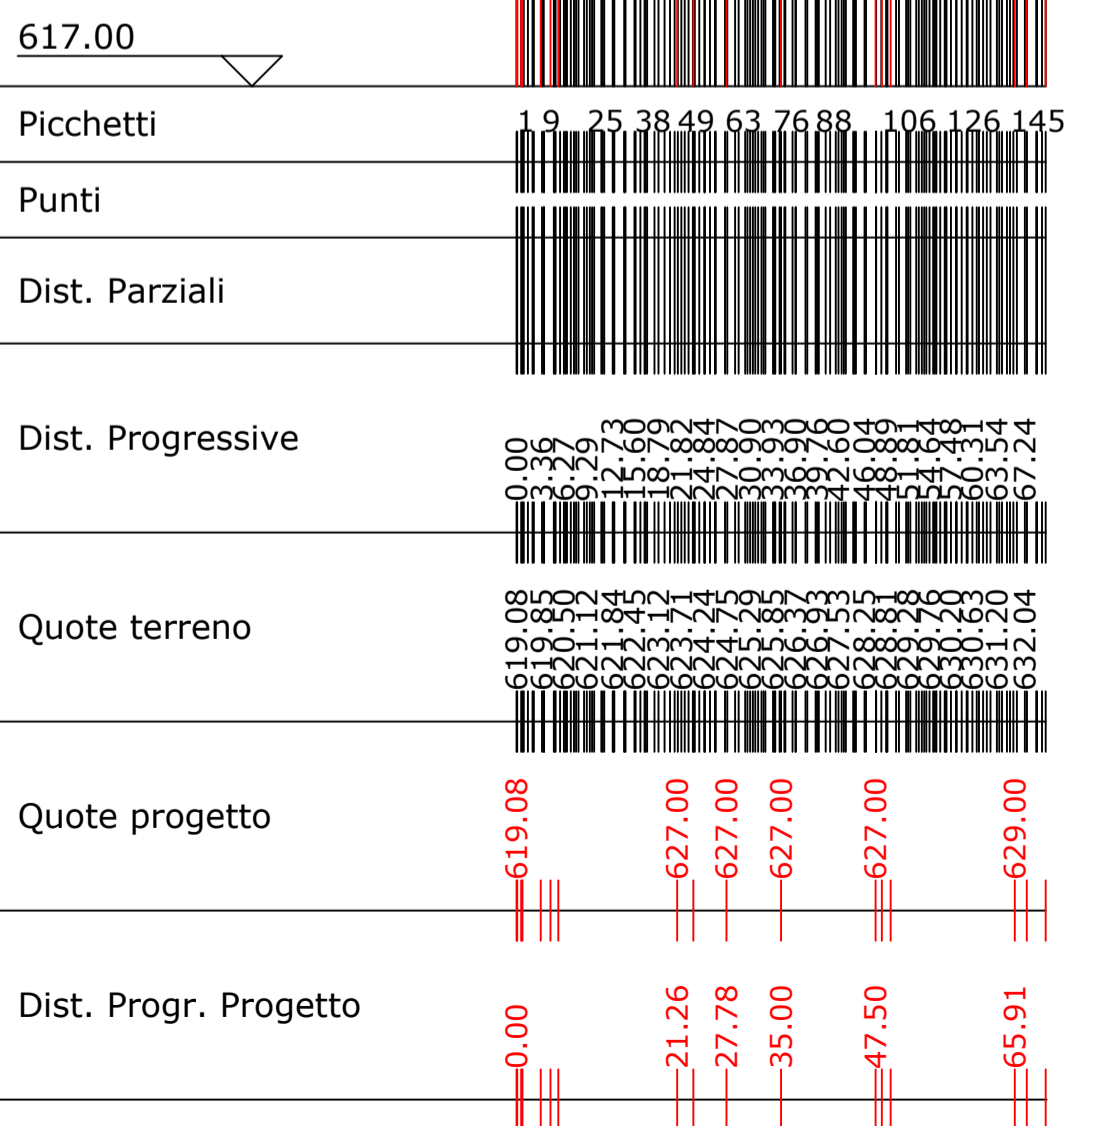

S05

Area di Sterro: -130.27
Area di Riporto: 58.25


Altezze: 1:250
Lunghezze: 1:2000

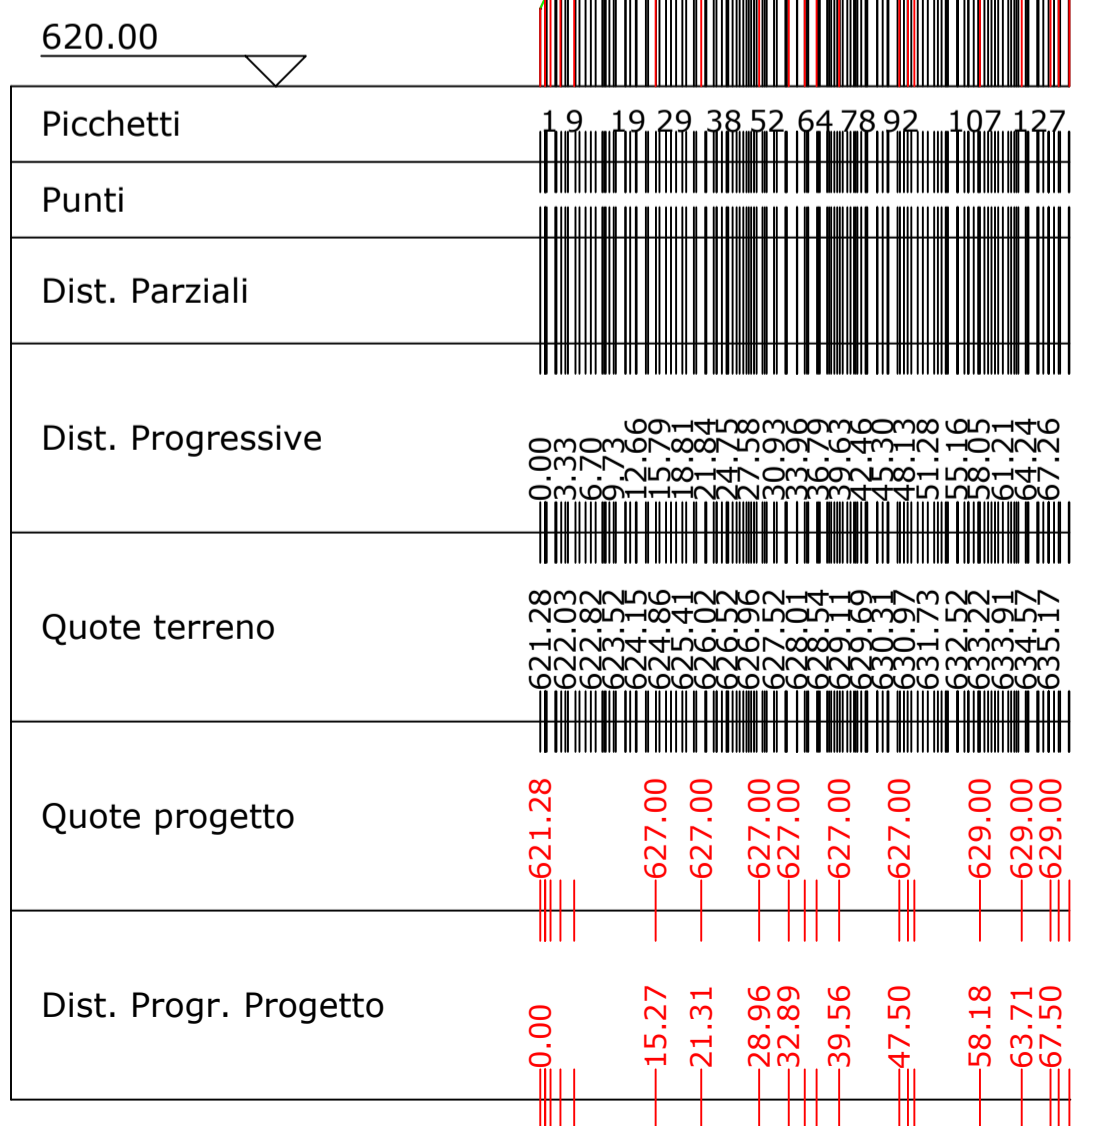

S06

Area di Sterro: -52.63
Area di Riporto: 0.02

Altezze: 1:250
Lunghezze: 1:2000

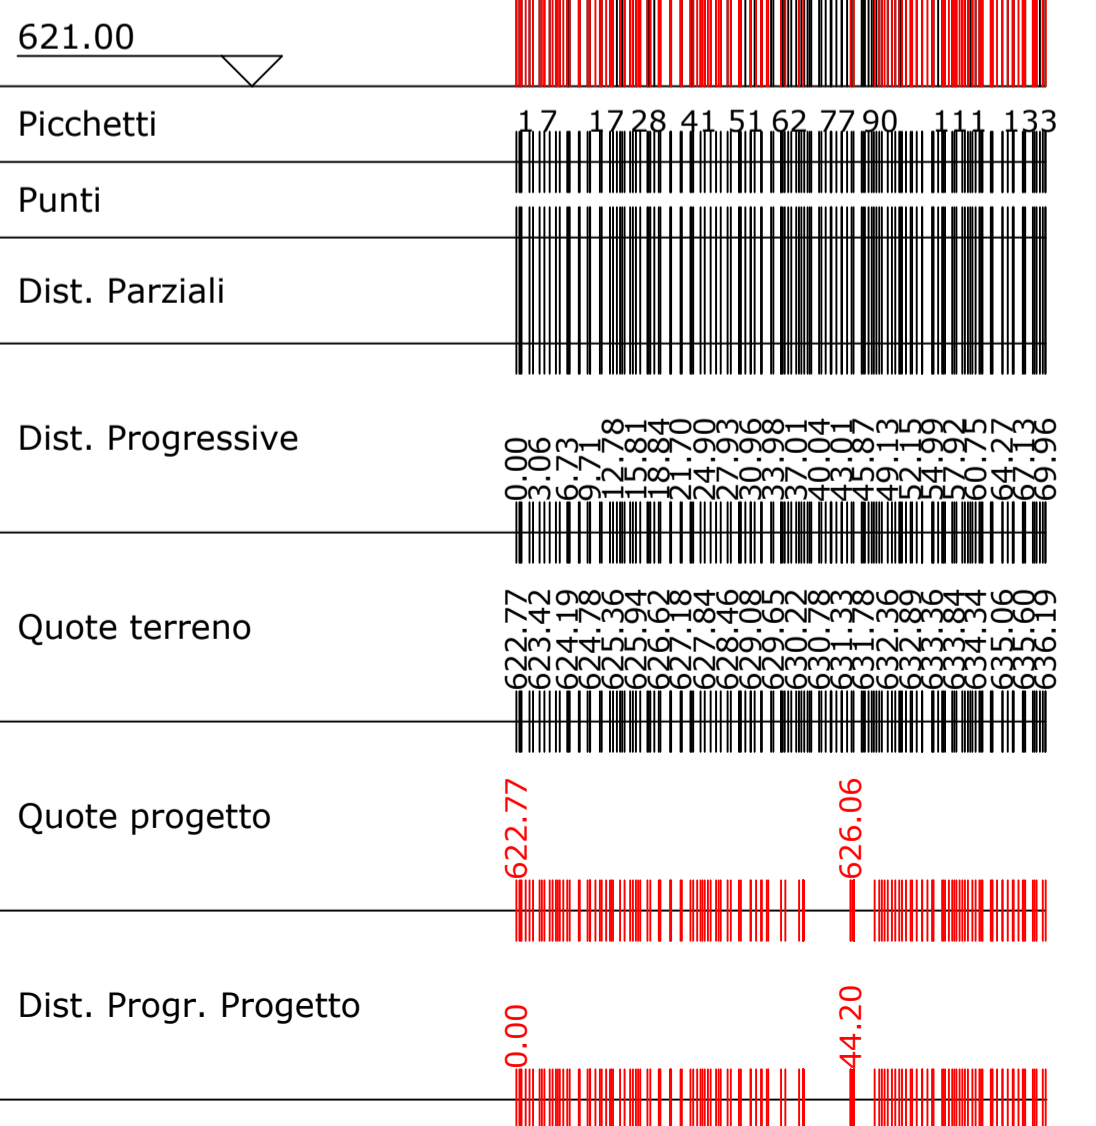


PROFILO1
Caratteristiche Tracciato di Progetto

Quota Monte	628.90
Quota Valle	624.17
Lungh. Proiezione	109.00
Lungh. Sviluppo	111.53
Dislivello	4.73
Pendenza Minima	0.00 %
Pendenza Massima	-395002000.00 %
Pendenza Media	5152480.31 %

Pendenza Livellate	Diff. di Quota	H= 1.97	H= 0.00	H= 0.00	H= 0.00
	Distanza	L= 28.34	L= 20.02	L= 21.39	L= 20.35
	Pendenza	P= 5.55%	P= 0%	P= 0%	P= 0%

PROFILO1

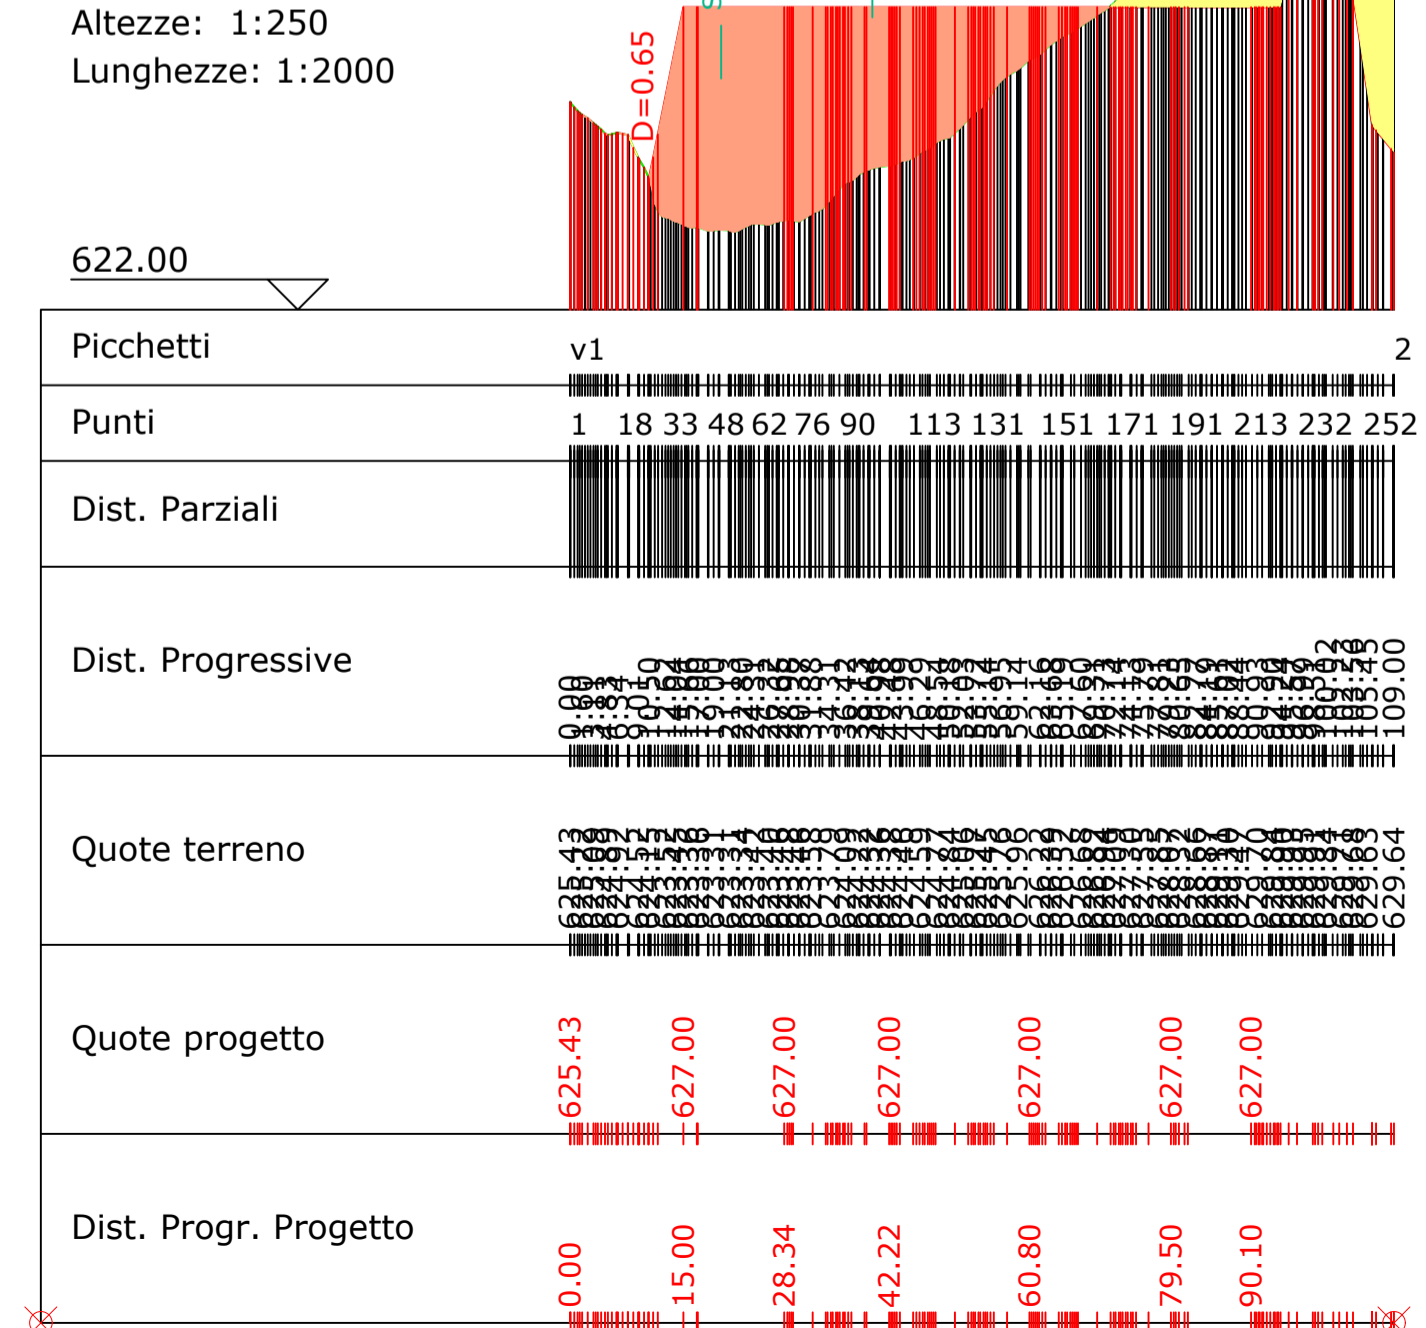

Regione Campania	Provincia di Avellino	Comune di San Sossio Baronia	Comune di Vallesaccarda	Comune di Bisaccia	
Comittente:					
RWE		RWE RENEWABLES ITALIA S.R.L. via Andrea Doria, 41/G - 00192 Roma P.IVA/C.F. 06400370968 PEC: rwerenewablesitalia@legalmail.it			
Titolo del Progetto: REALIZZAZIONE DI UN IMPIANTO PER LA PRODUZIONE DI ENERGIA ELETTRICA DA FONTE EOLICA NEI COMUNI DI SAN SOSSIO BARONIA E VALLESACCARDA (AV) CON STAZIONE DI CONNESSIONE NEL COMUNE DI BISACCIA (AV)					
Documento: PROGETTO DEFINITIVO OPERE CIVILI		N° Documento: D_28.a.3			
ID PROGETTO:	PE5V	DISCIPLINA:	PD	TIPOLOGIA:	
Elaborato:	Profilo e sezioni della piazzola WTG S2				
FOGLIO:	1 di 1	SCALA:	VARIE	Nome file:	
Progettazione:		Progettista:			
ENERGY & ENGINEERING S.R.L. Via XXIII Luglio 139 83044 - Bisaccia (AV) P.IVA 0281890647 Tel./Fax: 0827/81480 pec: energengineering@legalmail.it		Ing. Davide G. Trivelli			
Rev:	Data Revisione	Descrizione Revisione	Redatto	Controllato	Approvato
0	12/10/2022	PRIMA EMISSIONE			