

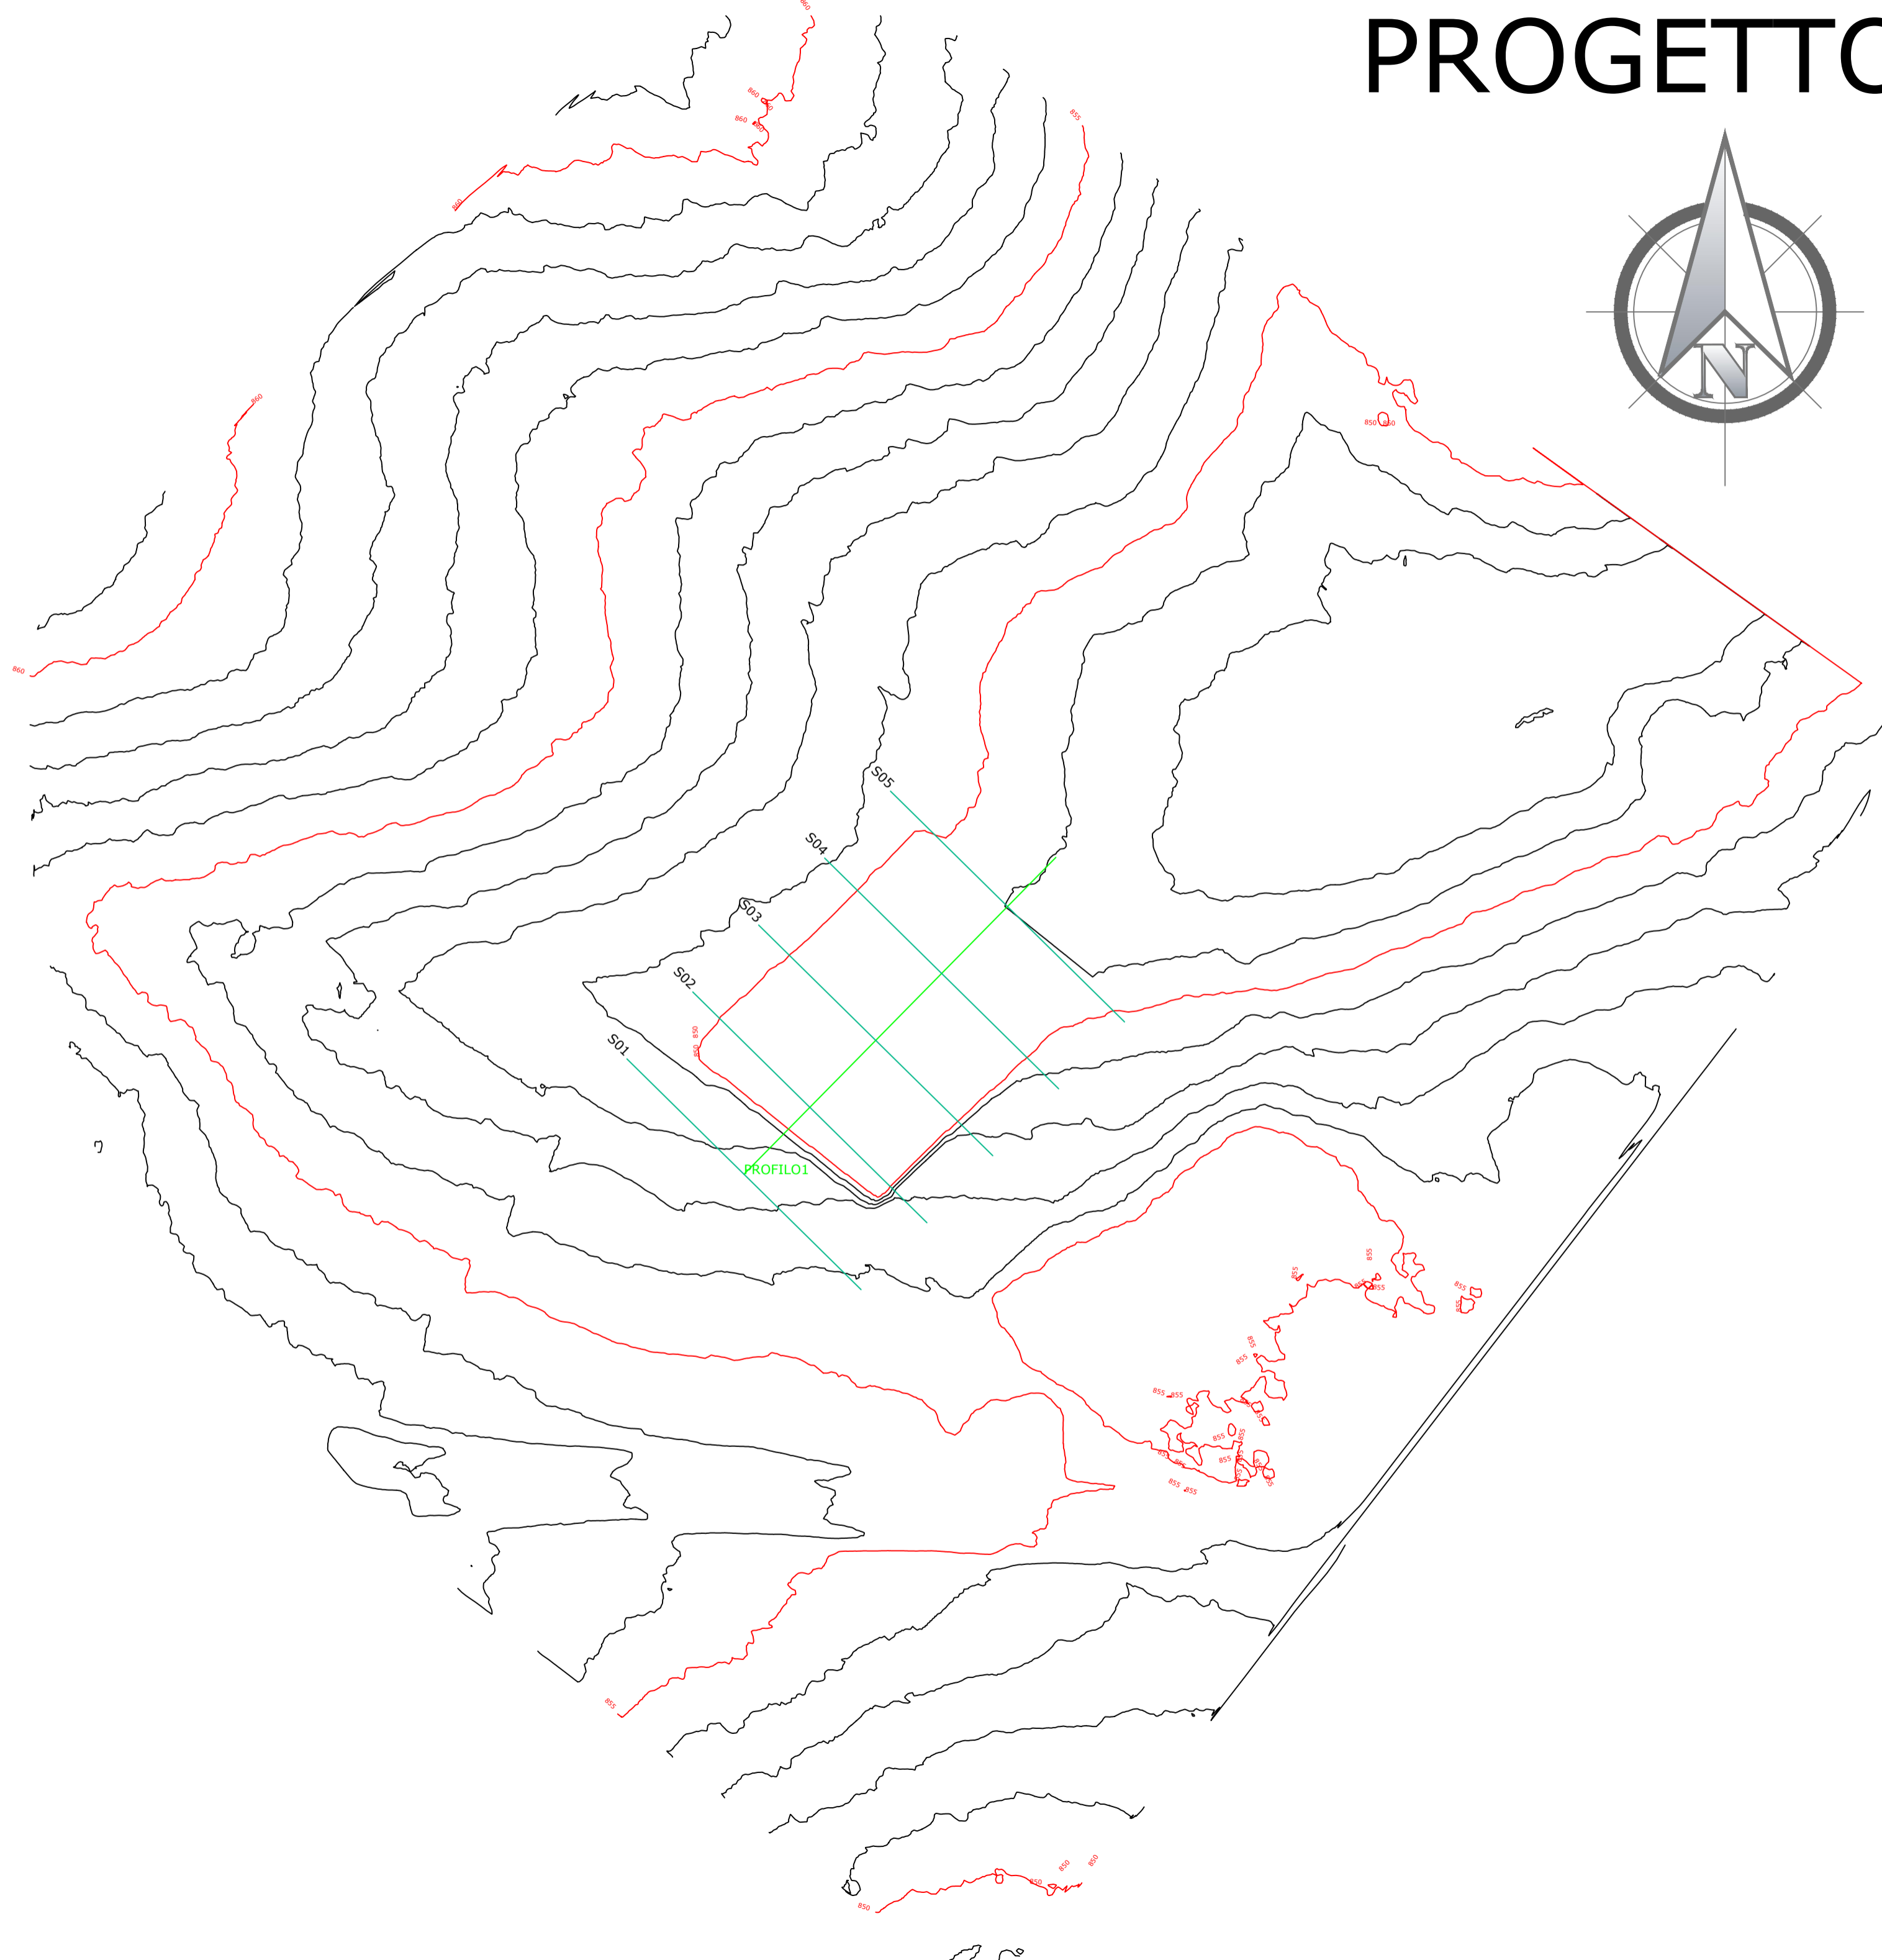
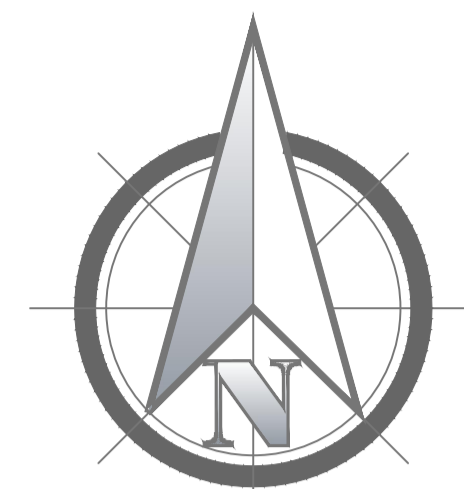


# PROGETTO

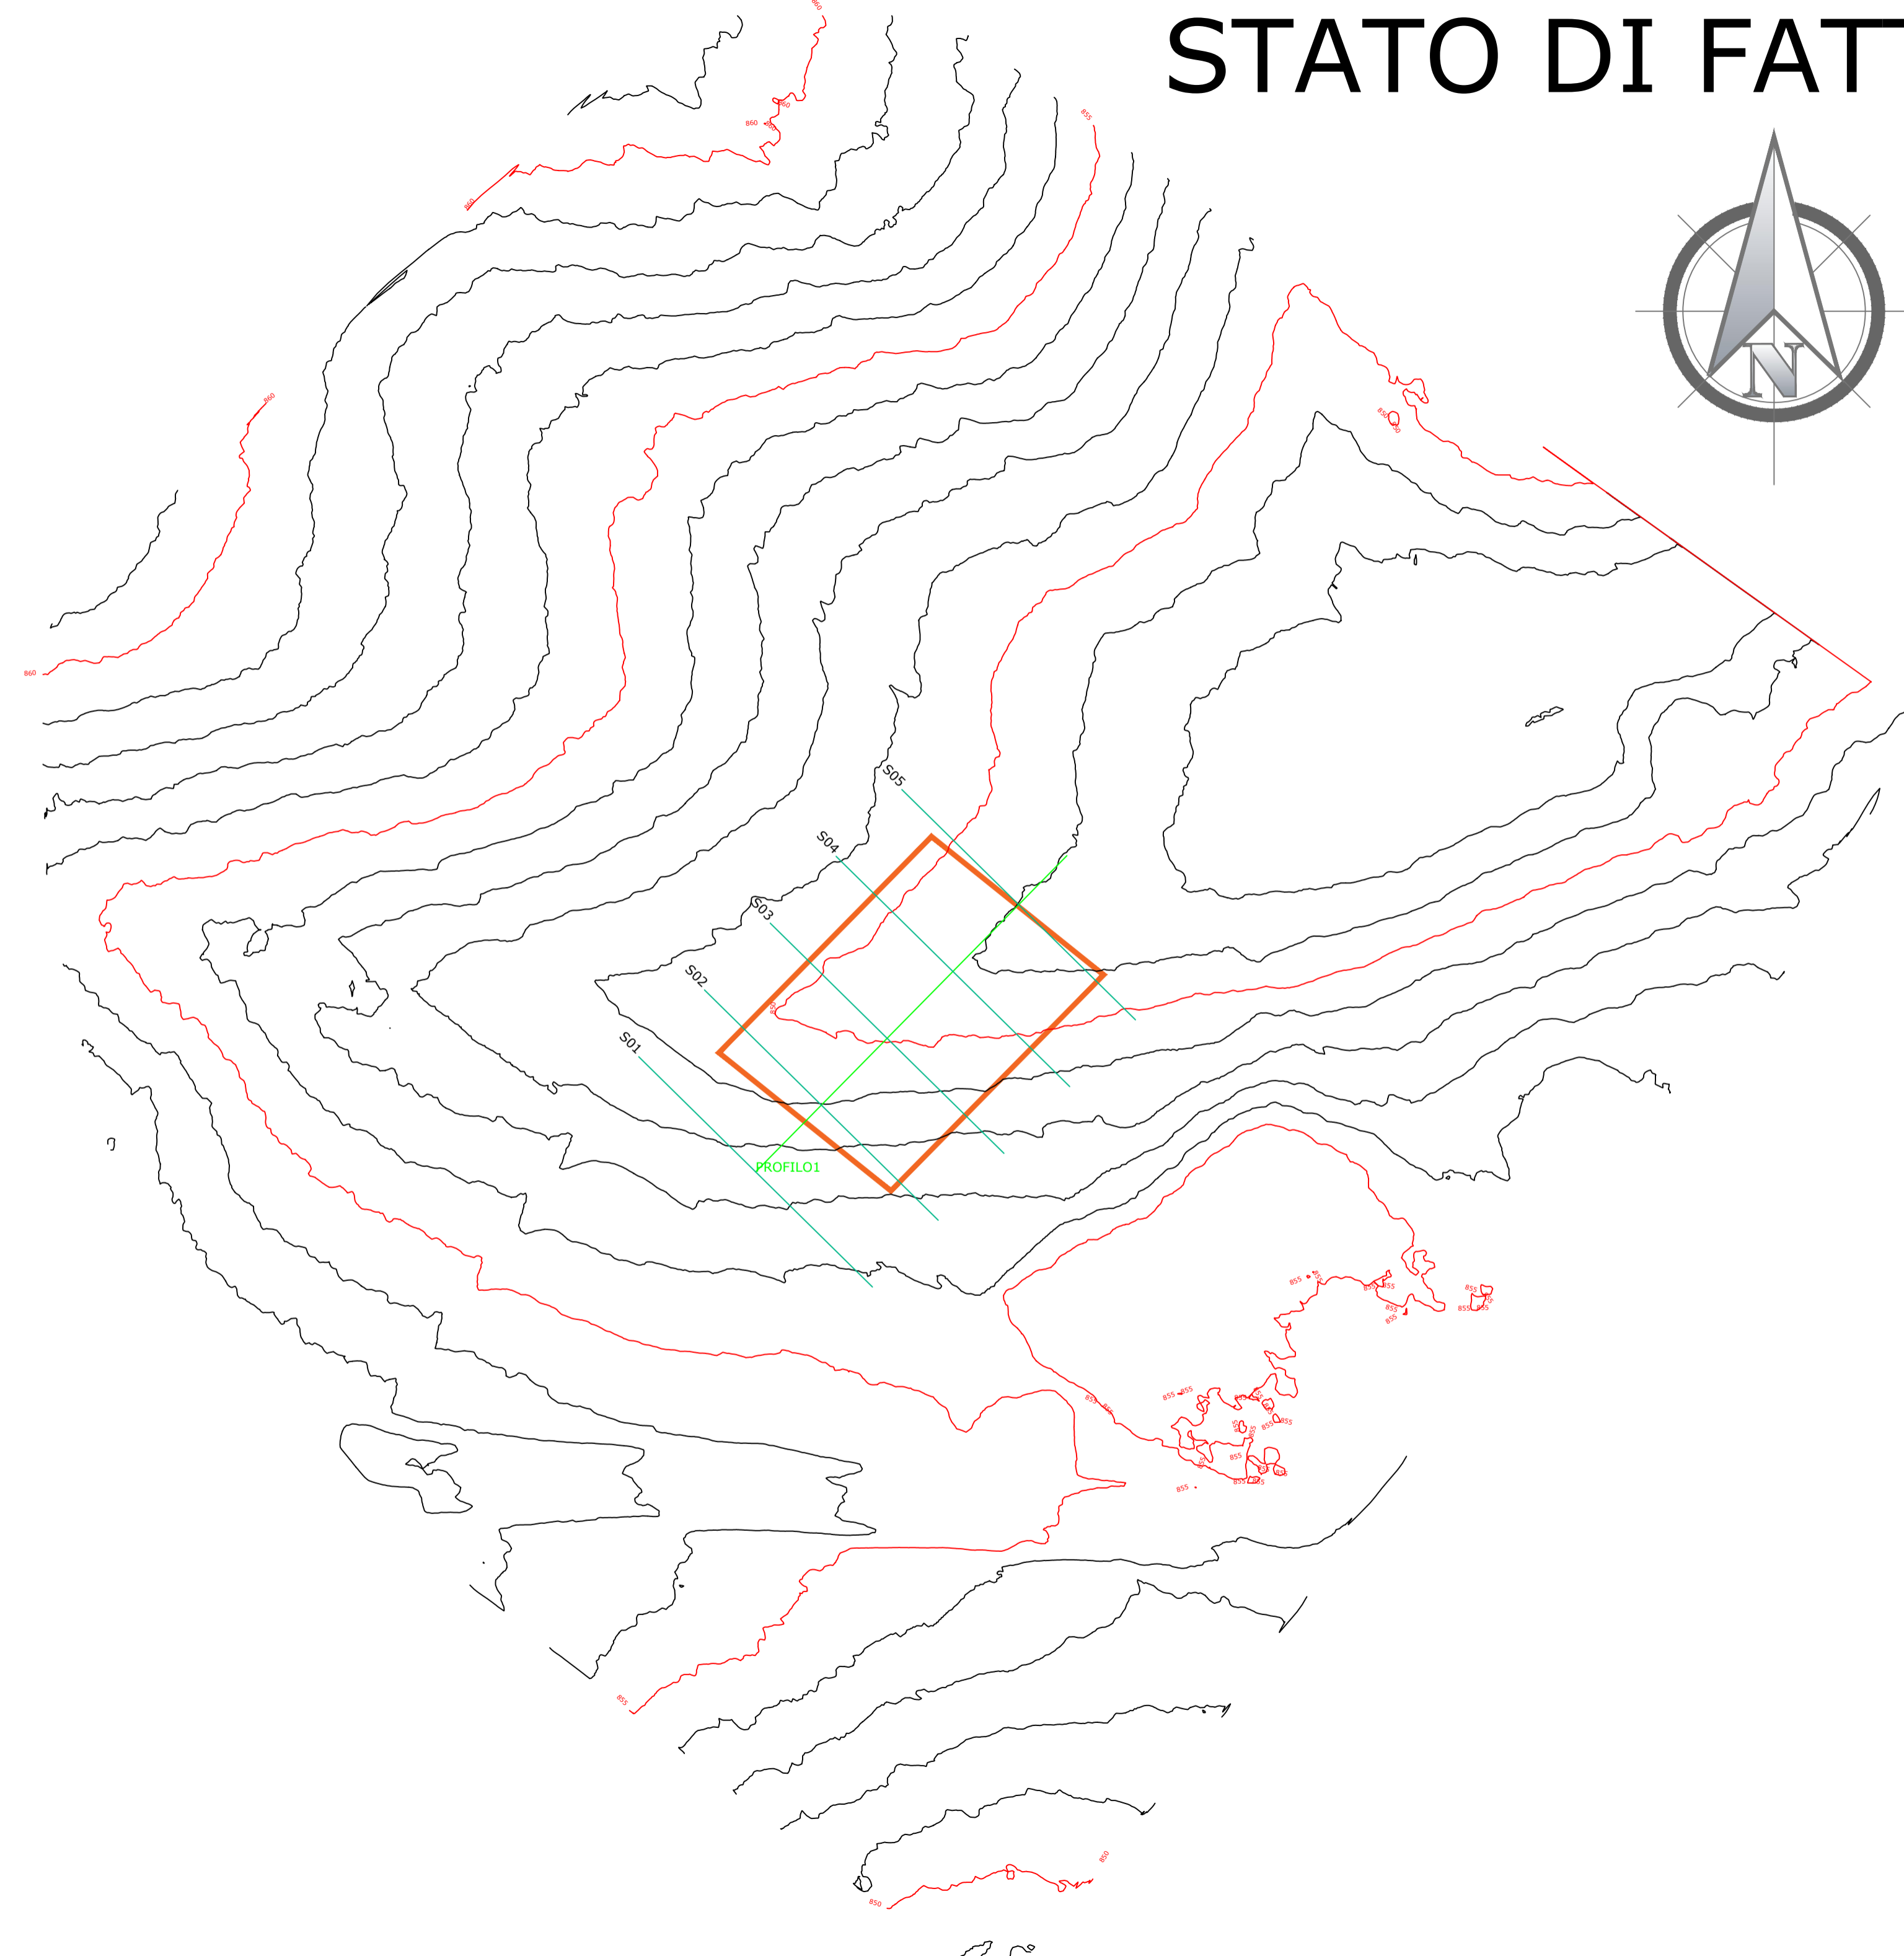

# STATO DI FATTO

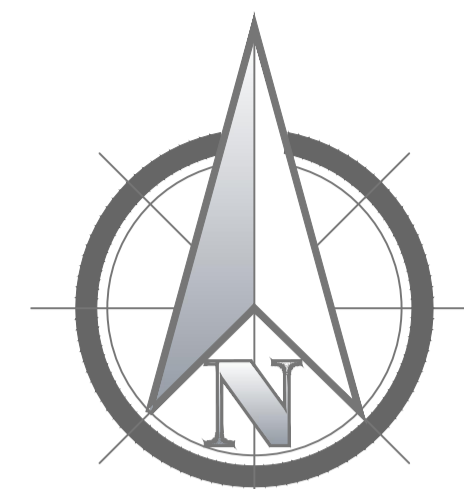

**Comittente:** **RWE**  
 RWE RENEWABLES ITALIA S.R.L.  
 via Andrea Doria, 411G - 00192 Roma  
 P.IVA/C.F. 06400370968  
 PEC: rwerenewablesitalia srl@legalmail.it

**Titolo del Progetto:**  
**REALIZZAZIONE DI UN IMPIANTO PER LA PRODUZIONE DI ENERGIA ELETTRICA DA FONTE EOLICA NEI COMUNI DI SAN SOSSIO BARONIA E VALLESACCARDA (AV) CON STAZIONE DI CONNESSIONE NEL COMUNE DI BISACCIA (AV)**

**Documento:** PROGETTO DEFINITIVO OPERE CIVILI      N° Documento: **D\_28.a.15**

ID PROGETTO: PESV    DISCIPLINA: PD    TIPOLOGIA:    FORMATO:

**Elaborato:** Piano quotato a curve di livello della SSE

FOGLIO: 1 di 1    SCALA: VARIE    Nome file:

<p><b>Progettazione:</b></p>  <p><b>ENERGY &amp; ENGINEERING S.R.L.</b>                  Via XXIII Luglio 139                  83044 - Bisaccia (AV)                  P.IVA 02618900647                  Tel./Fax. 0827/81480                  pec: energyengineering@legalmail.it</p>	<p><b>Progettista:</b></p>  <p><b>Ing. Davide G. Trivelli</b></p>
---	--

Rev.	Data Revisione	Descrizione Revisione	Redatto	Controllato	Approvato
0	12/10/2022	PRIMA EMISSIONE			