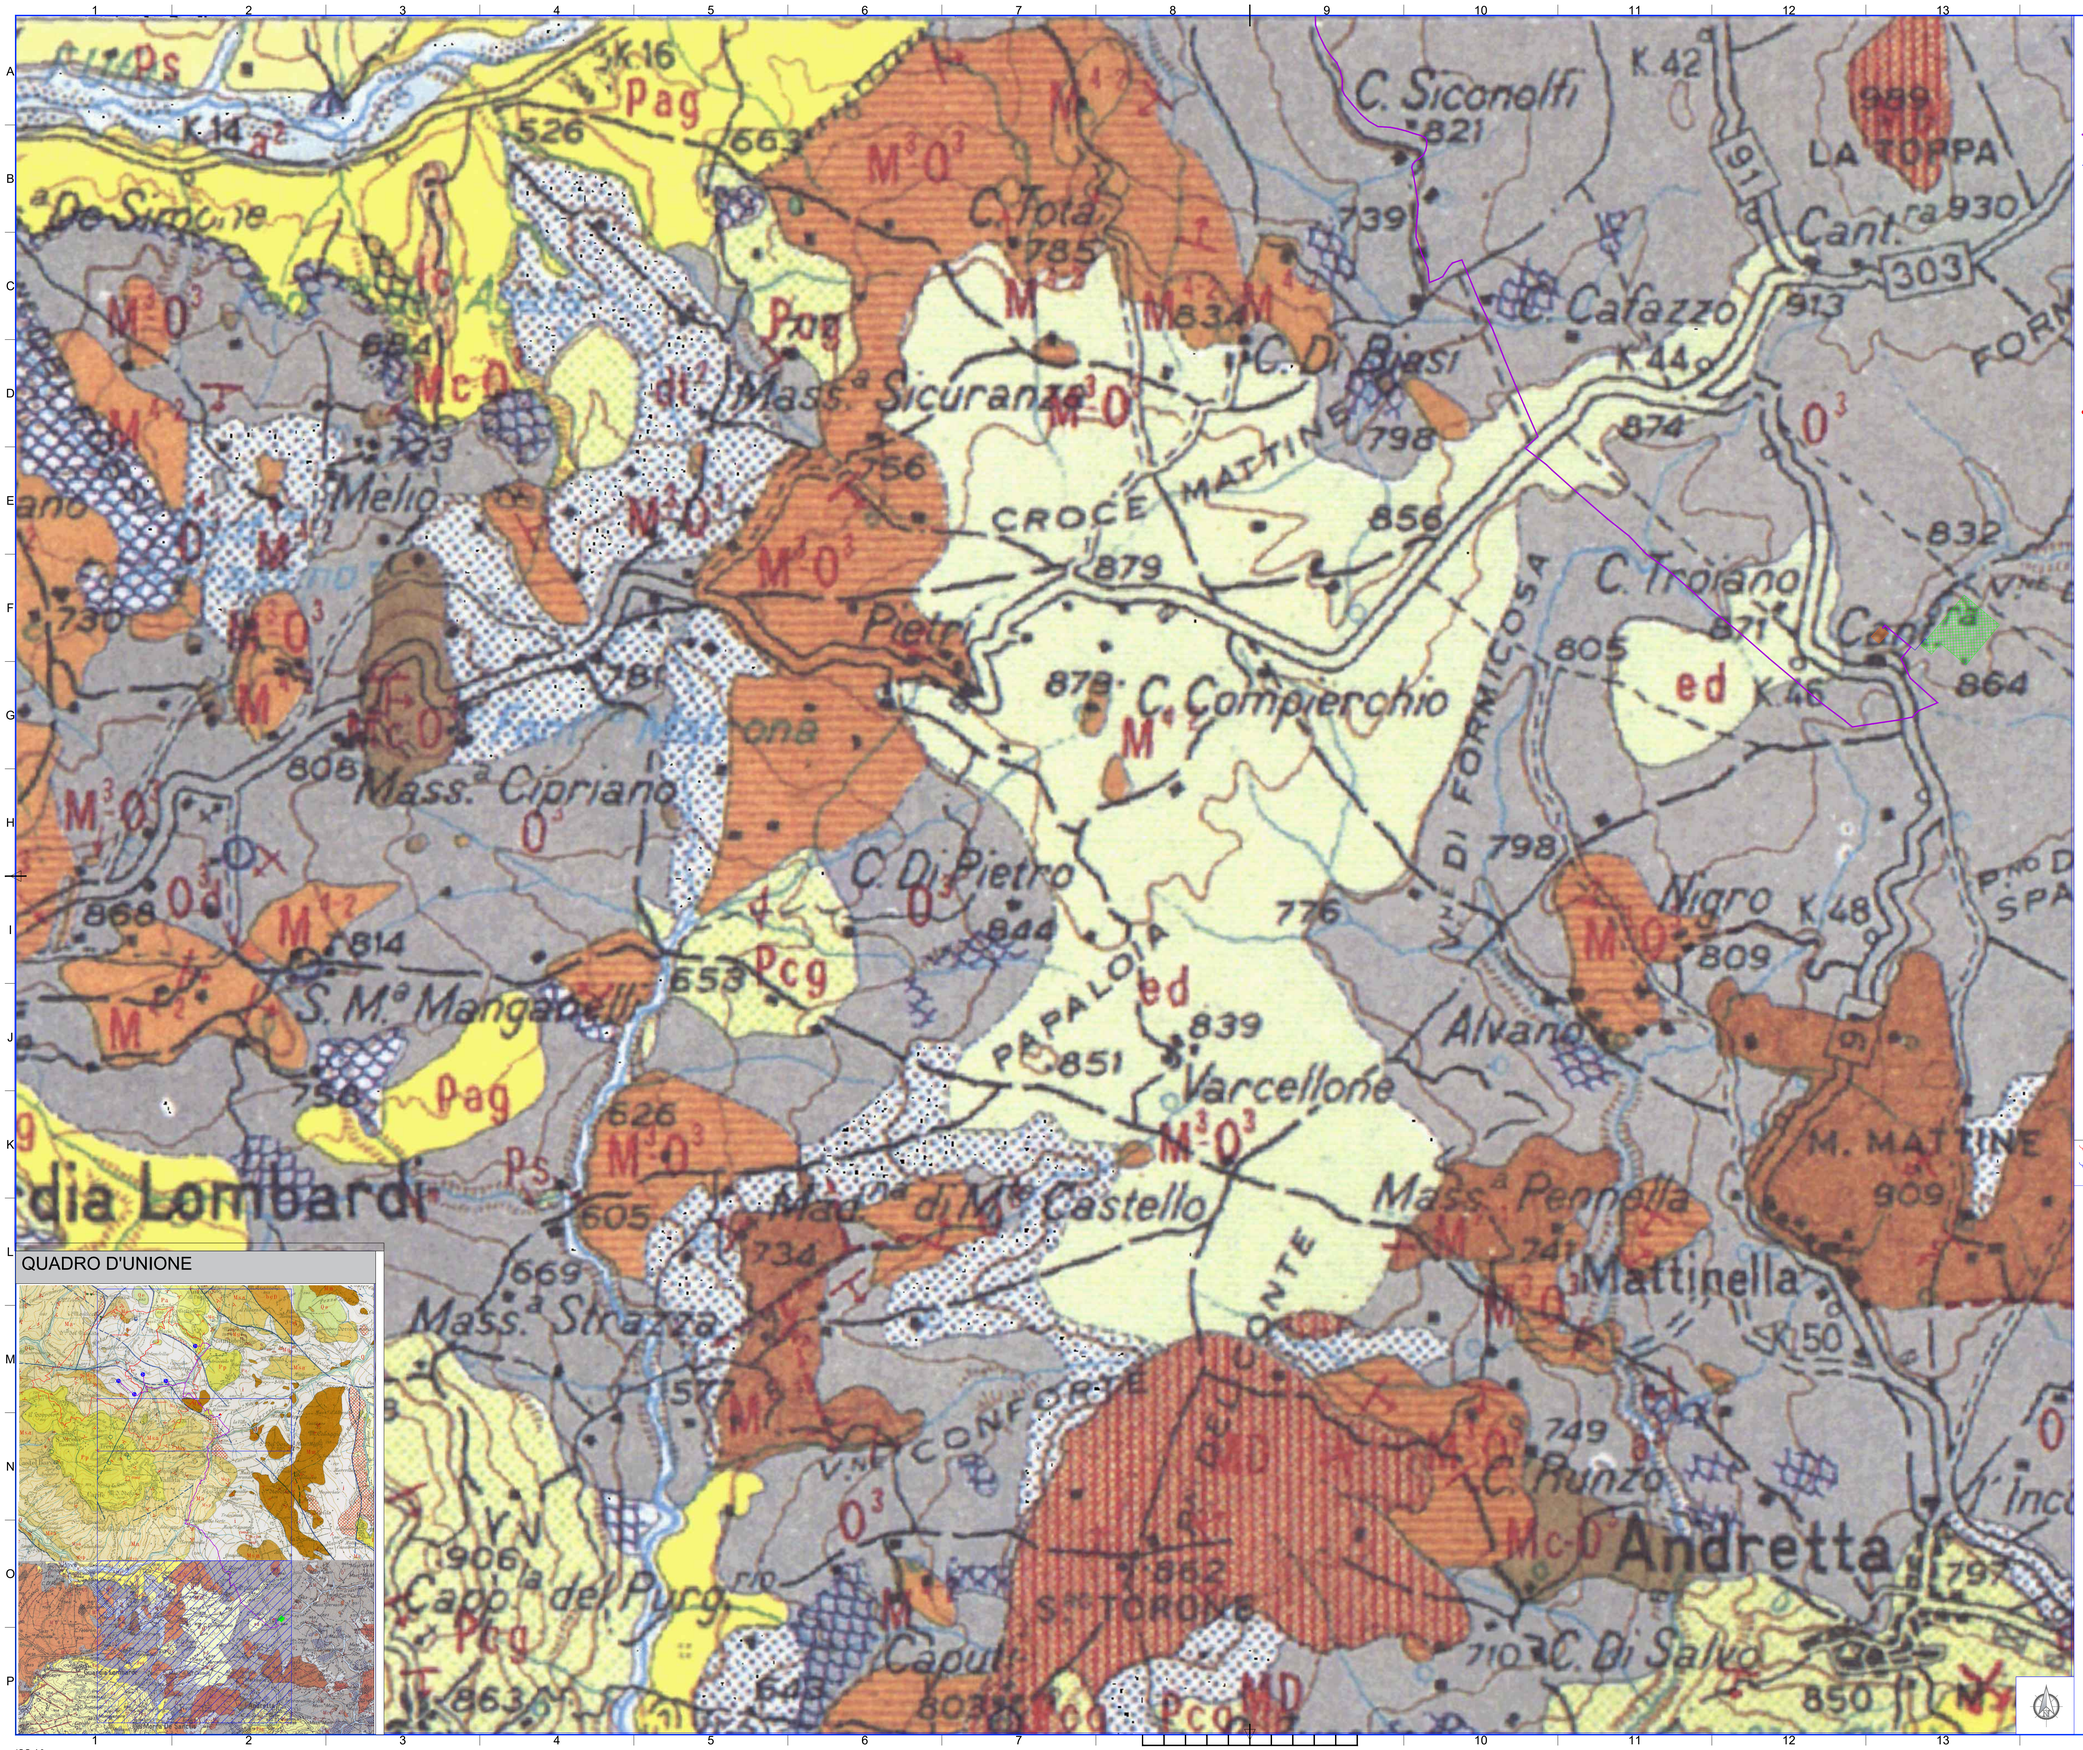

LEGENDA:

- AEROGENERATORI DI PROGETTO
- CAVIDOTTO MT
- LINEA AT
- SSE UTENTE DA REALIZZARE
- STAZIONE ESISTENTE TERNA 'BISACCIA'
- AREA CANTIERE
- AREA STOCCAGGIO MATERIALI
- CONFINE COMUNALE

MASTANTUONO FABIO
12.04.2023
07:25:03
GMT+00:00

Q — Alluvioni recenti e attuali (Q). Detriti di falda e frana (dt).

Qt, Qvt — Depositi Fluviali sabbioso-conglomeratici, terrazzati a quota superiore a 7 mt dall'attuale alveo dei fiumi (Qt). Depositi piroclastici lapidei (Qvt).

Pa — Argille ed argille sabbiose, grige e giallastre.

Ps — Sabbie ed arenarie con livelli di puddinghe poligeniche e di argille sabbiose.

Pp — Puddinghe poligeniche più o meno cementate, con livelli sabbiosi.

Pol — Sedimenti argillosi varicolari con pezzame di arenarie, brecce calcareee e calcari marnosi (olistostromi).

Ma — Argille sabbiose, argille marnose, sabbie ed arenarie con abbondanti microfaune del Miocene superiore.

M3-O3 — COMPLESSO CALCAREO-MARNOSO-ARENACEO
Scisti argilloso-marnosi galestrini, talora acicolari, di vario colore; marnosiltiti, calcari marnosi rosso-rosati; marne, calcari marnosi paesiniformi, a volte con selce; calcari marnosi grigio-azzurri, ecc., silice, con Orbulinae; calcareniti minute; molasse gallestre, ecc., come in MD-1; arenarie, scisti microarenaceomicacei giallastri, ecc., finemente foglettati; talora, calciruditi, con resti di lamellibranchi, crinoidi, litotamni. Sovente microfaune, rimaneggiate, mesoipoceniche; più rare, microfaune dell'oligocene superiore (MTC).

MD — FORMAZIONE DELLA DALNIA
Marne, calcari polverulenti di colore biancastro, marne bianco-giallastrosin Orbulinae marnosiiti, argillosciisti; calcari marnosi gallaiiti (talora con selce); verdiarti; calcareniti minute, ricche di Globigerinidi, Globorotalidi, grigio-bluastre, gialiastre, con macroforaminiferi rimaneggiati, briozoi, resti di lamellibranchi; denti di pesci, ecc. Sovente microfaune rim ef paesaggio ef?Oligocene); marne verdiarte, talvolta bituaiiie, comportanti intercalazioni di calcari grigiarti.

M.2-3 — Molasse grigiastre, giallastre, ecc., ad elementi anche molto fini, talvolta con grisiastra e ciottoli di quarzo, rocce cristalline; quarzoareniti, dure, grigiastre, giallastre, ecc. Intercalazioni, anche in alternanza, di scisti arenaceo-micacei, giallastri, foglettati, di argillosciisti, marne, calcari, variamente marnosi.

Msa — Molasse e sabbie argillose, a luoghi con microfaune del Miocene superiore.

Msp — Puddinghe poligeniche e sabbie.

Mg — Gessi macro e microcristallini (con molasse gessose alla base del M.te Ferrara.

Msp — Molasse, arenarie, argille e marne siltose con microfaune del Miocene medio-superiore.

Mm — Marne ed argille siltose, marne calcaree rosate e biancastre associate a breccioiie calcaree e calcari bianchi. Abbondanti fossili paleogenici ed, a luoghi, microfaune miocenische.

i — Argille e marne prevalentemente siltose, grige e varicolari, con differente grado di costipazione scistosità, interstrati o complessi di strati calcarei, calcareo-marnosi, calcarenitici, di brecce calcaree, di arenarie varie, puddinghe, diaspri e scisti diaspriini.

O3c, O3d, O3 — COMPLESSO DEGLI ARGILLOSCISTI VARICOLARI
Marnaroie ef. argillo-marnosiiti rossarti, verdiarti, ecc. calcari anche marnosi, di vario colore, in piccoli strati, talora, selciferi; calcareniti minute, grigio-bluastre, biancastri. Talora calcareniti D.O.C. Diaspri rosso, anche, manganesiferi, con intercalazioni di scisti argilloso-silicei rossarti e scisti bituminosi; calcari cerrati, calcari marnosi, ciptjure silicei, biancastri con selce; singoli strati di arenarie, talora, di brecce calcaree, di puddinghe. Siltosiltiarti verdarte, con intercalazioni di scisti varicolori, di scisti bituminosi sottilmente foglettati, a volte di selce O3-d. Argilloscisti, marnosiiti, spesso più o meno scagliosi, rossarti, verdiarti anche con cristalliti di gesso. Nella parte superiore, più o meno frequenti intercalazioni di calcari rimodellirtici, subcriiiiiiti, verdati, biancastri, di calcareniti, brecciolitie con nummuliti ed alveoline rimaneggiate, di arenarie calcaree rossastre, meso-volcaee, anche grossolane a luoghi; intercalazioni di scisti argillosi, di marne, di calcari marnosi. Nella parte superiore di O3 è simiiari a facies di MO3: scisti galestrini, calcari marnosi paesiniformi. Microfaune in O3, specie parte superiore: Bathysiphon, Amodiscus inverta, Glomospira charoides, G. gordialis, G. perplexa, Haplophragmoides canariensis, Trochammoides irregularis, Cyclammina, Valvulina spinosa, Chrysalidogenum tenuicelatum, Bolivinopsis, cloiho, Spirorutilusina, nuttalli, Bolivina turbulea, flastiga, Elipsodina ellipsoides, Globorotalia mayeri, mayeri, Globigerina ciperoensis, G. ciperoensis ciperoensis, G. ciperoensis, Planulina ness, Cibicides, grimsdale, Cassidulina globosa. Oligocene Superiore.
Nella parte inferiore, argille marnosiiiii