RECINZIONE PERIMETRALE IMPIANTO FOTOVOLTAICO

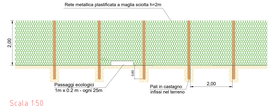

Scala 1:50

PARTICOLARE CANCELLO IN FERRO

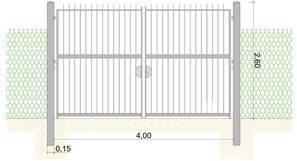

Scala 1:25

DETTAGLIO SUN2000-SUN2000-(200KTL,215KTL) Inverter Dimension

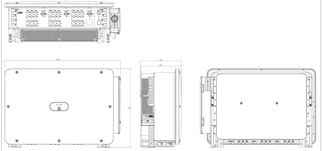

Scala 1:10

SCAVO TIPO INTERNO AL CAMPO FOTOVOLTAICO SU TERRENO VEGETALE

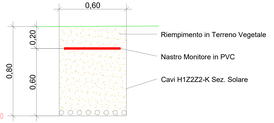

Scala 1:10

SCAVO TIPO AT/MT DI ATTRAVERSAMENTO METANODOTTO

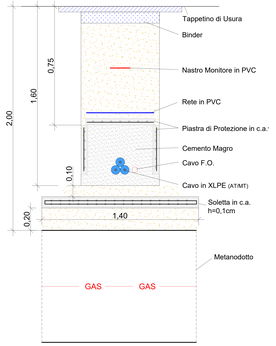

Scala 1:10

SCAVO TIPO AT/MT SU TERRENO VEGETALE

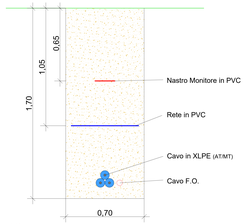

Scala 1:10

SCAVO TIPO AT/MT DI ATTRAVERSAMENTO STRADA ASFALTATA

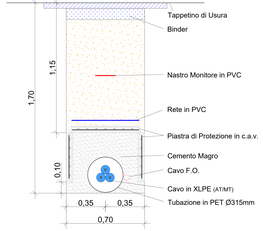

Scala 1:10

PARTICOLARE DI POSA STRADE PERIMETRALI

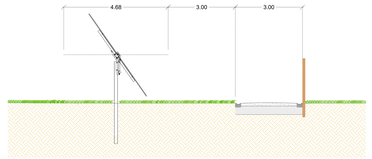

Scala 1:50

PIANO DI POSA SU TERRENO VEGETALE

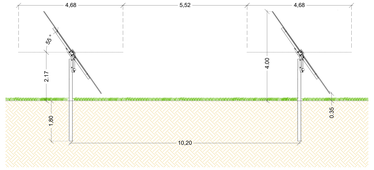

Scala 1:50

DETTAGLIO STS-3000K-H1 Smart Transformer Station

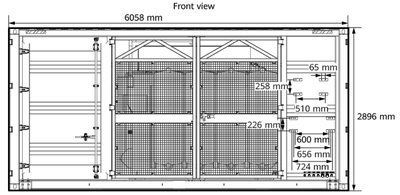

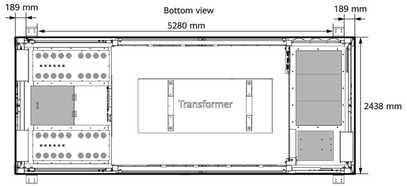

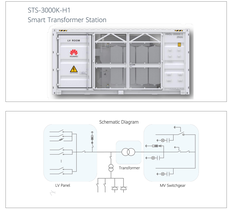

Scala 1:50

DETTAGLIO TRACKER CONVERT TRJHT64PDP-BF

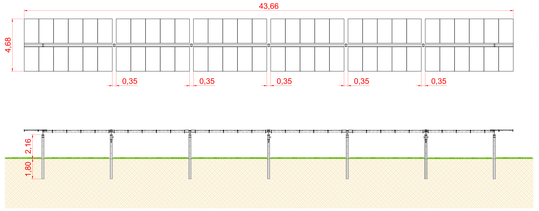

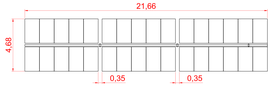

Scala 1:100

N. rev.	Note di revisione	Data	Firma	Controllo
01	Emissione	15-06-2023		

Oggetto:
PROVVEDIMENTO AUTORIZZATORIO VIA (art. 23 del Dlgs 152/2006 ssmmi) - AUR
Comune di Sassari (SS) - "Località Tanca Bacu"
Progetto di un Impianto Fotovoltaico a Terra Potenza Nominale 53,87 MWp e Sistema di Accumulo Elettrochimico della Potenza Nominale di 70MW/56MWh connesso alla rete RTN

Titolo del disegno:
PARTICOLARI COSTRUTTIVI

TAV: D15

Scala : varie

Data: 15/06/2023

Società Proponente:
e-Solar S.r.l.
Via Alessandro Volta, 16 - Ortona
Tel/Fax: +39 085 9125285 Mob. +39 338 6769296
Email: info@e-solar.it

Progettazione :
Ing. Vincenzo CARICATO
Via Alessandro Volta, 16 - Ortona
Tel/Fax: +39 085 9125285 Mob. +39 338 6769296
Email: info@carlo-ing.it

IL PRESENTE DOCUMENTO NON PUÒ ESSERE CEDUTO DALLA DITTA SENZA LA PREVISTA AUTORIZZAZIONE E LA RIVALSA DI TUTTI I DIRITTI CONNESSI