


Scala 1:5'000

LEGENDA



-  HDTV 1080p
-  Termocamera

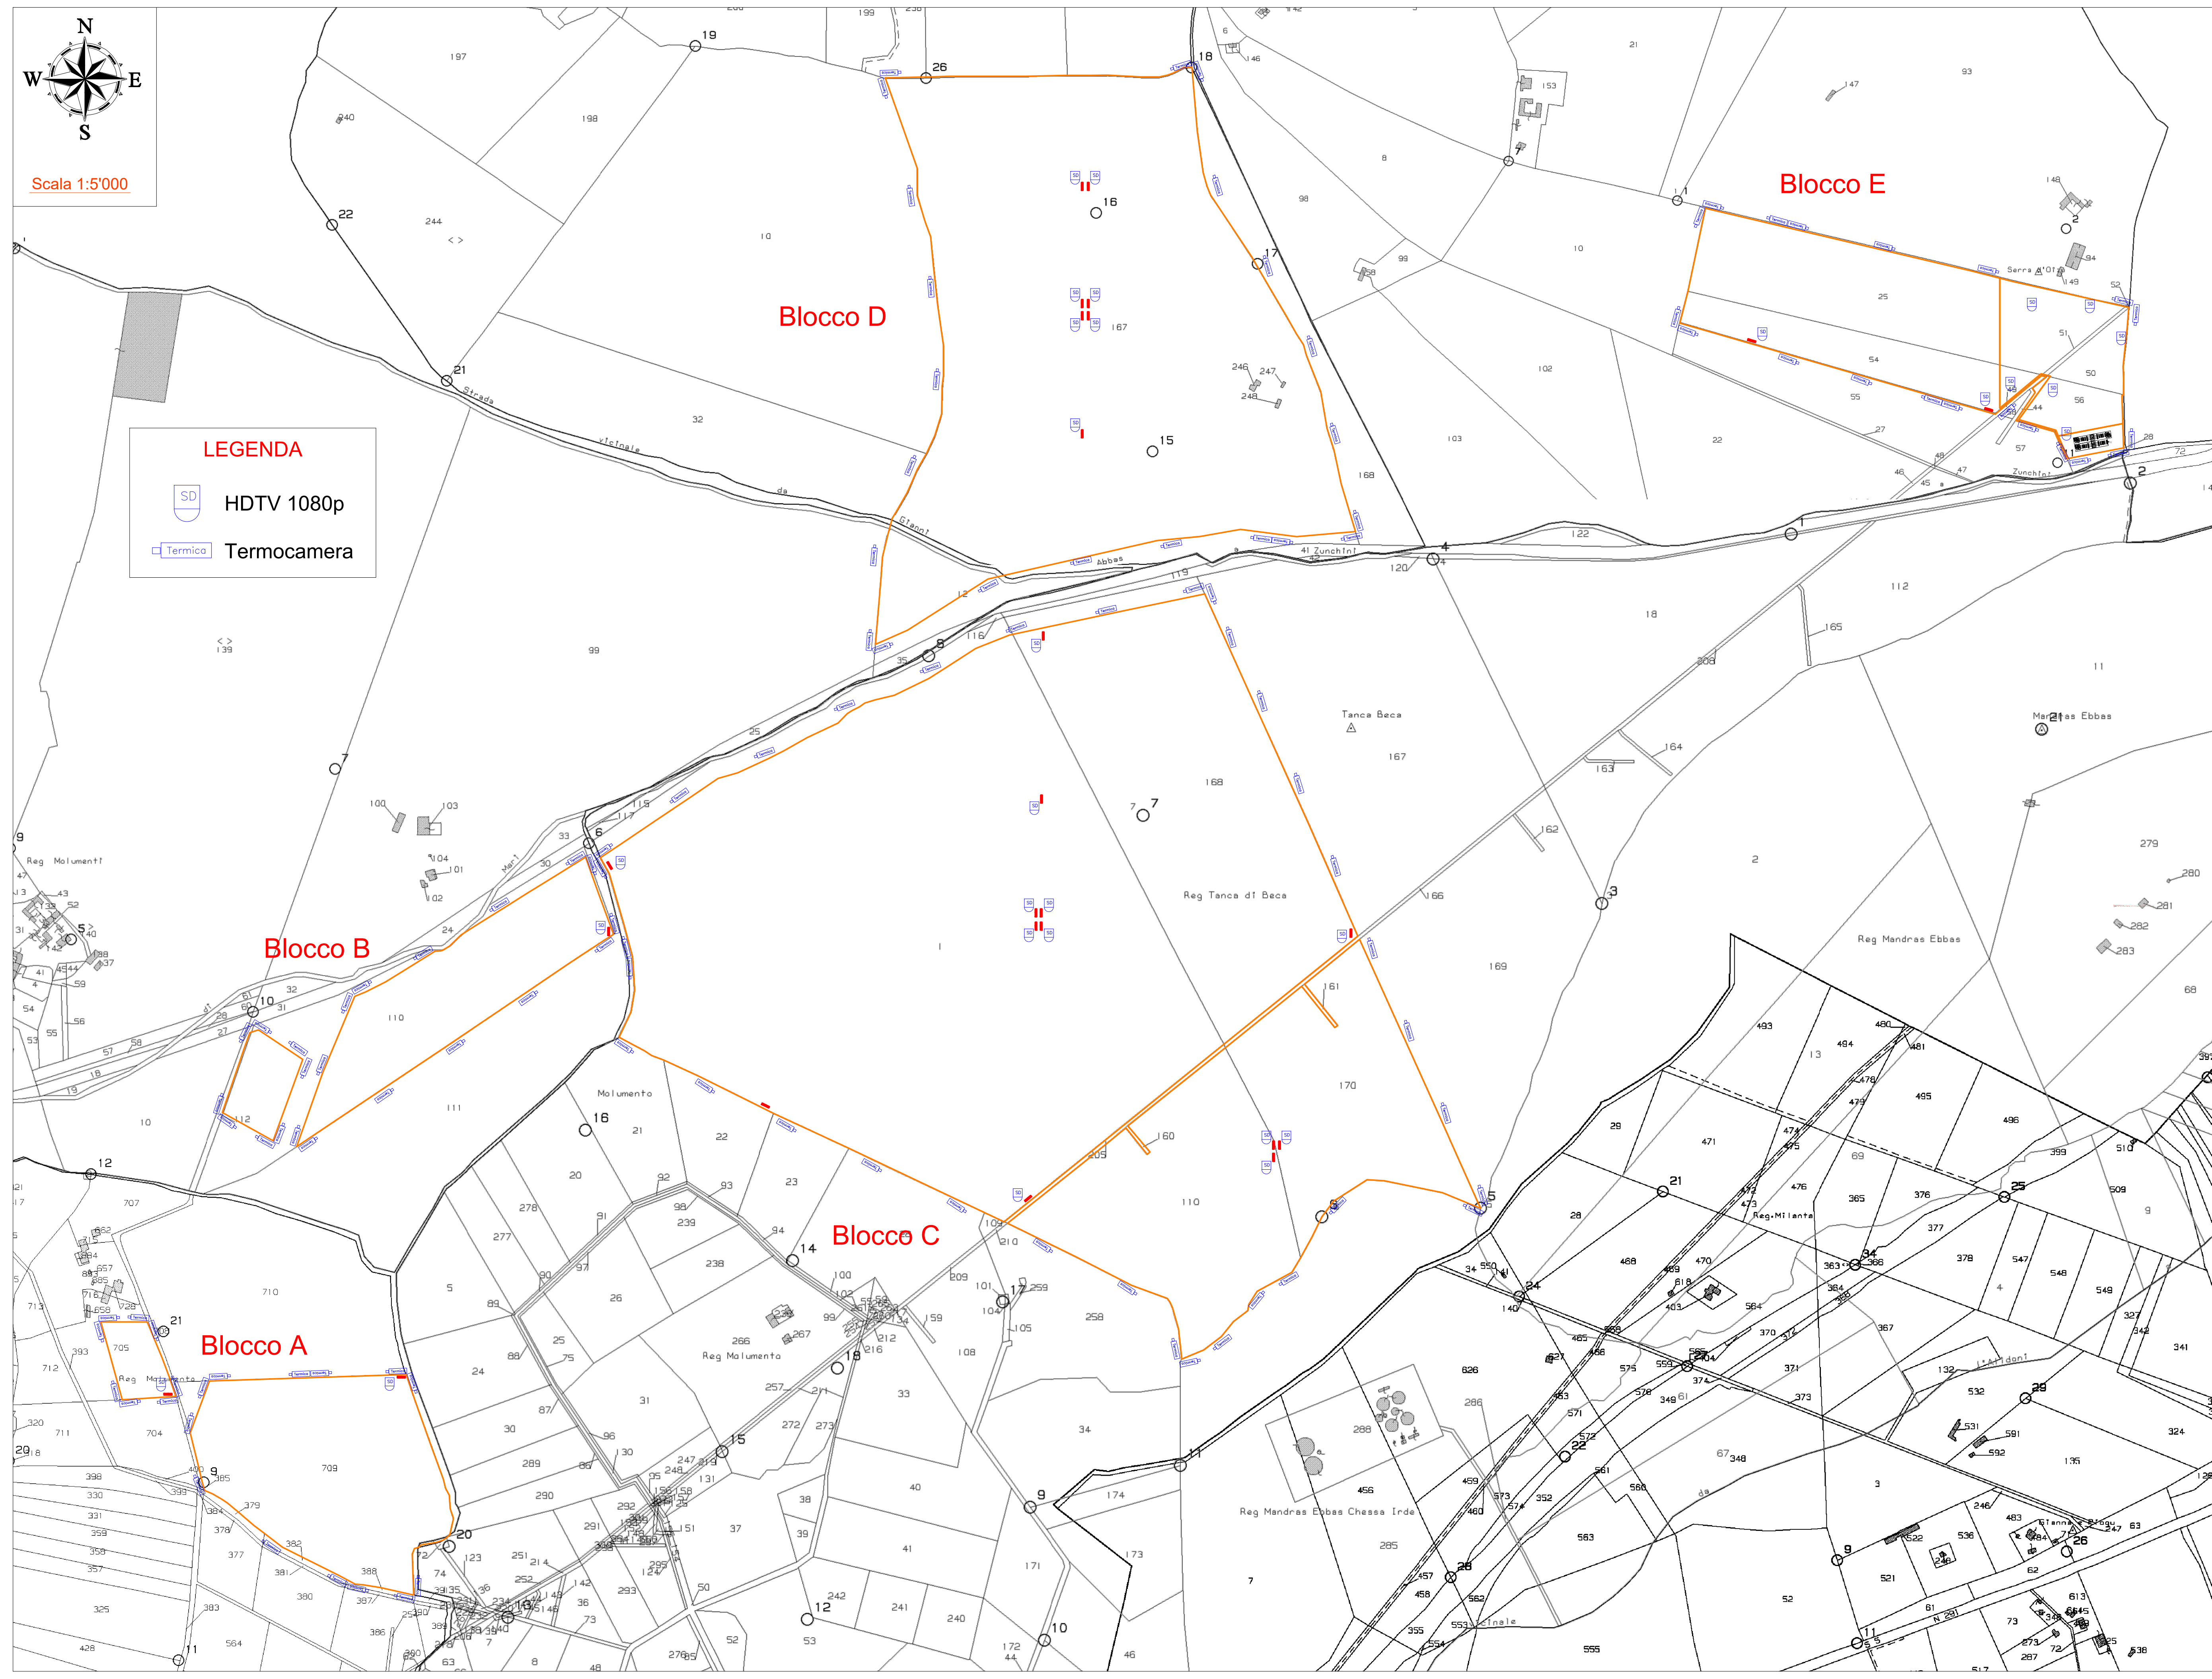

PARTICOLARE VIDEOSORVEGLIANZA

HDTV 1080p e zoom 30x, LED IR integrati con adattamento automatico e continuo dell'angolo di illuminazione e dell'intensità, Tecnologia Sharpdome con funzione Speed Dry, WDR – forensic capture, Lightfinder

Telecamera termica con Risoluzione 384x288 e obiettivi alternativi da 7 mm a 60 mm, ottimizzati per il rilevamento.

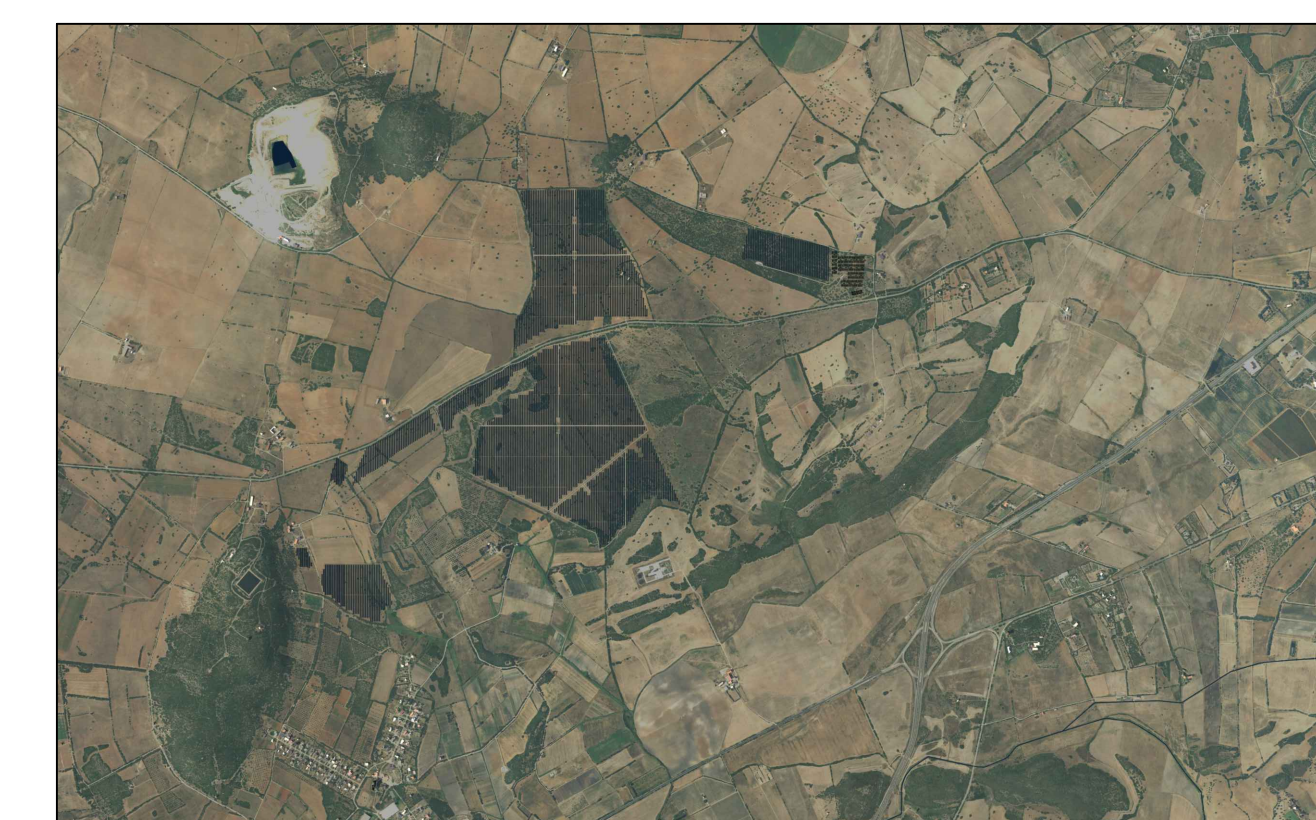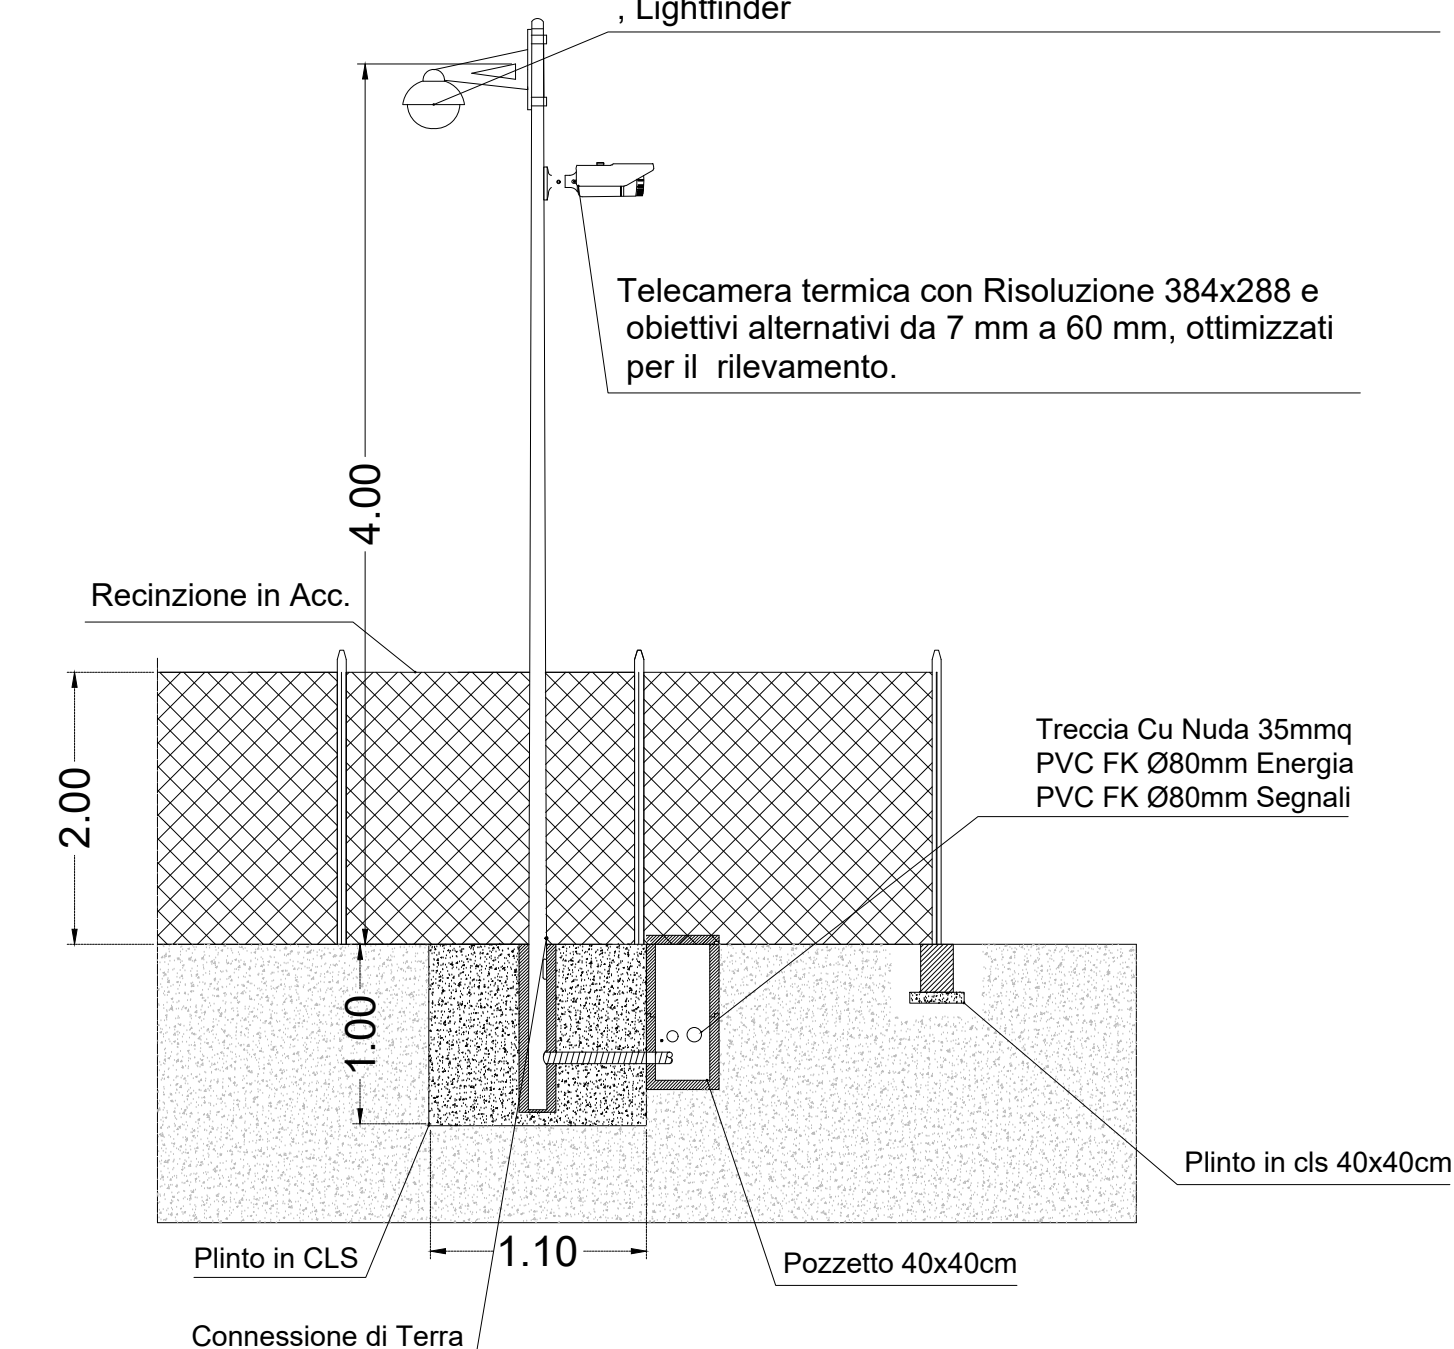

N. rev	Nota di revisione	Data	Firma	Controllo
E01	Emissione	15/06/2023		

Oggetto:
 PROVVEDIMENTO AUTORIZZATORIO VIA (art. 23 del Dlgs 152/2006 ssmml) + AUR
 Comune di Sassari (SS) - "Località Tanca Becca"
 Progetto di un impianto Fotovoltaico a Terra Potenza Nominale 14,3,87 MWp e Sistema di Accumulo Elettrochimico della Potenza Nominale di 70MW/560MWh connesso alla rete RTN

Titolo del disegno: VIDEOSORVEGLIANZA		TAV: D21
Società Proponente: e-Solar 5 srl Via Augusto Gargana, 34 - Villerbe Tel.Fax: +39 0761 972329; Mob. +39 338 6316126;	Progettazione: Ing. Vincenzo CHRICOTTO Strada Facello, 65 - Villerbe Tel.Fax: +39 0761 972329; Mob. +39 338 6316126; Email: vincenzo@chricotto.it;	Scala: 1:5000
 		Data: 15/06/2023

IL PRESENTE ELABORATO E' TUTELATO DALLA LEGGE SULLA PROPRIETA' LETTERARIA E' VIETATA PERTANTO LA RIPRODUZIONE E LA CESSIONE A TERZI SENZA ESPRESSA AUTORIZZAZIONE.