PLANIMETRIA DI INQUADRAMENTO
scala 1:1000

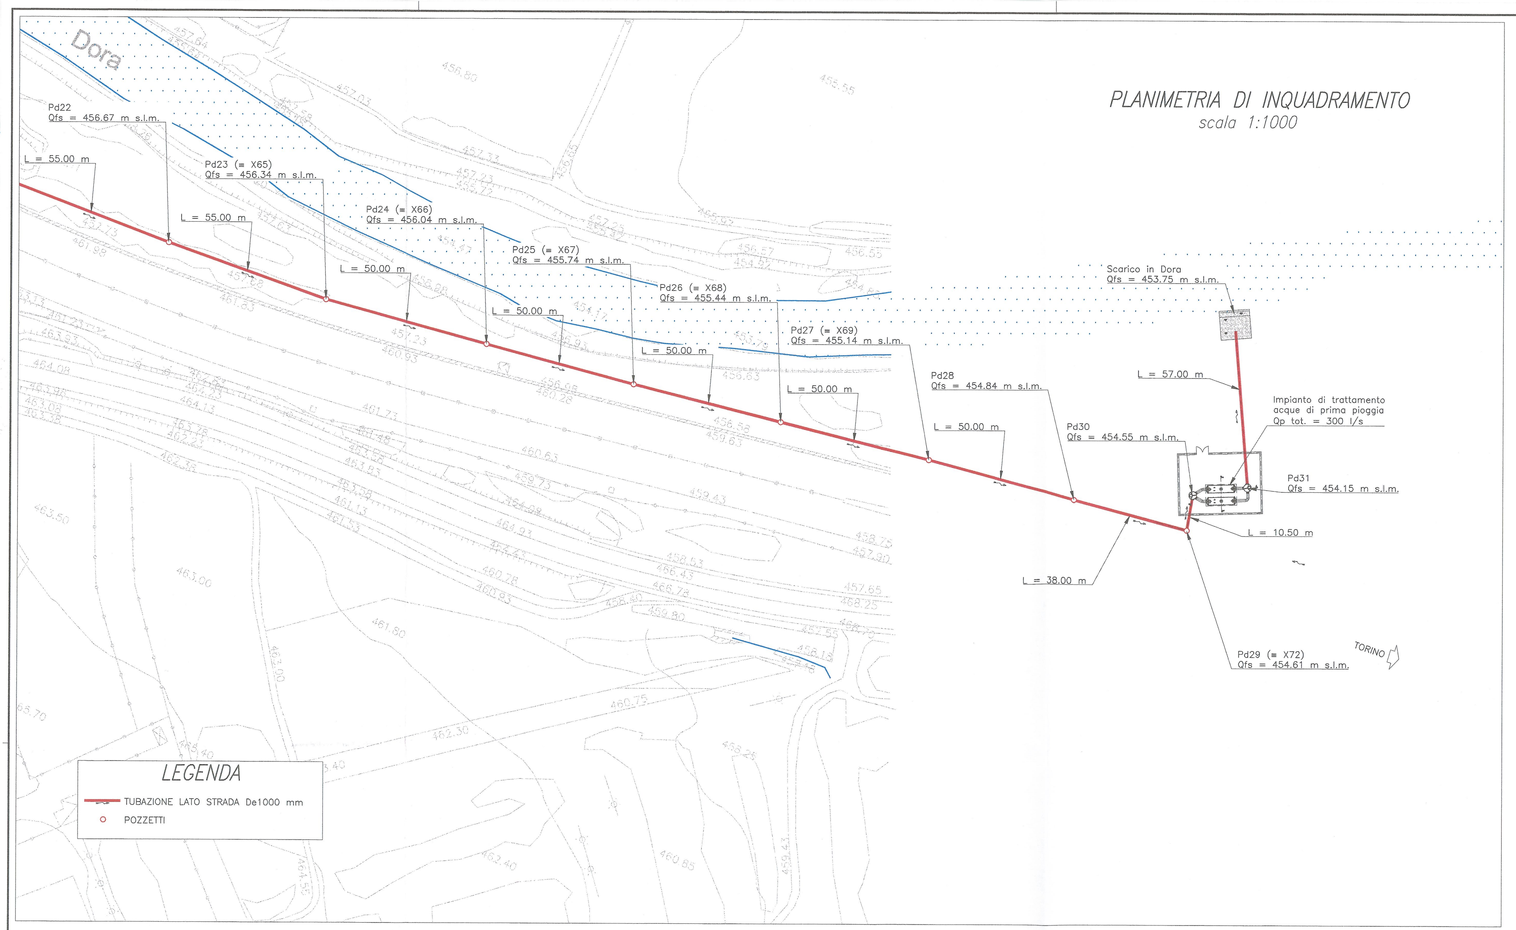

SEZIONE A–A
scala 1:50

SEZIONE B–B
scala 1:50

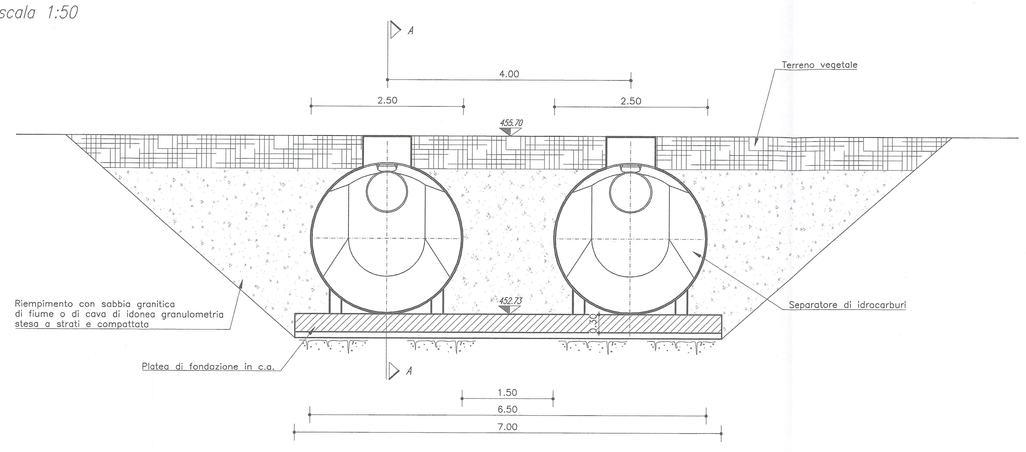

PIANTA
scala 1:100

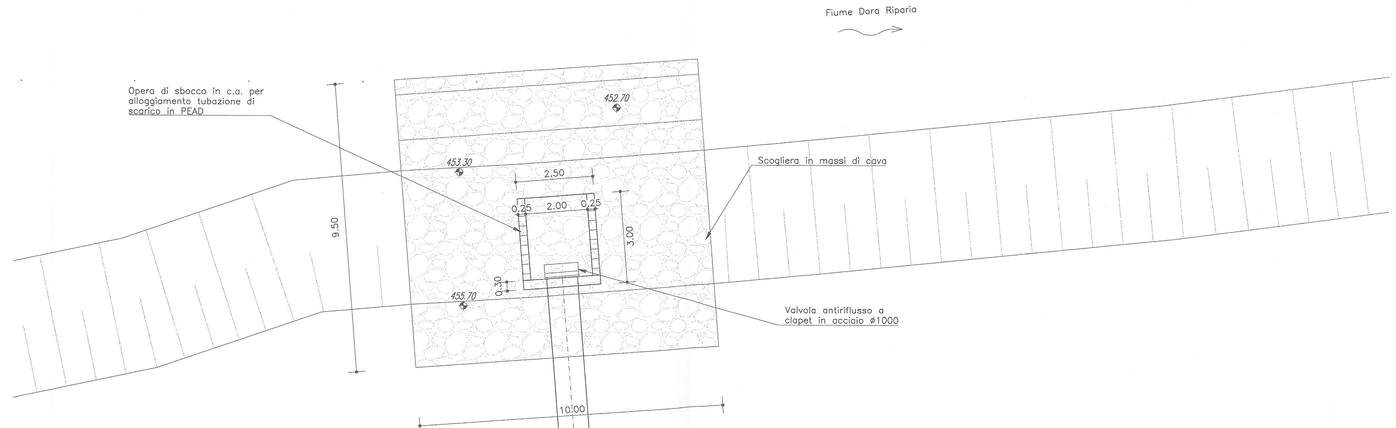

PARTICOLARE DELLO SCARICO IN DORA
scala 1:50

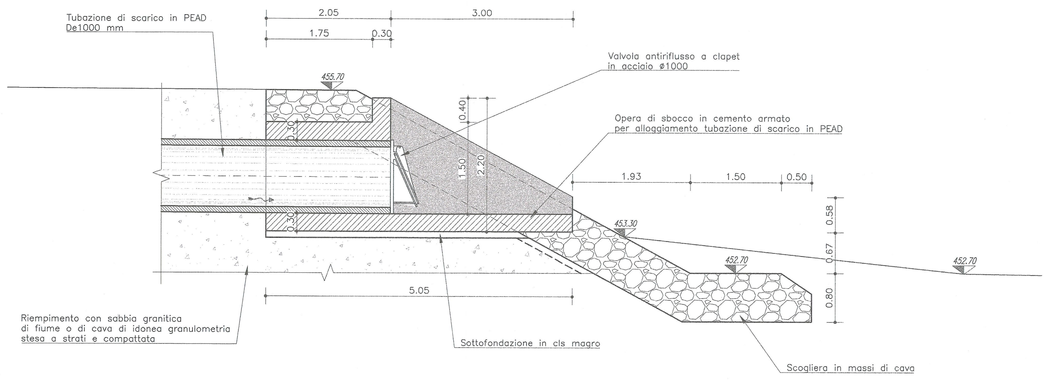

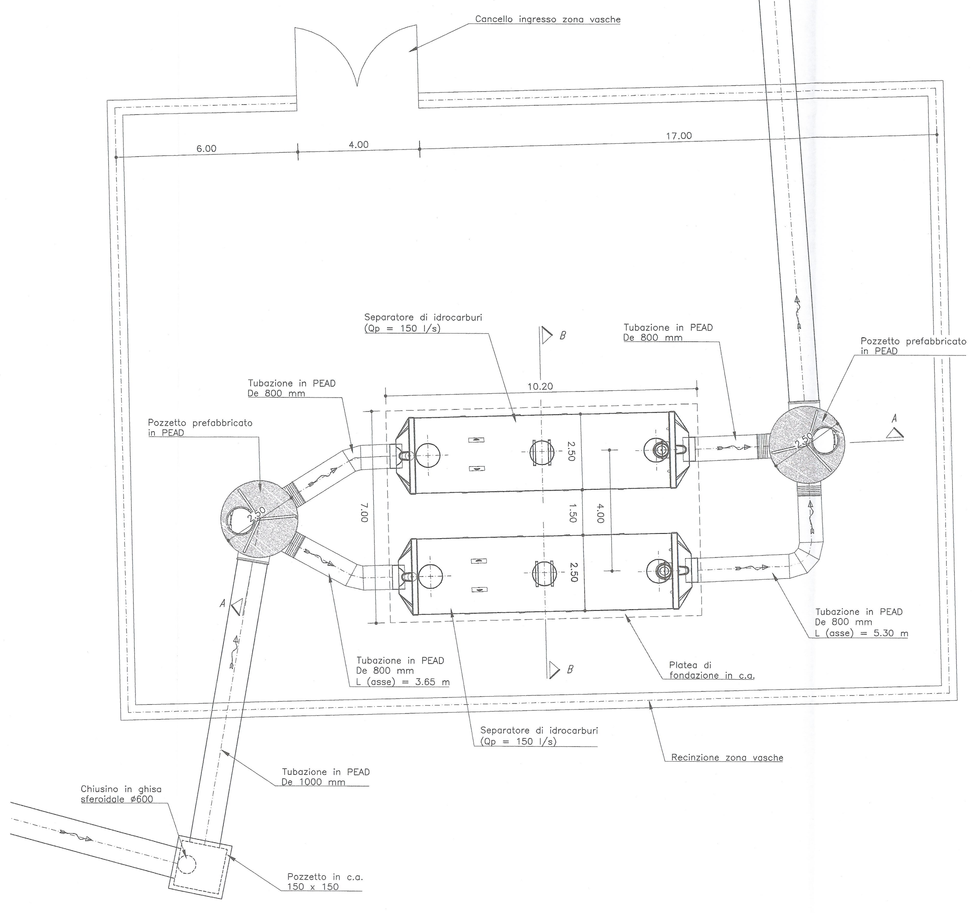

RIFERIMENTI / REFERENCES:

PT2_C3A_4600_50-78-06_10-01	Planizione idrologica
PT2_C3A_4602_50-78-06_30-02	Planimetria Idraulica - Adeguamento altimetrico A32

LIAISON LYON - TURIN / COLLEGAMENTO TORINO - LIONE

Partie commune franco-italienne
Section transfrontalière

Parte comune italo-francese
Sezione transfrontaliera

NOUVELLE LIGNE LYON TURIN - NUOVA LINEA TORINO LIONE
PARTIE COMMUNE FRANCO-ITALIENNE -PARTE COMUNE ITALO-FRANCESE

REVISION DE L'AVANT-PROJET DE REFERENCE - REVISIONE DEL PROGETTO DEFINITIVO
CUP C11J05000030001

VIABILITE A32 SUD DORA / VIABILITA' A32 SUD DORA

OUVRAGES DE REGULATION HYDRAULIQUE - SUD DORA
OPERE DI REGIMAZIONE IDRAULICA - SUD DORA
Station de traitement eaux de plateforme - Planimétrie, plan et coupes
Impianto di trattamento acque di piattaforma - Planimetria, pianta e sezioni

Indice	Date / Data	Modification / Modifiche	Etabli par / Concepito da	Vérifié par / Controllato da	Autorisé par / Autorizzato da
0	08/02/2013	Première diffusion / Prima emissione	N. COGNOME (BGC) L.BARBERIS (Matrice)	N. COGNOME CO.ORD. C.DOGLIO	N. COGNOME CAPOLOTTO S. BERTI (Tetra)
A	09/03/2013	Passage au statut AP / Passaggio allo stato AP	N. COGNOME (BGC) L.BARBERIS (Matrice)	N. COGNOME CO.ORD. C.DOGLIO	N. COGNOME CAPOLOTTO M.BERTHEMIER

Code Doc	P	D	2	C	3	A	M	U	S	4	6	0	6	A	A	P	P	L	A
	Phase / Fase			Sigle étude / Sigla			Enumérus / Enumero			Numéro				Indice	Statut / Stato			Type / Tipo	

INDIRIZZO GED / ADRESSE GED	C3A	//	//	80	78	06	05	04

ÉCHELLE / SCALA
VARIE

LTF sas - 1001 Avenue de la Boisse BP 80831 - F-73008 CHAMBERY CEDEX (France)
TEL: +33 (0) 4.79.68.56.50 - Fax: +33 (0) 4.79.68.56.73
RCS Chambéry 439 556 952 - TVA FR 03439556952
Propriété LTF Tous droits réservés - Proprietà LTF Tutti i diritti riservati

Ce projet est cofinancé par l'Union européenne (Mie CEF)

Questo progetto è cofinanziato dall'Unione europea (Mie CEF)