
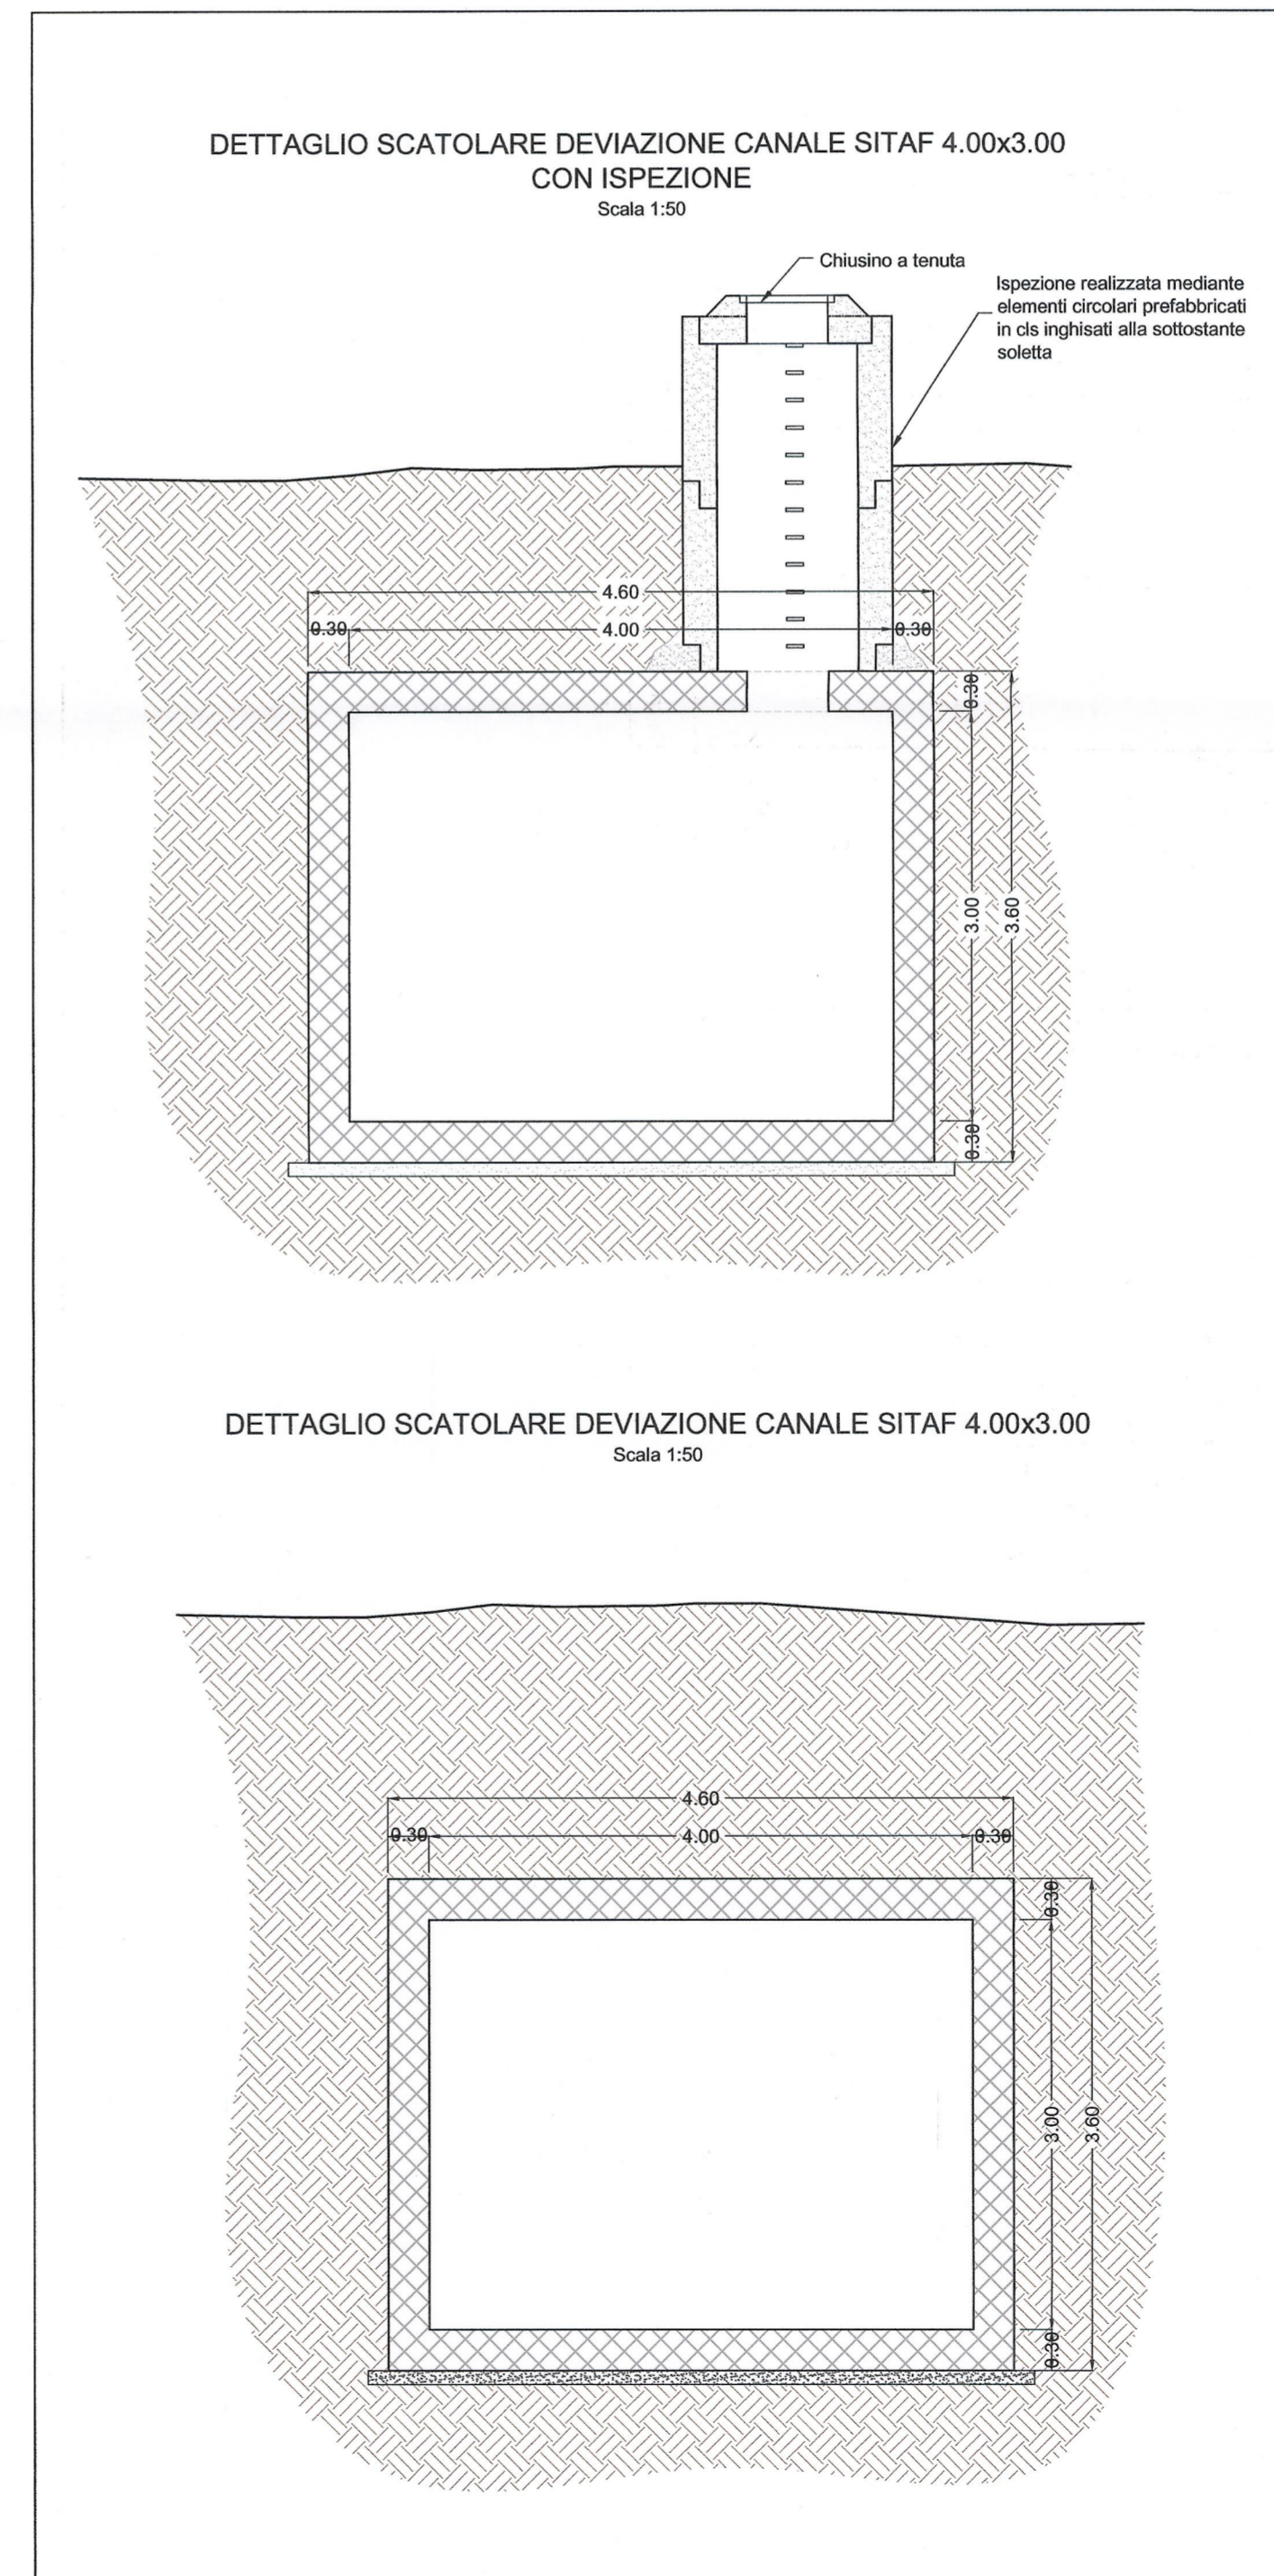


PROFILO CONDOTTE SITAF  
Scala 1:500

SCALA 1:500

QT.RIF. 460.000

N. PICCHETTI	1	2	3	4	5	6	7	8	9	10	11	12	13	14	15	16	17	18	19	20	21	22	23	24	25	26	27	28	29	30	31	32	33	34	35	36	37	38	39	40	41	42	43	44	45	46	47	48	49	50	51	52	53	54	55						
TERRENO	-476.32	-476.66	-476.64	-476.63	-476.64	-476.96	-476.98	-476.76	-476.61	-476.57	-476.53	-476.53	-476.54	-476.94	-476.94	-476.83	-476.67	-476.58	-476.61	-476.47	-476.01	-474.66	-473.28	-473.48	-473.03	-472.90	-472.96	-472.74	-472.76	-472.89	-472.96	-472.99	-473.14	-473.26	-473.17	-473.11	-473.02	-472.76	-472.28	-472.20	-472.28	-472.35	-472.29	-472.14	-472.07	-472.05	-472.03	-472.02	-472.08	-471.99	-471.91	-471.76	-471.47	-469.26	-468.59						
QUOTE TERR. PROGETTO	
FONDO SCORREVOLE	-467.85	-467.83	-467.82	-467.81	-467.80	-467.79	-467.76	-467.77	-467.75	-467.74	-467.72	-467.71	-467.70	-467.69	-467.68	-467.67	-467.66	-467.65	-467.63	-467.61	-467.58	-467.56	-467.52	-467.49	-467.45	-467.42	-467.38	-467.35	-467.32	-467.29	-467.28	-467.25	-467.22	-467.19	-467.15	-467.14	-467.13	-467.11	-467.07	-467.04	-467.00	-466.96	-466.91	-466.86	-466.83	-466.80	-466.79	-466.77	-466.74	-466.71	-466.70	-466.68	-466.65	-466.62	-466.60						
PROGRESSIVE	0.00	4.76	7.67	11.22	14.36	20.67	26.92	29.67	32.87	36.83	39.71	42.86	46.09	49.33	51.67	54.92	58.05	61.97	68.14	76.08	83.14	93.57	102.90	113.06	122.88	132.68	142.19	150.89	158.61	162.59	170.68	178.08	188.28	198.29	201.28	204.72	211.01	220.47	229.98	242.75	252.31	267.98	281.96	290.07	297.54	302.79	308.19	316.22	323.43	328.21	331.74	342.18	349.78	355.57							
DISTANZE PARZIALI	4.76	2.91	3.55	3.14	2.99	3.32	3.25	5.75	3.00	3.16	3.88	3.15	3.23	2.67	2.91	3.25	3.13	3.92	6.17	7.94	7.06	10.43	9.33	10.16	9.82	9.80	9.51	8.70	7.72	3.98	8.09	7.40	10.20	10.00	3.00	3.44	6.29	9.46	9.51	12.77	9.56	15.67	13.98	8.11	7.47	5.22	5.43	8.03	7.21	2.78	5.53	10.44	7.60	5.79							

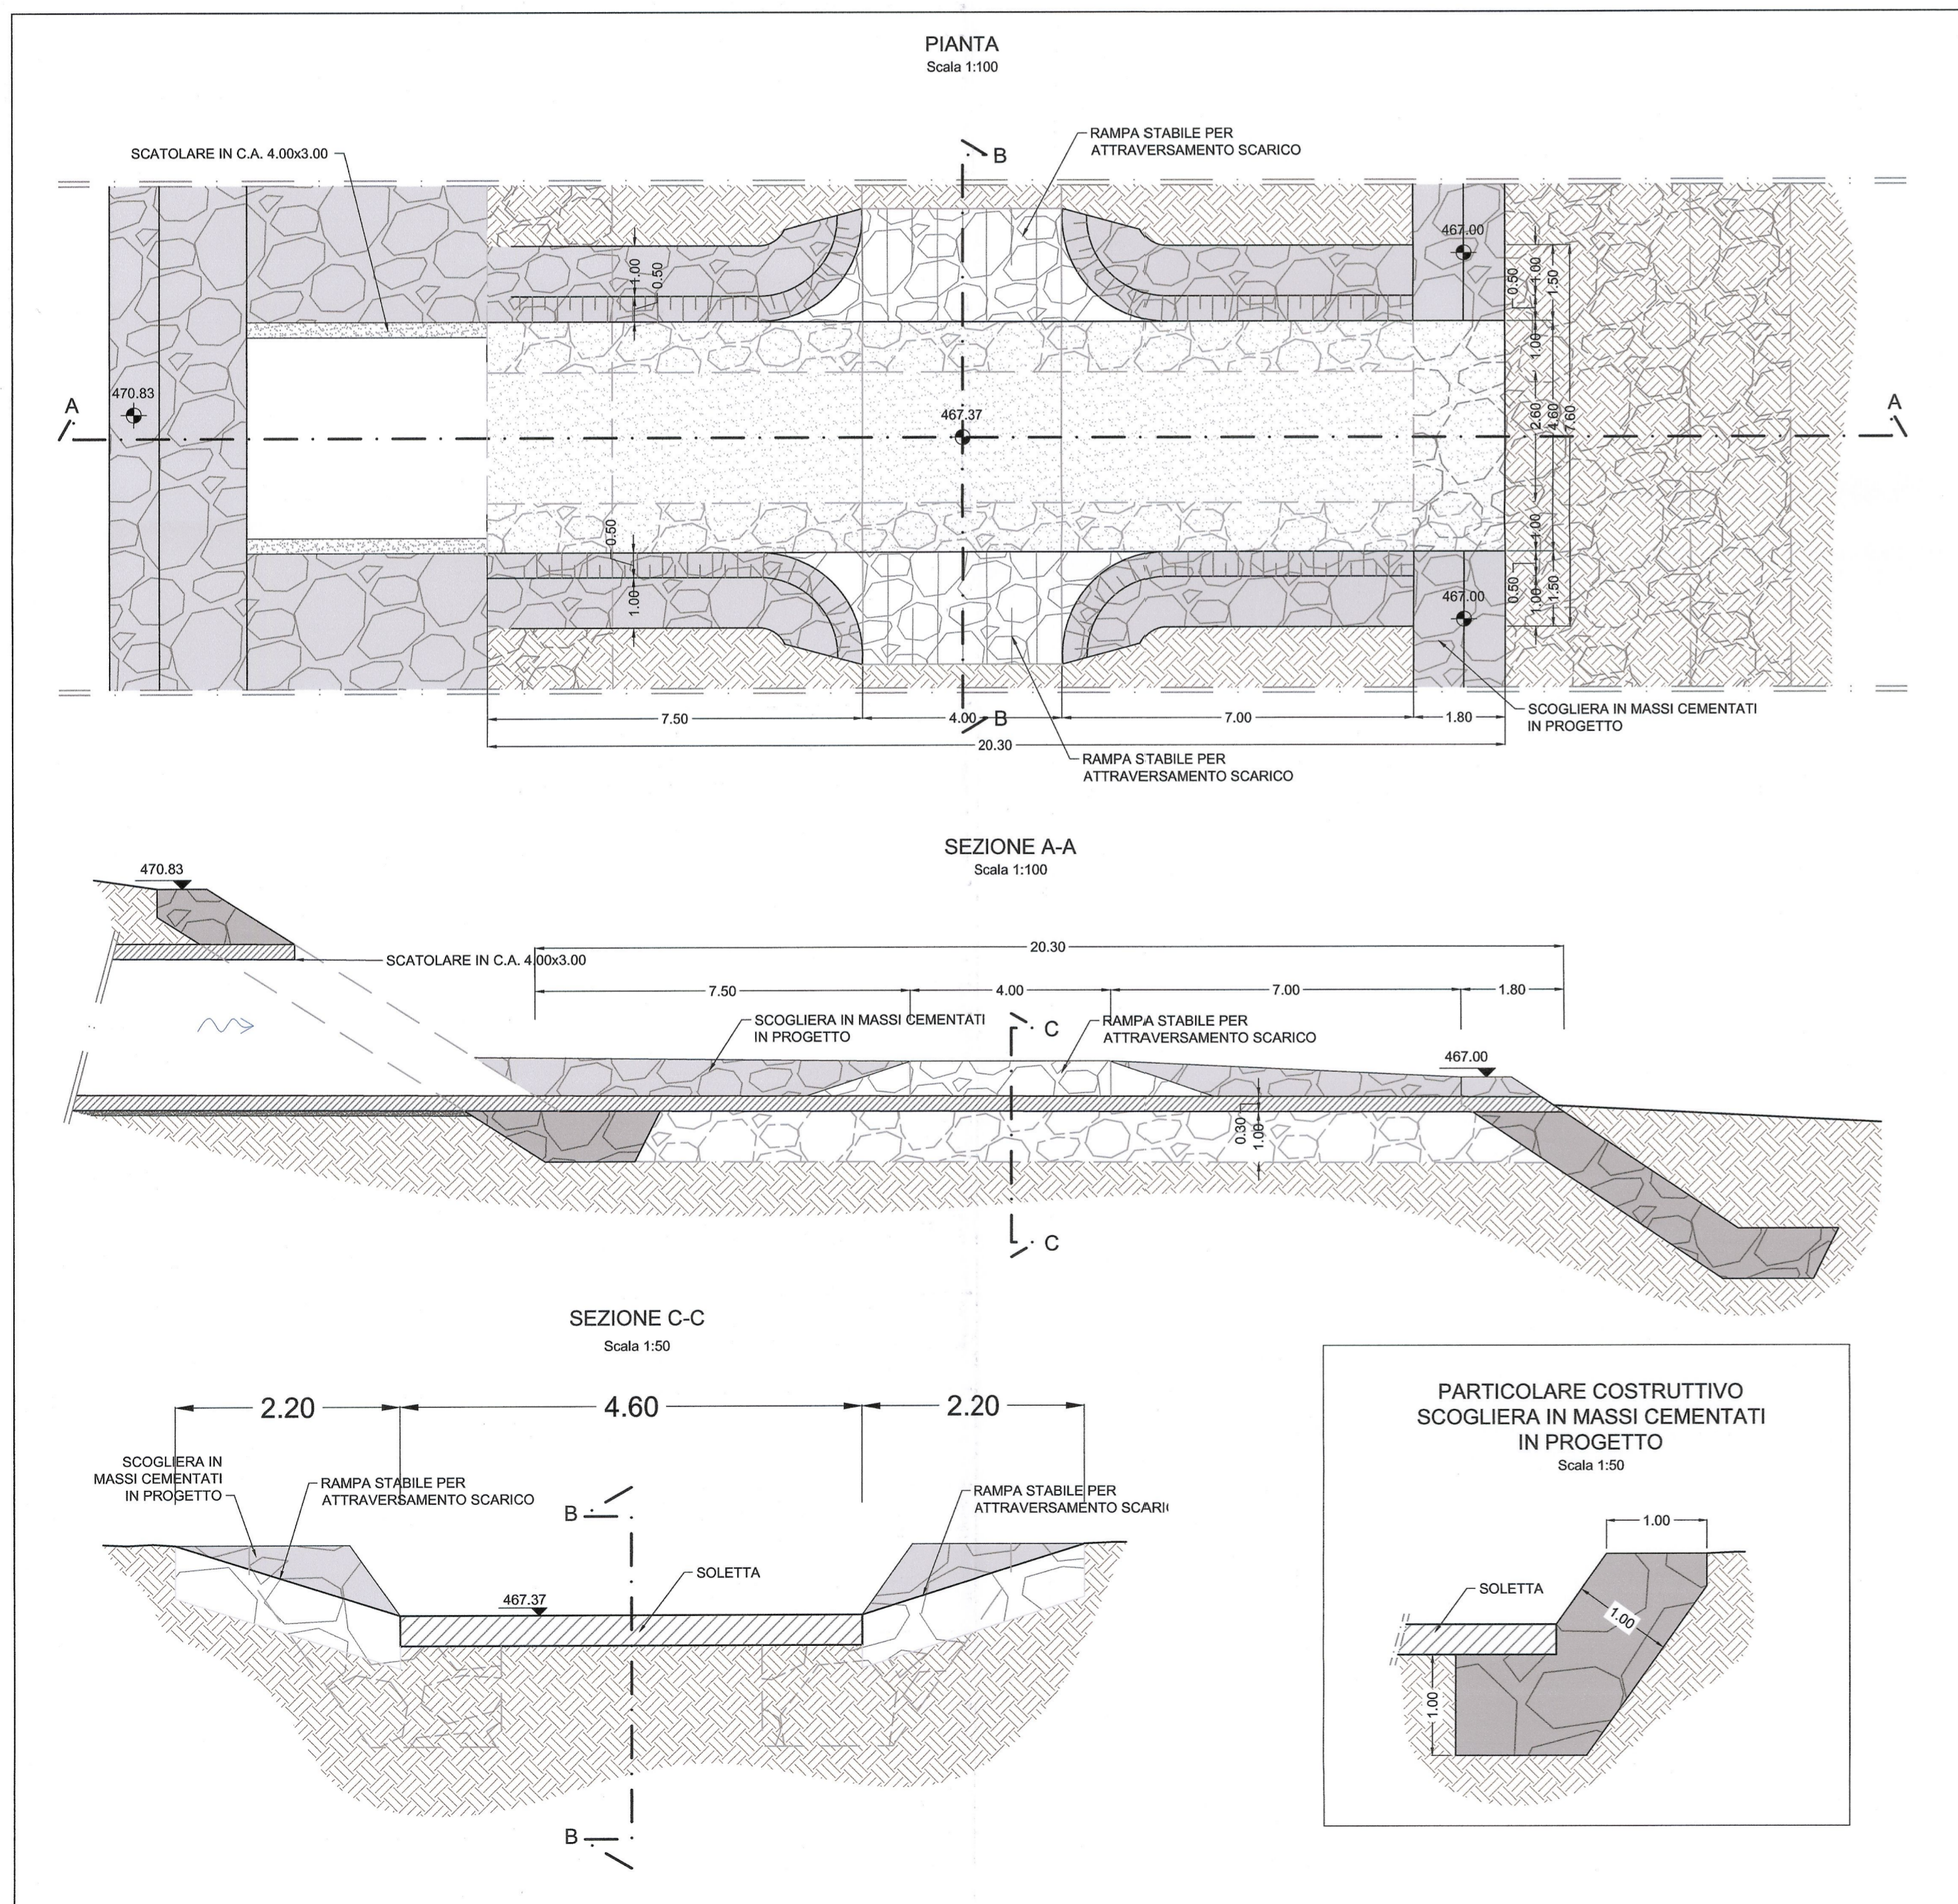

**LIAISON LYON - TURIN / COLLEGAMENTO TORINO - LIONE**  
Partie commune franco-italienne / Section transfrontalière

**NOUVELLE LIGNE LYON TURIN - NUOVA LINEA TORINO LIONE**  
PARTIE COMMUNE FRANCO-ITALIENNE - PARTE COMUNE ITALO-FRANCESE

REVISIONE DE L'AVANT-PROJET DE REFERENCE - REVISIONE DEL PROGETTO DEFINITIVO  
CUP C11J05000030001  
**GENIE CIVIL - OPERE CIVILI**

**PLAINE DE SUSAS - PIANA DI SUSAS**  
AMÉNAGEMENTS HYDRAULIQUES DU RÉSEAU D'IRRIGATION- SISTEMAZIONE IDRAUICA DELLE OPERE IRRIGUE

**DEVIATION CANALE DI SOLO SITAF, PROFILO LONGITUDINALE E PARTICOLARI COSTRUTTIVI**

Indice	Date / Data	Modifications / Modifiche	Établi par / Concepito da	Validé par / Contrôlé da	Approuvé par / Autorizzato da
0	31/01/2013	Prémère diffusion / Prima emissione	B. VISCONTI L. GATTIGLIA	M. RUSSO C. GAMBENE	M. PANTALEO

Tecnimont  
Civil Construction  
Ordre Ingegnieri Prov. TO n. 6271 R

INGEGNERI DELLA PROVINCIA DI TORINO  
DOTT. ING. RUSSO MARCO  
ISCRITTO ALL'ALBO PROFESSIONALE COL. N. 12382

Code Doc: P D 2 C 3 A T S 3 1 8 7 5 0 A P P L A

INDIRIZZO GED / ADRESSE GED: C3A // // 50 87 00 40 01

ÉCHELLE / SCALA: 1:500

LTF 1091 Avenue de la Boisse BP 80631 - F-73006 CHAMBERY CEDEX (France)  
Tél: +33 (0) 4 79 68 56 50 - Fax: +33 (0) 4 79 68 56 75  
RCS Chambéry 439 558 952 - TVA: FR 0343856852  
Propriété LTF. Tous droits réservés - Proprietà LTF. Tutti i diritti riservati