


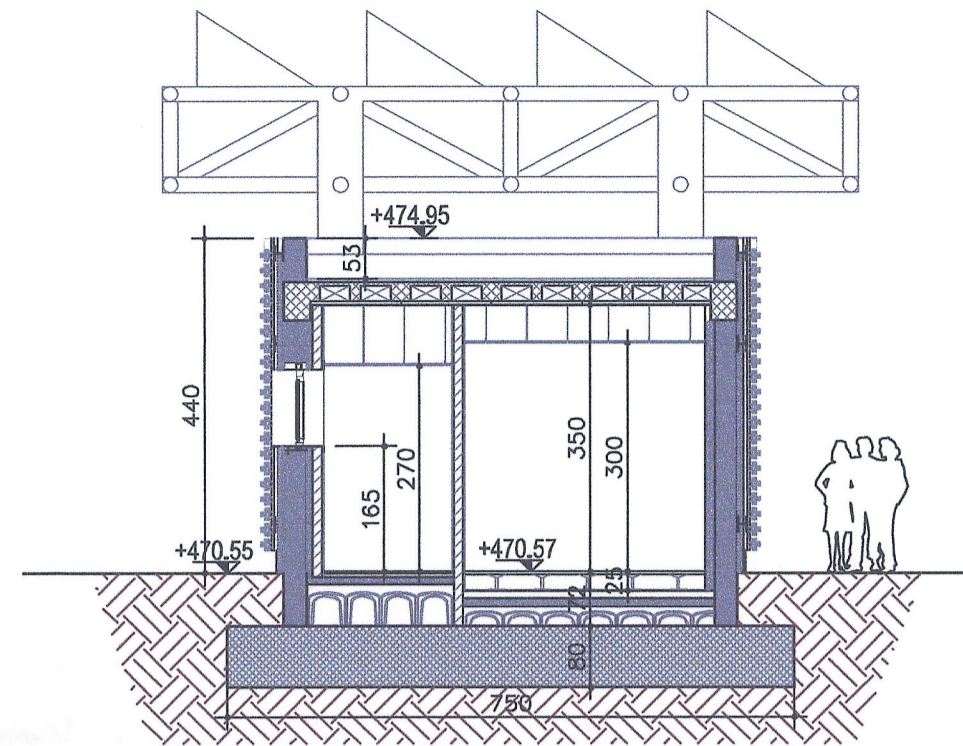


SEZIONE A-A




SEZIONE B-B


LEGENDA

-  STRUTTURA IN C.A.
-  PARETE IN BLOCCHI CEMENTO VIBROCOMPRESSO SP. 30 cm
-  PARETE IN LATERIZIO

VUE D'ENSEMBLE / PIANO DI LOCALIZZAZIONE

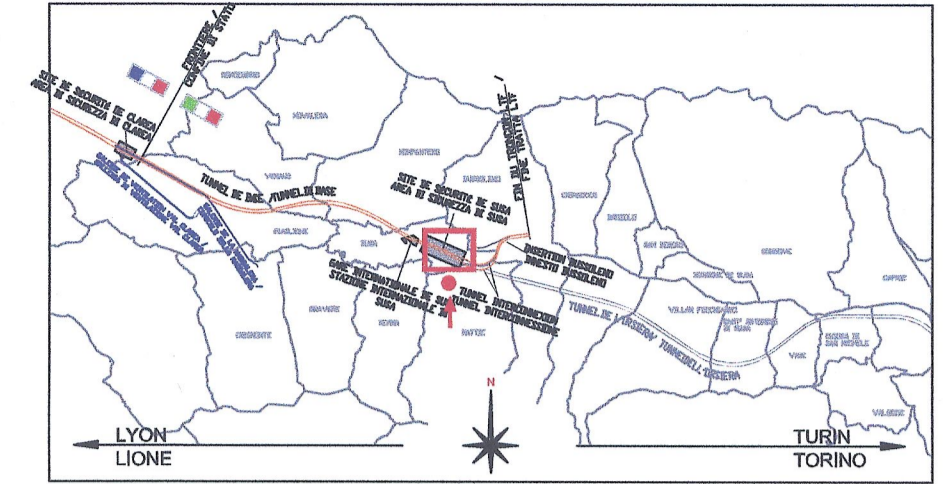


ECHELLE GRAPHIQUE / SCALA GRAFICA

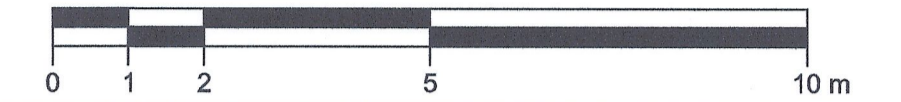

RAPPORT DE REFERENCE / RELAZIONE DI RIFERIMENTO:
 PD2-C3A-TSE3-1880_50-95-00_10-01 Relazione illustrativa dei fabbricati dell'area tecnica di Susa

PD2-C3A-TSE3-1566_50-50-00_30-01 Planimetria architettonica area tecnica di Susa
 PD2_C3A-TSE3-da3320a3330_50-50-00_40-da02a12_Sezioni Trasversali Area Tecnica Susa

PARTICOLARE PARETE ESTERNA

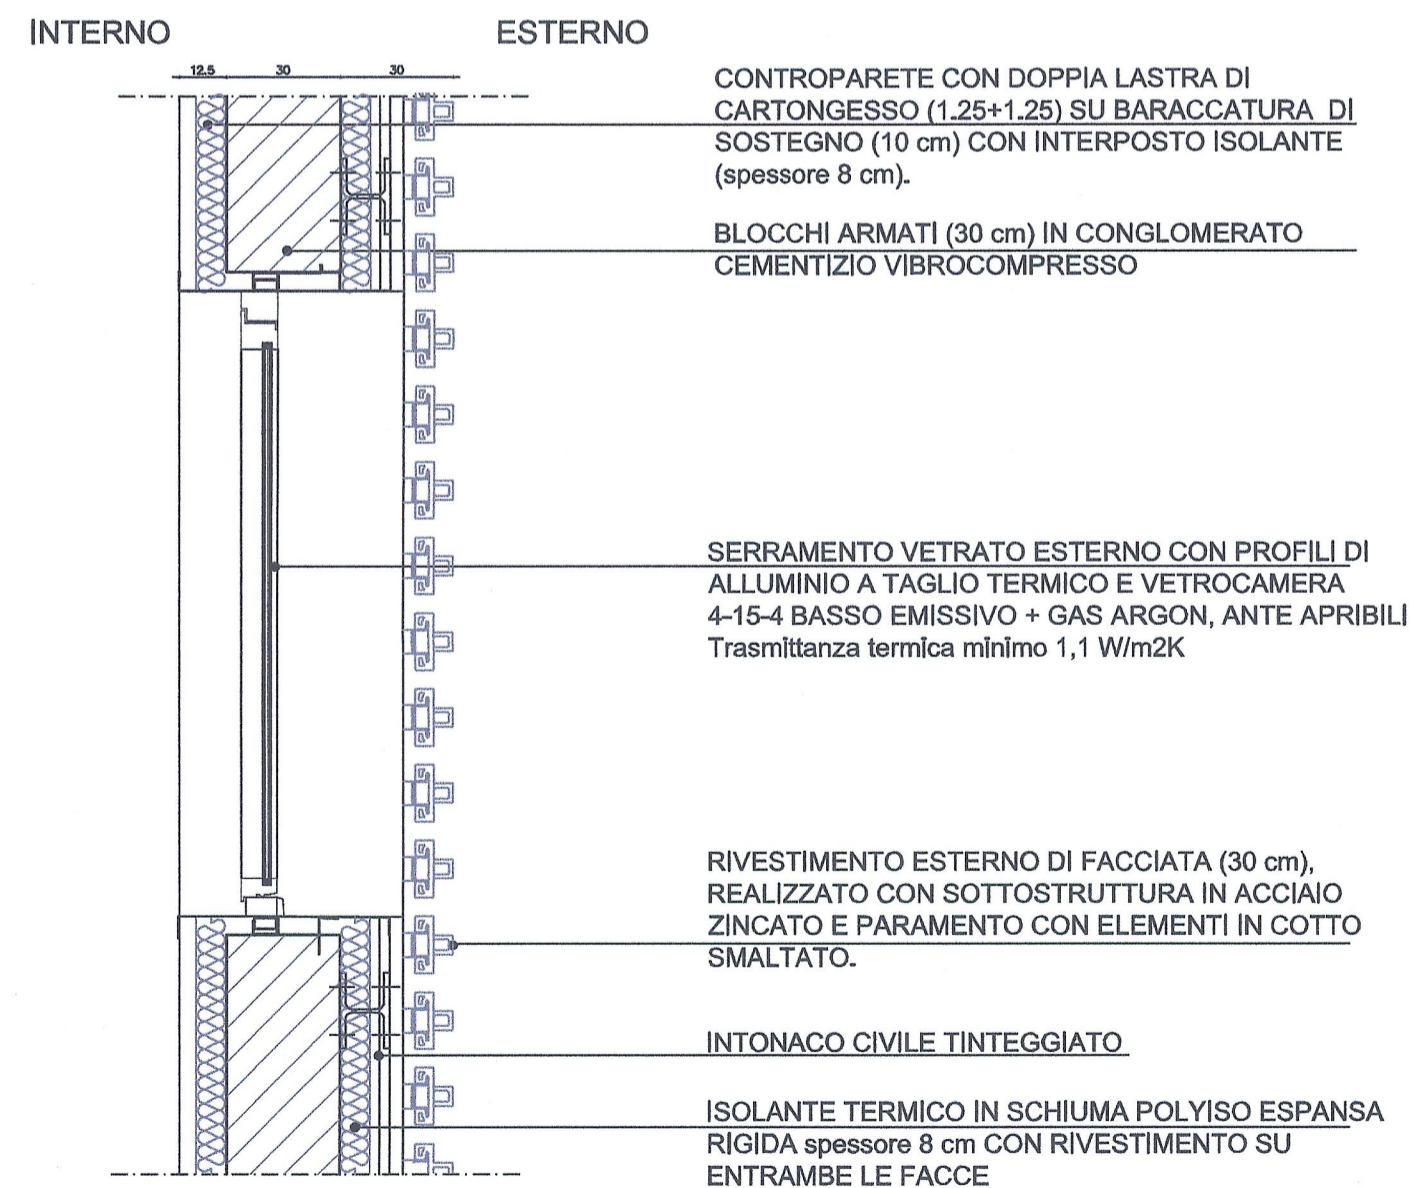

LIASON LYON - TURIN / COLLEGAMENTO TORINO - LIONE
 Partie commune franco-italienne / Section transfrontalière
 Parte comune italo-francese / Sezione transfrontaliera

NOUVELLE LIGNE LYON TURIN - NUOVA LINEA TORINO LIONE
 PARTIE COMMUNE FRANCO-ITALIENNE - PARTE COMUNE ITALO-FRANCESE

REVISION DE L'AVANT-PROJET DE REFERENCE - REVISIONE DEL PROGETTO DEFINITIVO
 CUP C11J05000030001


GENIE CIVIL - OPERE CIVILI

PLAINE DE SUSAS - PIANA DI SUSAS
 BATIMENTS - FABBRICATI
 LOGE - GUARDIOLA

PROJET ARCHITECTURAL - COUPES
 PROGETTO ARCHITETTONICO - SEZIONI

Indice	Date / Data	Modifications / Modifiche	Etabli per / Concepito da	Vérifié par / Controllato da	Autorisé per / Autorizzato da
0	23/01/2013	Première diffusion / Prima emissione	G. VERGNANO D. BRUSASCHETTO (St. Quaranta)	M. RUSSO C. OGNIBENE	L. CHANTRON M. PANTALEO
A	08/02/2013	Révision suite aux commentaires LTF / Revisione a seguito commenti LTF	G. VERGNANO D. BRUSASCHETTO (St. Quaranta)	M. RUSSO C. OGNIBENE	L. CHANTRON M. PANTALEO

Techmont
 CIVIL Construction
 Dott. Ing. Aldo Macarulla
 Ordine Ingegneri Prov. TO n. 8271 R

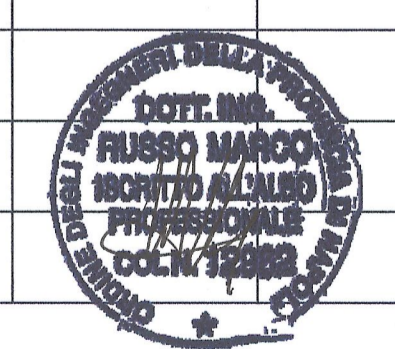

Code Doc	Phase / Fase	Sigle étude / Sigla	Émetteur / Emissante	Numero	Indice	Statut / Stato	Type / Tipo
P D 2 C 3 A T S 3 1 8 8 3 A						A P P L A	

INDIRIZZO GED / ADRESSE GED C3A // // 50 95 10 40 01

ÉCHELLE / SCALA
 1:100 - 1:10



LTF sas - 1091 Avenue de la Boisse BP 80631 - F-73006 CHAMBERY CEDEX (France)
 Tél.: +33 (0) 4.79.68.56.50 - Fax: +33 (0) 4.79.68.56.75
 RCS Chambéry 439 556 952 - TVA FR 03439556952
 Propriété LTF Tous droits réservés - Proprietà LTF Tutti i diritti riservati

