

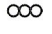
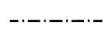
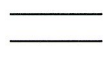
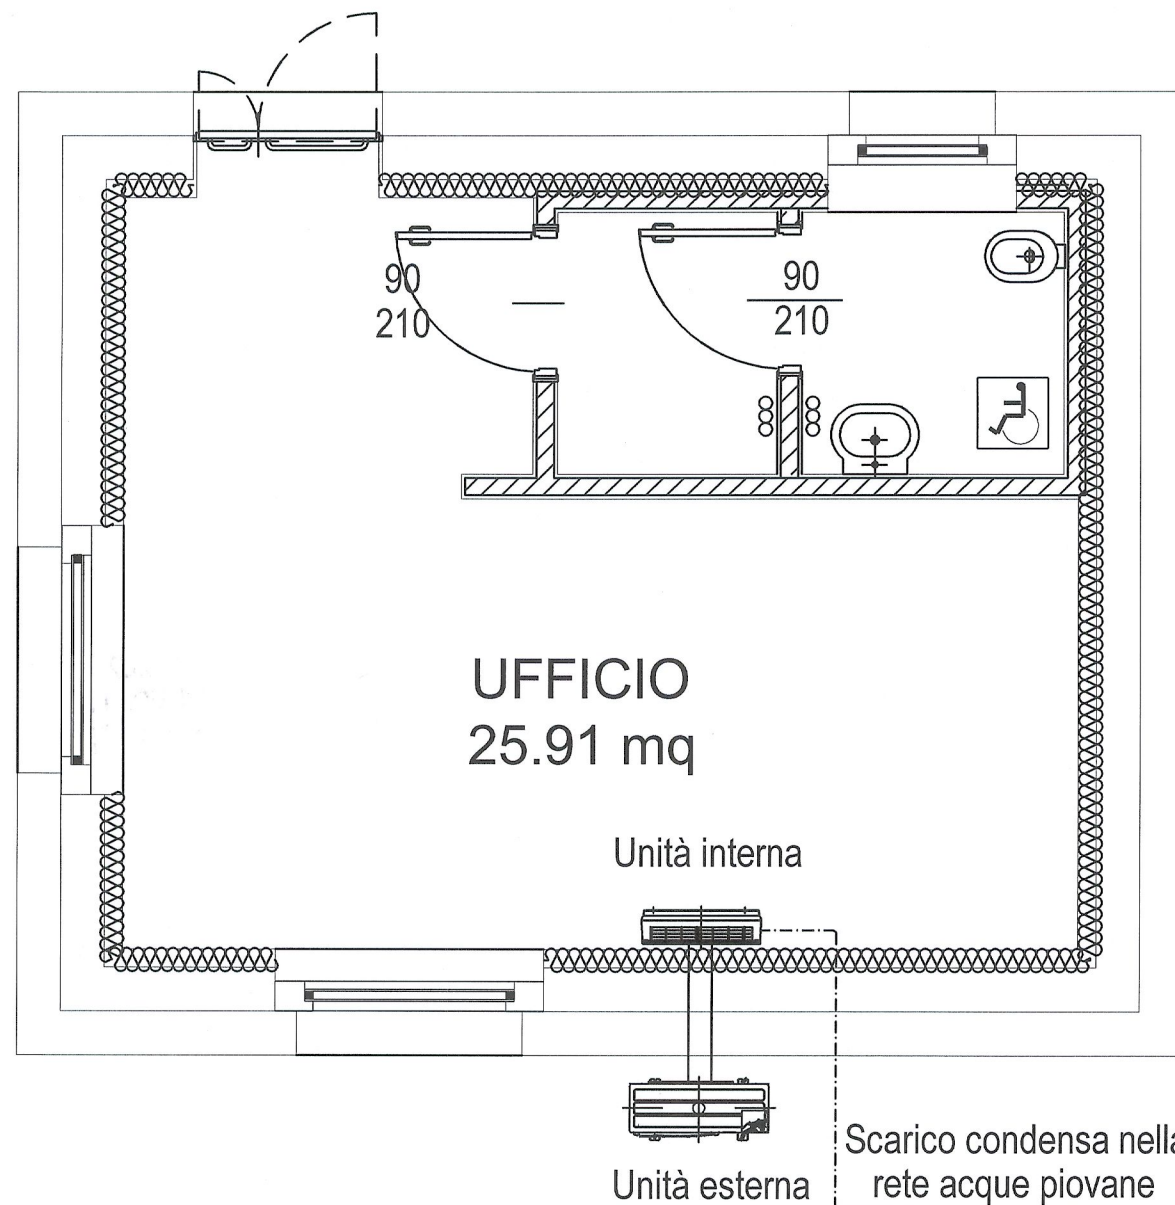


LEGENDA

	Unità interna
	Unità esterna PN = 2 [kw]
	Radiatore elettrico PN = 200 [w]
	Tubo scarico condensa Fan-coils
	Mandata e ritorno unità interna ed esterna

DISEGNI DI RIFERIMENTO	
N° DISEGNO	DESCRIZIONE
N° PD2_C3A_TS3_1984	RELAZIONE TECNICA E DIMENSIONAMENTO IMPIANTI



PLANIMETRIA IMPIANTO DI RISCALDAMENTO - SCALA 1:50

LIAISON LYON - TURIN / COLLEGAMENTO TORINO - LIONE

Partie commune franco-italienne
Section transfrontalière

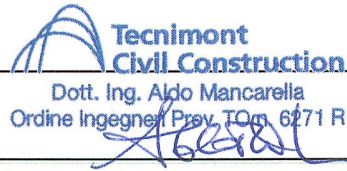

Parte comune italo-francese
Sezione transfrontaliera

NOUVELLE LIGNE LYON TURIN - NUOVA LINEA TORINO LIONE
PARTIE COMMUNE FRANCO-ITALIENNE - PARTE COMUNE ITALO-FRANCESE

REVISION DE L'AVANT-PROJET DE REFERENCE - REVISIONE DEL PROGETTO DEFINITIVO
CUP C11J05000030001

GENIE CIVIL - GENIO CIVILE

PLAINE DE SUSA - PIANA DI SUSA
BATIMENTS - FABBRICATI
LOGE - GUARDIOLA
INSTALLATIONS DE CHAUFFAGE - VUE EN PLAN GENERAL
IMPIANTI DI RISCALDAMENTO - PLANIMETRIA GENERALE

Indice	Date / Data	Modifications / Modifiche	Etabli par / Concepito da	Vérifié par / Controllato da	Autorisé par / Autorizzato da
0	06/02/2013	Première diffusion / Prima emissione	DI DOMENICO (St. Quaranta)	M. RUSSO C. OGNIBENE	L. CHANTRON M. PANTALEO
A	08/02/2013	Révision suite aux commentaires LTF / Revisione a seguito commenti LTF	DI DOMENICO (St. Quaranta)	M. RUSSO C. OGNIBENE	L. CHANTRON M. PANTALEO
 Dott. Ing. Aldo Mancarella Ordine Ingegneri Prov. TO n. 6271 R			 DOTT. ING. RUSSO MARCO ISCRITTO ALL'ALBO PROFESSIONALE COL. N. 12982		

Code Doc	P	D	2	C	3	A	T	S	3	1	9	8	9	A	A	P	P	L	A
	Phase / Fase		Sigle étude / Sigla			Émetteur / Emittente			Numero			Indice	Statut / Stato		Type / Tipo				

INDIRIZZO GED / ADRESSE GED	C3A	//	//	50	95	10	30	06
-----------------------------	-----	----	----	----	----	----	----	----

ÉCHELLE / SCALA	1:50
-----------------	------



LTF sas - 1091 Avenue de la Boisse BP 80631 - F-73006 CHAMBERY CEDEX (France)
Tél.: +33 (0) 4.79.68.56.50 - Fax: +33 (0) 4.79.68.56.75
RCS Chambéry 439 556 952 - TVA FR 03439556952
Propriété LTF Tous droits réservés - Proprietà LTF Tutti i diritti riservati

