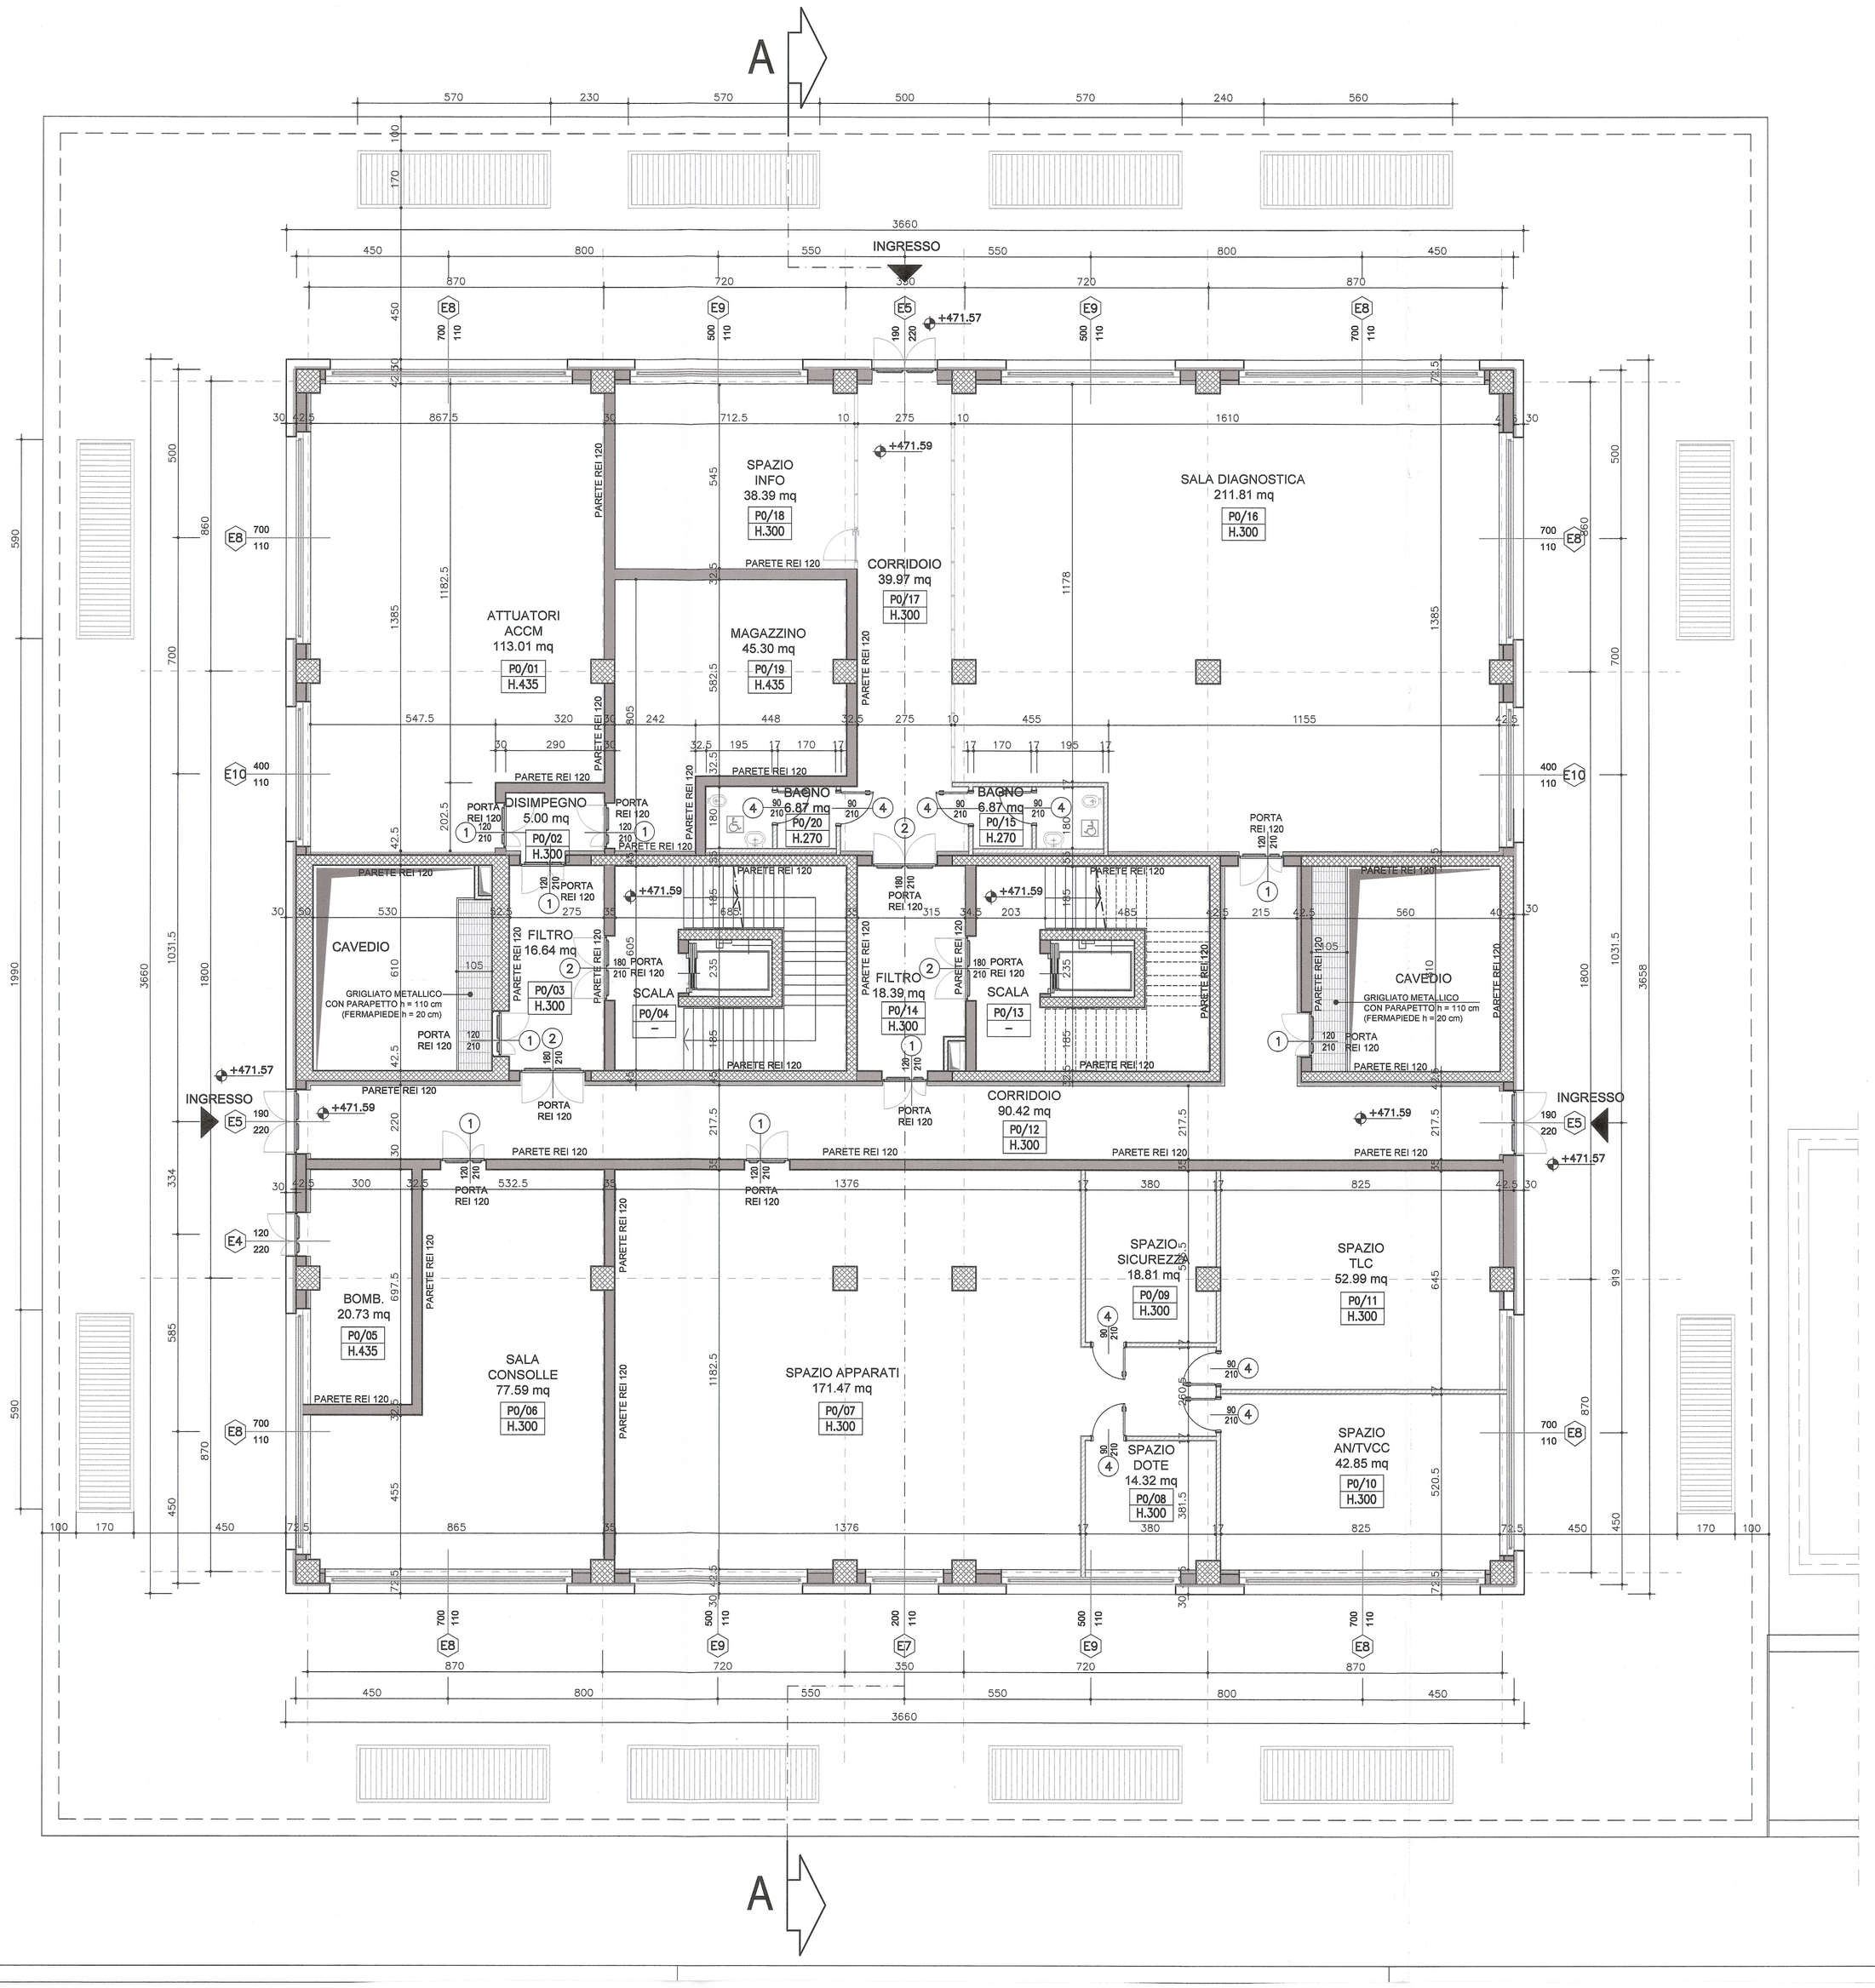

PARTICOLARE MURATURA IN BLOCCHI CLS

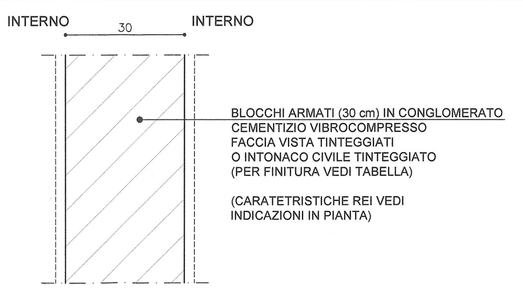

PART. MURATURA INTERNA BAGNI - PARETI DIVISORIE

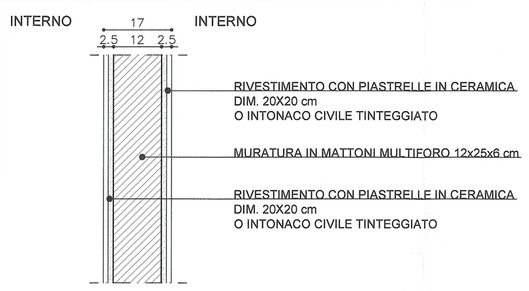

PARTICOLARE PARETI DIVISORIE

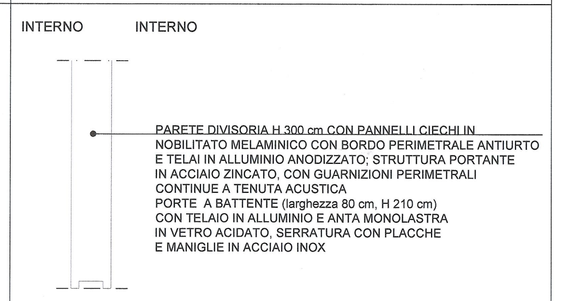

PARTICOLARE CONTROPARETE IN CARTONGESSO

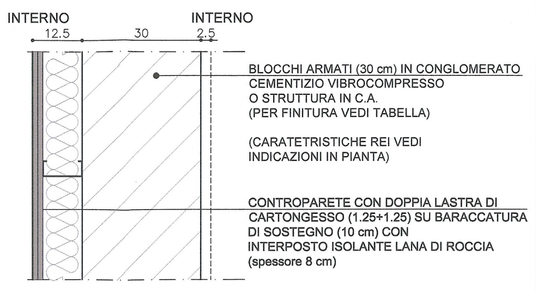

PARTICOLARE MURATURA BAGNI LATO SCALA

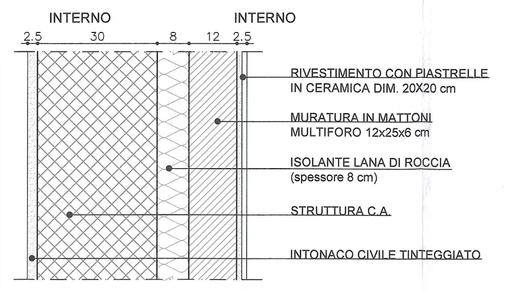

PARTICOLARE PARETI ESTERNE

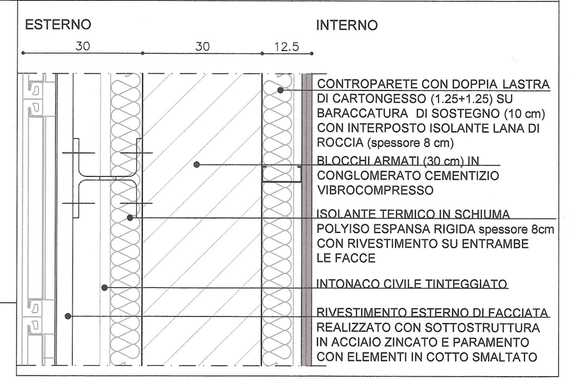

ECHELLE GRAPHIQUE / SCALA GRAFICA

0 1 2 5 10 m

VUE D'ENSEMBLE / PIANO DI LOCALIZZAZIONE

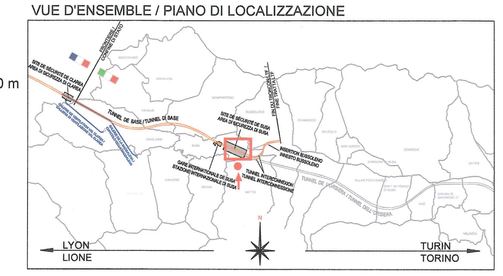

N

TABELLA RIEPILOGATIVA DELLE FINITURE

EDIFICIO	LOCALI	ALTEZZA LOCALE (m)	PARETI	SOFFITTI
P0 - 01	LOCALE TECNICO - ATTUATORI ACCM	4,35	Muratura faccia vista tinteggiata; Controparete in cartongesso tinteggiata	Predalles a vista tinteggiate con idropittura
P0 - 02	DISIMPEGNO	3,00	Muratura faccia vista tinteggiata	Controsoffitto in pannelli cm. 60x60 in fibra minerale
P0 - 03	FILTRO	3,00	Intonaco civile tinteggiato con idropittura a tutta altezza	Controsoffitto in pannelli cm. 60x60 in fibra minerale
P0 - 04	SCALA	-	Intonaco civile tinteggiato con idropittura a tutta altezza	Intonaco civile tinteggiato con idropittura
P0 - 05	LOCALE TECNICO - BOMBOLE	4,35	Muratura faccia vista tinteggiata; Controparete in cartongesso tinteggiata	Predalles a vista tinteggiate con idropittura
P0 - 06	SALA CONSOLLE	3,00	Intonaco civile tinteggiato con idropittura a tutta altezza; Controparete in cartongesso tinteggiata	Controsoffitto in pannelli cm. 60x60 in fibra minerale
P0 - 07	LOCALE TECNICO - SPAZIO APPARATI	3,00	Intonaco civile tinteggiato con idropittura a tutta altezza; Controparete in cartongesso tinteggiata	Controsoffitto in pannelli cm. 60x60 in fibra minerale
P0 - 08	LOCALE TECNICO - SPAZIO DOTE	3,00	Intonaco civile tinteggiato con idropittura a tutta altezza; Controparete in cartongesso tinteggiata	Controsoffitto in pannelli cm. 60x60 in fibra minerale
P0 - 09	SPAZIO SICUREZZA	3,00	Intonaco civile tinteggiato con idropittura a tutta altezza	Controsoffitto in pannelli cm. 60x60 in fibra minerale
P0 - 10	LOCALE TECNICO - SPAZIO ANTVCC	3,00	Intonaco civile tinteggiato con idropittura a tutta altezza; Controparete in cartongesso tinteggiata	Controsoffitto in pannelli cm. 60x60 in fibra minerale
P0 - 11	LOCALE TECNICO - SPAZIO TLC	3,00	Intonaco civile tinteggiato con idropittura a tutta altezza; Controparete in cartongesso tinteggiata	Controsoffitto in pannelli cm. 60x60 in fibra minerale
P0 - 12	CORRIDOIO	3,00	Intonaco civile tinteggiato con idropittura a tutta altezza; Controparete in cartongesso tinteggiata	Controsoffitto in pannelli cm. 60x60 in fibra minerale
P0 - 13	SCALA	-	Intonaco civile tinteggiato con idropittura a tutta altezza	Intonaco civile tinteggiato con idropittura
P0 - 14	FILTRO	3,00	Intonaco civile tinteggiato con idropittura a tutta altezza	Controsoffitto in pannelli cm. 60x60 in fibra minerale
P0 - 15	BAGNO	2,70	Piastrelle in ceramica cm. 20x20 altezza porte e intonaco civile tinteggiato con idropittura a tutta altezza	Controsoffitto in pannelli antiumido cm. 60x60 in gesso rivestito
P0 - 16	SALA DIAGNOSTICA	3,00	Parete in nobilitato melaminico: Intonaco civile tinteggiato con idropittura a tutta altezza; Controparete in cartongesso tinteggiata	Controsoffitto in pannelli cm. 60x60 in fibra minerale
P0 - 17	CORRIDOIO	3,00	Parete in nobilitato melaminico: Intonaco civile tinteggiato con idropittura a tutta altezza; Controparete in cartongesso tinteggiata	Controsoffitto in pannelli cm. 60x60 in fibra minerale
P0 - 18	SPAZIO INFO	3,00	Parete in nobilitato melaminico: Intonaco civile tinteggiato con idropittura a tutta altezza; Controparete in cartongesso tinteggiata	Controsoffitto in pannelli cm. 60x60 in fibra minerale
P0 - 19	MAGAZZINO	4,35	Muratura faccia vista tinteggiata	Predalles a vista tinteggiate con idropittura
P0 - 20	BAGNO	2,70	Piastrelle in ceramica cm. 20x20 altezza porte e intonaco civile tinteggiato con idropittura a tutta altezza	Controsoffitto in pannelli antiumido cm. 60x60 in gesso rivestito

TABELLA SUPERFICIE AERO-ILLUMINANTE

SUP. LOCALE (mq)	SUP. RICHIESTA 1/8	SUP. RICHIESTA 1/30	SUP. AERO-ILL. PROGETTO (mq)
113,01		3,77	19,80
5,00	/	/	/
16,64	/	/	/
/	/	/	/
20,73		0,69	2,97
77,59	9,70		12,10
171,47		5,72	10,01
14,32		0,48	2,86
18,81		0,63	* AERAZIONE MECCANICA
42,85		1,43	12,76
52,99		1,77	2,42
90,42	/	/	/
/	/	/	/
18,39	/	/	/
6,87			* AERAZIONE MECCANICA
211,81	26,48		25,30
30,97	/	/	/
38,39	4,80		5,50
45,30		1,51	* AERAZIONE MECCANICA
6,87			* AERAZIONE MECCANICA

LEGENDA

- STRUTTURA IN C.A.
- PARETE IN BLOCCHI CEMENTO VIBROCOMPRESSO SP. 30 cm
- PARETE IN LATERIZIO
- P–1/02 H.434 — CODIFICA PIANO/LOCALE; ALTEZZA LOCALE
- E12 190 160 — CODICE DI RIFERIMENTO SERRAMENTI ESTERNI
- CONDOTTO DI AERAZIONE SHUNT PER FILTRO A PROVA DI FUMO DA RIVESTIRE IN OPERA CON TAVOLATO

RAPPORT DE REFERENCE / RELAZIONE DI RIFERIMENTO:
PD2-C3A-TSE3-1880_50-95-00_10-01 Relazione illustrativa dei fabbricati dell'area tecnica di Susa
PD2-C3A-TSE3-1880_50-95-20_10-01 Relazione tecnica e di calcolo
PD2-C3A-TSE3-1566_50-50-00_30-01 Planimetria architettonica area tecnica di Susa
PD2_C3A-TSE3-da3320a3330_50-60-00_40-da02a12_Sezioni Trasversali Area Tecnica Susa

LIAISON LYON - TURIN / COLLEGAMENTO TORINO - LIONE

Partie commune franco-italienne
Section transfrontalière

Parte comune italo-francese
Sezione transfrontaliera

NOUVELLE LIGNE LYON TURIN - NUOVA LINEA TORINO LIONE
PARTIE COMMUNE FRANCO-ITALIENNE - PARTE COMUNE ITALO-FRANCESE

REVISION DE L'AVANT-PROJET DE REFERENCE - REVISIONE DEL PROGETTO DEFINITIVO
CUP C11J06000030001

GENIE CIVIL - OPERE CIVILI

PLAINE DE SUSA - PIANA DI SUSA
BATIMENTS - FABBRICATI
BUREAUX TECHNIQUES - UFFICI TECNICI

PROJET ARCHITECTURAL - VUE EN PLANE RC
PROGETTO ARCHITETTONICO - PIANTA PIANO TERRA

Indice	Date / Data	Modifications / Modifiche	Etabli par / Concepito da	Vérifié par / Controllato da	Autorisé par / Autorizzato da
0	07/12/2012	Première diffusion / Prima emissione	G.VERGNANO D. BRUSASCHETTO (St. Quirantino)	M. RUSSO C. OGNIBENE	L. CHANTRON M. PANTALEO
A	08/02/2013	Révision suite aux commentaires LTF / Revisione a seguito commenti LTF	G.VERGNANO D. BRUSASCHETTO (St. Quirantino)	M. RUSSO C. OGNIBENE	L. CHANTRON M. PANTALEO

Tecnimont Civil Construction
Dott. Ing. Marco Marcarella
Ordine degli Ingegneri della Provincia di TO n. 6271 R

ORDINE DEGLI INGEGNERI DELLA PROVINCIA DI TORINO
DOTT. ING. RUSSO MARCO
ISCRITTO ALL'ALBO PROFESSIONALE
COL.N. 12982

Code Doc	P	D	2	C	3	A	T	S	3	1	9	0	2	A	A	P	P	L	A
	Phase / Fase		Sigle étude / Sigla				Émetteur / Emittente			Numero				Indice	Statut / Stato		Type / Tipo		

INDIRIZZO GED / ADRESSE GED	C3A	#	#	60	95	20	30	02

ÉCHELLE / SCALA
1:100 - 1:10

LTF LYON TURIN FERROVIAIRE

LTF sas - 1091 Avenue de la Boisse BP 80631 - F-73006 CHAMBERY CEDEX (France)
Tél.: +33 (0) 4.79.68.56.50 - Fax: +33 (0) 4.79.68.56.75
RCS Chambéry 439 556 952 - TVA FR 03439556952
Propriété LTF Tous droits réservés - Proprietà LTF Tutti i diritti riservati

Ce projet est cofinancé par l'Union Européenne (20-10%)

Questo progetto è cofinanziato dall'Unione Europea (20-10%)