


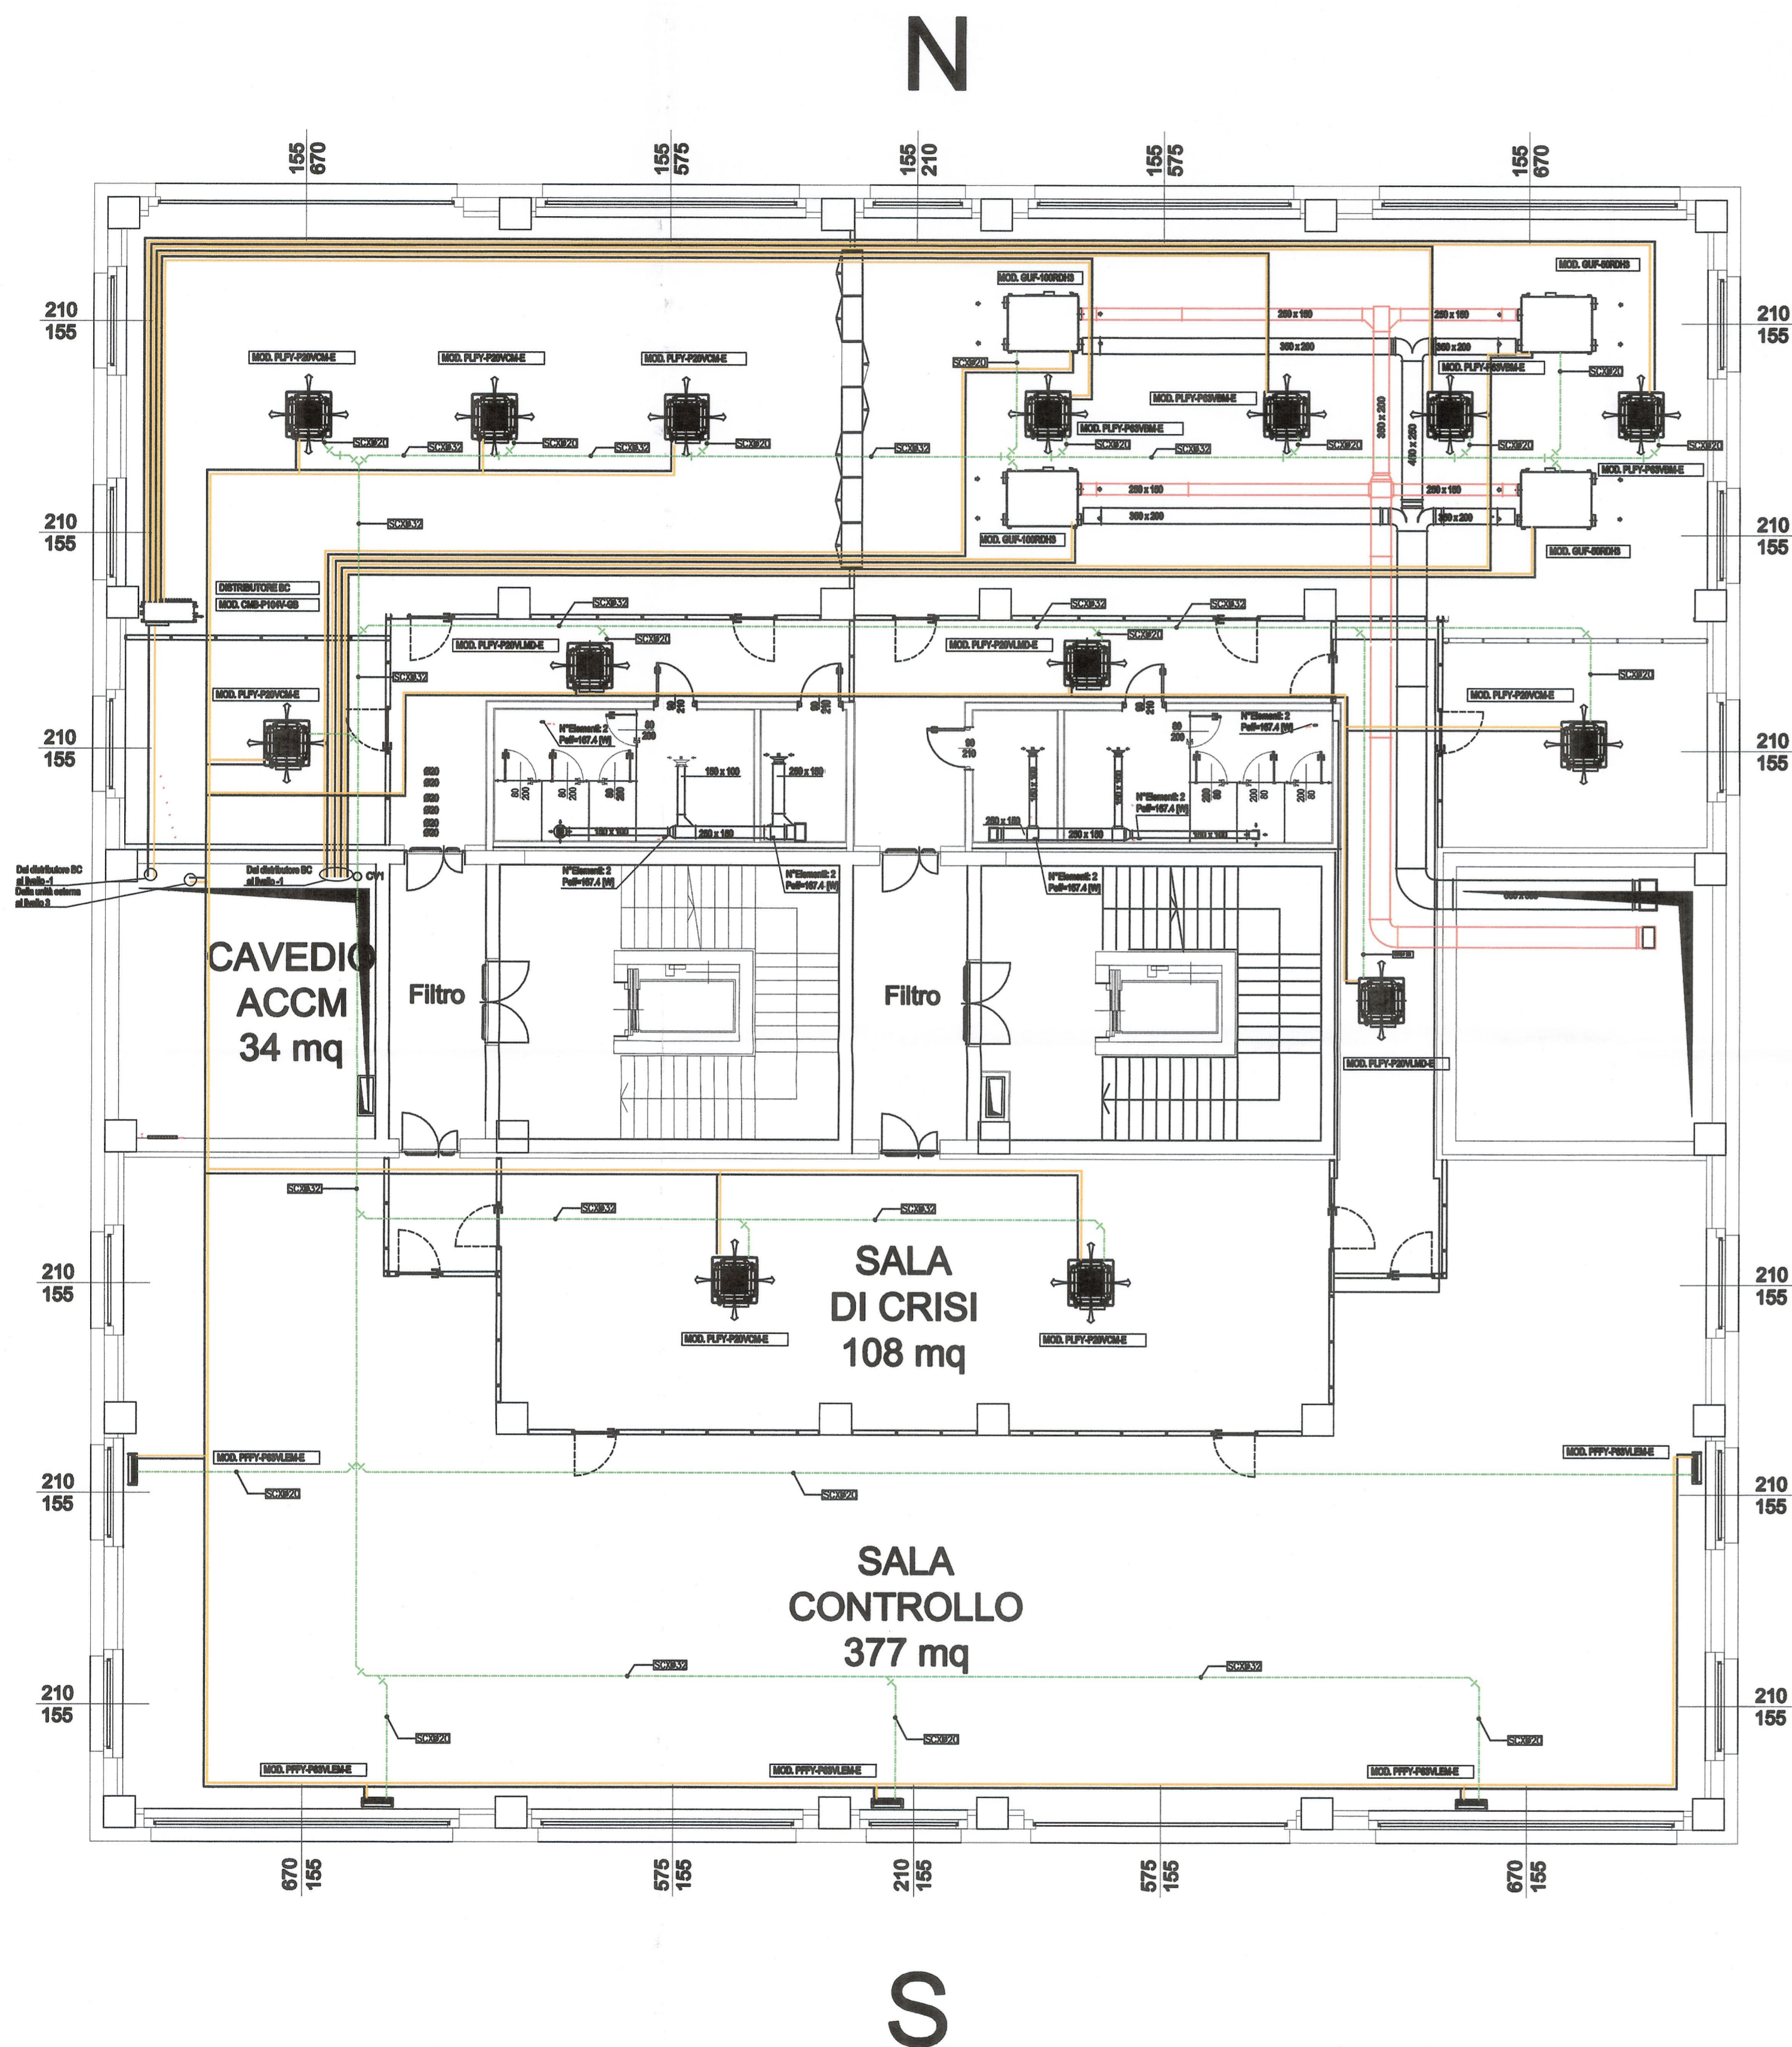


LEGENDA

- Tubazione di ritorno in polietilene reticolato
- Tubazione di mandata in polietilene reticolato
- Collettore di distribuzione fluido termovettore
- Radiatore
-  Cassetta a 4 vie per controsoffitto
-  Cassetta a 2 vie per controsoffitto
-  Unità pensile a parete
- MANDATA E RITORNO UNITA' ESTERNA
- MANDATA E RITORNO UNITA' INTERNE
- MANDATA E RITORNO HWS
- - - Scarico condensa



DISEGNI DI RIFERIMENTO	
N° DISEGNO	DESCRIZIONE
N° PD2_C3A_TS3_1954	RELAZIONE TECNICA E DIMENSIONAMENTO IMPIANTI

LIAISON LYON - TURIN / COLLEGAMENTO TORINO - LIONE
 Partie commune franco-italienne / Section transfrontalière
 Parte comune italo-francese / Sezione transfrontaliera

NOUVELLE LIGNE LYON TURIN - NUOVA LINEA TORINO LIONE
 PARTIE COMMUNE FRANCO-ITALIENNE - PARTE COMUNE ITALO-FRANCESE
 REVISION DE L'AVANT-PROJET DE REFERENCE - REVISIONE DEL PROGETTO DEFINITIVO
 CUP C11J0500030001
 GENIE CIVIL - GENIO CIVILE
 PLAINE DE SUSAS - PIANA DI SUSAS
 BATIMENTS - FABBRICATI
 BUREAUX TECHNIQUES - UFFICI TECNICI
 EQUIPEMENTS DE CHAUFFAGE - VUE EN PLAN R+2
 IMPIANTI DI RISCALDAMENTO - PLANIMETRIA PIANO SECONDO

Index	Date/Date	Modifications / Modifiche	Elaboré par / Elaborato da	Validé par / Convalidato da	Approuvé par / Approvato da
0	09/02/2013	Primo disegno / Prima elaborazione	DI DOMENICO (St. Costruttore)	MARUSSO (St. Costruttore)	L. CHANTRON (St. Costruttore)
A	09/02/2013	Revisione sulla base commentari LTF / Revisione a seguito commenti LTF	DI DOMENICO (St. Costruttore)	MARUSSO (St. Costruttore)	L. CHANTRON (St. Costruttore)

Tecnomont
 Civil Construction
 Dott. Ing. Aldo Mancarella
 Ordine Ingegneri Prov. TO n. 6271 P.



Code	P	D	2	C	3	A	T	S	3	1	9	5	8	A	A	P	P	L	A
Desc	Plan / Piano	Single Sheet / Single	Sheet / Foglio	Number / Numero	Year / Anno	Scale / Scala	Status / Stato	Type / Tipo											

INDIRIZZO GEO / ADDRESS GEO: C3A II II 00 05 20 30 20
 SCALITA / SCALE: 1:100