




SEZIONE B-B
scala 1:100

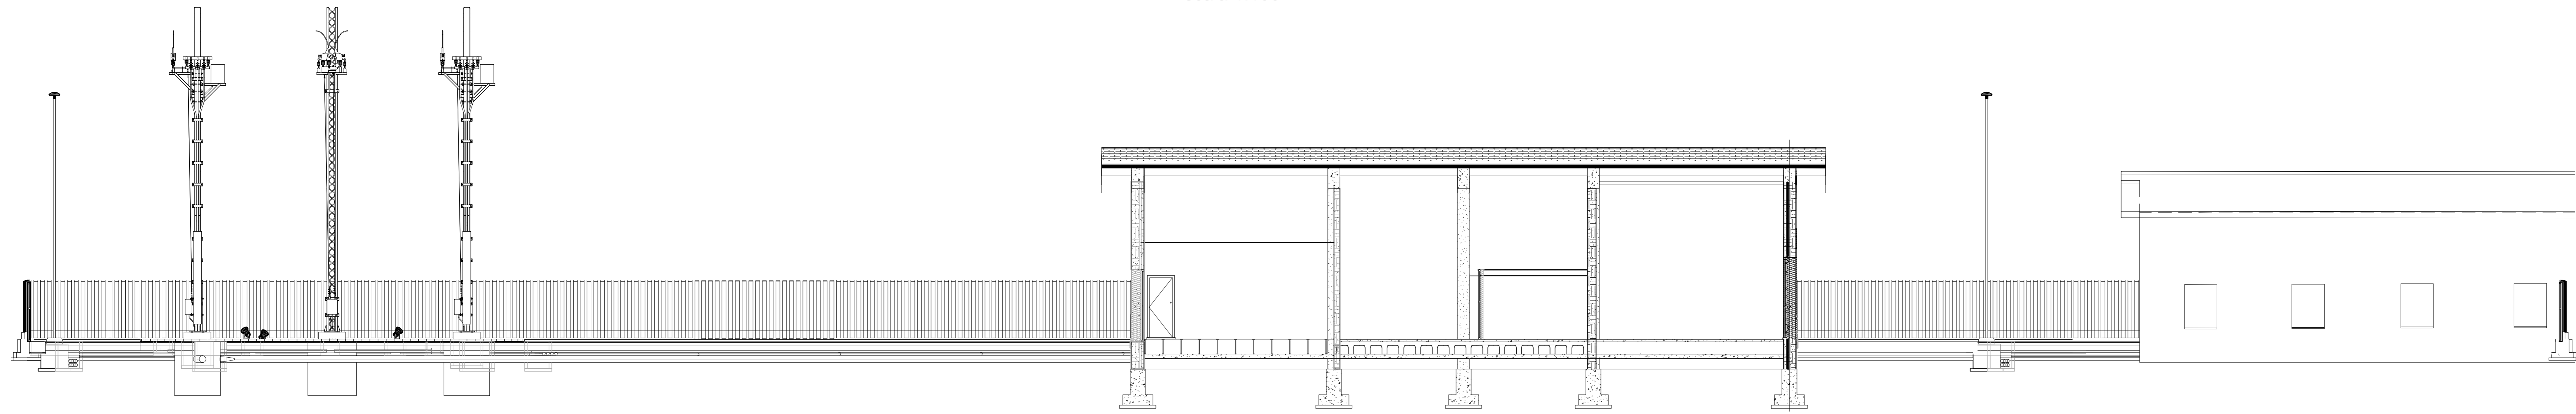


Pianta scavi SSE Albano Laziale
scala 1:500

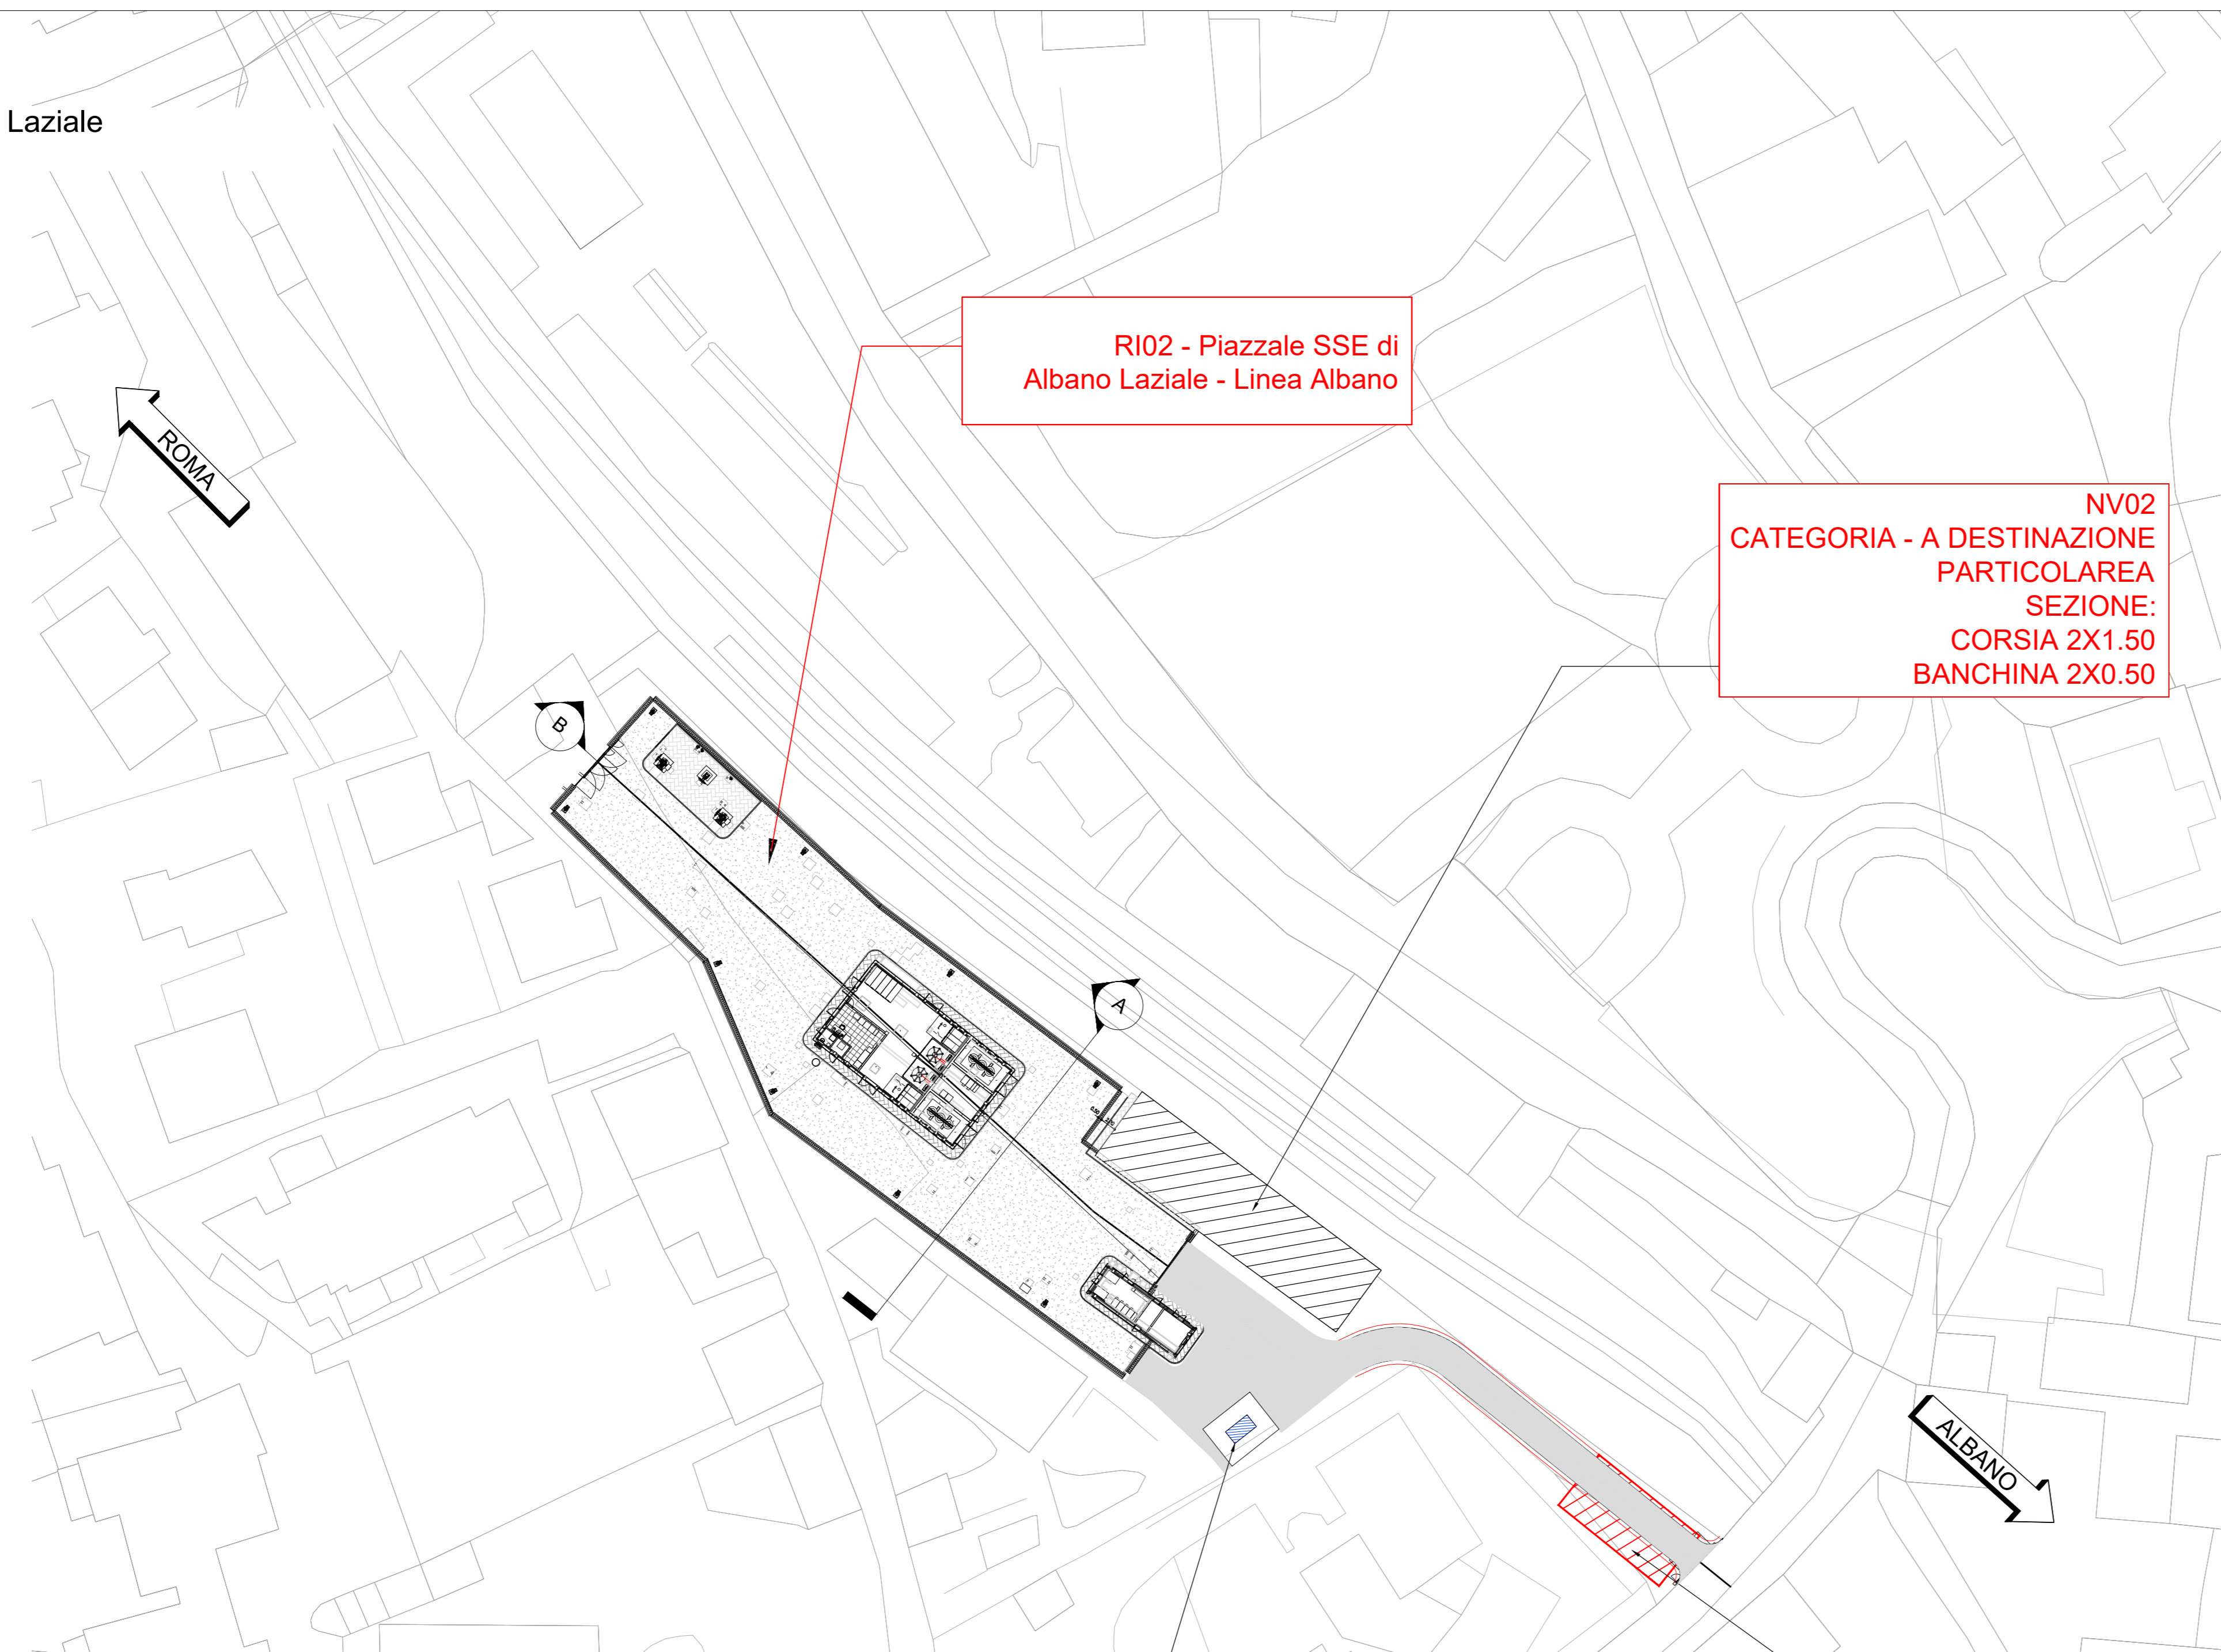

KEY-PLAN

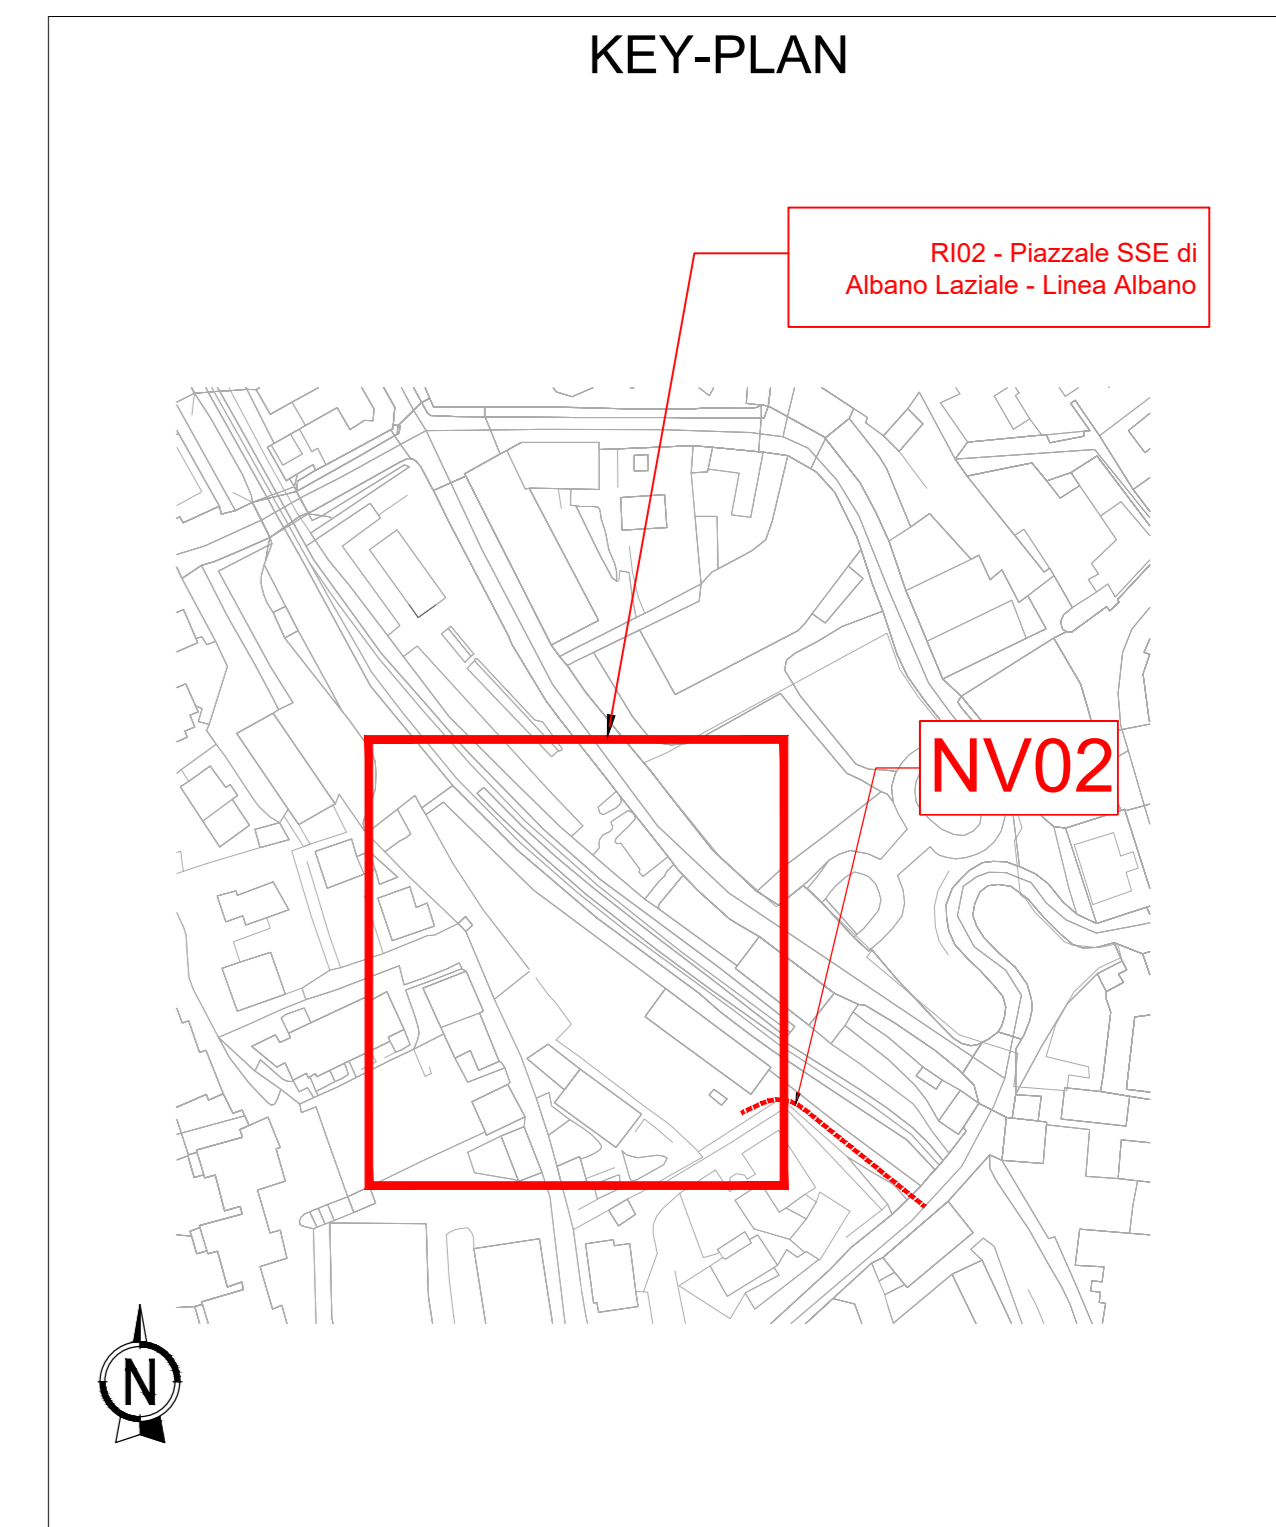

SEZIONE A-A
scala 1:100

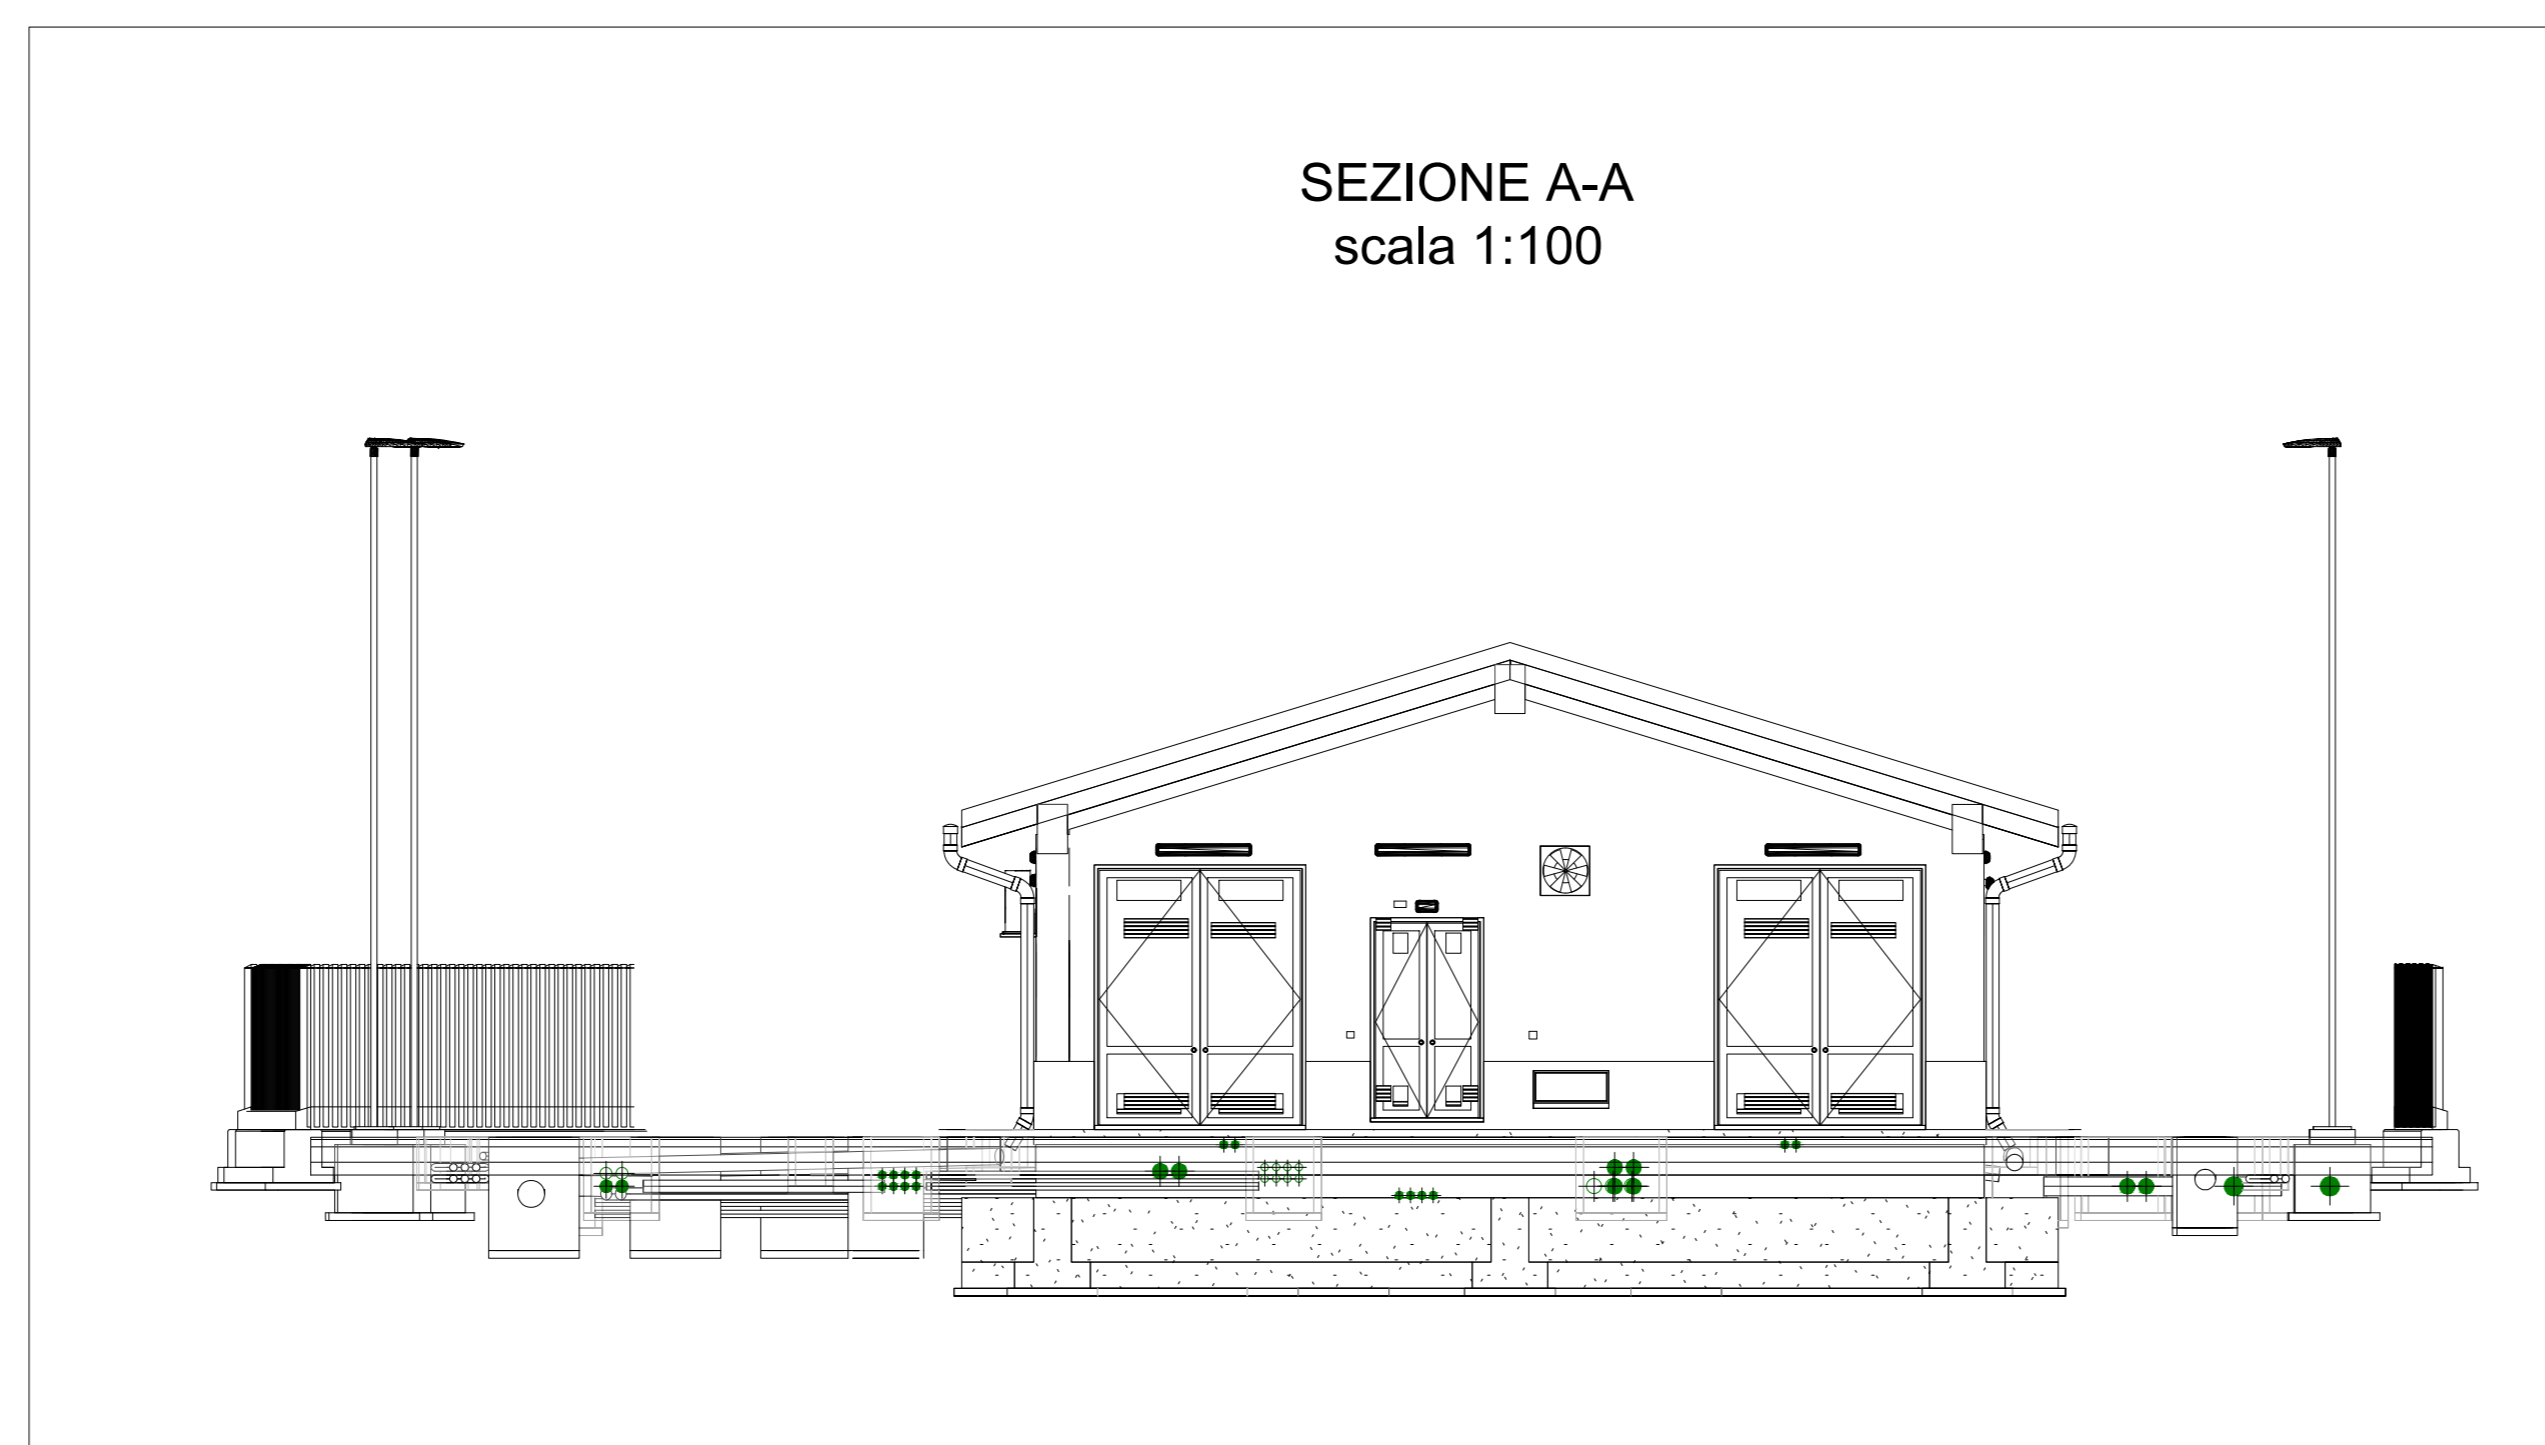

COMMITTENTE:
RFI
RETE FERROVIARIA ITALIANA
GRUPPO FERROVIE DELLO STATO

PROGETTAZIONE:
TALFERR
GRUPPO FERROVIE DELLO STATO

S.O. PROGETTAZIONE INTEGRATA CENTRO

PROGETTO DEFINITIVO

NODO DI ROMA
ADEGUAMENTO SSE CIAMPINO E NUOVA SSE ALBANO
LOTTO 2 - NUOVA SSE ALBANO

PIAZZALI
RI02 - Piazzale SSE di Albano Laziale - Linea Albano
Pianta e sezioni Piazzale

SCALA:
VAR

COMMESSA LOTTO FASE ENTE TIPO DOC. OPERA/DISCIPLINA PROGR. REV.

NR58 02 D 29 BZ R10200 001 A

Revis.	Descrizione	Redatto	Data	Verificato	Data	Approvato	Data	Autorizzato	Data
A	Emissione definitiva	Com. Ingeg.	06/2021	A. Olivari	06/2021	[Signature]	06/2021	[Signature]	06/2021

File: \NR58\02\02BZ\RI02\0001A.DWG

n. Elab.: