


LIMITI TERRITORIALI		COMUNE DI CALTANISSETTA (CL)			
LIVELLETTE	DIFF. DI QUOTA (STRADA PENDING)	h = -38.57 i = -0.0217 L = -10.966	h = -5.97 i = -0.0215 L = -28.163	h = -13.28 i = -0.0218 L = -62.763	h = -29.32 i = -0.0218 L = -136.881

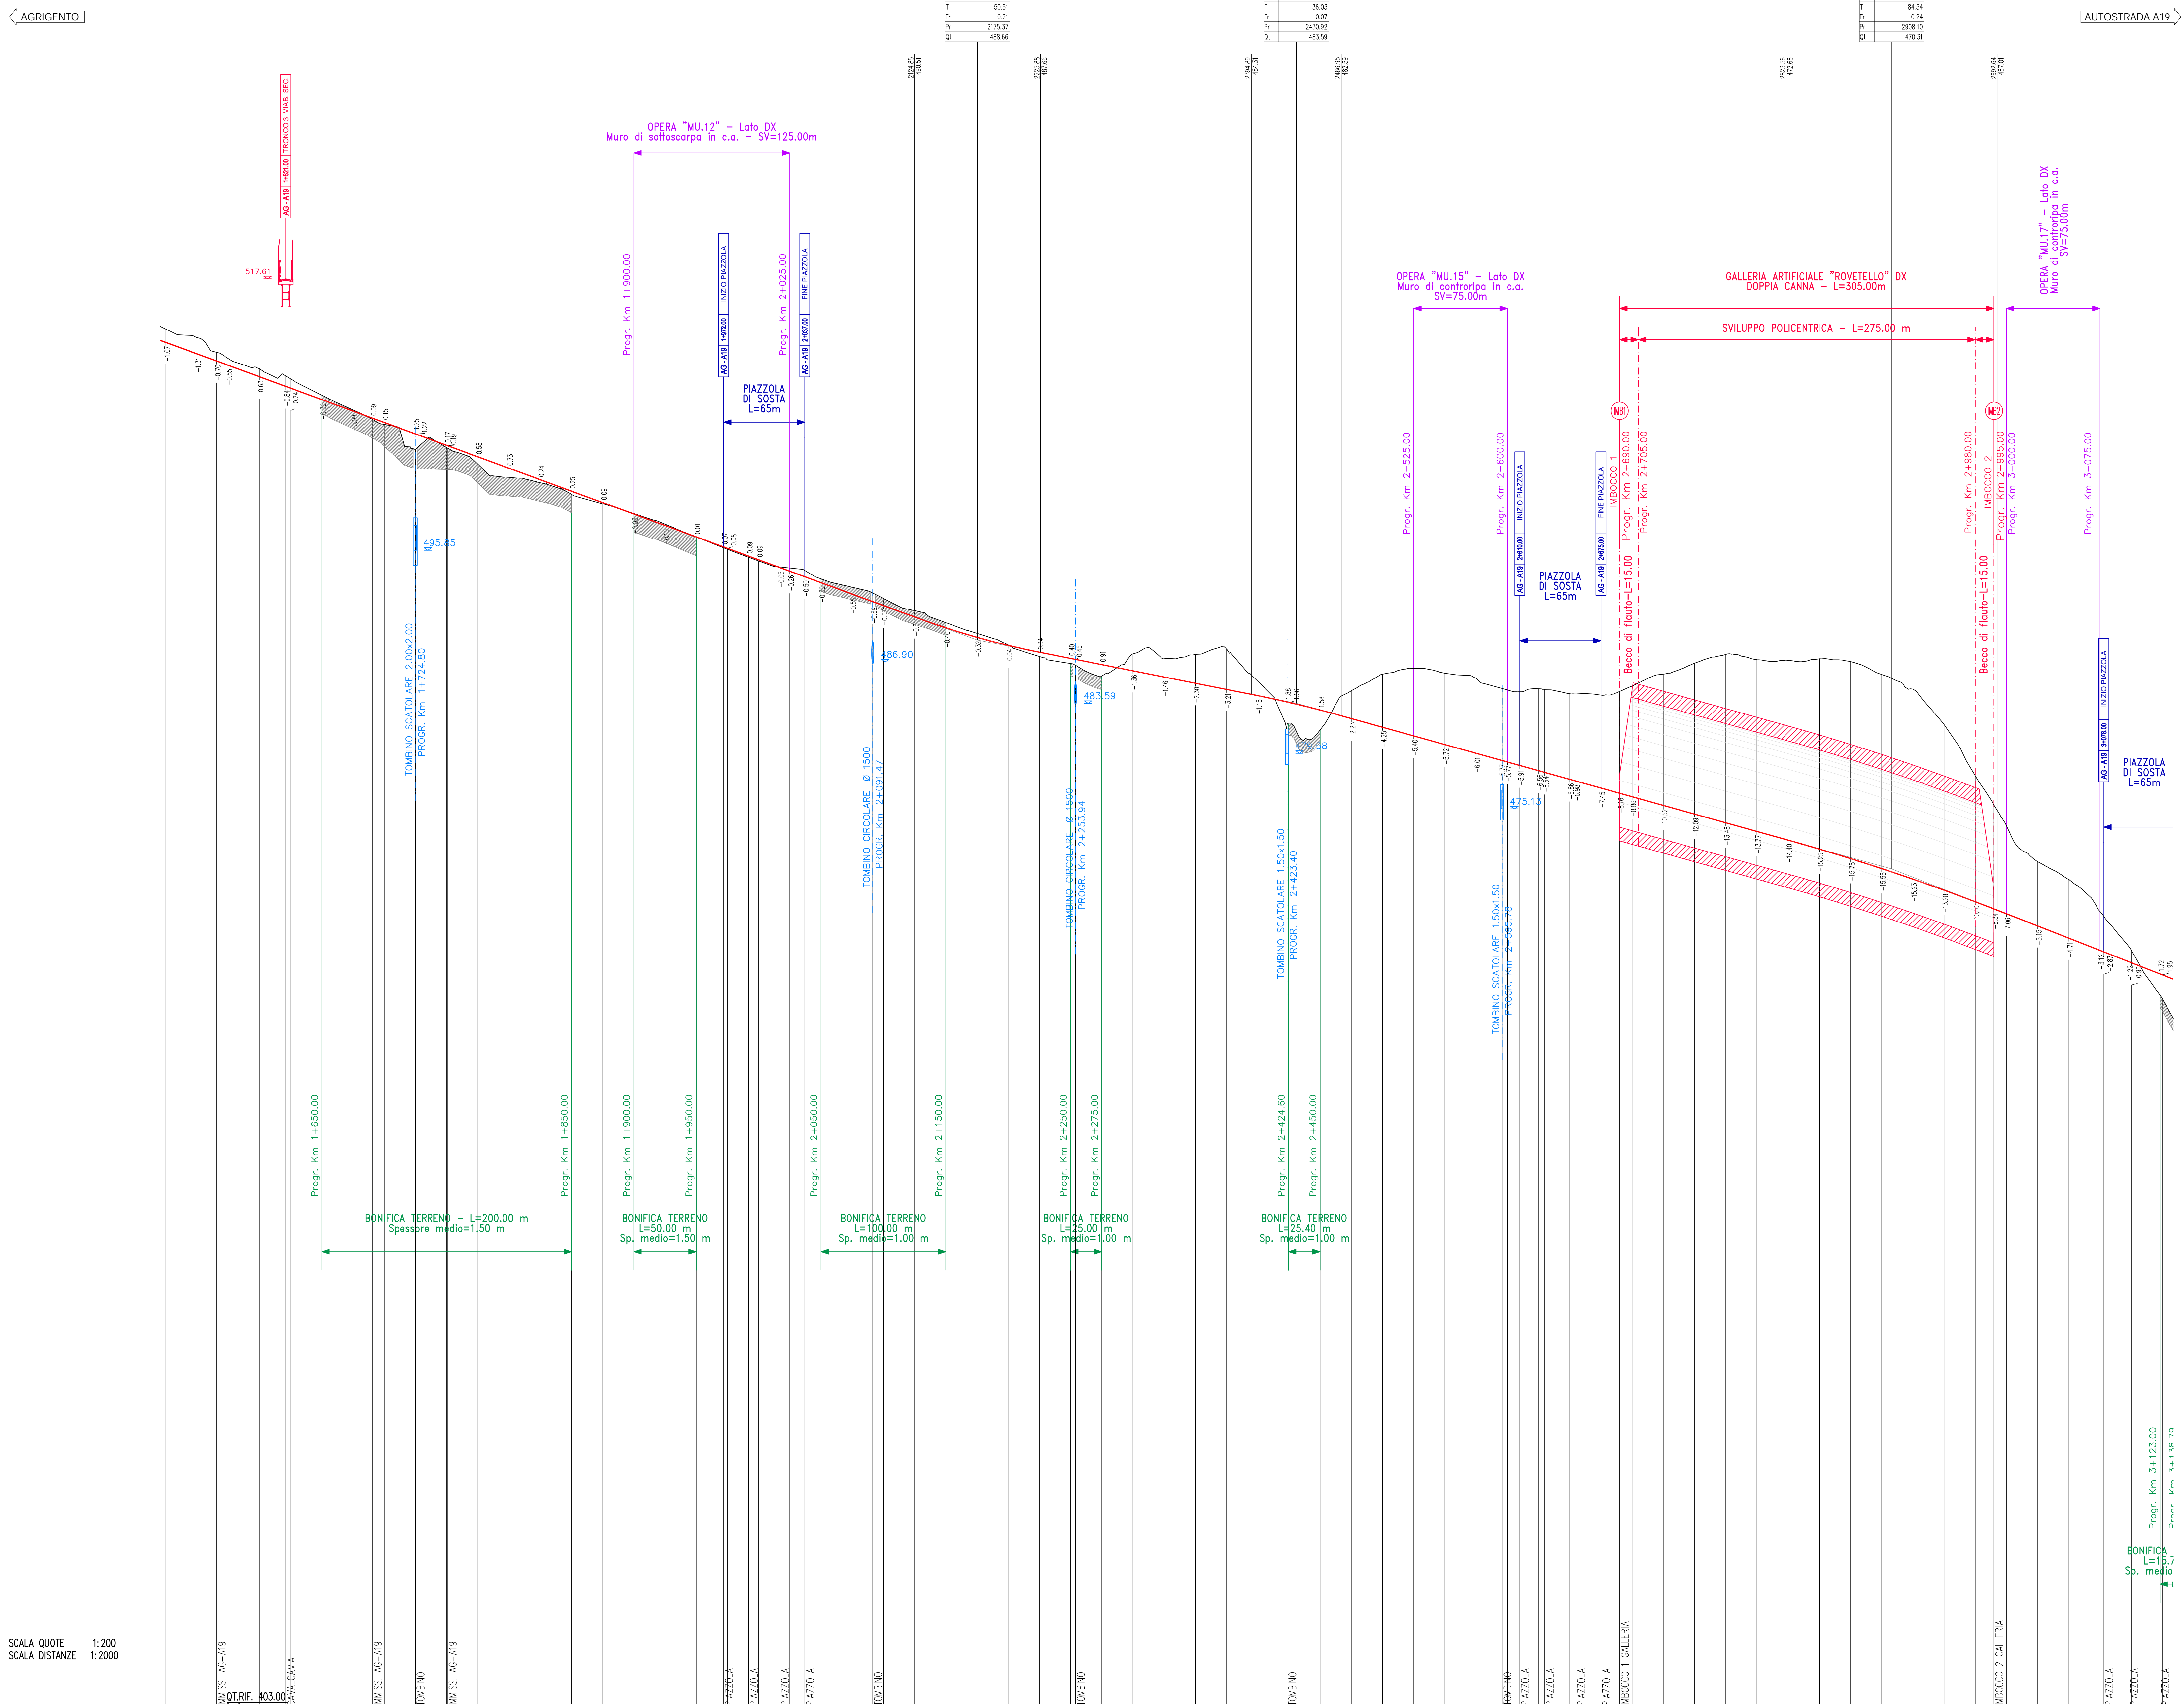

NUMERO SEZIONI	DISTANZE PARZIALI	DISTANZE PROGRESSIVE	QUOTE TERRENO	QUOTE PROGETTO	ETIMETRICHE



**CORRIDOIO PLURIMODALE TIRRENICO-NORD EUROPA  
ITINERARIO AGRIGENTO - CALTANISSETTA - A19**  
S.S. N° 640 "DI PORTO EMPEDOCLE"  
AMMODERNAMENTO E ADEGUAMENTO ALLA CAT. B DEL D.M. 5.11.2001  
Dal km 44+000 allo svincolo con l'A19

**PROGETTO DEFINITIVO**

GRUPPO DI PROGETTAZIONE  ATI: TECHNITAL s.p.a. (mandataria) S.I.S. Studio di Ingegneria Stradale s.r.l. DELTA Ingegneria s.r.l. INFRATEC s.r.l. Consulting Engineering PROGIN s.p.a.	RESPONSABILI DI PROGETTO Dott. Ing. M. Roccasto Ordine Ing. Veneto n° A1655 Prof. Ing. A. Bevilacqua Ordine Ing. Piemonte n° 4028 Dott. Ing. M. Carino Ordine Ing. Agrigento n° 8028 Dott. Ing. N. Troccoli Ordine Ing. Potenza n° 838 Dott. Ing. S. Esposito Ordine Ing. Roma n° 20837
	IL GEOLOGO
	INTEGRAZIONI PRESTAZIONI SPECIALISTICHE Dott. Ing. M. Roccasto
	VISTO IL RESPONSABILE DEL PROCEDIMENTO Dott. Ing. Massimiliano Fidenzi

**PROGETTO STRADALE**

PROFILI LONGITUDINALI DI PROGETTO ASSE PRINCIPALE DIR. AG-A19 - Tav. 2/17  
Da progr. 1+525.00 a progr. 3+125.00

NUMERO SEZIONI	62	63	64	65	66	67	68	69	70	71	72	73	74	75	76	77	78	79	80	81	82	83	84	85	86	87	88	89	90	91	92	93	94	95	96	97	98	99	100	101	102	103	104	105	106	107	108	109	110	111	112	113	114	115	116	117	118	119	120	121	122	123	124	125											
NUMERO SEZIONI	126	127	128	

REV.	EMISSIONE	DATA	VERIFICATO RESP. TECNICO	CONTROLLATO RESP. STRUTTURALE	APPROVATO RESP. DI SETTORE
A		05/01/17	C. Fassin	F. Acqui	C. Merlo