Firmato digitalmente da: Gianluca Veneroni
Data: 06/06/2023 17:43:10

COMMITTENTE

GRValue
Improving performances, Improving life.

GRV WIND SARDEGNA S.r.l.
Via Durini, 9
20122 Milano
P. IVA 11875440963

GRV WIND SARDEGNA S.r.l.
Via Durini, 9
20122 Milano
Tel. +39 02 50043159
PEC: grvwindsardegnasl@legalmail.it

PROGETTISTI

Progettisti:
Ing. Mariano Marangiu
Ing. Giuseppe Federico Zingarelli

M&M ENGINEERING S.R.L.
Sede Operativa
Via Roma, 223
Oristano (OR)
Tel./Fax +39.0881.19162
Email: ing.marianomarangiu@gmail.com

Collaboratori:
Ing. Giovanna Scalari
Ing. Dionisia Zaffaro

REGIONE AUTONOMA DELLA SARDEGNA | PROVINCIA CAGLIARI | COMUNE ERULA | COMUNE TULA

PROGETTO

PROGETTO DEFINITIVO PER LA REALIZZAZIONE DI UN PARCO EOLICO DENOMINATO "SA FIURIDA" COMPOSTO DA 5 AEROGENERATORI DA 6,3 MW, PER UNA POTENZA COMPLESSIVA DI 31,5 MW SITO NEL COMUNE DI ERULA (SS), CON OPERE DI CONNESSIONE NEI COMUNI DI ERULA (SS) E TULA (SS)

ELABORATO

Titolo:
PROFILI E SEZIONI ANTE e POST-OPERAM - INTERFERENZA N.1

Tav./Doc.:
Tav: GEO-13

Codice elaborato:
EOL - GEO - 13

Scala/Formato:
Varie

REV.	DATA	DESCRIZIONE	ELABORAZIONE	VERIFICA	APPROVAZIONE
0	Maggio 2022	Prima emissione	M&M	M&M	GRVALUE

INTERFERENZA N. 1

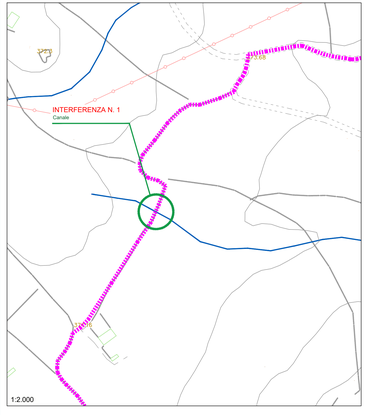

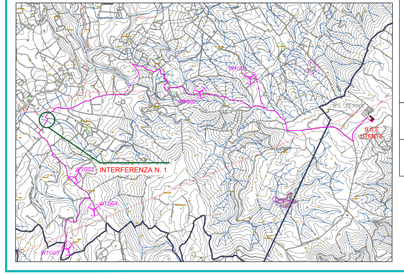

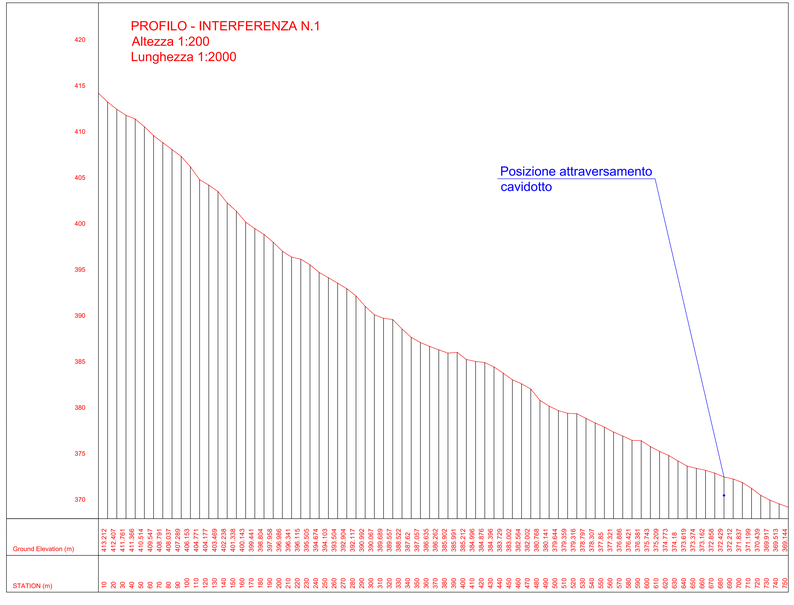

SEZIONE DI MONTE - ANTE-OPERAM

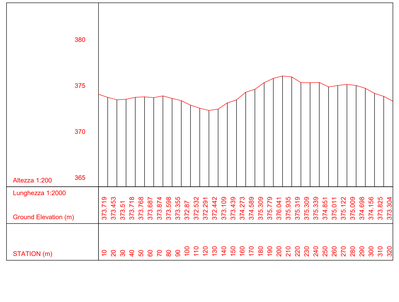

SEZIONE DI VALLE - ANTE-OPERAM

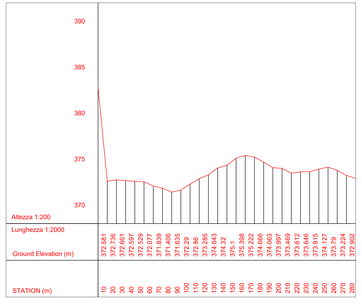

SEZIONE DI MONTE - POST-OPERAM

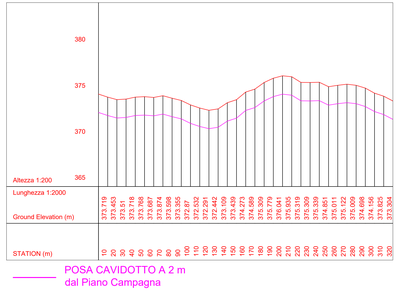
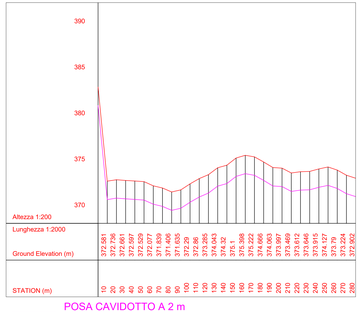
SEZIONE DI VALLE - POST-OPERAM