

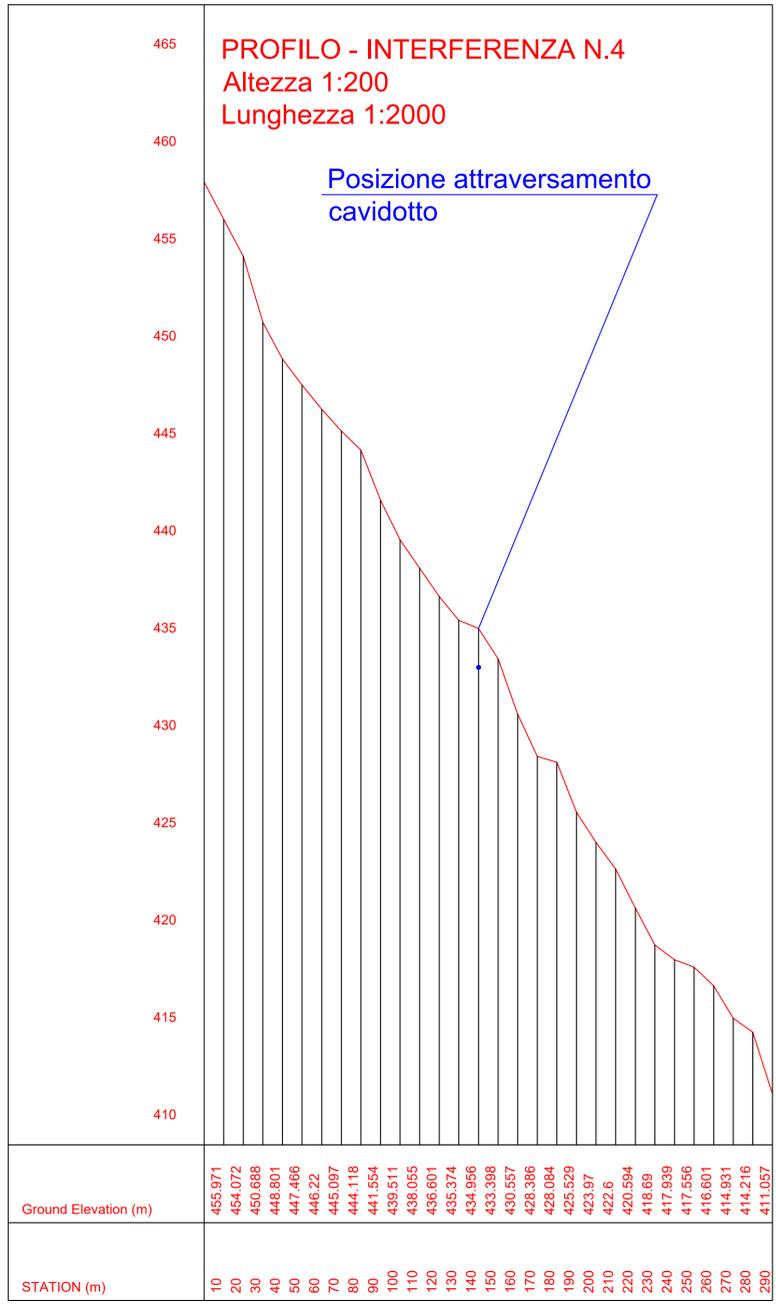
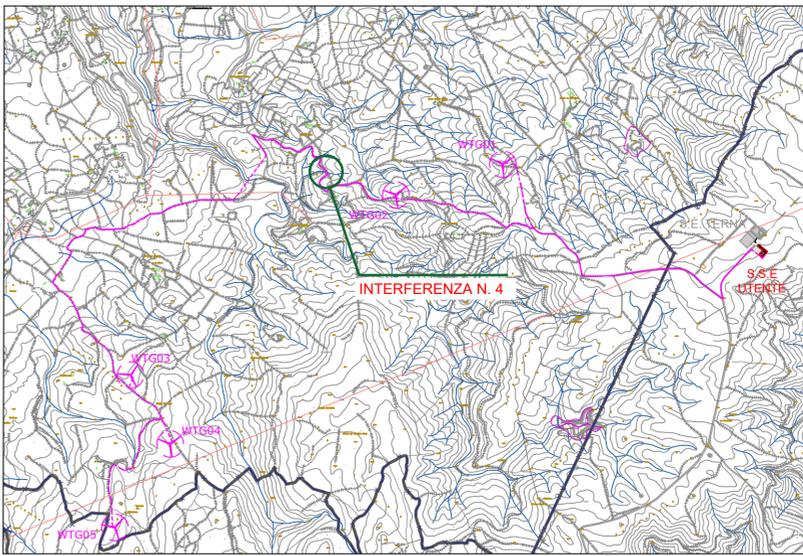


 GR/Value Improving performances, improving life.		GRV WIND SARDEGNA 5 S.r.l. Via Durini, 9 Tel. +39.02.50043159 20122 Milano PEC: grvwindsardegna5@legalmail.it		GRV WIND SARDEGNA 5 S.r.l. Via Durini, 9 20122 Milano P. IVA 11875460963	
Progettisti: Ing. Mariano Marsaglia Ing. Giuseppe Federico Zingarelli		M&M ENGINEERING S.R.L. Sede Operativa: Via Maggia, 4 Orta Nova (FG) Tel/Fax: +39.0883.799192 Email: ing.marianomarsaglia@gmail.com		Collaboratori: Ing. Giovanna Scuderi Ing. Dennis Stafferi	
					
					
PROGETTO DEFINITIVO PER LA REALIZZAZIONE DI UN PARCO EOLICO DENOMINATO "SA FIURIDA" COMPOSTO DA 5 AEROGENERATORI DA 6,3 MW, PER UNA POTENZA COMPLESSIVA DI 31,5 MW SITO NEL COMUNE DI ERULA (SS), CON OPERE DI CONNESSIONE NEI COMUNI DI ERULA (SS) E TULA (SS)					
Titolo: PROFILI E SEZIONI ANTE e POST-OPERAM - INTERFERENZA N.4		Tav./Doc.: Tav: GEO-16			
Codice elaborato: EOL - GEO - 16		Scala/Formato: Varie			
0	Maggio 2022	Prima emissione	M&M	M&M	GRVALUE
REV.	DATA	DESCRIZIONE	ELABORAZIONE	VERIFICA	APPROVAZIONE


INTERFERENZA N. 4

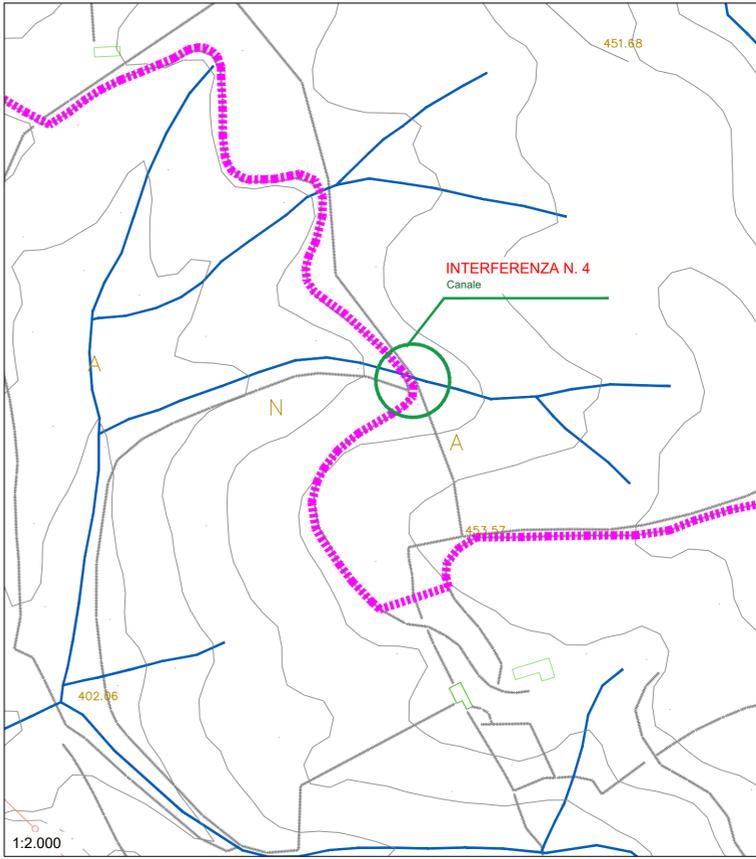

SEZIONE DI MONTE - ANTE-OPERAM

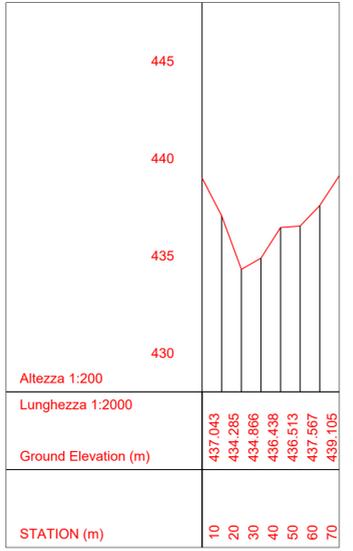


SEZIONE DI MONTE - POST-OPERAM

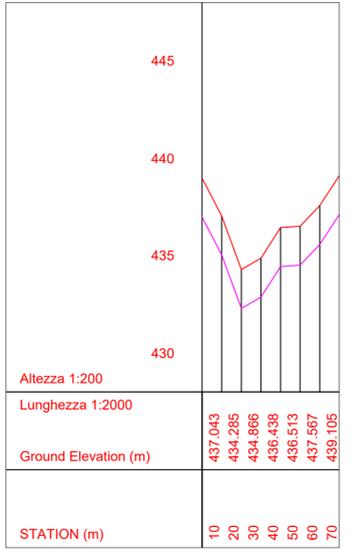


POSA CAVIDOTTO A 2 m dal Piano Campagna

SEZIONE DI VALLE - ANTE-OPERAM

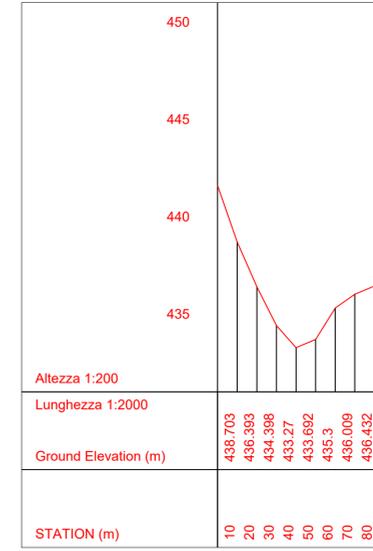

SEZIONE DI VALLE - POST-OPERAM

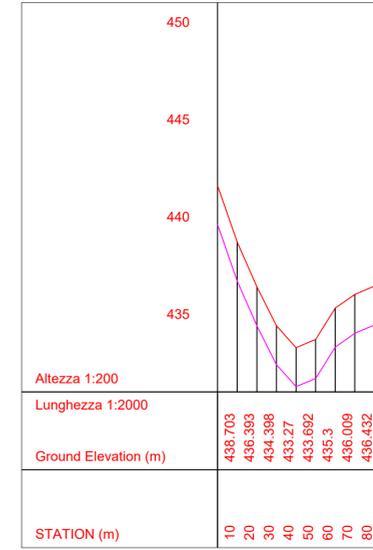

POSA CAVIDOTTO A 2 m dal Piano Campagna