

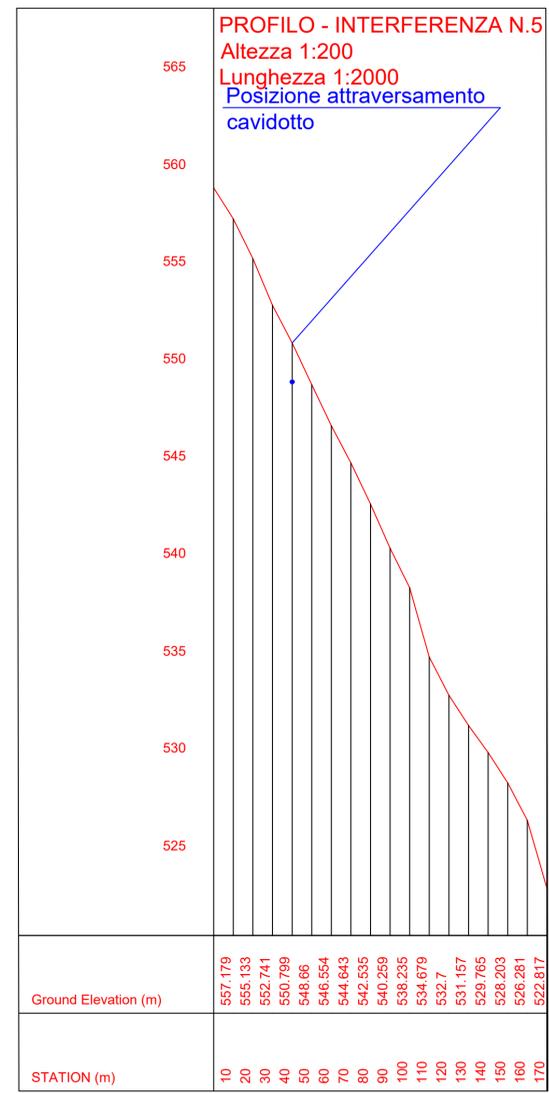


		GRV WIND SARDEGNA 5 S.R.L. Via Durini, 9 20122 Milano Tel. +39.02.50043159 PEC: grvwindsardegna5@legalmail.it		GRV WIND SARDEGNA 5 S.R.L. Via Durini, 9 20122 Milano P. IVA 11875460963	
PROGETTISTI Progettisti: Ing. Mariano Marsaglia Ing. Giuseppe Federico Zingarelli		M&M ENGINEERING S.R.L. Sede Operativa: Via Maggia, 4 Orta Nova (FG) Tel/Fax: +39.085.71912 Email: ing.marianomarsaglia@gmail.com		Collaboratori: Ing. Giovanna Scuderi Ing. Donato Stafferi	
PROGETTO PROGETTO DEFINITIVO PER LA REALIZZAZIONE DI UN PARCO EOLICO DENOMINATO "SA FIURIDA" COMPOSTO DA 5 AEROGENERATORI DA 6,3 MW, PER UNA POTENZA COMPLESSIVA DI 31,5 MW SITO NEL COMUNE DI ERULA (SS), CON OPERE DI CONNESSIONE NEI COMUNI DI ERULA (SS) E TULA (SS)					
ELABORATO Titolo: PROFILI E SEZIONI ANTE e POST-OPERAM - INTERFERENZA N.5		Tav./Doc.: Tav. GEO-17			
Codice elaborato: EOL - GEO - 17		Scala/Formato: Varie			
0	Maggio 2022	Prima emissione	M&M	M&M	GRVALUE
REV.	DATA	DESCRIZIONE	ELABORAZIONE	VERIFICA	APPROVAZIONE


INTERFERENZA N. 5

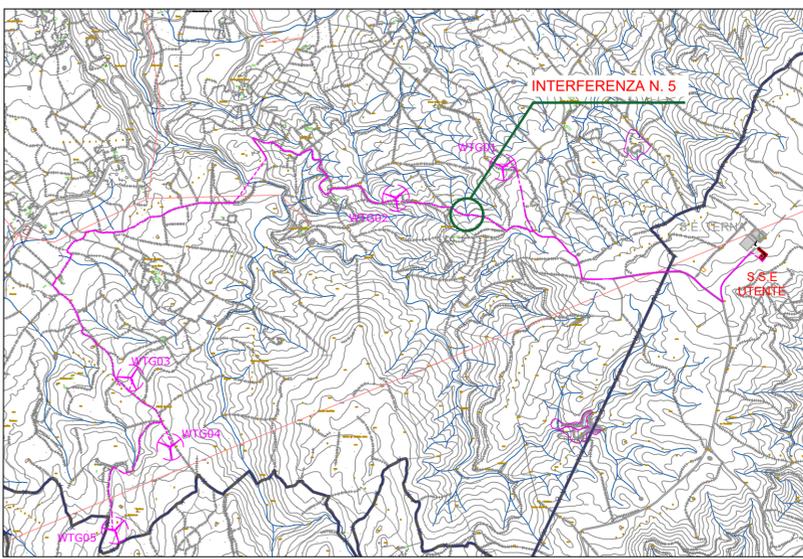


SEZIONE DI MONTE - ANTE-OPERAM

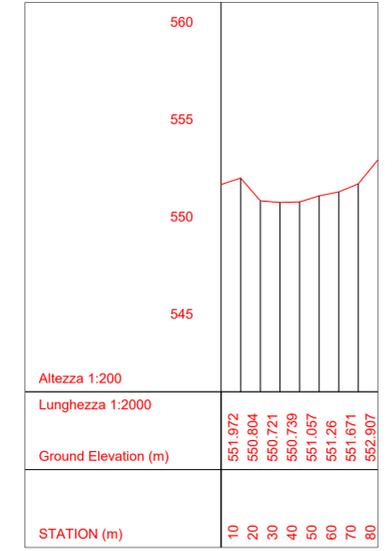


SEZIONE DI VALLE - ANTE-OPERAM

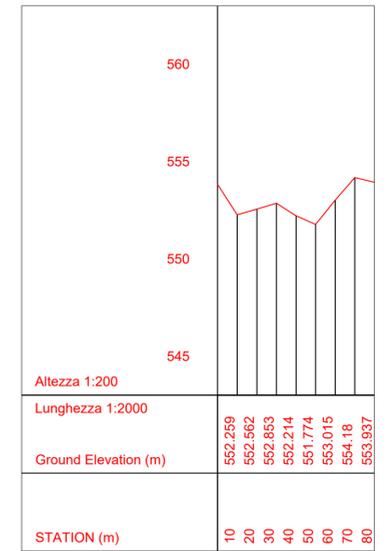

SEZIONE DI MONTE - POST-OPERAM

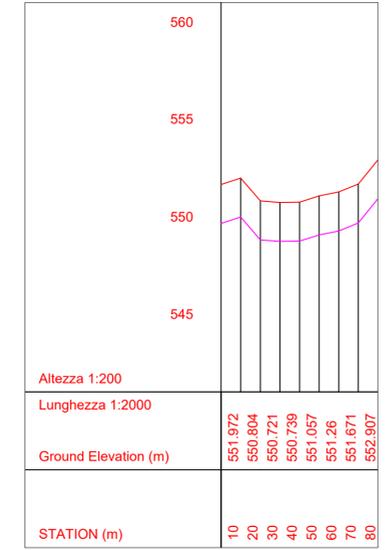

SEZIONE DI VALLE - POST-OPERAM

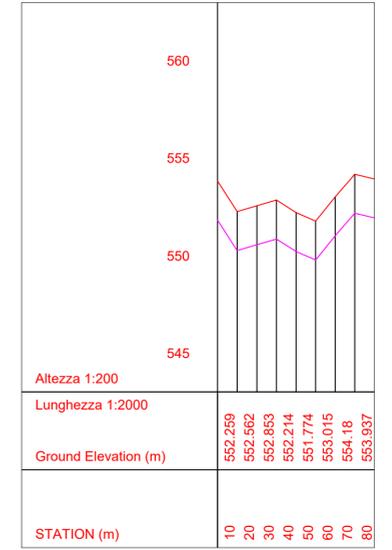

— POSA CAVIDOTTO A 2 m dal Piano Campagna

— POSA CAVIDOTTO A 2 m dal Piano Campagna