


LEGENDA	
	Tubazione acque nere in PVC pesante colore rosso con pendenza minima 0,5 %
	Tubazione acque bianche in PVC pesante colore rosso con pendenza minima 0,5 %
	Pozzetto con sifone idraulico
	Pozzetto di cambio direzione
	Pozzetto di allacciamento stradale
	Pozzetto di sedimentazione
	Pozzetto di derivazione
	Pozzetto pluviale sifonato
	Sfiato colonna di scarico
	Sistema di scarico in prolipolene insonorizzato

DISEGNI DI RIFERIMENTO	
N° DISEGNO	DESCRIZIONE
N° PD2_C3A_TS3_1954	RELAZIONE TECNICA E DIMENSIONAMENTO IMPIANTI

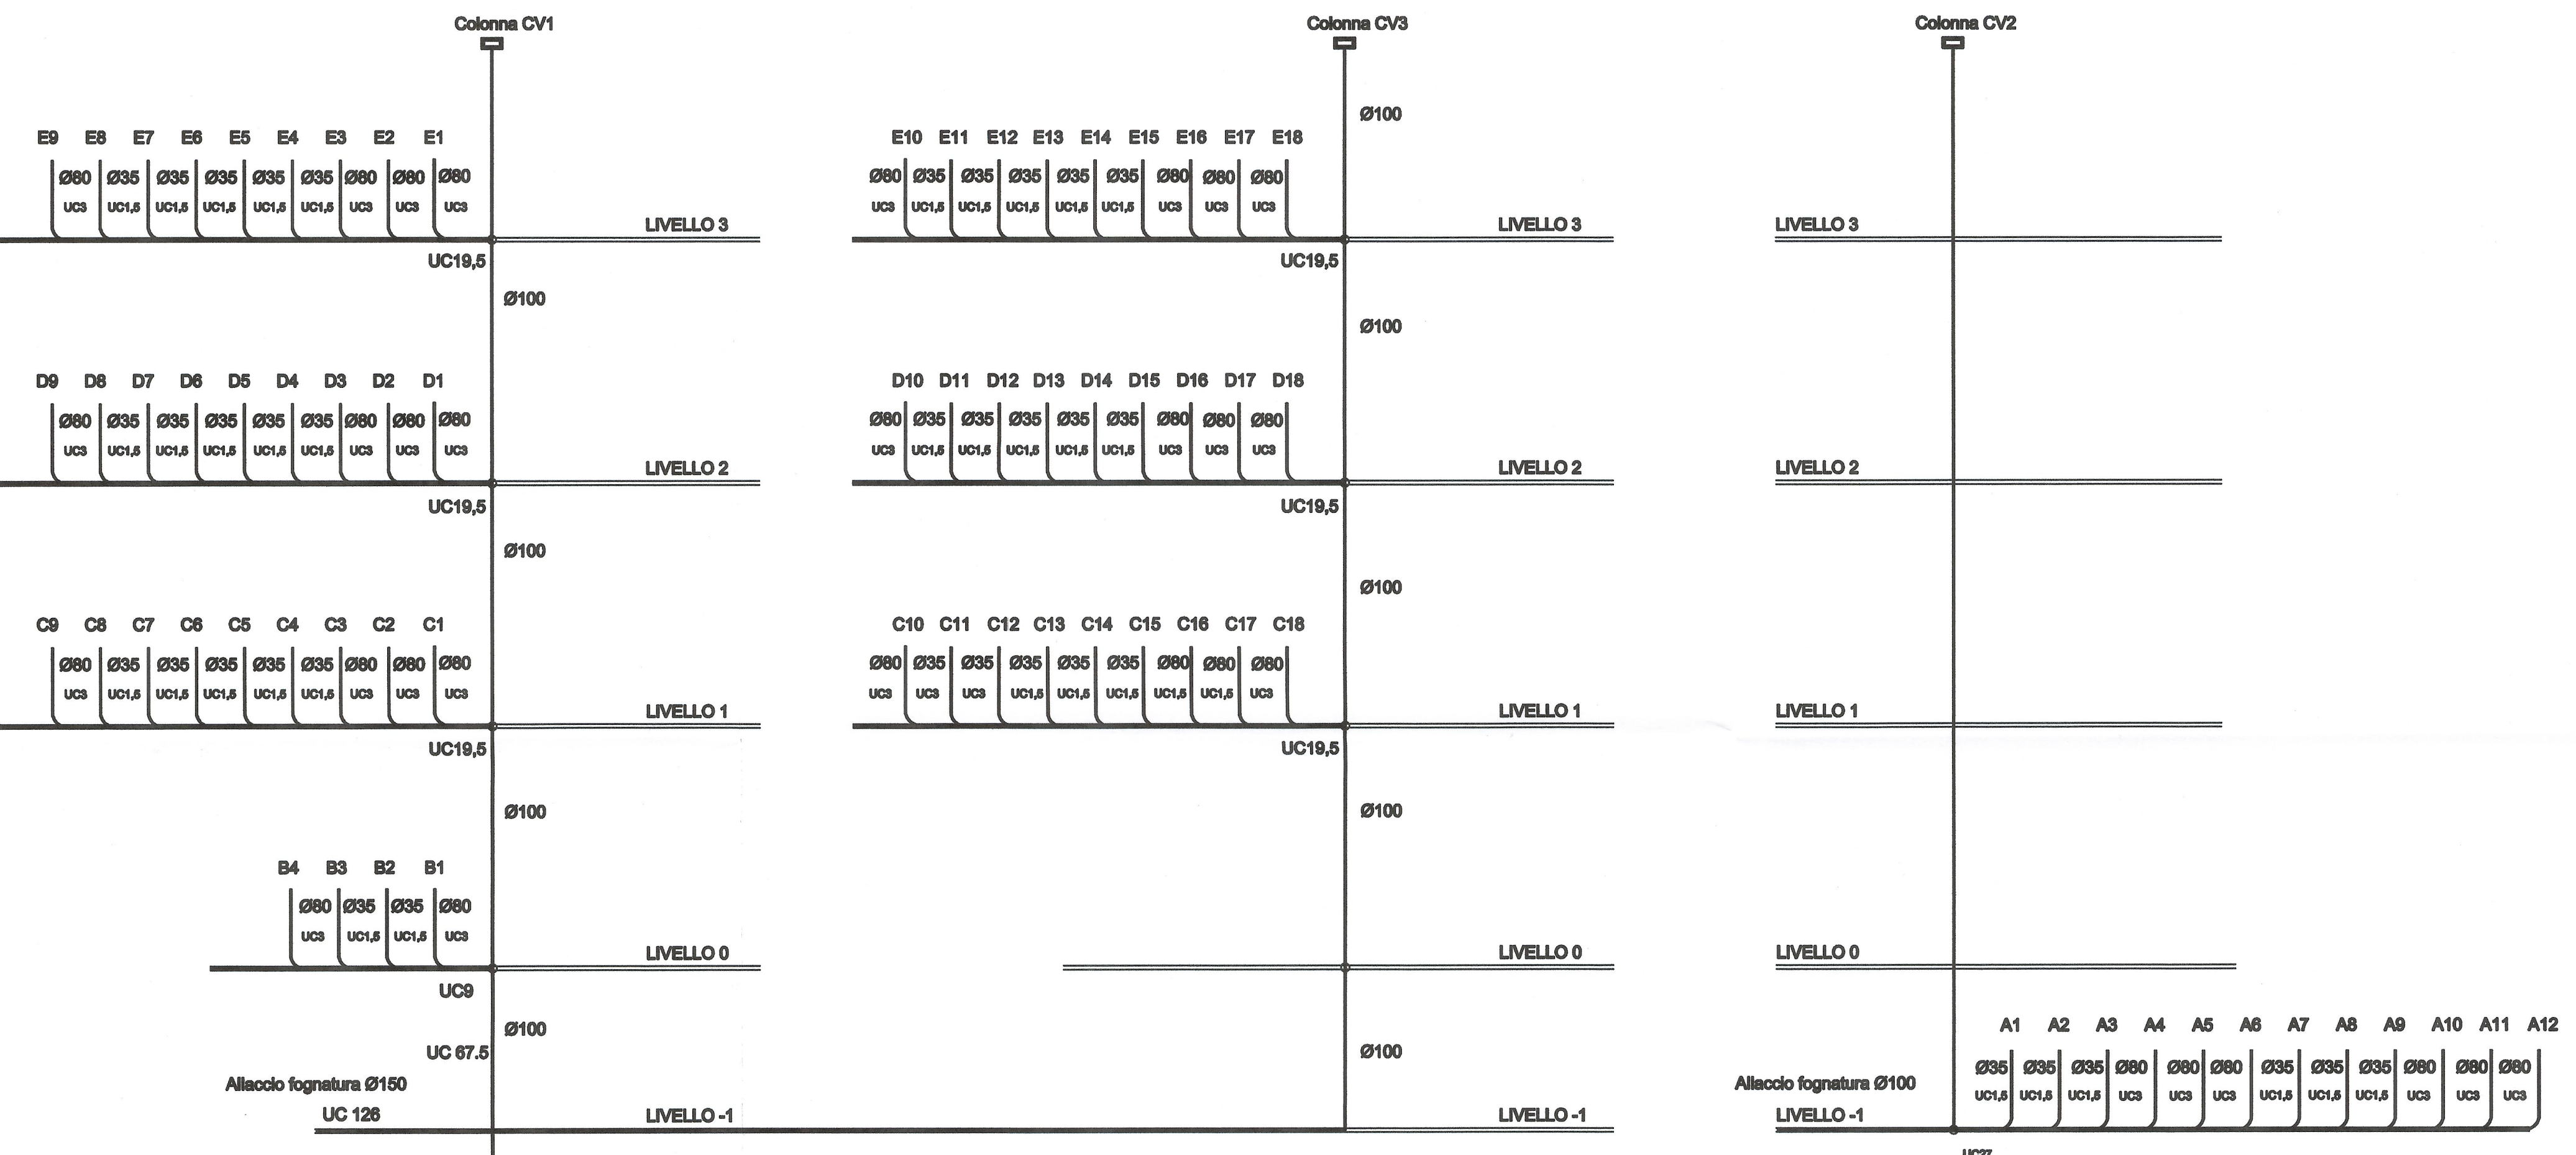

LIAISON LYON - TURIN / COLLEGAMENTO TORINO - LIONE
 Partie commune franco-italienne / Section transfrontalière | Parte comune italo-francese / Sezione transfrontaliere

NOUVELLE LIGNE LYON TURIN - NUOVA LINEA TORINO LIONE
PARTIE COMMUNE FRANCO-ITALIENNE - PARTE COMUNE ITALO-FRANCESE

REVISION DE L'AVANT-PROJET DE REFERENCE - REVISIONE DEL PROGETTO DEFINITIVO
 CUP C11J05000030001

GENIE CIVIL - GENIO CIVILE

PLAINE DE SUSAS - PIANA DI SUSAS
BATIMENTS - FABBRICATI
BUREAUX TECHNIQUES - UFFICI TECNICI
FLUIDE SANITAIRE - SCHEMA
IMPIANTI IDROSANITARI - SCHEMA

Indice	Date / Data	Modification / Modifica	Elab par / Concepito da	Verif par / Controlato da	Approbé par / Autorizzato da
0	08/02/2015	Previsione dell'istituto / Predisposizione	DI DOMENICO (St. Cassinetta)	M. RUSSO (St. Cassinetta)	L. CHANTRON (St. Pantaleone)
A	08/02/2015	Révision des notes aux commentaires LTF / Revisione a seguito commenti LTF	DI DOMENICO (St. Cassinetta)	M. RUSSO (St. Cassinetta)	L. CHANTRON (St. Pantaleone)

Techmont Civil Construction
 Dott. Ing. Aldo Mancarella
 Ordine Ingegneri Prov. TO, n. 5271 R

DOTT. ING. RUSSO MARCO
 ISCRITTO ALL'ALBO PROFESSIONALE COL. N. 12382

Code Doc: **P D 2 C 3 A T S 3 2 0 4 5 A A P P L A**

INDICE / CODICE: **CSA // // 00 00 20 20 00**

SCHEMI / SCALA: **-**

LTF LYON TURIN FERROVIAIRE | LTF sas - 1001 Avenue de la Bohème BP 80031 - F-73000 CHAMBERY CEDEX (France) | TEL: +33 (0) 4 79 88 26 20 - Fax: +33 (0) 4 79 88 26 75 | RCS Chambery 438 626 822 - TVA FR 0450000002 | Propriété LTF-Tous droits réservés - Proprietà LTF-Tutti i diritti riservati