


LEGENDA	
	STRUTTURA IN C.A.
	PARETE IN BLOCCHI CEMENTO VIBROCOMPRESSO SP. 30 cm
	PARETE IN LATERIZIO
	CODIFICA PANOLOCALE
	ALTEZZA LOCALE
	CODICE DI RIFERIMENTO SERRAMENTI ESTERNI
	081
	061

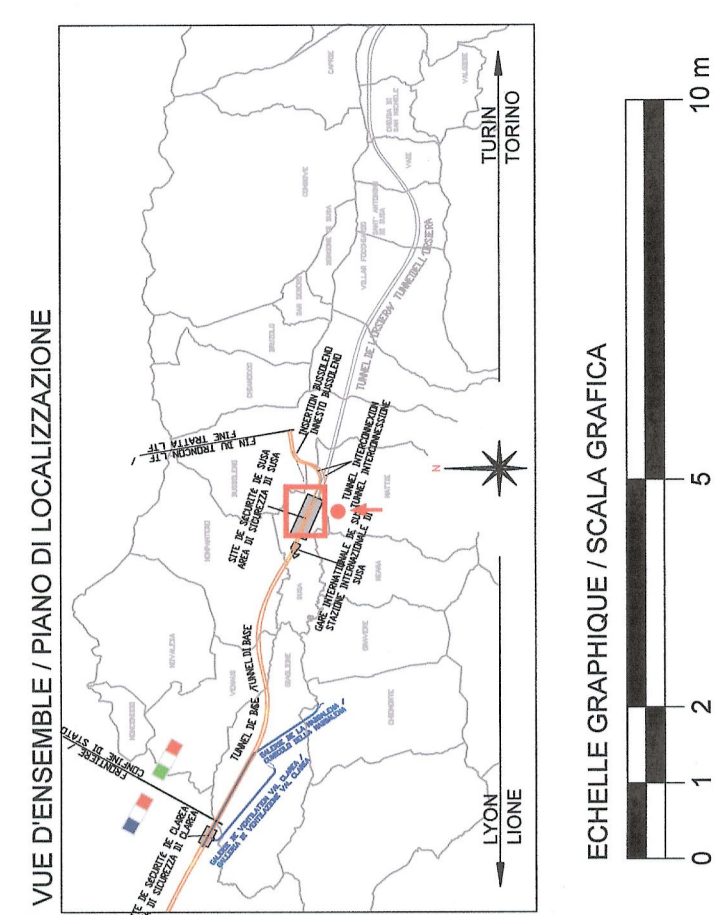

RAPPORT DE REFERENCE / RELAZIONE DI RIFERIMENTO:
 PD2-C3A-TSE3-1845_50-95-30_10-01 Relazione di calcolo strutture
 PD2-C3A-TSE3-1880_50-95-00_10-01 Relazione illustrativa dei fabbricati dell'area tecnica di Susa
 PD2-C3A-TSE3-1896_50-95-00_30-01 Piano di progetto architettonico area tecnica di Susa
 PD2-C3A-TSE3-18320a3330_50-95-00_40-d02a12_Secconi Traversanti Area Tecnica Susa
 PD2-C3A-TSE3-33565_50-95-10_30-09 Copertura metallica Fabbricato Servizi Ausiliari - Carpenterie e armature

MAISON LYON - TURIN / COLLEGAMENTO TORINO - LIONE
 Parte commune franco-italienne
 Section transfrontalière

NOUVELLE LIGNE LYON-TURIN - NUOVA LINEA TORINO-LIONE
 PARTIE COMMUNE FRANCO-ITALIENNE - PARTE COMUNE ITALO-FRANCESE
 REVISION DE L'AVANT-PROJET DE REFERENCE - REVISIONE DEL PROGETTO DEFINITIVO
 CUP C11J06000030001


GENIE CIVIL - OPERE CIVILI
 PLAINE DE SUSAS - PIANA DI SUSAS
 BATIMENTS - FABBRICATI
 BATIMENT SERVICES ACCESSOIRES - FSA - FABBRICATO SERVIZI AUSILIARI - FSA

PROJET ARCHITECTURAL - VUE EN PLANE RC
 PROGETTO ARCHITETTONICO - PIANTE PIANO TERRA

N°	Date	Indication / Modifica	Elaborato / Elaborato da	Verificato / Verificato da	Autore / Autore
0	09/01/2013	Projet d'Etat / Fines exécution	M. BASSO G. BASSO C. BONNARE	M. BASSO G. BASSO C. BONNARE	L. CHANTON M. MANTELLI
A	09/02/2013	Revisions suite aux commentaires LTF / Revisione a seguito commenti LTF	G. BASSO C. BONNARE	G. BASSO C. BONNARE	M. MANTELLI L. CHANTON

Code	P	D	C	A	T	S	1	9	3	9	A	A	P	P	L	A
Doc	Phase / Fase	Sign./Model./Segn.	Exécution / Esecuzione	Numero	Indice	Etat / Stato	Type / Tipo									
INDUSTRIAL - 025	CM	#	#	#	#	#	#	#	#	#	#	#	#	#	#	#
ADRESSE SED																

SCHELE REOLA
 1:100 - 1:10

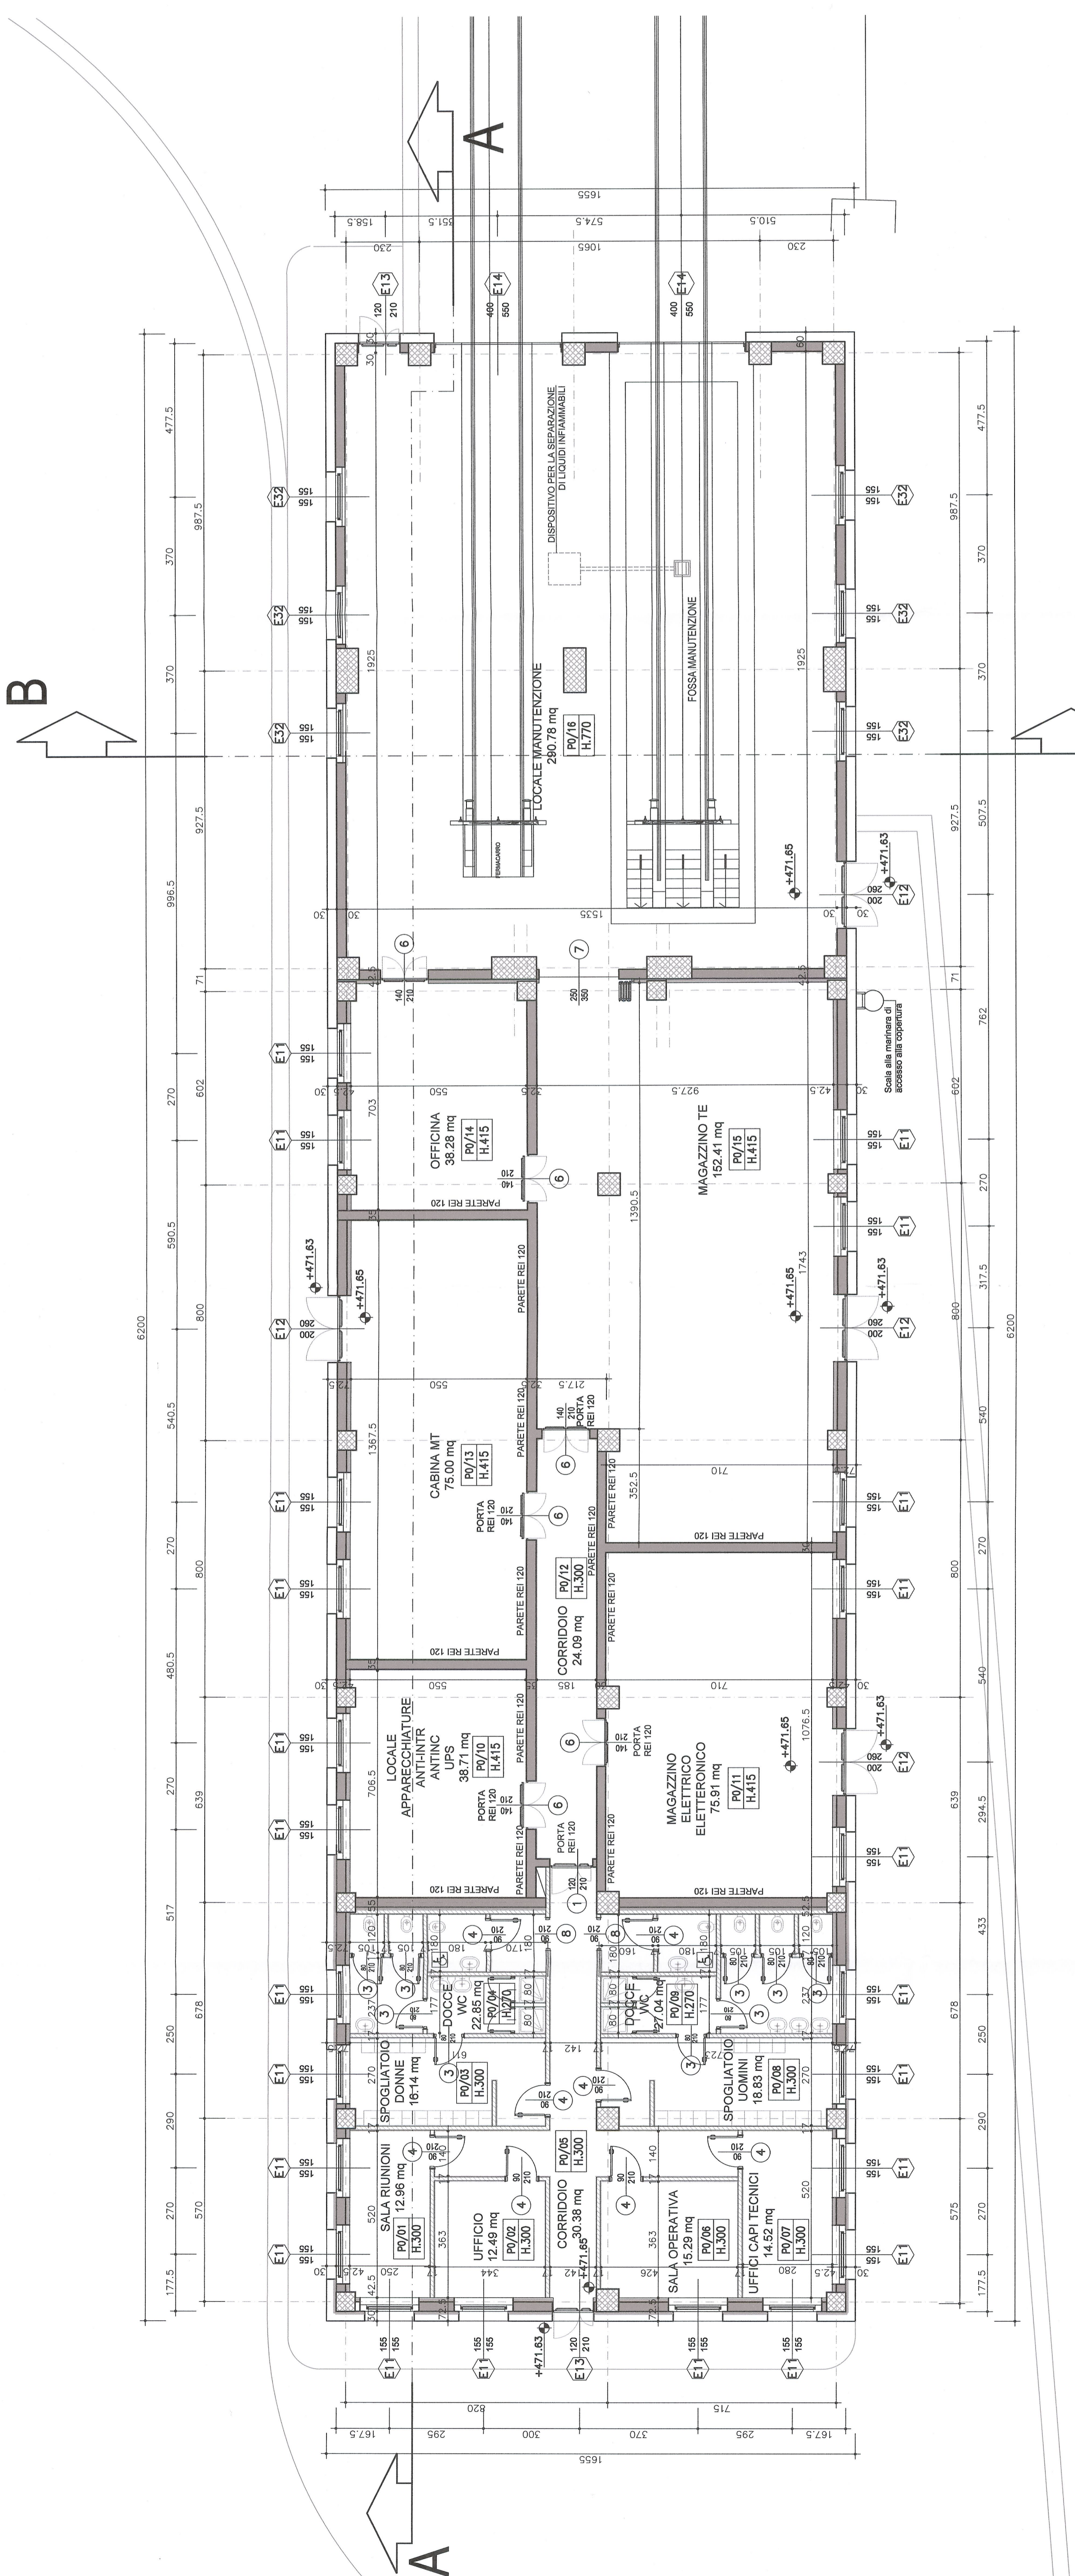


EDIFICIO LOCALI	ALTEZZA LOCALI (m)	ALTEZZA LOCALI (m)	SUP. LOCALI (mq)	SUP. LOCALI (mq)	SUP. AEROLLUMINANTE LOCALI (mq)	SUP. AEROLLUMINANTE LOCALI (mq)
PO-01 SALA RIUNIONI	3,00	3,00	12,96	1,62	7,21	7,21
PO-02 UFFICIO	3,00	3,00	12,49	1,56	2,40	2,40
PO-03 SPOGLIATOIO DONNE	3,00	3,00	16,14	2,02	2,40	2,40
PO-04 WC - DOCCIE	2,70	2,70	22,85			
PO-05 CORRIDOIO	3,00	3,00	30,38	/	/	/
PO-06 SALA OPERATIVA	3,00	3,00	15,29	1,91	2,40	2,40
PO-07 UFFICIO CAPI TECNICI	3,00	3,00	14,82	1,82	7,21	7,21
PO-08 SPOGLIATOIO UOMINI	3,00	3,00	18,83	2,35	2,40	2,40
PO-09 WC - DOCCIE	2,70	2,70	27,04			
PO-10 LOCALE APPARECCHIATURE	4,15	4,15	38,71	1,29	4,81	4,81
PO-11 MAGAZZINO	4,15	4,15	75,91	2,63	4,81	4,81
PO-12 CORRIDOIO	3,00	3,00	24,09	/	/	/
PO-13 CABINA MT	4,15	4,15	76,00	2,50	4,81	4,81
PO-14 OFFICINA	4,15	4,15	38,28	4,79	4,81	4,81
PO-15 MAGAZZINO TE	4,15	4,15	152,41	5,08	7,21	7,21
PO-16 LOCALE MANUTENZIONE	7,70	7,70	250,78	9,69	14,42	14,42


TABELLA SUPERFICIE AERO-ILLUMINANTE

EDIFICIO LOCALI	ALTEZZA LOCALI (m)	ALTEZZA LOCALI (m)	SUP. LOCALI (mq)	SUP. LOCALI (mq)	SUP. AEROLLUMINANTE LOCALI (mq)	SUP. AEROLLUMINANTE LOCALI (mq)
PO-01 SALA RIUNIONI	3,00	3,00	12,96	1,62	7,21	7,21
PO-02 UFFICIO	3,00	3,00	12,49	1,56	2,40	2,40
PO-03 SPOGLIATOIO DONNE	3,00	3,00	16,14	2,02	2,40	2,40
PO-04 WC - DOCCIE	2,70	2,70	22,85			
PO-05 CORRIDOIO	3,00	3,00	30,38	/	/	/
PO-06 SALA OPERATIVA	3,00	3,00	15,29	1,91	2,40	2,40
PO-07 UFFICIO CAPI TECNICI	3,00	3,00	14,82	1,82	7,21	7,21
PO-08 SPOGLIATOIO UOMINI	3,00	3,00	18,83	2,35	2,40	2,40
PO-09 WC - DOCCIE	2,70	2,70	27,04			
PO-10 LOCALE APPARECCHIATURE	4,15	4,15	38,71	1,29	4,81	4,81
PO-11 MAGAZZINO	4,15	4,15	75,91	2,63	4,81	4,81
PO-12 CORRIDOIO	3,00	3,00	24,09	/	/	/
PO-13 CABINA MT	4,15	4,15	76,00	2,50	4,81	4,81
PO-14 OFFICINA	4,15	4,15	38,28	4,79	4,81	4,81
PO-15 MAGAZZINO TE	4,15	4,15	152,41	5,08	7,21	7,21
PO-16 LOCALE MANUTENZIONE	7,70	7,70	250,78	9,69	14,42	14,42


PARTICOLARE MURATURA IN BLOCCHI CLS

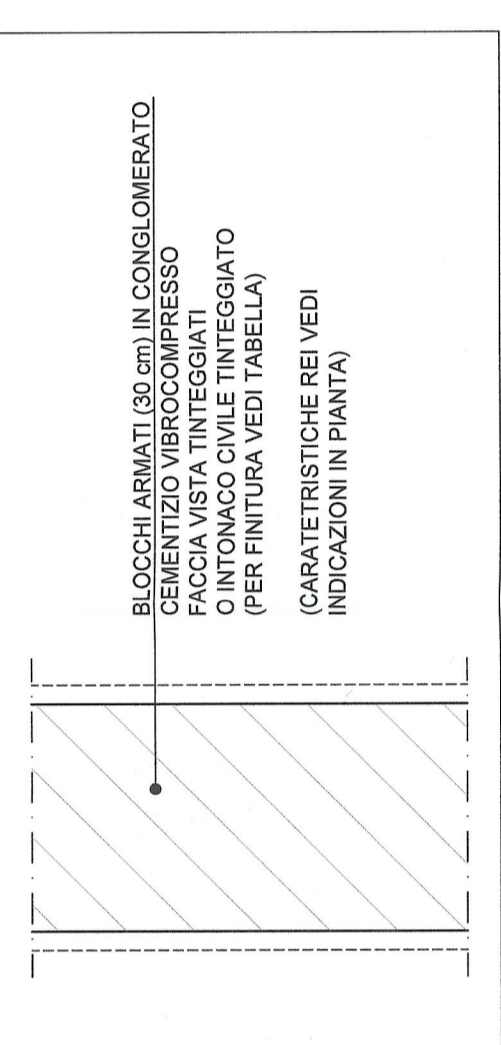

PARTICOLARE MURATURA BAGNI

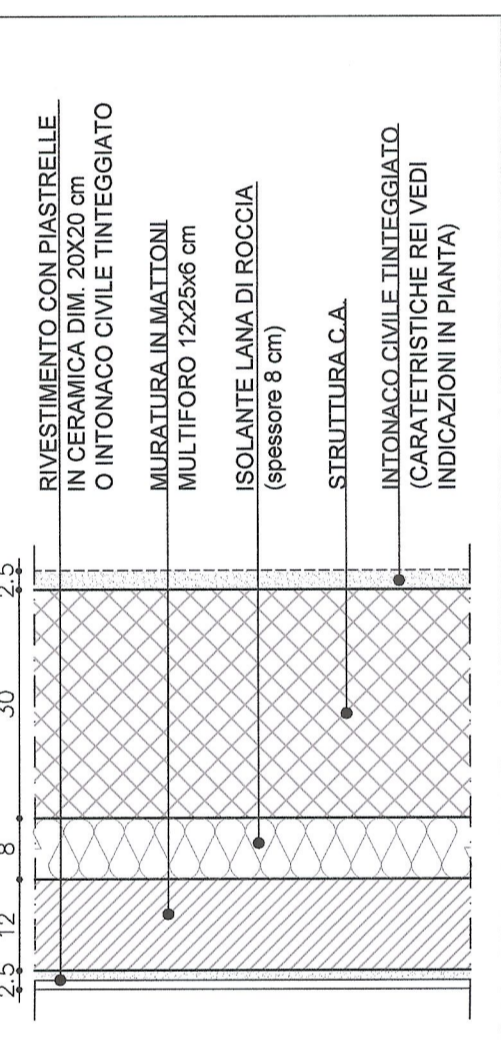

PARTICOLARE PARETI ESTERNE

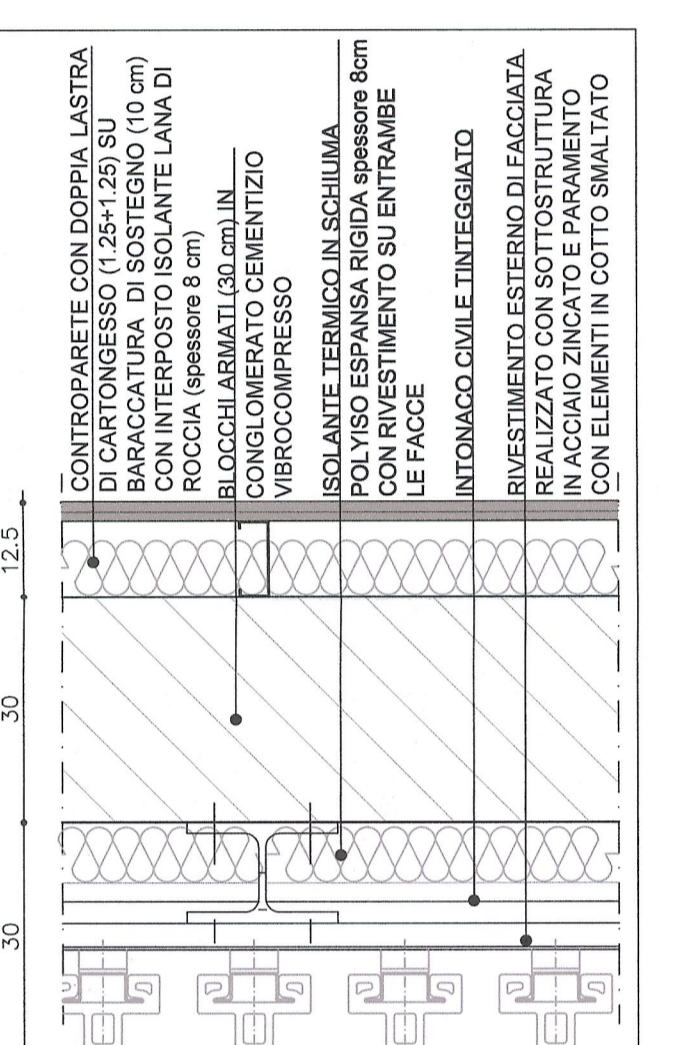

PARTICOLARE MURATURA INTERNA DIVISORIA

